



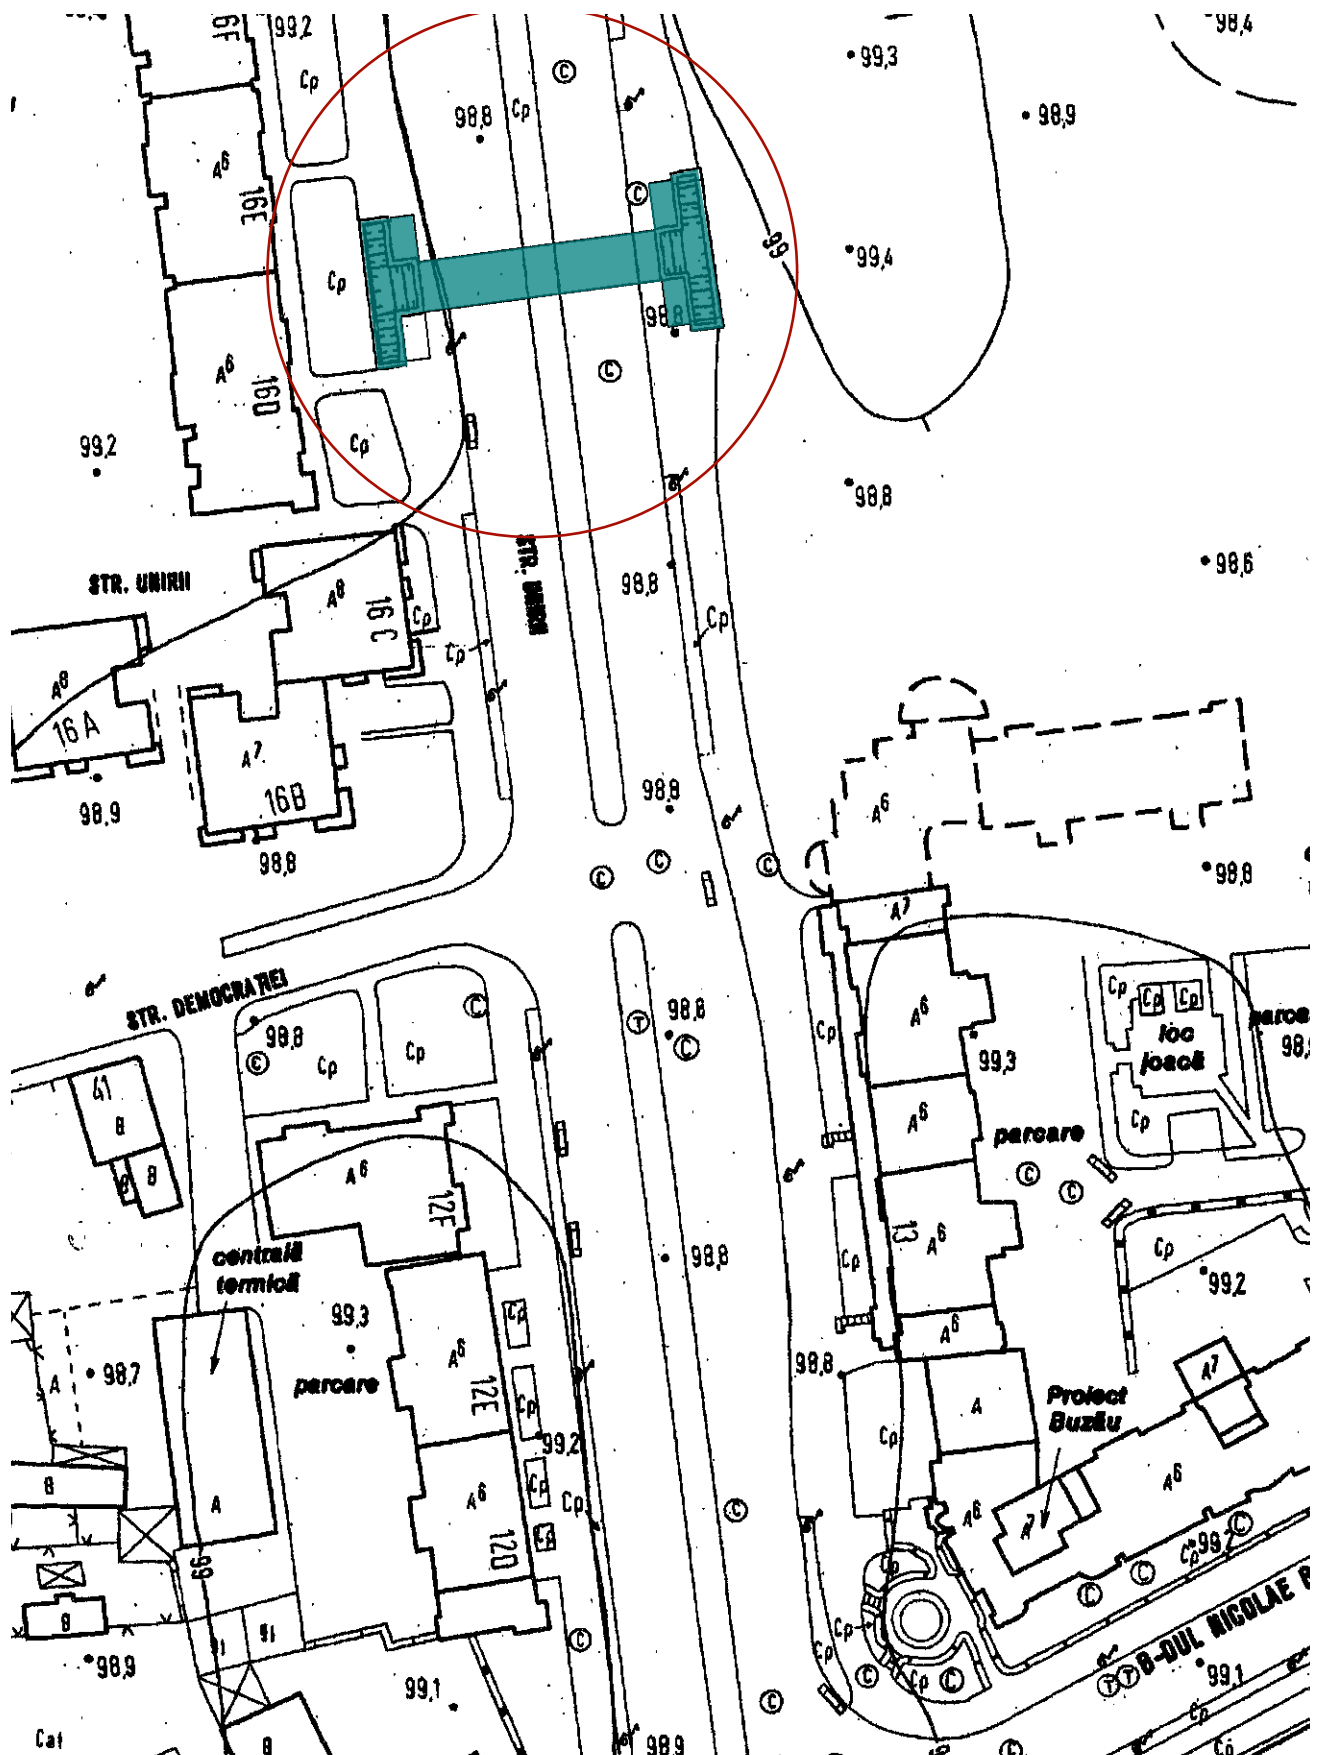


| VERIFICATORI/<br>EXPERT                                                             | Nume   | Semnătură | Cerința | REFERAT/EXPERTIZĂ<br>NR./DATA                 |          |
|-------------------------------------------------------------------------------------|---|-----------|---------|-----------------------------------------------|----------|
| Proiectant:                                                                         | <b>S.C. STIL HAUS S.R.L.</b><br>Nr. înreg. Of. Comerțului: J10/1914/30.11.1993<br>str. Armoniei, nr. 1, mun. Buzău<br>Tel.: 0744434859; Email: francisc.fulop@icloud.com |           |         | Beneficiar:                                   | PR.NR.   |
|  |   |           |         | U.A.T. MUNICIPIULUI BUZĂU                     | 02/2019  |
|                                                                                     |   |           |         | Amplasament:                                  |          |
|                                                                                     |   |           |         | Mun. Buzău, bulevardul Unirii, nr. cad. 68336 |          |
| SPECIFICATIE                                                                        | Nume   | Semnatura | scara   | Titlu proiect:                                | Faza     |
| SEF PROIECT                                                                         | arh. Fülöp Francisc   |           | 1/1000  | REABILITARE PASAJ PIETONAL B-DUL UNIRII       | D.T.A.C. |
| PROIECTAT                                                                           | arh. Fülöp Francisc   |           | Data:   | Titlu planșă:                                 | +D.T.O.E |
| DESENAT                                                                             | arh. Fülöp Francisc   |           | ian./19 | PLAN DE ÎNCADRARE ÎN ZONĂ                     | planșă   |
|                                                                                     |   |           |         |                                               | A.01     |

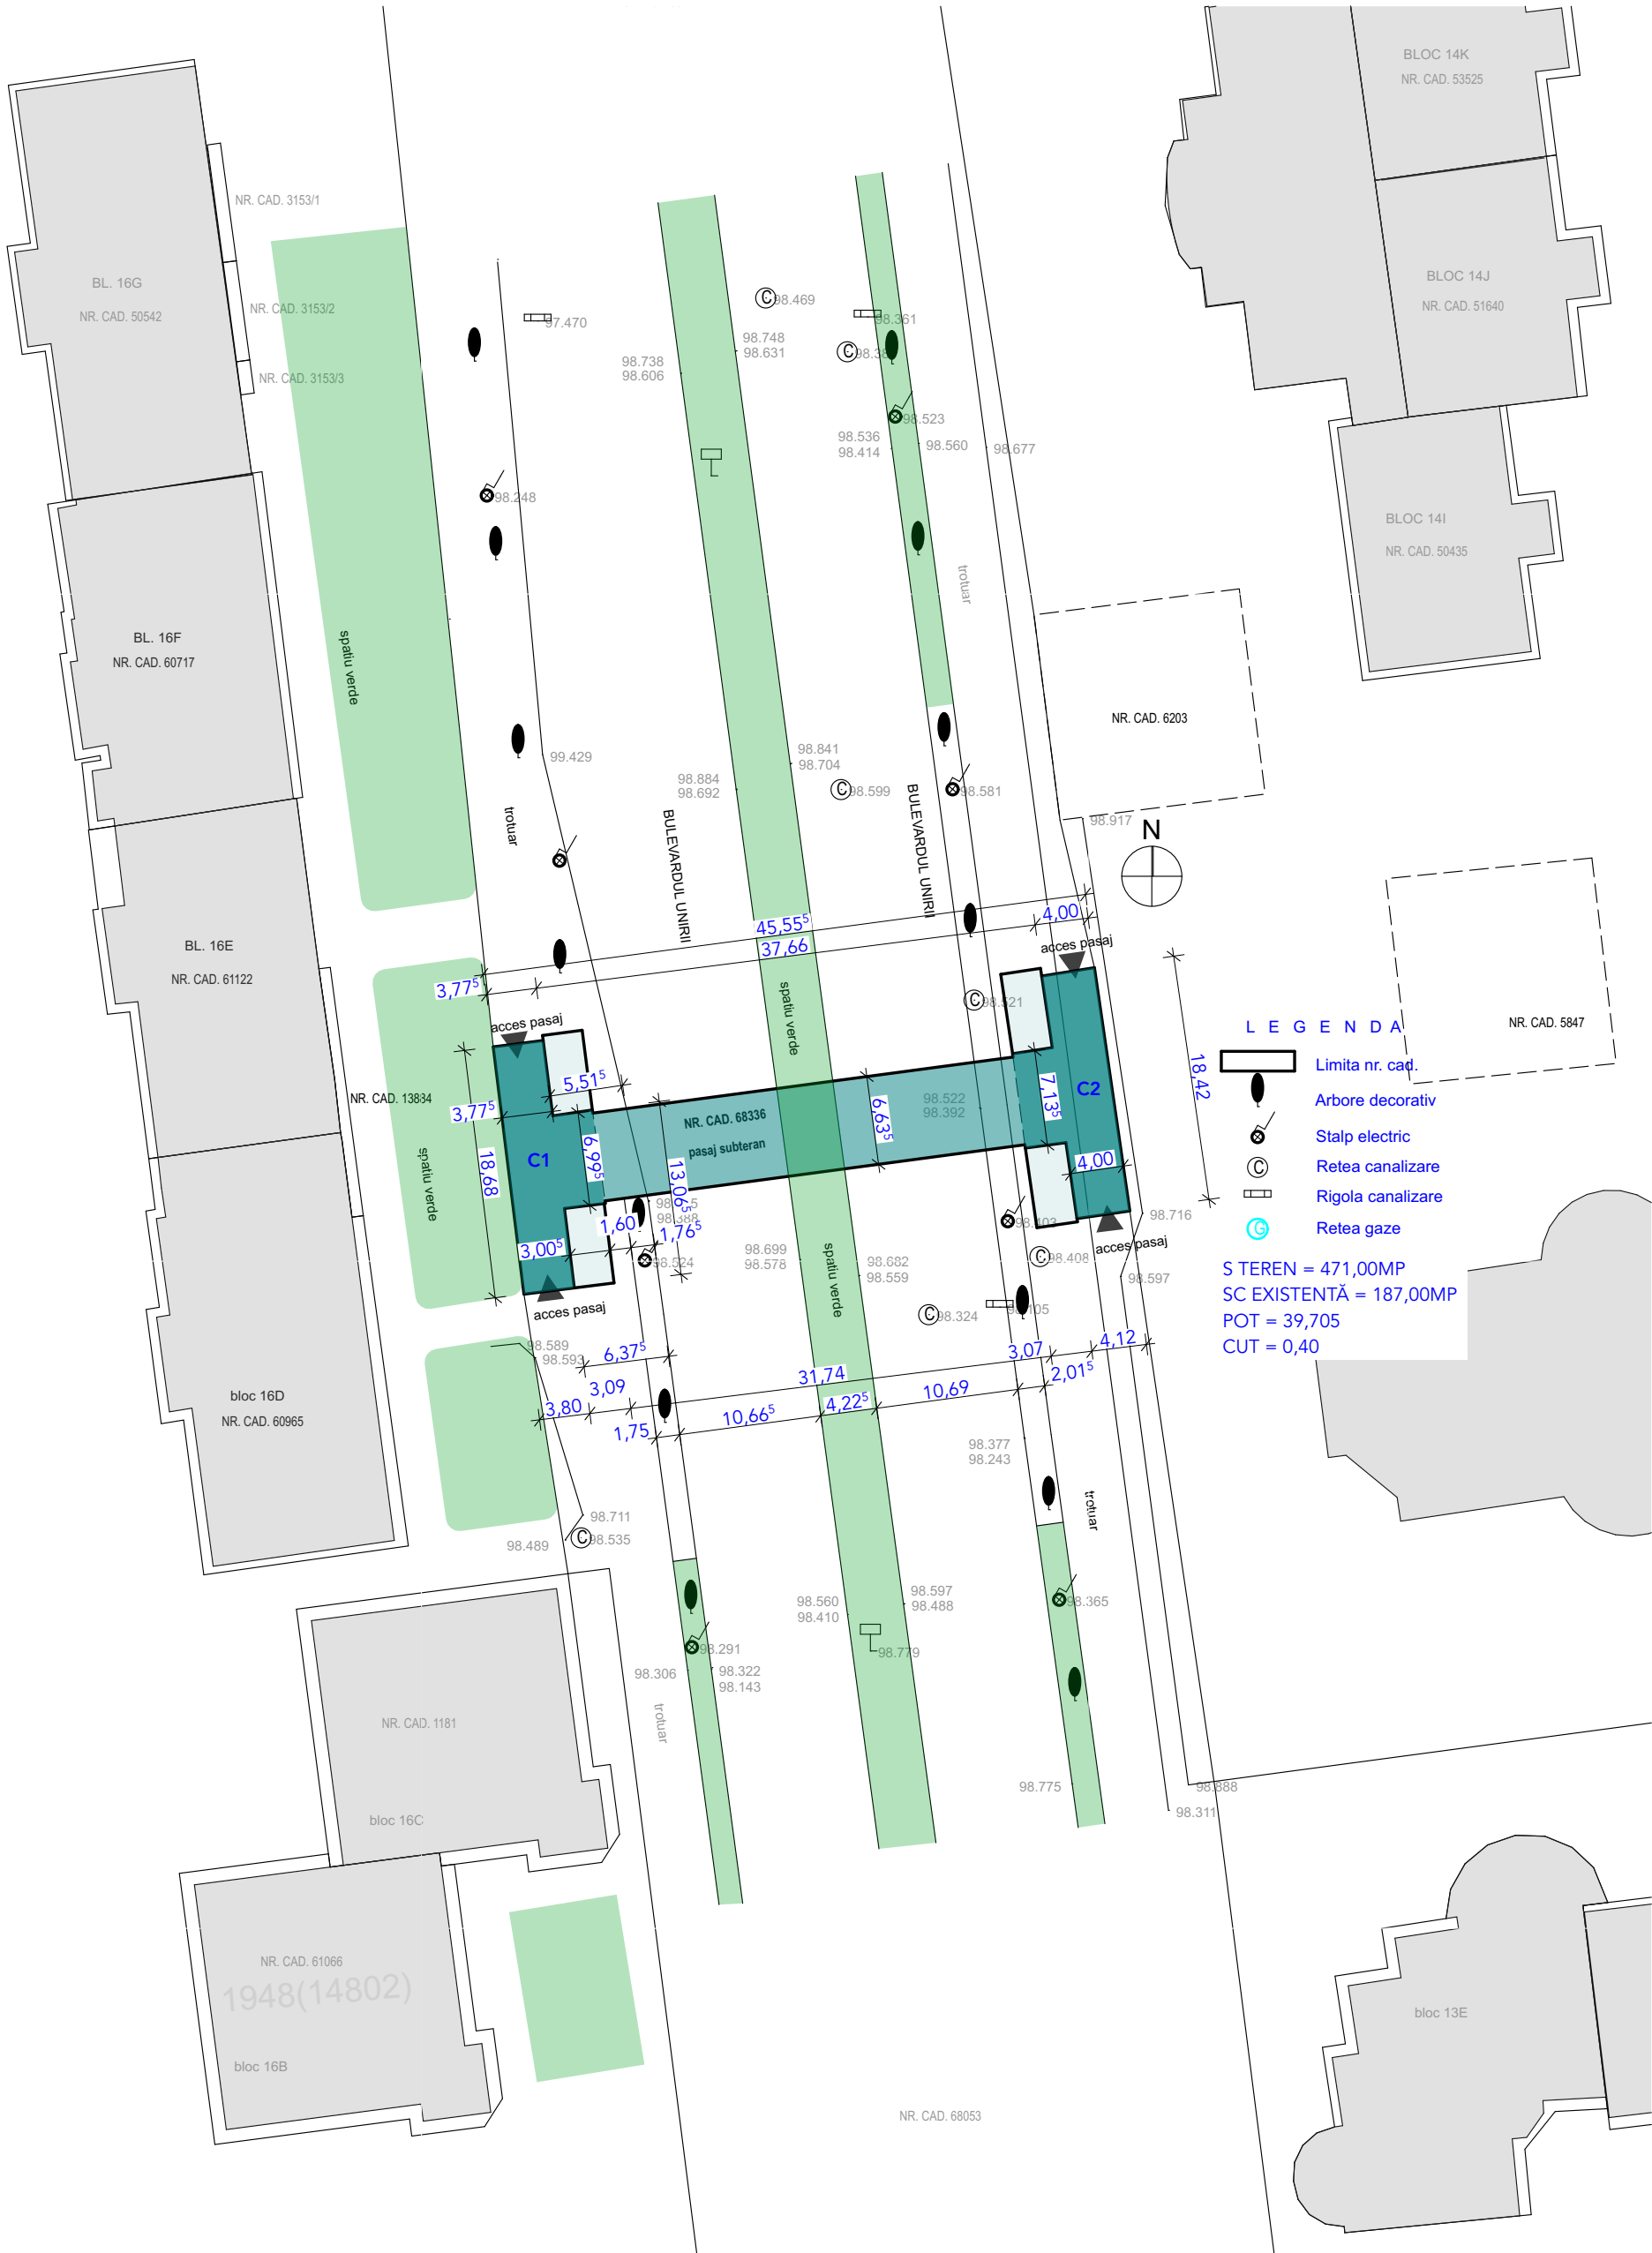


- LEGENDA
- Limita nr. cad.
  - Arbore decorativ
  - Stalp electric
  - Retea canalizare
  - Rigola canalizare
  - Retea gaze

S TEREN = 471,00MP  
SC EXISTENTĂ = 187,00MP  
POT = 39,705  
CUT = 0,40

| VERIFICATOR/<br>EXPERT | Nume   | Semnătura | Cerința | REFERAT/EXPERTIZA<br>NR./DATA                 |                      |
|------------------------|---|-----------|---------|-----------------------------------------------|----------------------|
| Proiectant:            | S.C. STIL HAUS S.R.L.<br>Nr. înreg. Of. Comerțului: J10/1914/30.11.1993<br>str. Armoniei, nr. 1, mun. Buzău<br>Tel.: 0744434859; Email: francisc.fulop@icloud.com |           |         | Beneficiar:                                   | PR.NR.               |
|                        |   |           |         | U.A.T. MUNICIPIULUI BUZĂU                     | 02/2019              |
|                        |   |           |         | Amplasament:                                  |                      |
|                        |   |           |         | Mun. Buzău, bulevardul Unirii, nr. cad. 68336 |                      |
| SPECIFICATIE           | Nume   | Semnătura | scara   | Titlu proiect:                                | Faza                 |
| SEF PROIECT            | arh. Fülöp Francisc   |           | 1/500   | REABILITARE PASAJ PIETONAL B-DUL UNIRII       | D.T.A.C.<br>+D.T.O.E |
| PROIECTAT              | arh. Fülöp Francisc   |           | Data:   | Titlu planșa:                                 | planșa               |
| DESENAT                | arh. Fülöp Francisc   |           | ian./19 | PLAN DE SITUAȚIE                              | A.02                 |

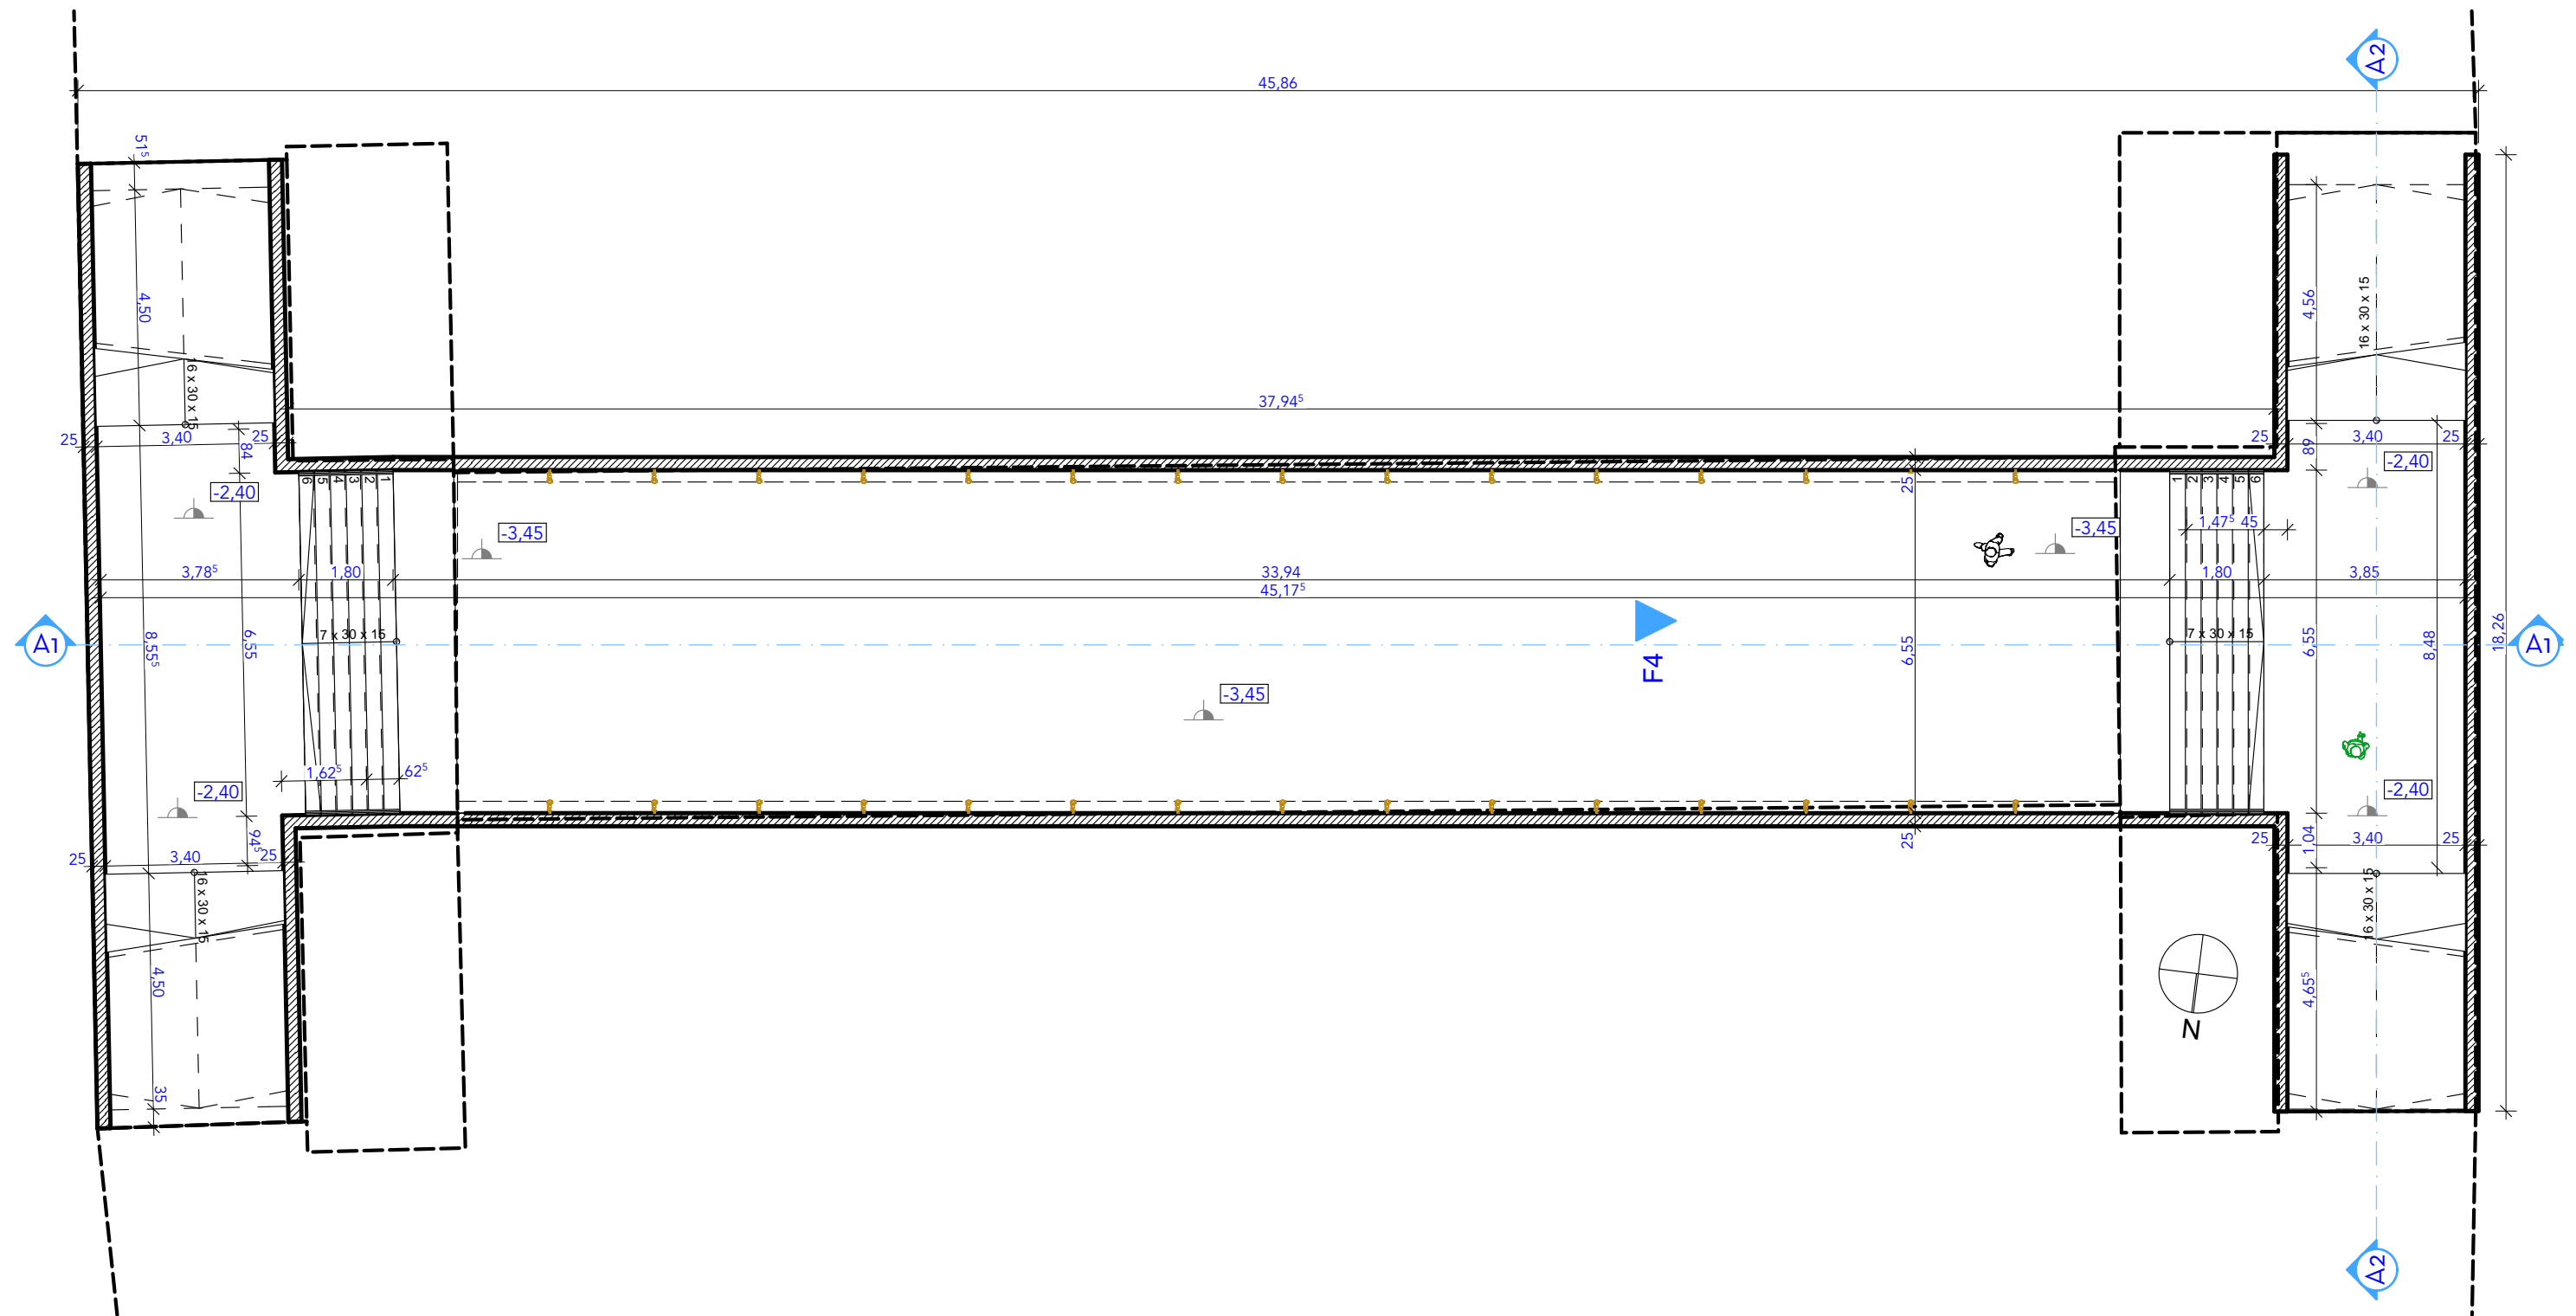


|   |                     |           |                   |   |
|---|---------------------|-----------|-------------------|---|
| VERIFICATORI/<br>EXPERT   | Nume                | Semnătura | Cerința           | REFERAT/EXPERTIZĂ<br>NR./DATA   |
| Proiectant:<br> <b>S.C. STIL HAUS S.R.L.</b><br>Nr. înreg. Of. Comerțului: J10/1914/30.11.1993<br>str. Armoniei, nr. 1, mun. Buzău<br>Tel.: 0744434859; Email: francisc.fulop@icloud.com |                     |           |                   | Beneficiar:<br><b>U.A.T. MUNICIPIULUI BUZĂU</b><br>PR.NR.<br>02/2019<br>Amplasament:<br>Mun. Buzău, bulevardul Unirii, nr. cad. 68336 |
| SPECIFICATIE   | Nume                | Semnatura | scara<br>1/125    | Titlu proiect:<br>REABILITARE PASAJ PIETONAL B-DUL UNIRII                                                                             |
| SEF PROIECT   | arh. Fülöp Francisc |           |                   | Faza<br>D.T.A.C.<br>+D.T.O.E   |
| PROIECTAT   | arh. Fülöp Francisc |           | Data:<br>ian./'19 | Titlu plansa:<br>PLAN SUBSOL   |
| DESENAT   | arh. Fülöp Francisc |           |                   | plansa<br>A.03   |

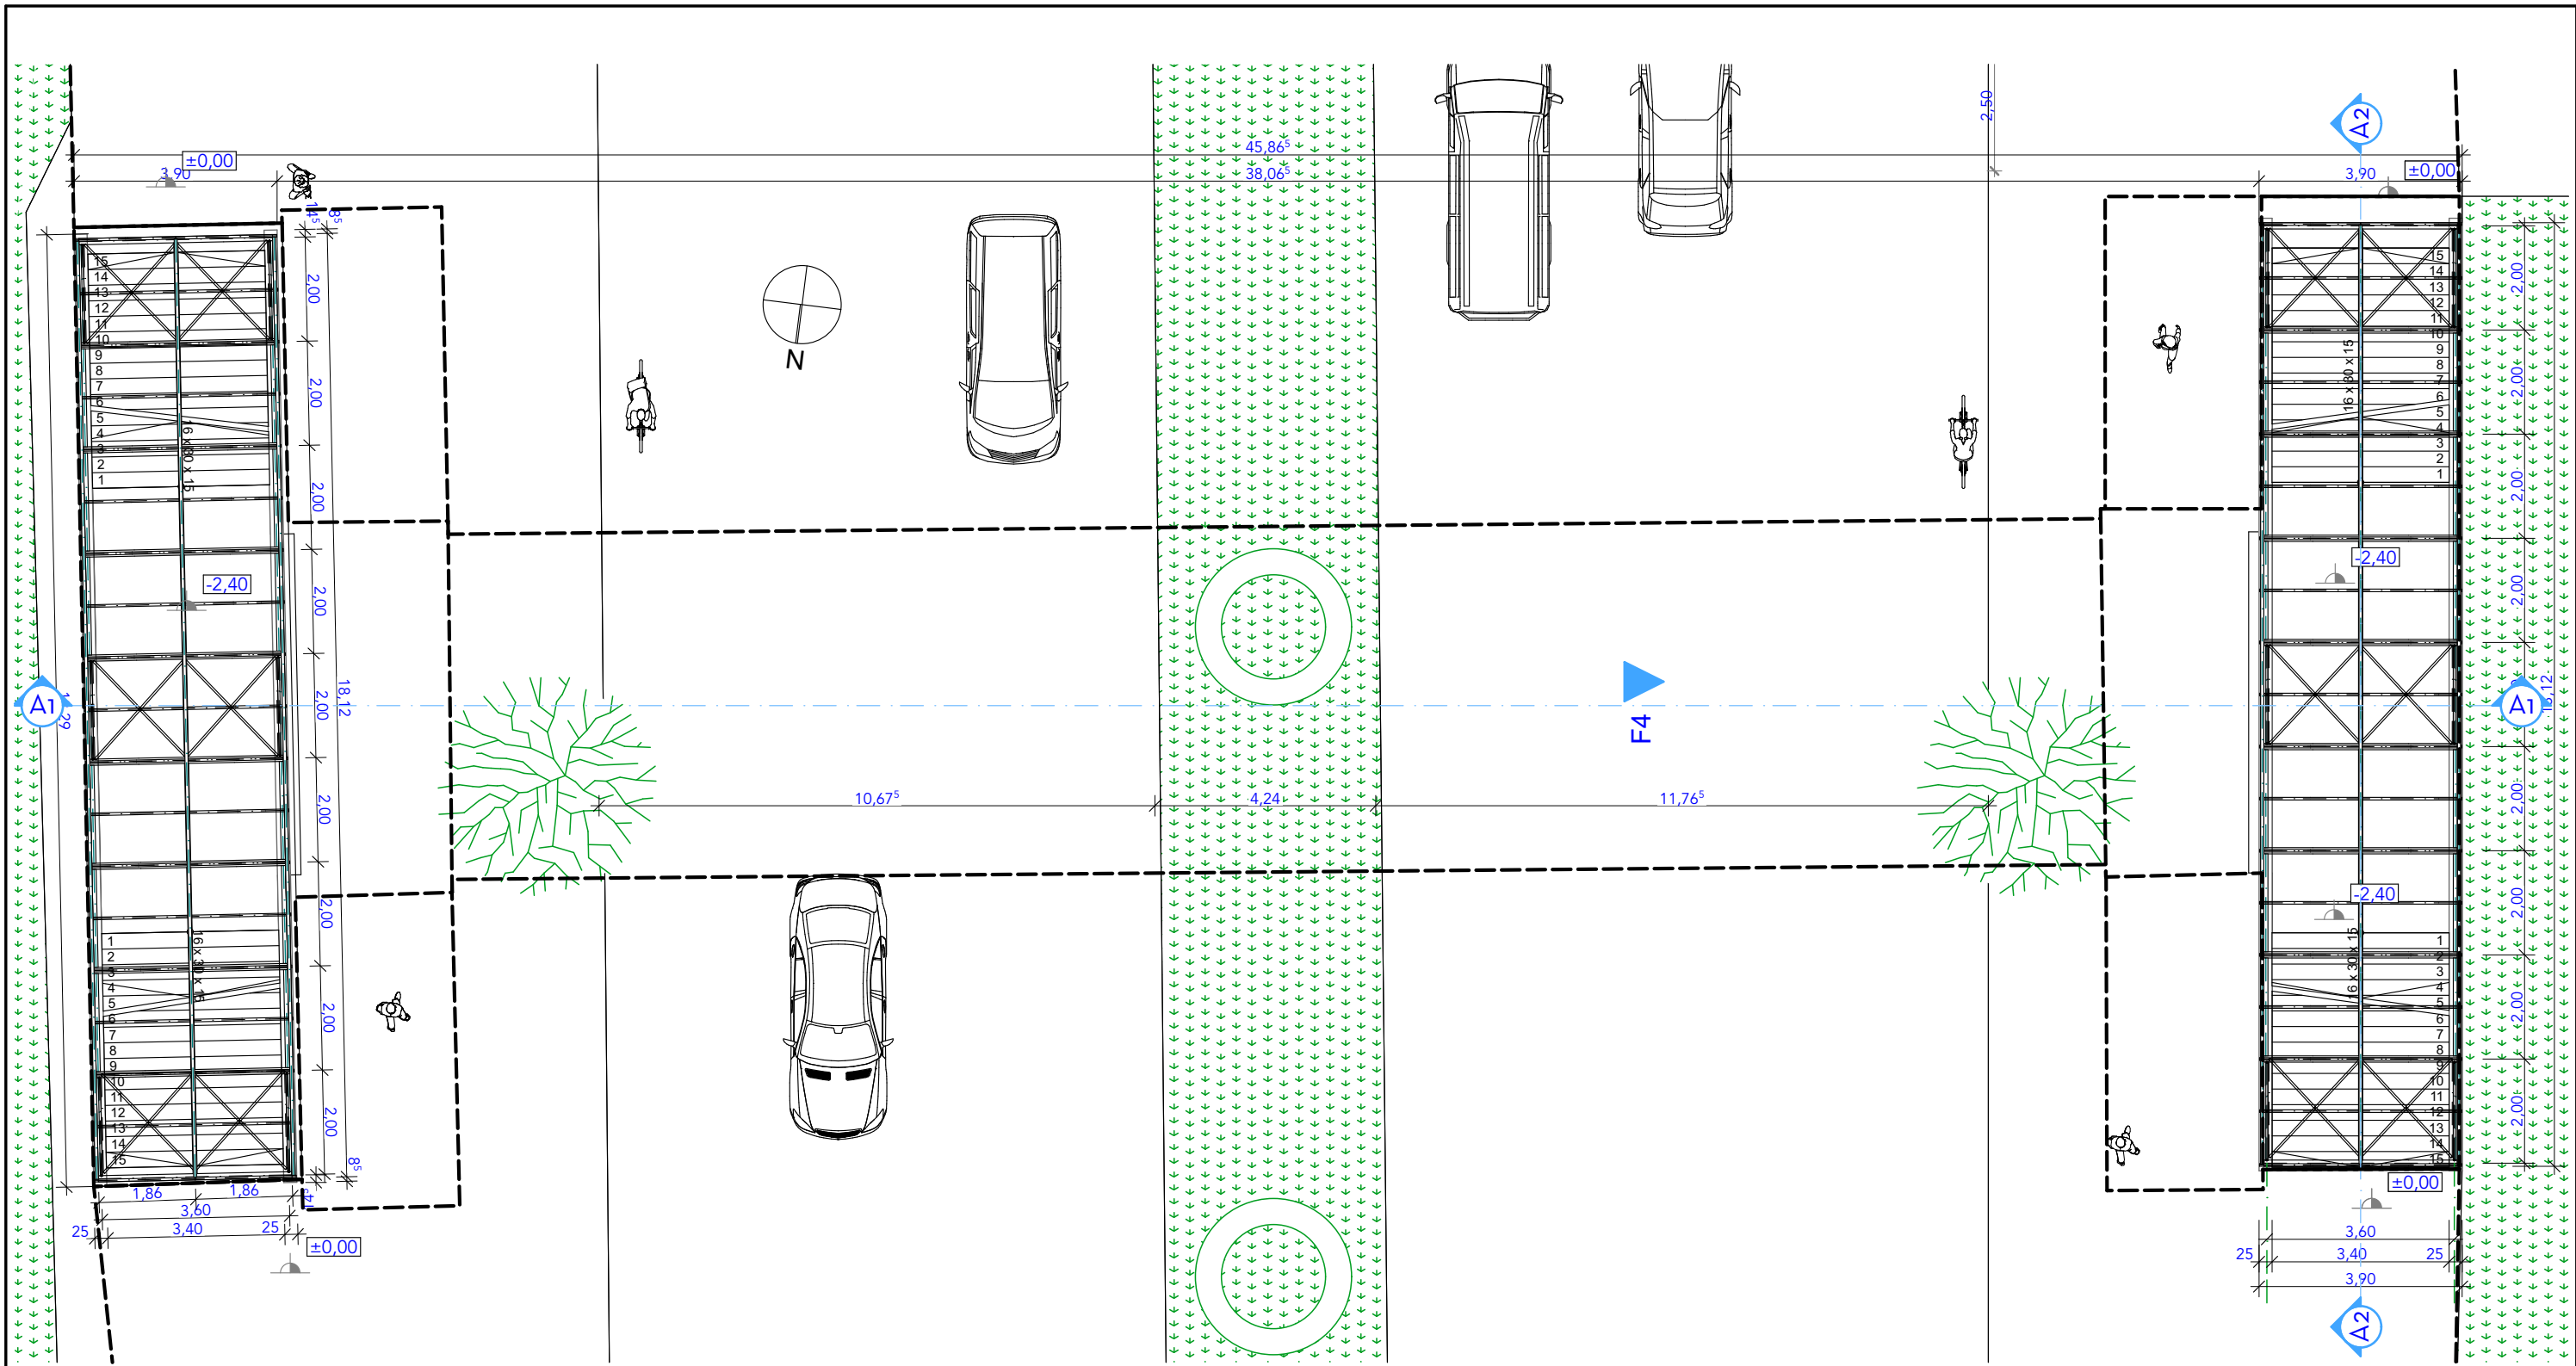

A.04


PLAN PARTER  
1:125

| VERIFICATORI/<br>EXPERT | Nume   | Semnătura | Cerința  | REFERAT/EXPERTIZA<br>NR./DATA                 |                      |
|-------------------------|---|-----------|----------|-----------------------------------------------|----------------------|
| Proiectant:             | S.C. STIL HAUS S.R.L.<br>Nr. înreg. Of. Comerțului: J10/1914/30.11.1993<br>str. Armoniei, nr. 1, mun. Buzău<br>Tel.: 0744434859; Email: francisc.fulop@icloud.com |           |          | Beneficiar:                                   | PR.NR.               |
|                         |   |           |          | U.A.T. MUNICIPIULUI BUZĂU                     | 02/2019              |
|                         |   |           |          | Amplasament:                                  |                      |
|                         |   |           |          | Mun. Buzău, bulevardul Unirii, nr. cad. 68336 |                      |
| SPECIFICATIE            | Nume   | Semnătura | scara    | Titlu proiect:                                | Faza                 |
| SEF PROIECT             | arh. Fülöp Francisc   |           | 1/125    | REABILITARE PASAJ PIETONAL B-DUL UNIRII       | D.T.A.C.<br>+D.T.O.E |
| PROIECTAT               | arh. Fülöp Francisc   |           | Data:    | Titlu plansa:                                 | plansa               |
| DESENAT                 | arh. Fülöp Francisc   |           | ian./'19 | PLAN PARTER                                   | A.04                 |

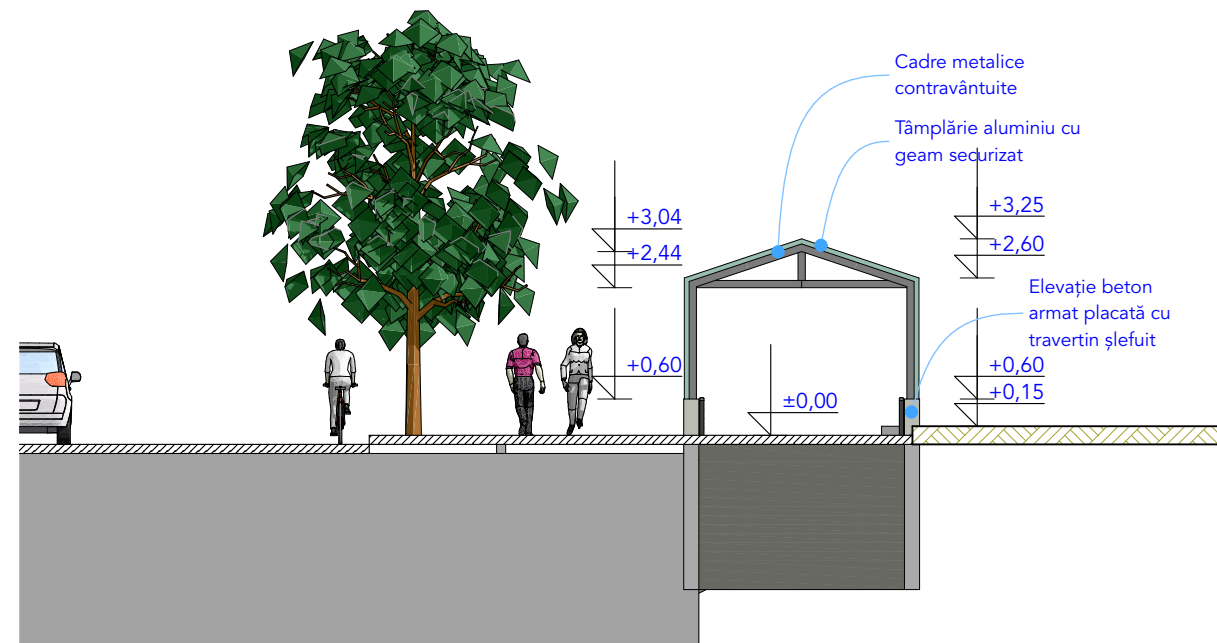

A.05  
-




FATADA ACCES NORD  
1:125

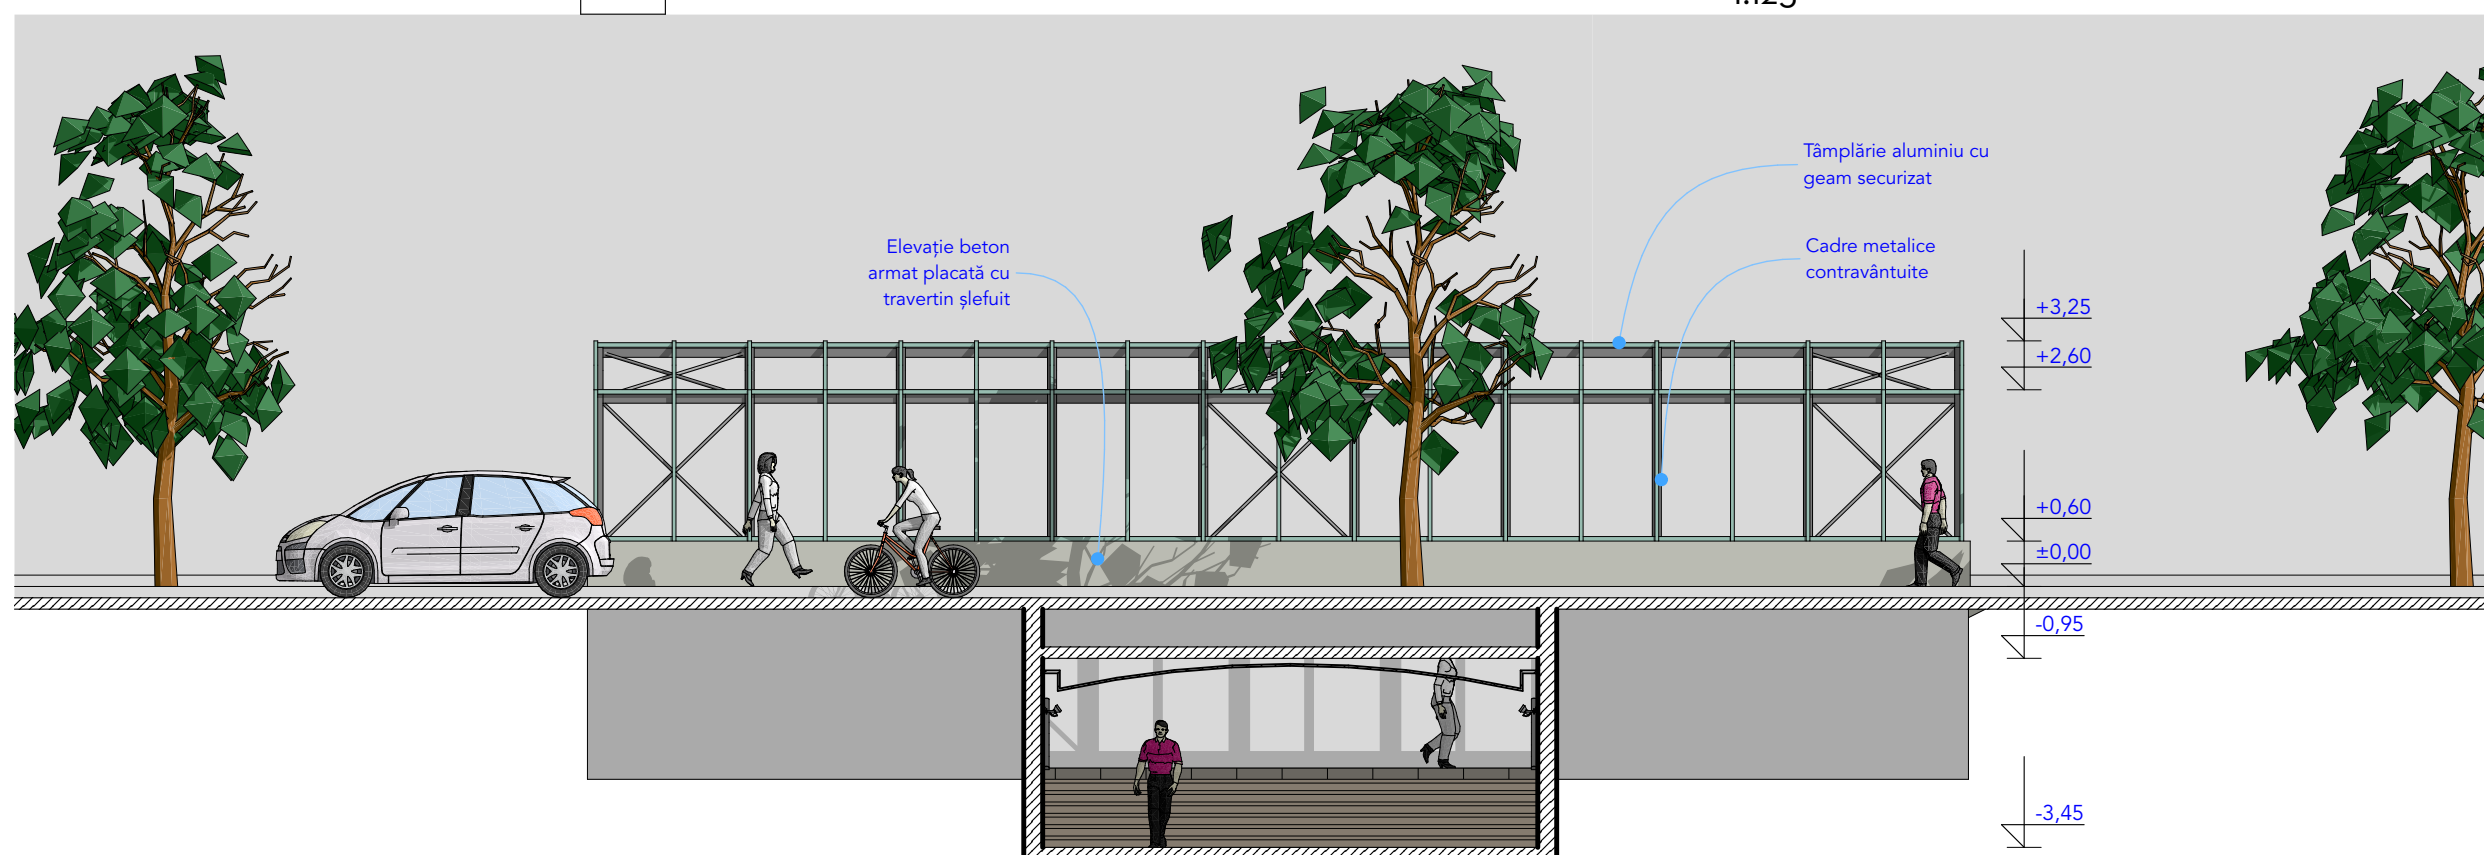

A.05  
-

FATADA BL. 16E, 16D - EST  
1:100

| VERIFICATORI/<br>EXPERT   | Nume                | Semnătura | Cerința                 | REFERAT/EXPERTIZA<br>NR./DATA                                                                                           |                              |
|---|---------------------|-----------|-------------------------|---|------------------------------|
| <b>Proiectant:</b><br> <b>S.C. STIL HAUS S.R.L.</b><br>Nr. înreg. Of. Comerțului: J10/1914/30.11.1993<br>str. Armoniei, nr. 1, mun. Buzău<br>Tel.: 0744434859; Email: francisc.fulop@icloud.com |                     |           |                         | <b>Beneficiar:</b><br><b>U.A.T. MUNICIPIULUI BUZĂU</b><br>Amplasament:<br>Mun. Buzău, bulevardul Unirii, nr. cad. 68336 | PR.NR.<br>02/2019            |
| SPECIFICATIE   | Nume                | Semnatura | scara<br>1/125<br>1/100 | Titlu proiect:<br>REABILITARE PASAJ PIETONAL B-DUL UNIRII                                                               | Faza<br>D.T.A.C.<br>+D.T.O.E |
| SEF PROIECT   | arh. Fülöp Francisc |           | Data:<br>ian./'19       | Titlu plansa:<br><b>FAȚADE ACCES</b>                                                                                    | plansa<br>A.05               |
| PROIECTAT   | arh. Fülöp Francisc |           |                         |   |                              |
| DESENAT   | arh. Fülöp Francisc |           |                         |   |                              |

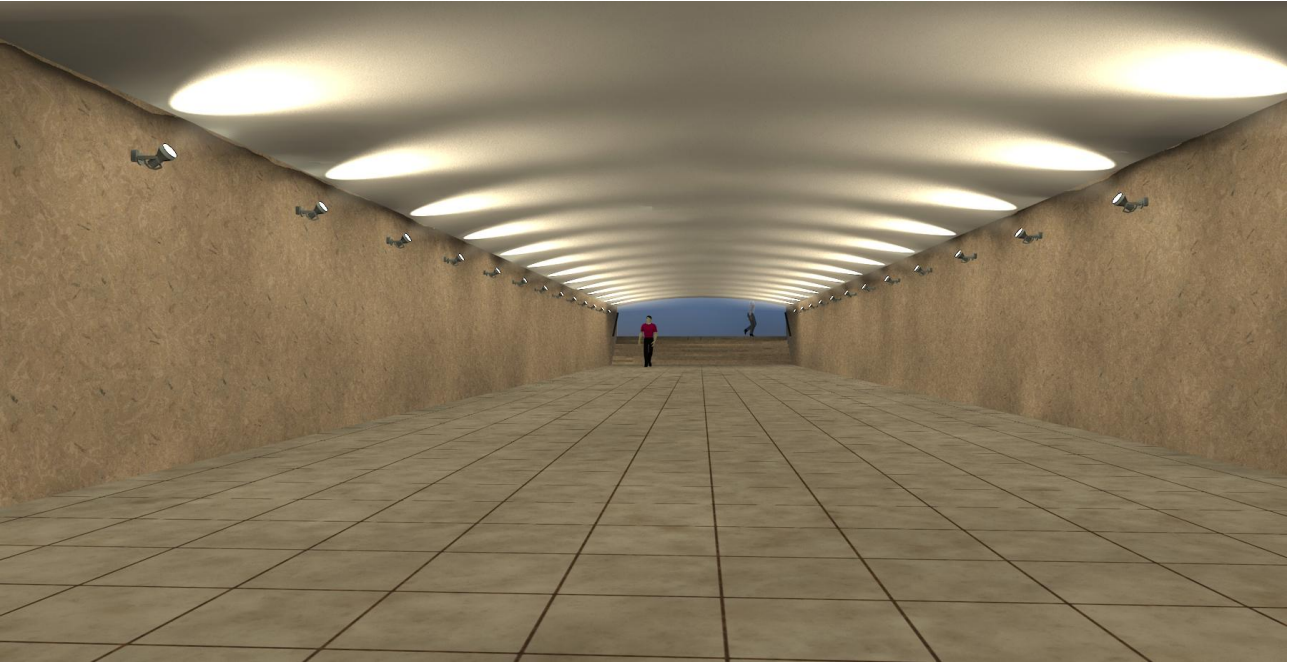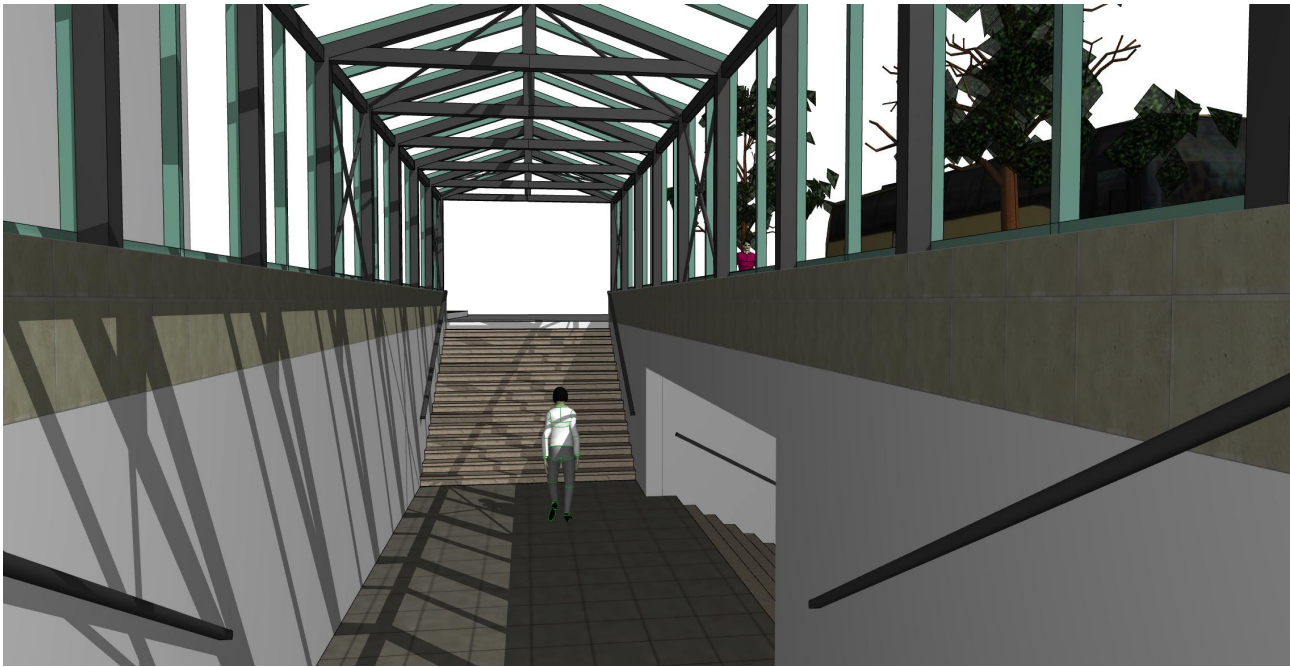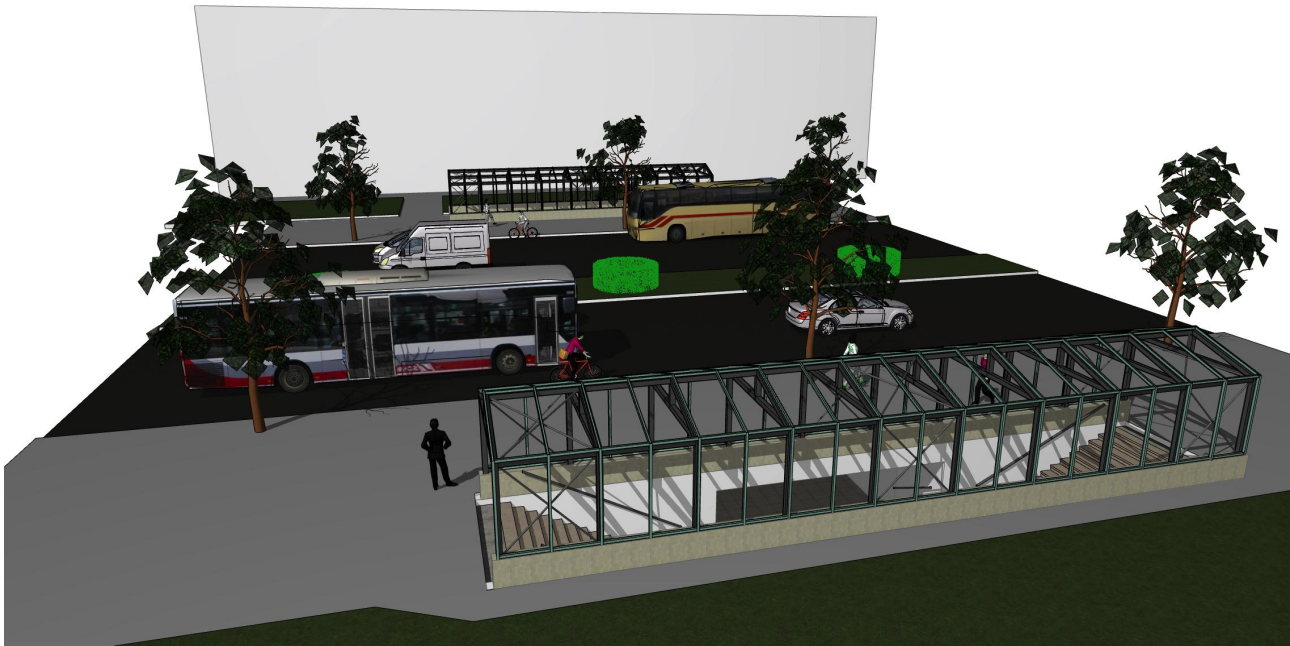

| VERIFICATORI/<br>EXPERT | Nume   | Semnătura | Cerința  | REFERAT/EXPERTIZA<br>NR./DATA                 |                      |
|-------------------------|---|-----------|----------|-----------------------------------------------|----------------------|
| Proiectant:             | S.C. STIL HAUS S.R.L.<br>Nr. înreg. Of. Comerțului: J10/1914/30.11.1993<br>str. Armoniei, nr. 1, mun. Buzău<br>Tel.: 0744434859; Email: francisc.fulop@icloud.com |           |          | Beneficiar:                                   | PR.NR.               |
|                         |   |           |          | U.A.T. MUNICIPIULUI BUZĂU                     | 02/2019              |
|                         |   |           |          | Amplasament:                                  |                      |
|                         |   |           |          | Mun. Buzău, bulevardul Unirii, nr. cad. 68336 |                      |
| SPECIFICATIE            | Nume   | Semnatura |          | Titlu proiect:                                | Faza                 |
| SEF PROIECT             | arh. Fülöp Francisc   |           |          | REABILITARE PASAJ PIETONAL B-DUL UNIRII       | D.T.A.C.<br>+D.T.O.E |
| PROIECTAT               | arh. Fülöp Francisc   |           | Data:    | Titlu plansa: PERSPECTIVE                     | plansa               |
| DESENAT                 | arh. Fülöp Francisc   |           | ian./'19 | - SITUAȚIA PROPUȘĂ -                          | A.06                 |