


ANEXA NR. 1
la Hotărârea nr. din 2019
a Consiliului Local al Municipiului Buzău
Legendă
PLAN DE SITUAȚIE

Denumire drum: **STRADA
GENERAL TRAIAN MOȘOIU**


Lungime=802m
Lățime medie 19,60 m
Suprafața=15705mp

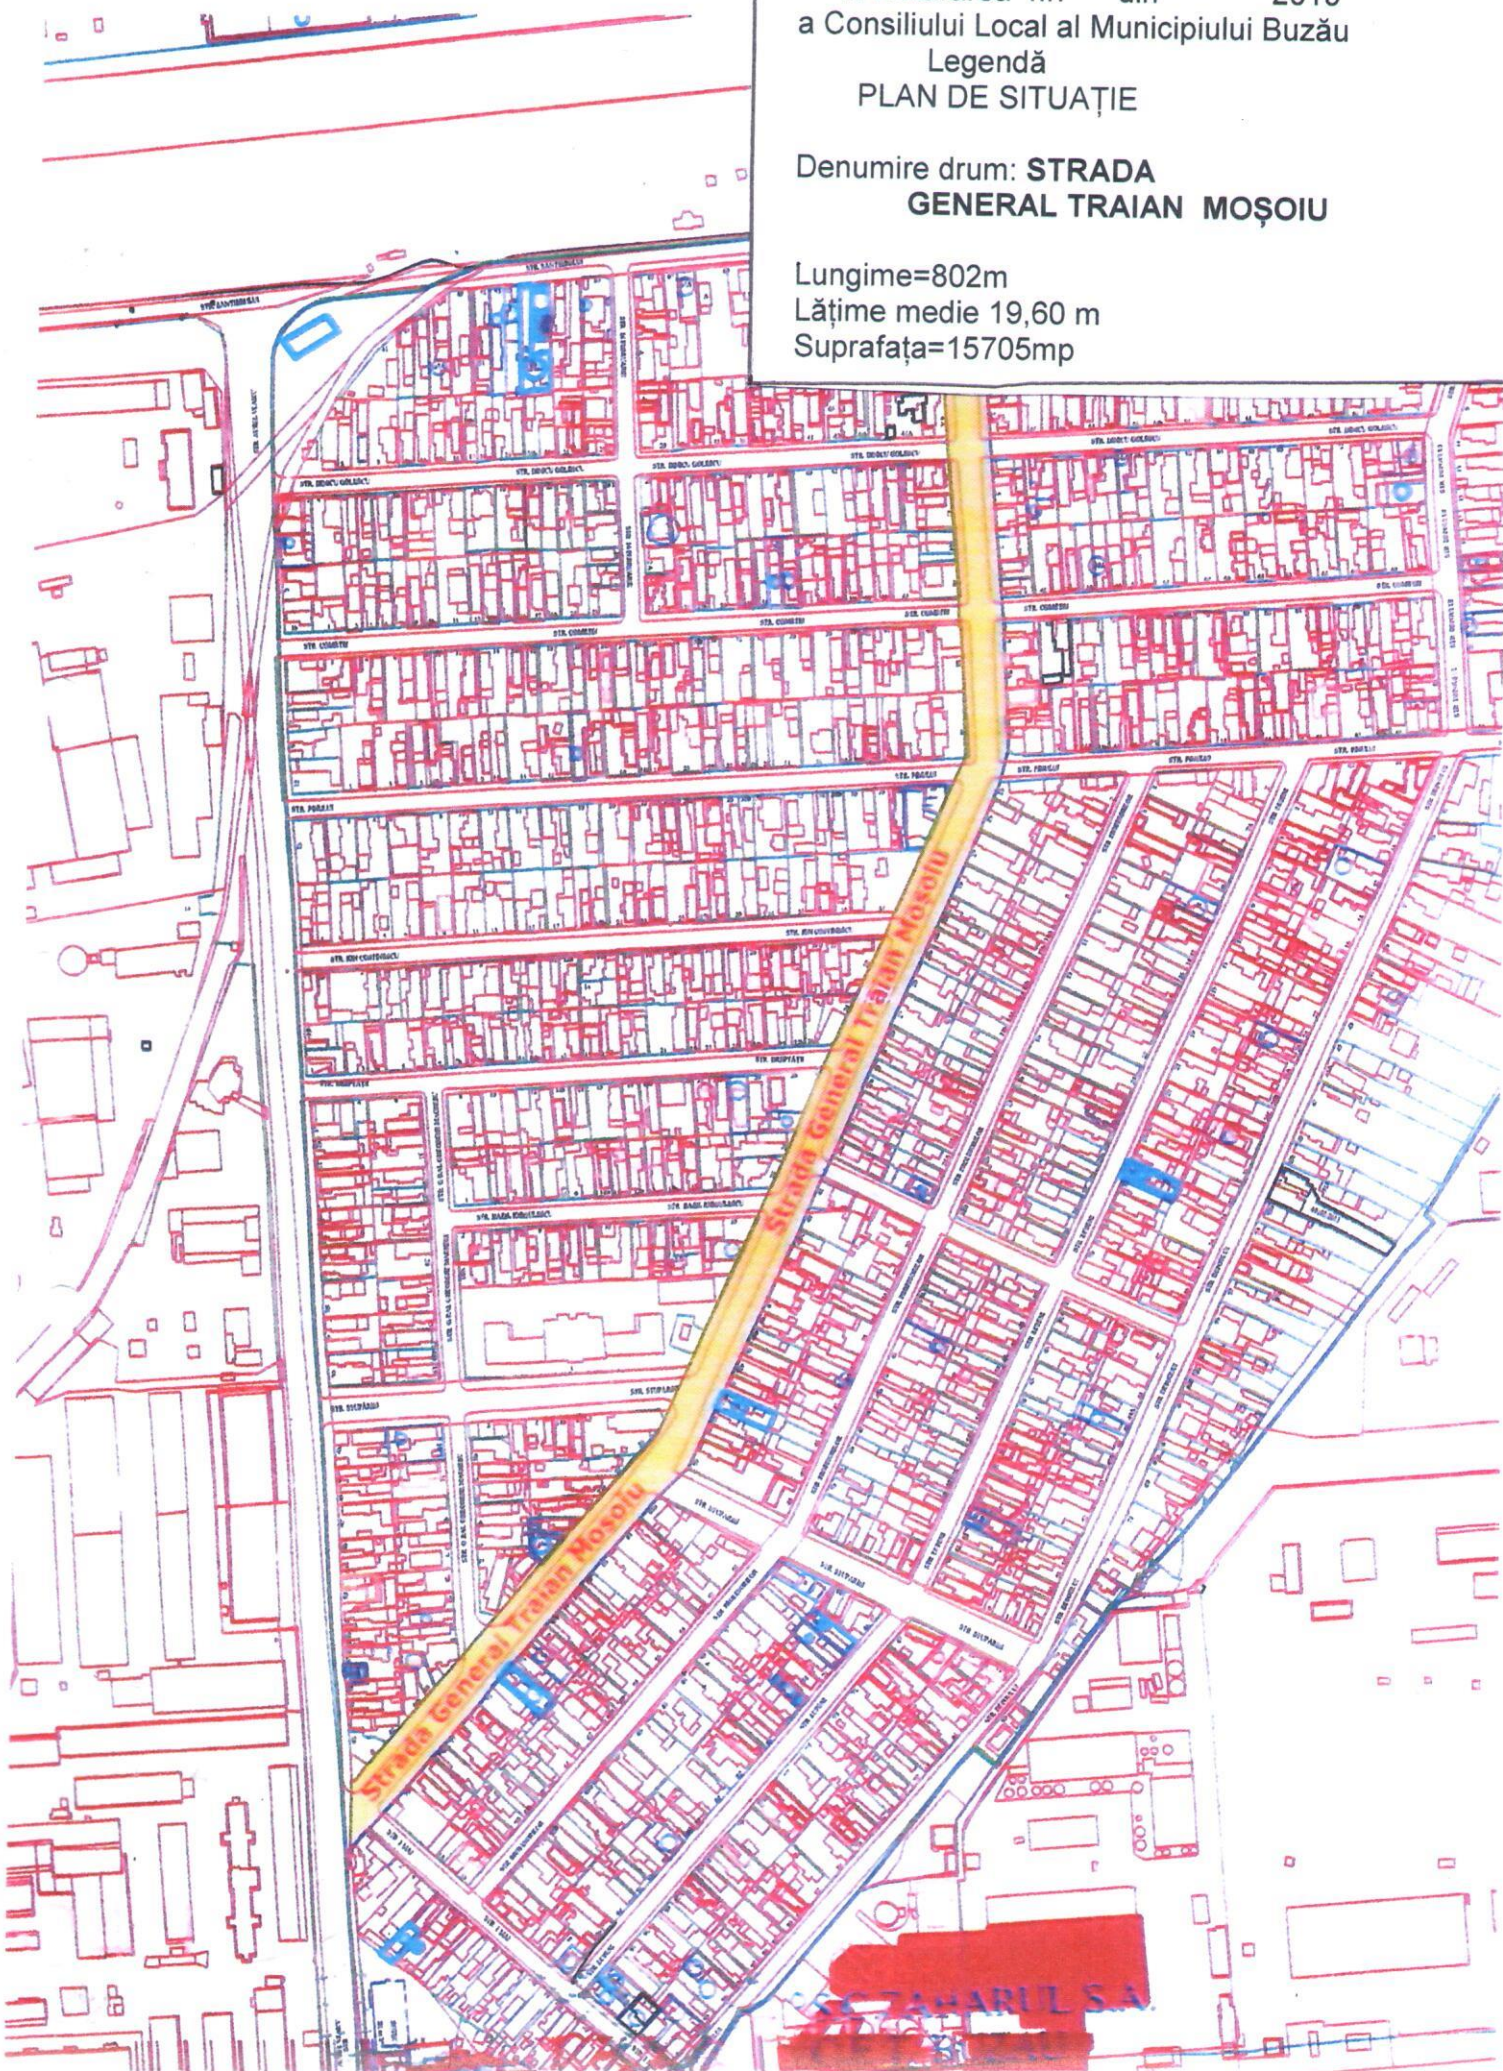

ANEXA NR. 2
la Hotărârea nr. din 2019
a Consiliului Local al Municipiului Buzău
Legendă
PLAN DE SITUAȚIE

Denumire drum: **STRADA
CONSTANTIN C. ARION**

Lungime=185m
Lățime medie =12 m
Suprafața=2220mp

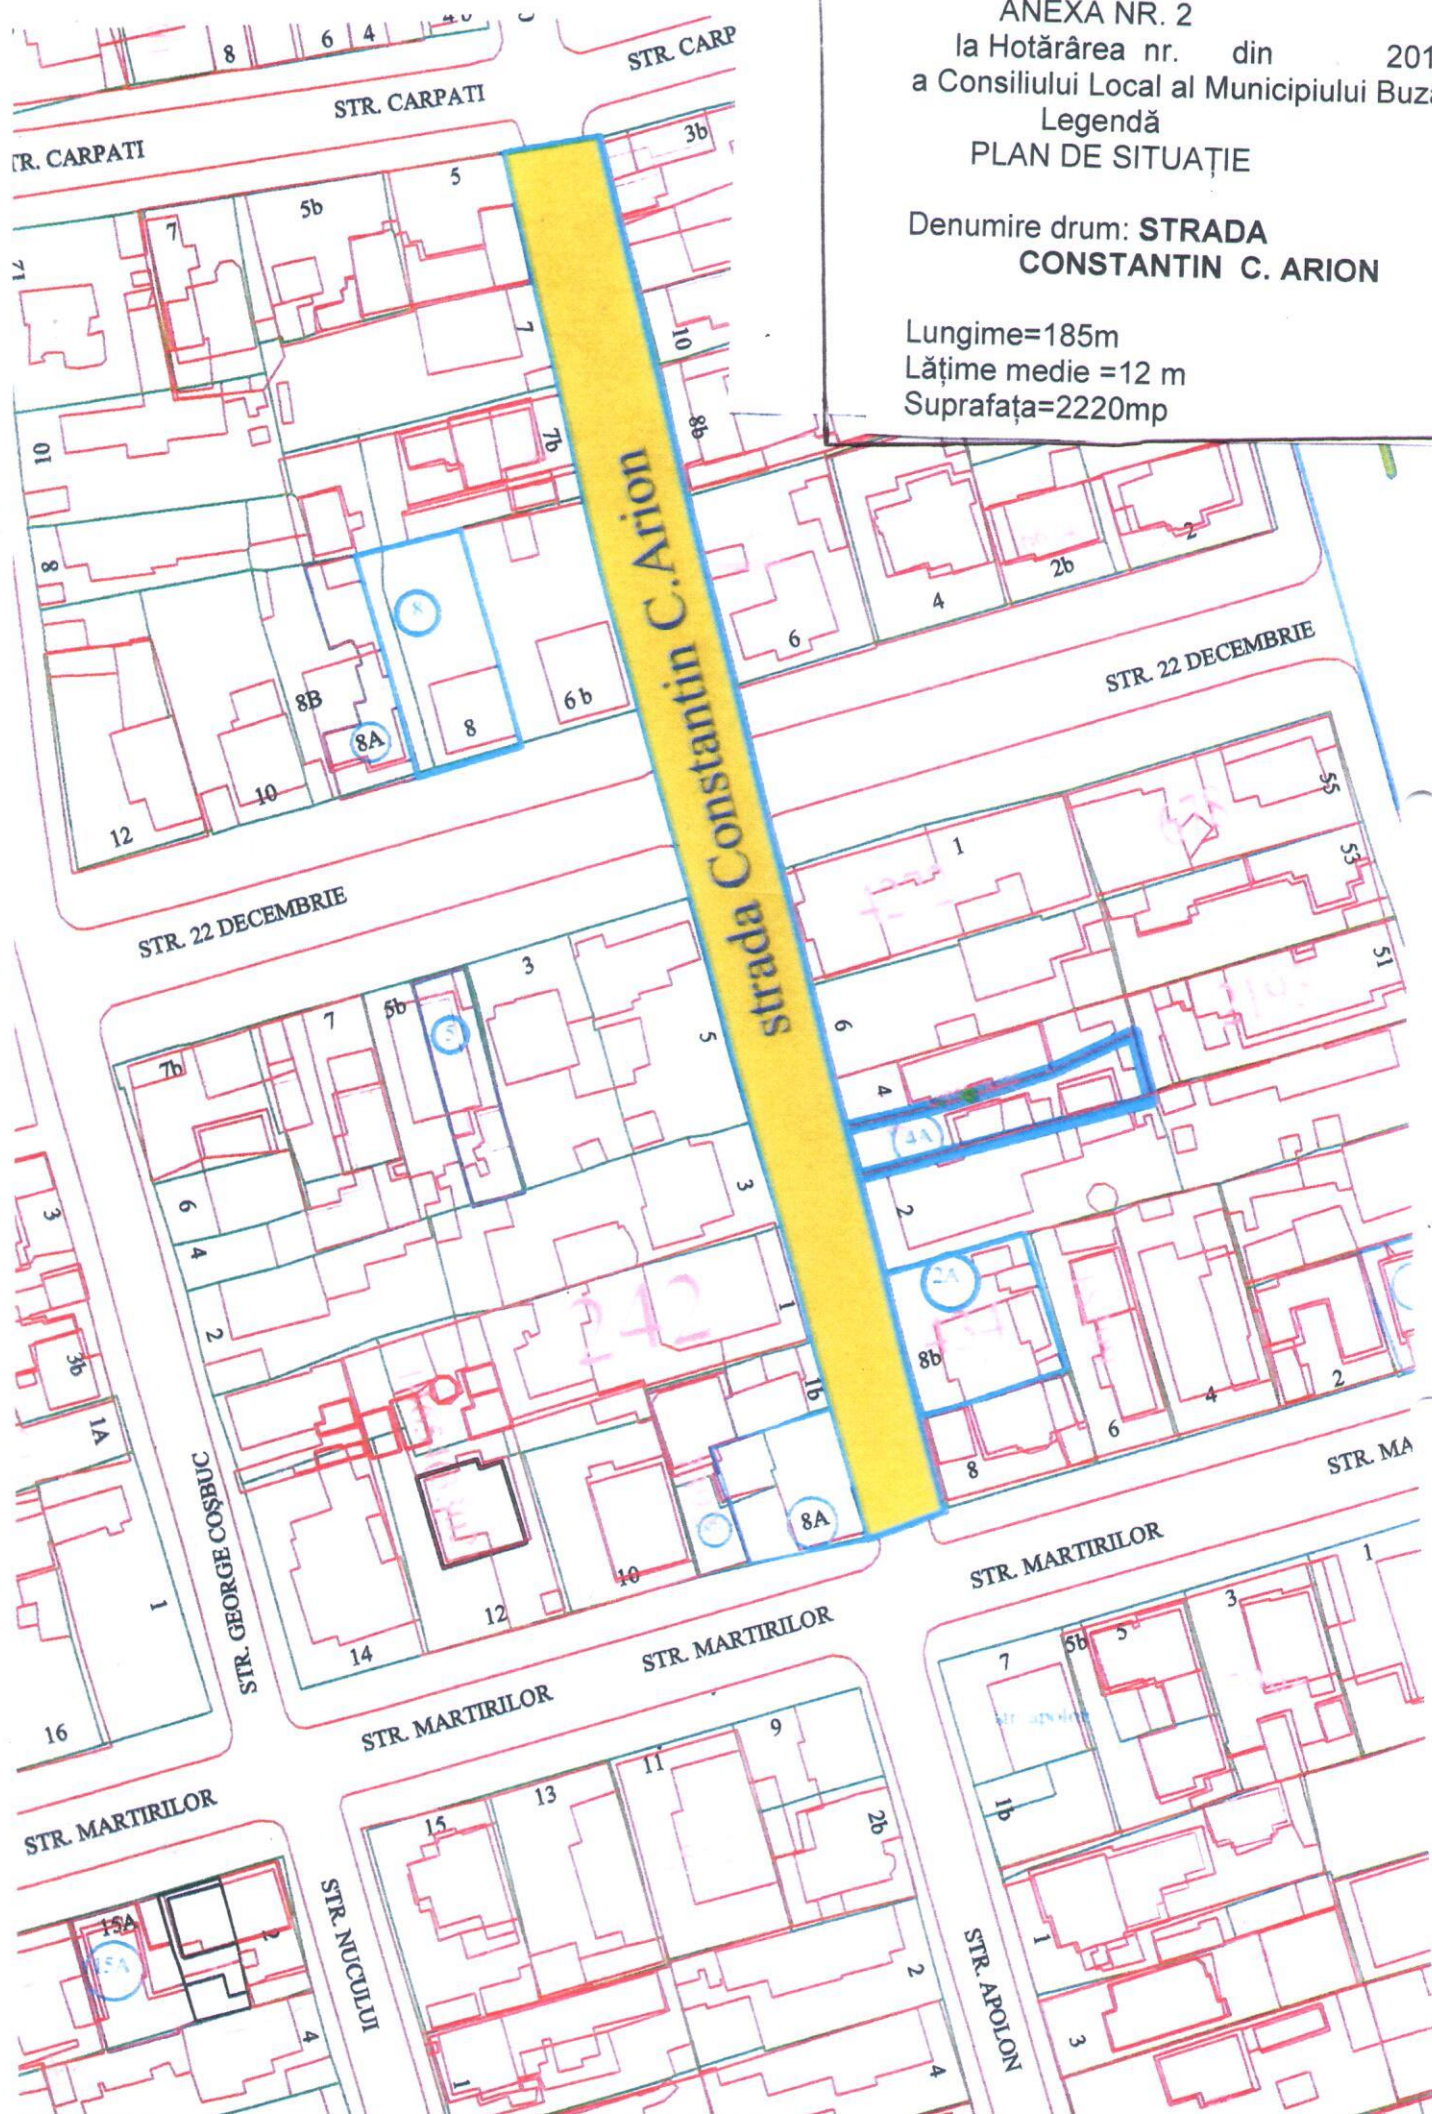

ANEXA NR. 3
la Hotărârea nr. din 2019
a Consiliului Local al Municipiului Buzău
Legendă
PLAN DE SITUAȚIE

Denumire drum: **STRADA
GHEORGHE GHE. COSTA-FORU**

Lungime=203m
Lățime medie =8 m
Suprafața=1624mp



ANEXA NR. 4
la Hotărârea nr. din 2019
a Consiliului Local al Municipiului Buzău
Legendă
PLAN DE SITUAȚIE

Denumire drum: **STRADA
EROU VASILE CHILIAN**


Lungime=97m
Lățime medie =12 m
Suprafața=1164mp



ANEXA NR. 5
la Hotărârea nr. din 2019
a Consiliului Local al Municipiului Buzău
Legendă
PLAN DE SITUAȚIE

Denumire drum: **STRADA
GENERAL GHEORGHE D. MARINESCU**

Lungime=192m
Lățime medie =6 m
Suprafața=1152mp

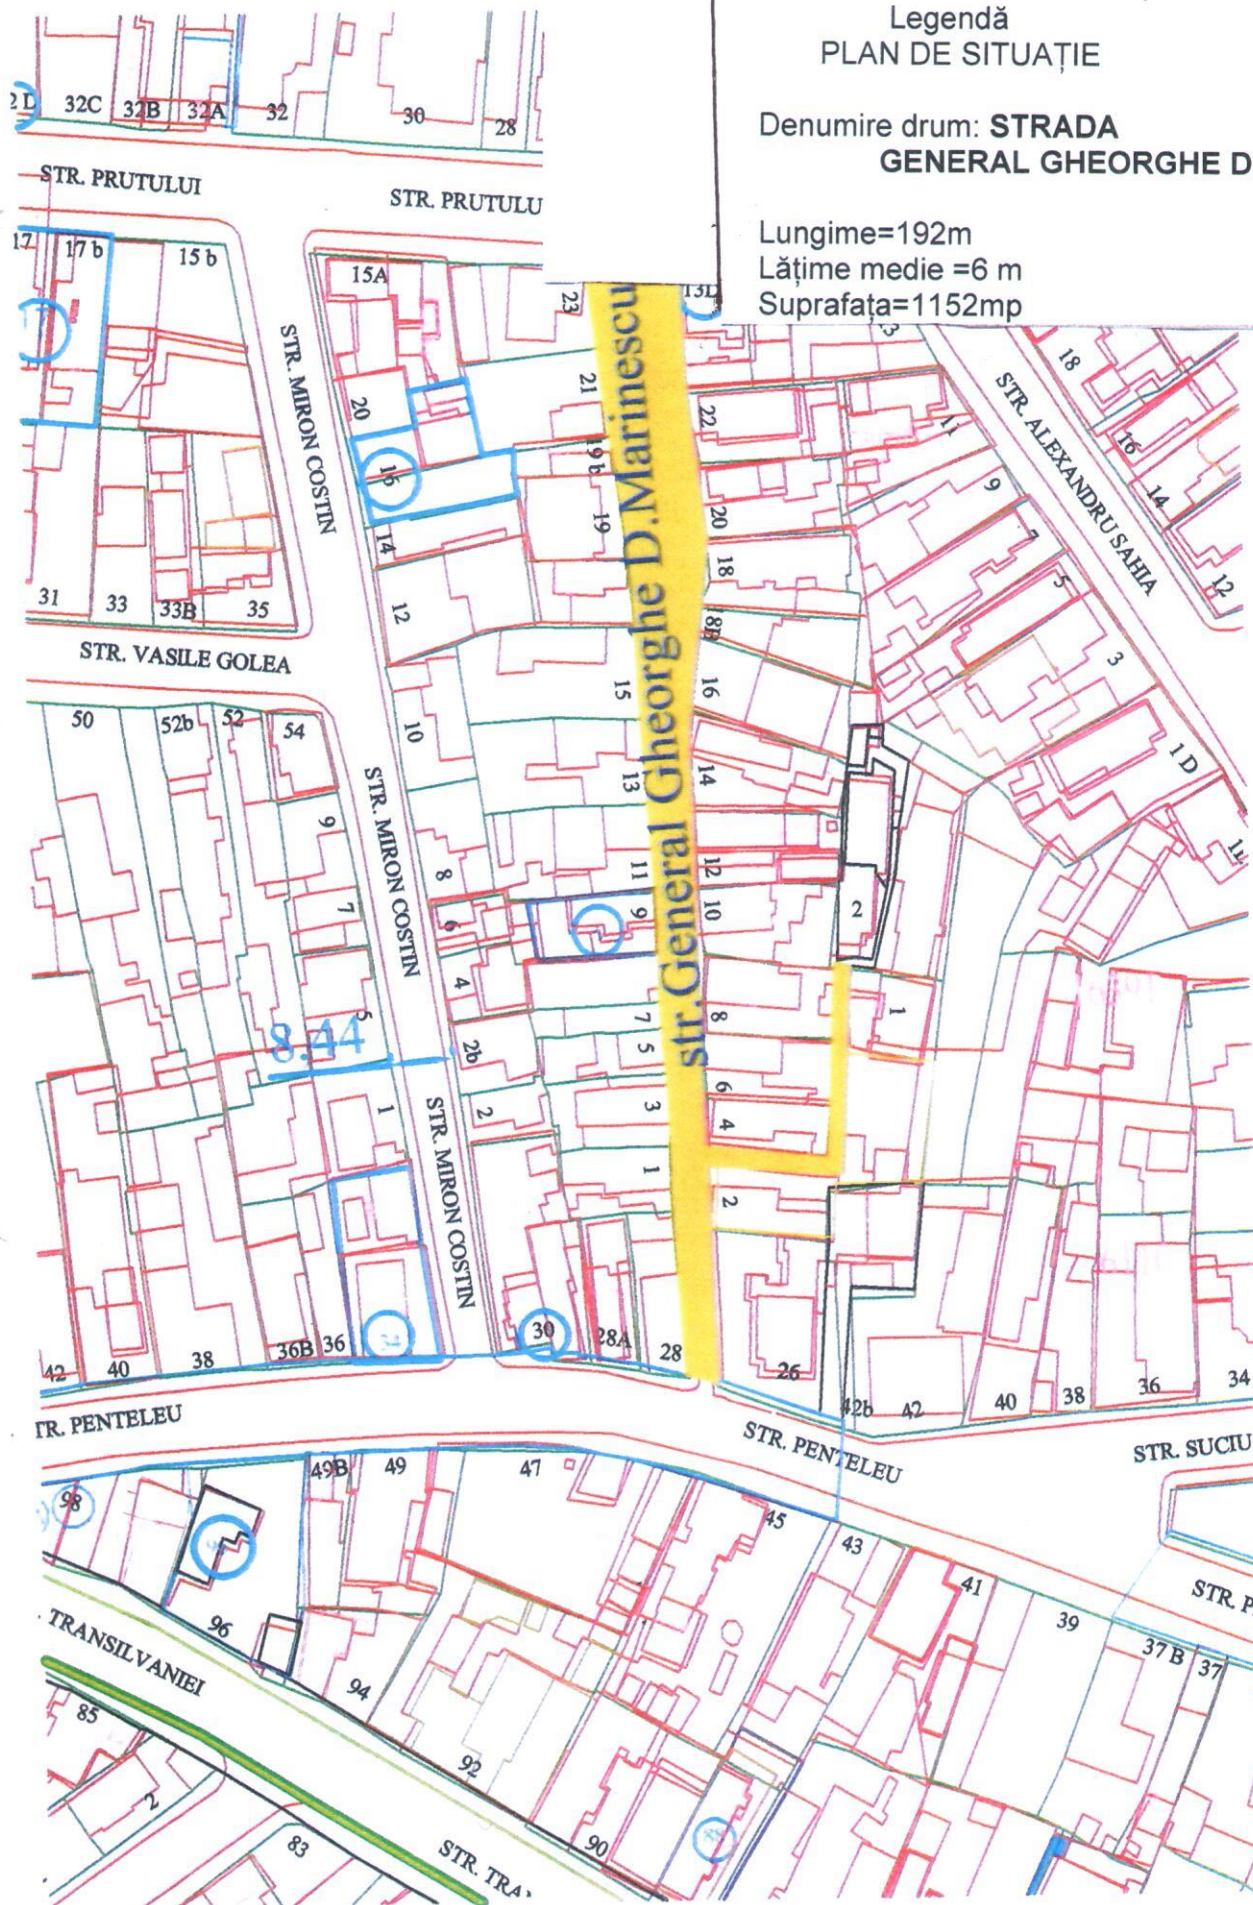

ANEXA NR. 6
la Hotărârea nr. din 2019
a Consiliului Local al Municipiului Buzău
Legendă
PLAN DE SITUAȚIE

Denumire drum: **STRADA
ACADEMICIAN MIHAIL BĂLĂNESCU**

Lungime=181m
Lățime medie =12 m
Suprafața=2172mp

