


ANEXA nr. 1
LA HOTĂRÂREA
NR. 302 DIN 21.10. 2019

A CONSILIULUI LOCAL AL
MUNICIPIULUI BUZĂU

LEGENDĂ
PLAN DE SITUAȚIE

Scara 1:1000

Denumire drum ALEEA PETUNIILOR
Suprafață=2676 mp

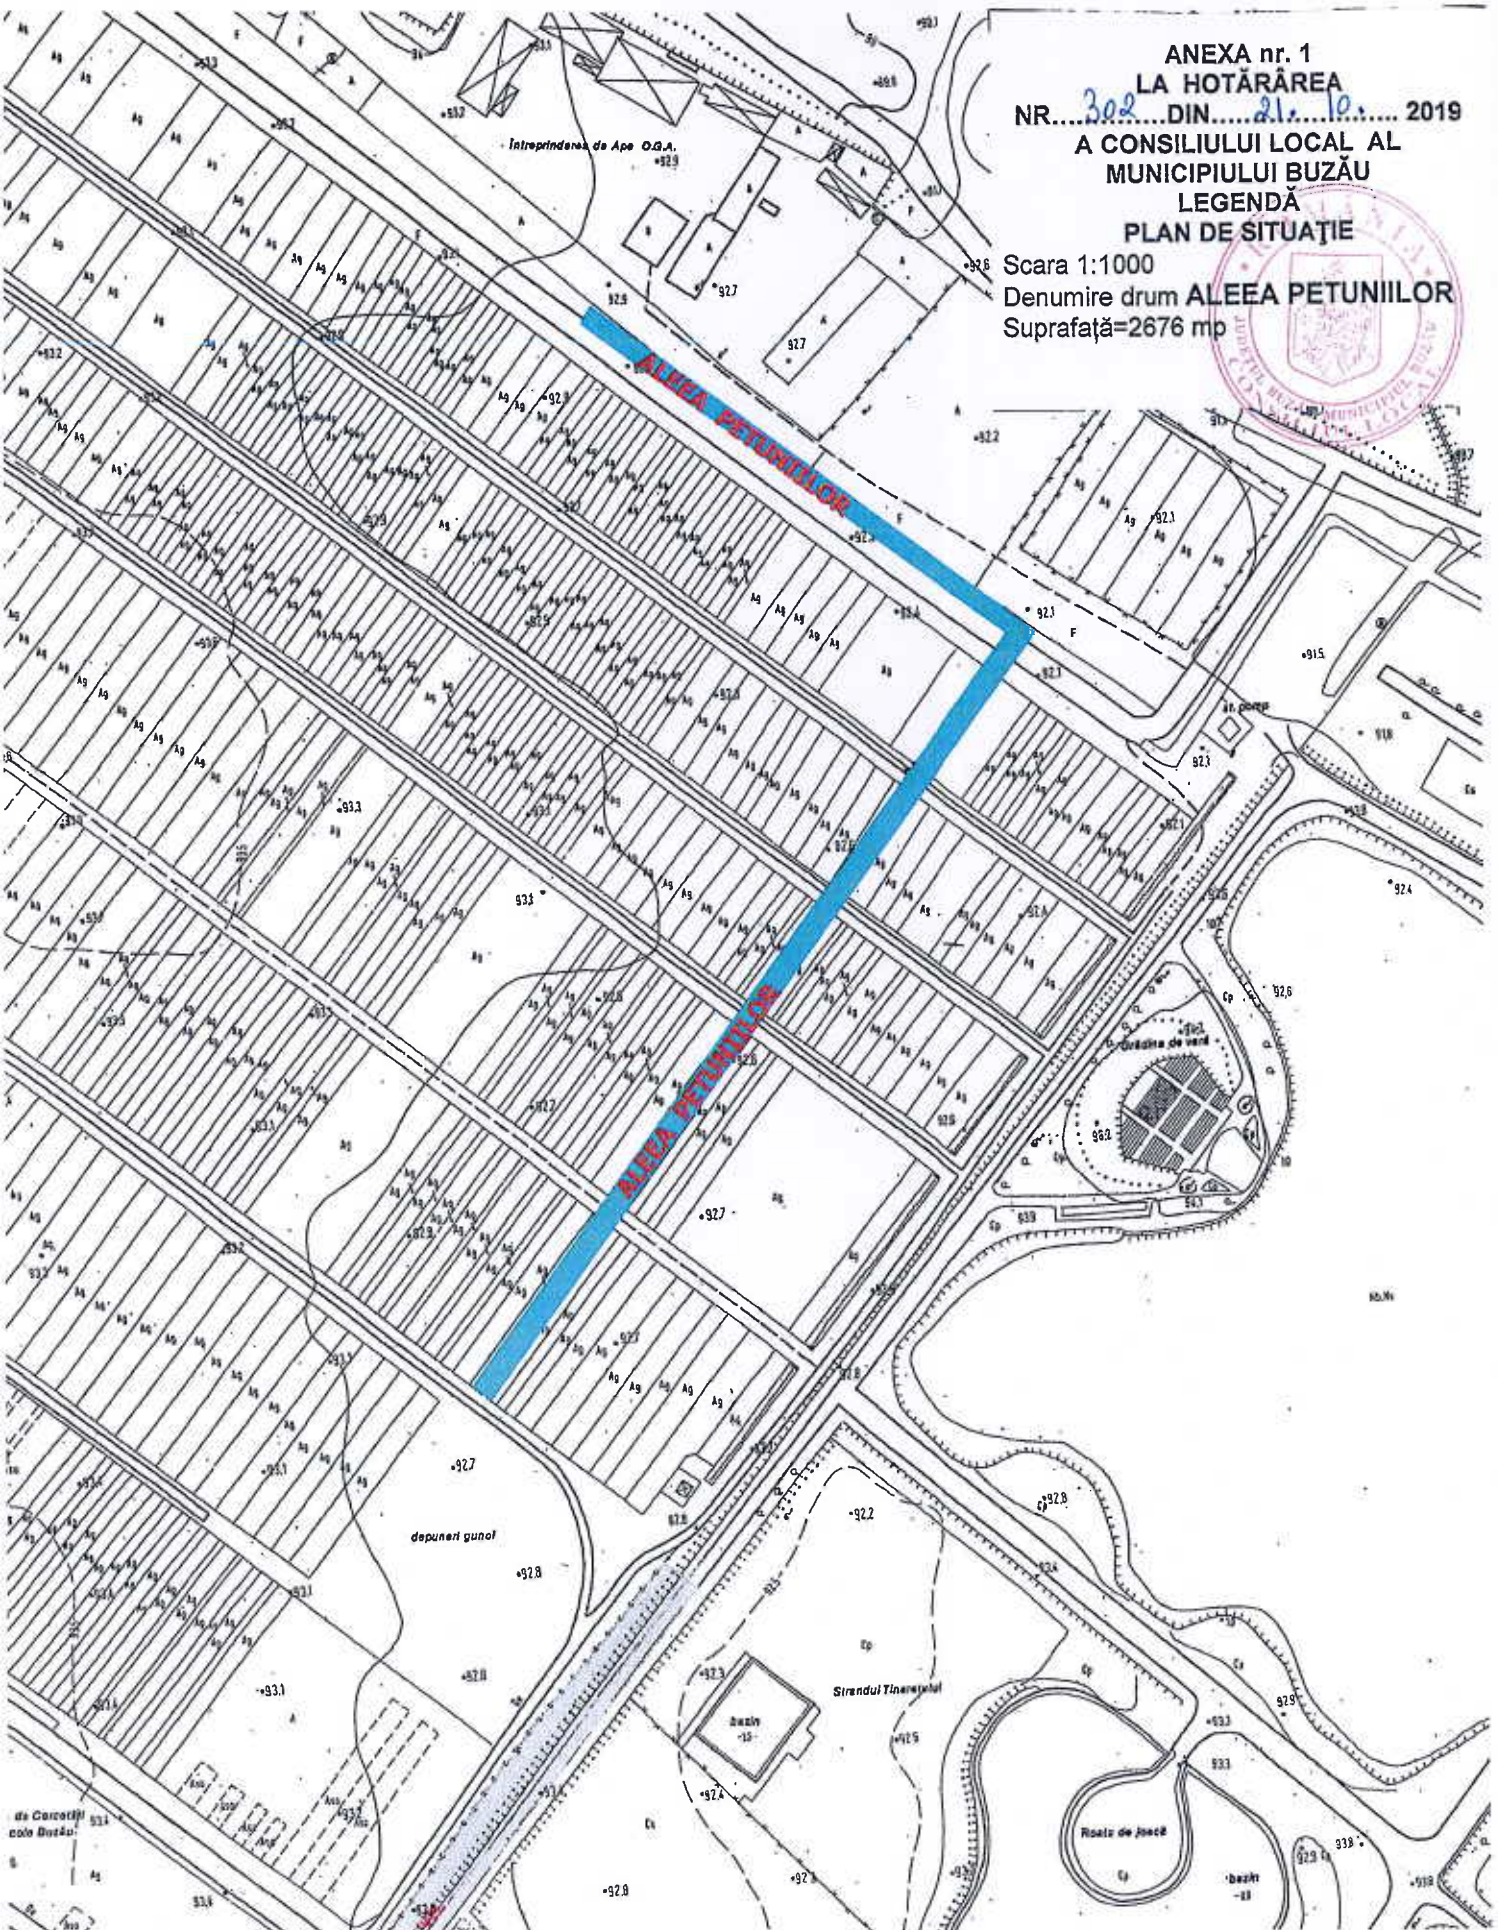

ANEXA nr. 2
LA HOTĂRÂREA
NR. 302 DIN 21.10. 2019
A CONSILIULUI LOCAL AL
MUNICIPIULUI BUZĂU

LEGENDĂ
PLAN DE SITUAȚIE
Scara 1:1000
Denumire drum ALEEA
BRÂNDUȘELOR
Suprafață = 1764 mp

