ROMÂNIA
JUDEŢUL BUZĂU
MUNICIPIUL BUZĂU
-CONSILIUL LOCAL-

PROIECT DE HOTĂRÂRE NR. 345 din data de 25.10.2019
privind atribuirea denumirii „**Primar Ştefan Frăţilă**”,
parcului situat în strada Sf. Sava de la Buzău din municipiul Buzău

Consiliul Local al Municipiului Buzău, judeţul Buzău, întrunit în şedinţă ordinară;

Având în vedere:

-referatul primarului municipiului Buzău, înregistrat sub nr. 403/CLM/25.10.2019;

- raportul de specialitate înregistrat sub nr. 130.545/25.10.2019 al Serviciului Evidenţă - Administrare Patrimoniu şi Licitaţii, Compartiment Evidenţă Reţele, Gestionare GIS din cadrul aparatului de specialitate al primarului municipiului Buzău;

- avizul Comisiei pentru patrimoniu şi activităţi economico-financiare a Consiliului Local al Municipiului Buzău;

- avizul Comisiei pentru administraţie publică, juridică şi de disciplină, apărarea ordinii publice, respectarea drepturilor şi libertăţilor cetăţenilor a Consiliului Local al Municipiului Buzău;

- avizul Comisiei pentru amenajarea teritoriului, urbanism, realizarea lucrărilor publice, protecţia mediului şi turism a Consiliului Local al Municipiului Buzău;

- avizul nr. 18 din 06.12.2019 al Comisiei de atribuire de denumiri a judeţului Buzău;

- prevederile art. 2, lit. d) şi art.3, alin. (1) din Ordonanţa Guvernului nr. 63/2002 privind atribuirea sau schimbarea de denumiri, aprobată cu modificări şi completări prin Legea nr. 48/2003, cu modificările şi completările ulterioare.

- prevederile Legii nr. 52/2003 privind transparenţa decizională în administraţia publică, republicată;

- nota internă nr. 139.889 din 14.11.2019 a responsabilului cu societatea civilă, din cadrul Serviciului Relații cu Publicul, Organizare Alegeri.

În temeiul art. 129, alin. (1), alin. (2), lit. c), alin. (6), lit. d), art. 139, alin. (1), alin. (3), lit. g), coroborat cu art. 5, lit. cc), art. 196, alin. (1), lit. a) din OUG nr. 57/2019 privind Codul administrativ,

H O T Ă R Ă Ş T E :

Art.1. - Se aprobă atribuirea denumirii „**Primar Ştefan Frăţilă**”, parcului situat în strada Sf. Sava de la Buzău, din municipiul Buzău, conform anexei care face parte integrantă din prezenta hotărâre.

Art.2. - Primarul municipiului Buzău, prin intermediul Direcţiei Servicii Publice, Direcţiei Finanţe Publice Locale, Direcţiei Evidenţa Persoanelor, Serviciul Relaţii cu Publicul, Organizare Alegeri, Îndrumarea Cetăţenilor şi Secretariat şi Serviciul Evidenţă - Administrare Patrimoniu şi Licitaţii, va aduce la îndeplinire prevederile prezentei hotărâri.

INIȚIATOR
PRIMARUL MUNICIPIULUI BUZĂU,
Constantin Toma

ROMÂNIA PRIMĂRIA 1 Județul Buzău-Municipiul Buzău

AVIZAT PENTRU LEGALITATE:
SECRETARUL GENERAL AL MUNICIPIULUI BUZĂU
CU ATRIBUȚII DELEGATE,
Elena Camelia Toma

ANEXA
LA HOTĂRAREA
NR..... DIN.....2019
A CONSILIULUI LOCAL AL
MUNICIPIULUI BUZĂU

LEGENDĂ
PLAN DE SITUAȚIE

Scara 1:1000
Denumire Parc : **PRIMAR ŞTEFAN FRĂȚILĂ**

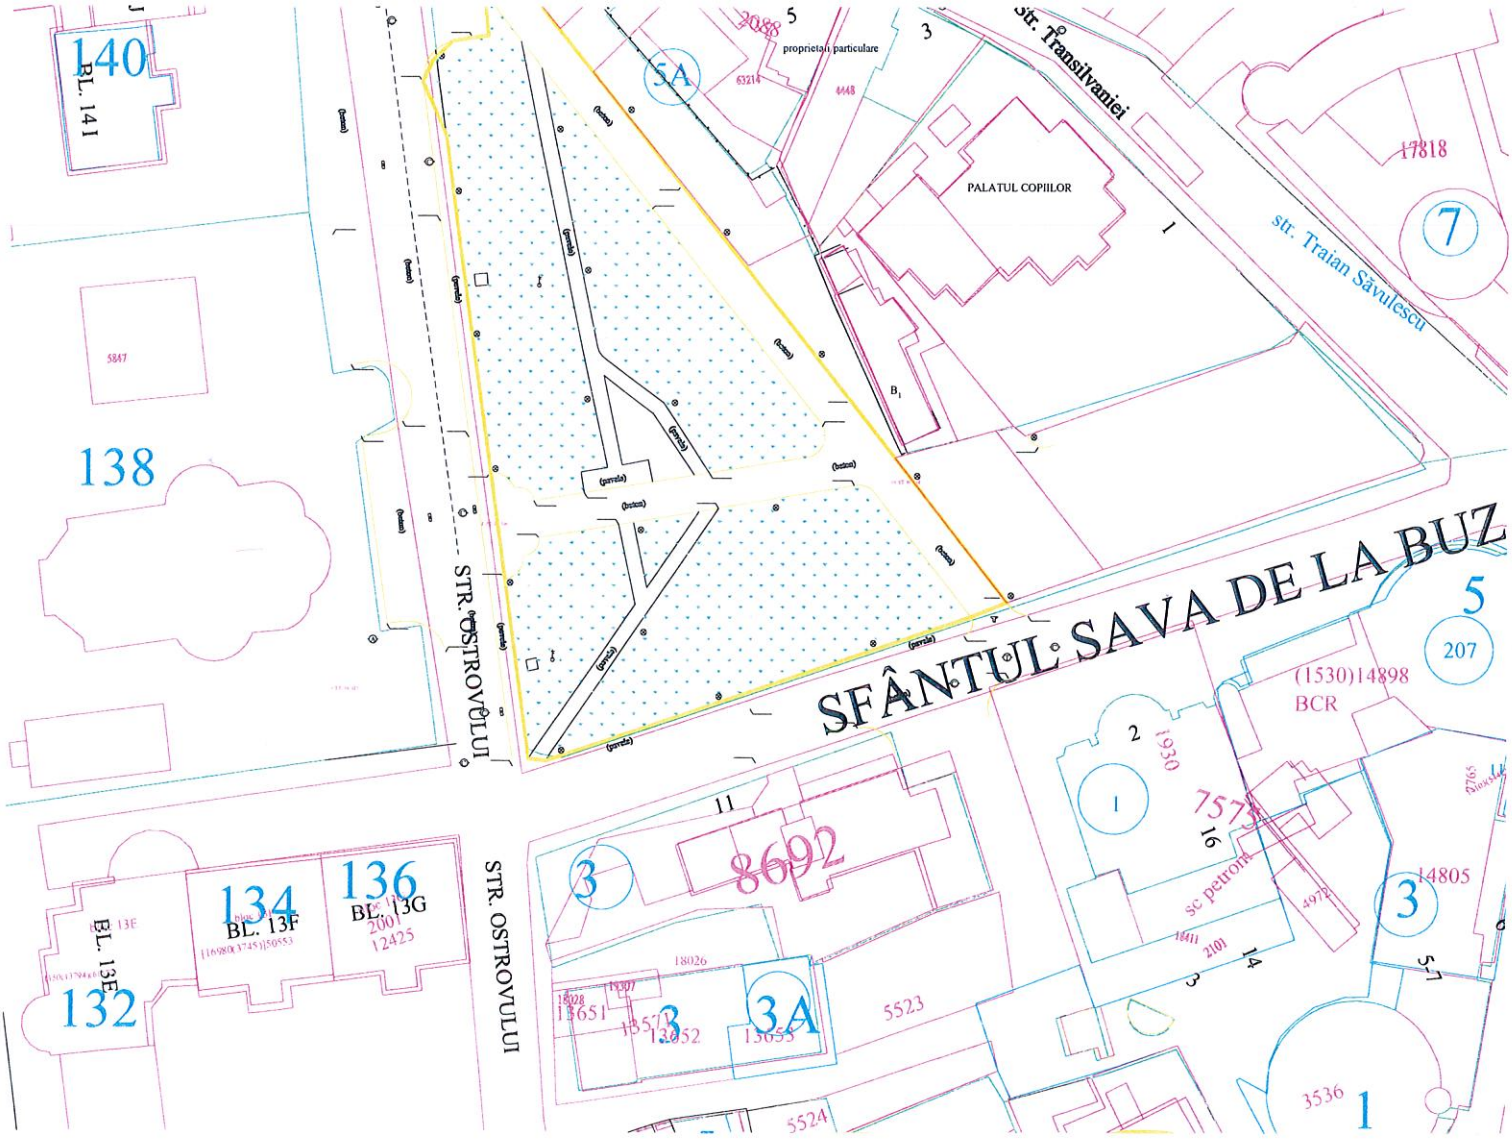

PRIMAR
Constantin Toma

Sef Serviciu
Administrare Patrimoniu
Emilia Lungu

ROMÂNIA
JUDEŢUL BUZĂU
MUNICIPIUL BUZĂU
- PRIMAR -
Nr. 403/CLM/25.10.2019

R E F E R A T

privind atribuirea denumirii „**Primar Ştefan Frăţilă**", parcului situat în strada Sf. Sava de la Buzău din municipiul Buzău

Potrivit art. 129, alin. (6), lit. d) din Ordonanţa de Urgenţă a Guvernului nr. 57/2019 privind Codul administrativ şi a art. 2, lit. d) din Ordonanţa nr. 63/2002 privind atribuirea sau schimbarea de denumiri, aprobată cu modificări şi completări prin Legea nr.48/2003, consiliile locale pot atribui sau schimba denumiri, prin hotărâre, pentru parcuri, pieţe, oboare, cartiere, străzi, staţii ale mijloacelor de transport în comun, precum şi pentru obiective şi instituţii de interes local aflate în subordinea acestora.

Ca o dovadă a interesului şi respectului pe care îl manifestăm faţă de personalităţile care au pus bazele oraşului Buzău, propun atribuirea denumirii „ **Primar Ştefan Frăţilă** ", parcului situat în strada Sf. Sava de la Buzău, din municipiul Buzău, conform anexei care face parte integrantă din prezenta hotărâre .

Ştefan Frăţilă, primul primar ales al Municipiului Buzău după Revoluţie, a fost şi un inginer şi un manager remarcabil care a contribuit la dezvoltarea şi creşterea prestigiului oraşului nostru.

Conform art. 3, alin. (1) din Ordonanţa nr. 63/2002, actualizată, privind atribuirea sau schimbarea de denumiri, proiectele de hotărâri ale consiliilor judeţene sau locale, având ca obiect atribuirea ca denumire a unor nume de personalităţi ori evenimente istorice, politice, culturale sau de orice altă natură ori schimbarea unor astfel de denumiri vor putea fi adoptate numai după ce au fost analizate şi avizate de Comisia de atribuire de denumiri a judeţului Buzău.

În sensul celor de mai sus, s-a întocmit alăturatul proiect de hotărâre, cu rugămintea de a fi adoptat în forma prezentată.

P R I M A R,
Constantin Toma

ROMÂNIA PRIMĂRIA 1 Jud. Buzău-Municipiul Buzău

ROMÂNIA
JUDEŢUL BUZĂU
PRIMĂRIA MUNICIPIULUI BUZĂU
-Serviciul Evidenţă - Administrare Patrimoniu şi Licitaţii-
Nr. 130.545/25.10.2019

RAPORT DE SPECIALITATE

la proiectul de hotărâre privind atribuirea denumirii „**Primar Ştefan Frăţilă**", parcului situat în strada Sf. Sava de la Buzău din municipiul Buzău

Prin proiectul de hotărâre prezentat se propune atribuirea denumirii „**Primar Ştefan Frăţilă**", parcului situat în strada Sf. Sava de la Buzău, din municipiul Buzău.

Ştefan Frăţilă primul primar ales al Municipiului Buzău după revoluţie, a participat la înfiinţarea ,, Parcului CEC" situat în strada Sf. Sava de la Buzău.

Întrucât prin grija şi implicarea sa, acest parc s-a înfiinţat, propunem atribuirea denumirii „ **Primar Ştefan Frăţilă** ", Parcului ,,CEC".

Potrivit art. 129, alin. (6), lit. d) din Ordonanţa de Urgenţă a Guvernului nr. 57/2019 privind Codul administrativ şi a art. 2, lit. d) din Ordonanţa nr. 63/2002 privind atribuirea sau schimbarea de denumiri, aprobată cu modificări şi completări prin Legea nr. 48/2003, cu modificările şi completările ulterioare, consiliile locale pot atribui sau schimba denumiri, prin hotărâre, pentru parcuri, pieţe, oboare, cartiere, străzi, staţii ale mijloacelor de transport în comun, precum şi pentru obiective şi instituţii de interes local aflate în subordinea acestora.

În conformitate cu art. 3, alin. (1) din Ordonanţa nr. 63/2002, actualizată, privind atribuirea sau schimbarea de denumiri, proiectele de hotărâri ale consiliilor judeţene sau locale, având ca obiect atribuirea ca denumire a unor nume de personalităţi ori evenimente istorice, politice, culturale sau de orice altă natură ori schimbarea unor astfel de denumiri vor putea fi adoptate numai după ce au fost analizate şi avizate de Comisia de atribuire de denumiri a judeţului Buzău.

Ca o dovadă a interesului şi respectului pe care îl manifestăm faţă de personalităţile care au pus bazele oraşului Buzău, Serviciul Evidenţă - Administrare Patrimoniu şi Licitaţii prin Compartimentul Evidenţă Reţele, Gestionare GIS supune aprobării Consiliului Local al municipiului Buzău, proiectul de hotărâre privind atribuirea denumirii „ **Primar Ştefan Frăţilă** ", parcului situat în strada Sf. Sava de la Buzău, conform anexei care face parte integrantă din prezenta hotărâre .

În conformitate cu prevederile Legii nr. 52/2003 privind transparenţa decizională în administraţia publică, republicată, considerăm necesar ca să fie adus la cunoştinţă publică, în vederea dezbaterii, proiectul de act normativ privind atribuirea denumirii „ **Primar Ştefan Frăţilă** ", parcului situat în strada Sf. Sava de la Buzău.

În acest scop s-a elaborat alăturatul proiect de hotărâre, pentru a fi introdus pe ordinea de zi a şedinţei Consiliului Local al Municipiului Buzău.

ŞEF SERVICIU,
Emilia -Izabela Lungu

ROMÂNIA
JUDEȚUL BUZĂU
MUNICIPIUL BUZĂU
CONSILIUL LOCAL

Comisia pentru Administrație Publică, Juridică şi de Disciplină, Apărarea ordinii publice, Respectarea drepturilor şi libertăților cetățeneşti

Nr. 289 / 20.11.2019

RAPORT DE AVIZARE

pentru Proiectul de Hotărâre nr. 345 / 25.10.2019
privind atribuirea denumirii "**Primar Ştefan Frățilă**", parcului situat în strada Sf. Sava de la Buzău din municipiul Buzău;

Astăzi data de 20.11.2019, Comisia pentru Administrație Publică, Juridică şi de Disciplină, Apărarea ordinii publice, Respectarea drepturilor şi libertăților cetățeneşti, s-a întrunit în şedință de lucru, ocazie cu care a analizat şi dezbătut Proiectul de hotărâre privind atribuirea denumirii "**Primar Ştefan Frățilă**", parcului situat în strada Sf. Sava de la Buzău din municipiul Buzău.

În urma votului exprimat în cadrul Comisiei, proiectul a primit **AVIZ** FAVORABIL.

Amendamente/propuneri acceptate sau respinse în cadrul Comisiei: Nu a fost cazul.

Secretarul Comisiei
consilier local Vasile Murguleț

Preşedintele Comisiei
consilier local Constantin Florescu

ROMÂNIA
JUDEȚUL BUZĂU
MUNICIPIUL BUZĂU
CONSILIUL LOCAL

Comisia pentru Patrimoniu şi Activităţi economico-financiare

Nr. 330/ 20.11.2019

RAPORT DE AVIZARE
pentru Proiectul de Hotărâre nr. 345/25.10.2019 privind atribuirea denumirii „Primar Ştefan Frăţilă" parcului situat în strada Sf. Sava de la Buzău din municipiul Buzău

Astăzi data de 20.11.2019, Comisia pentru Patrimoniu şi Activităţi economico - financiare, s-a întrunit în şedinţă de lucru, ocazie cu care a analizat şi dezbătut Proiectul de hotărâre privind atribuirea denumirii „Primar Ştefan Frăţilă" parcului situat în strada Sf. Sava de la Buzău din municipiul Buzău.

În urma votului exprimat în cadrul Comisiei, proiectul a primit **AVIZ FAVORABIL.**

Amendamente/propuneri acceptate sau respinse în cadrul Comisiei :

_____

_____

_____

_____

Secretarul Comisiei
consilier local Constantin Ionescu

Preşedintele Comisiei
Consilier local Iulian-Sorin Lazăr

ROMÂNIA
JUDEȚUL BUZĂU
MUNICIPIUL BUZĂU
CONSILIUL LOCAL

**Comisia pentru Amenajarea Teritoriului,
Urbanism, Realizarea Lucrărilor Publice,
Protecția Mediului şi Turism**

Nr. 73/20.11.2019

RAPORT DE AVIZARE

Proiect de Hotărâre nr. 345 din data de 25.10.2019 privind atribuirea denumirii "Primar Ştefan Frățilă", parcului situat în strada Sf. Sava de la Buzău din municipiul Buzău

Astăzi, data de 20.11.2019, Comisia pentru *Amenajarea Teritoriului , Urbanism, Realizarea Lucrărilor Publice, Protecția Mediului şi Turism*, s-a întrunit în şedință de lucru, ocazie cu care s-a analizat şi dezbătut Proiect de Hotărâre nr. 345 din data de 25.10.2019 **privind atribuirea denumirii "Primar Ştefan Frățilă", parcului situat în strada Sf. Sava de la Buzău din municipiul Buzău.**

În urma votului exprimat în cadrul Comisiei, proiectul a primit AVIZ FAVORABIL.

Amendamente/propuneri acceptate sau respinse în cadrul Comisiei :
Nu a fost cazul .

**Preşedintele Comisiei,
Alexandru Dunel**

**Secretarul Comisiei
Gheorghe Vasile**

3ex