



VERIFICATORI/ EXPERT	Nume	Semnătura	Cerința	REFERAT/EXPERTIZA NR./DATA	
Proiectant:			Beneficiar:		
S.C. STAR ART S.R.L. Str. Pompiliu Stefu, Nr. 27, Mun. Buzau, Jud. Buzau Tel.: 0787 674 460; Email: arhitectura.buzau@gmail.com			U.A.T. MUNICIPIUL BUZĂU Amplasament: STR. INSULEI/STR. PATRIEI, UNIRII, Municipiul Buzau, jud.Buzau		PR.NR. 31/2019
SPECIFICATIE	Nume	Semnatura	Titlu proiect:		Faza
SEF PROIECT	arh. Carmen Magazin		AMENAJARE PLATFORME INGROPATE - DE COLECTARE SELECTIVA A DESEURILOR URBANE		S.F.
PROIECTAT	arh. Carmen Magazin		Data: Iul.2019	Titlu plansa:	
DESENAT	arh. Sandra Podeanu			PLAN INCADRARE IN ZONA ORTOFOTOPLAN	

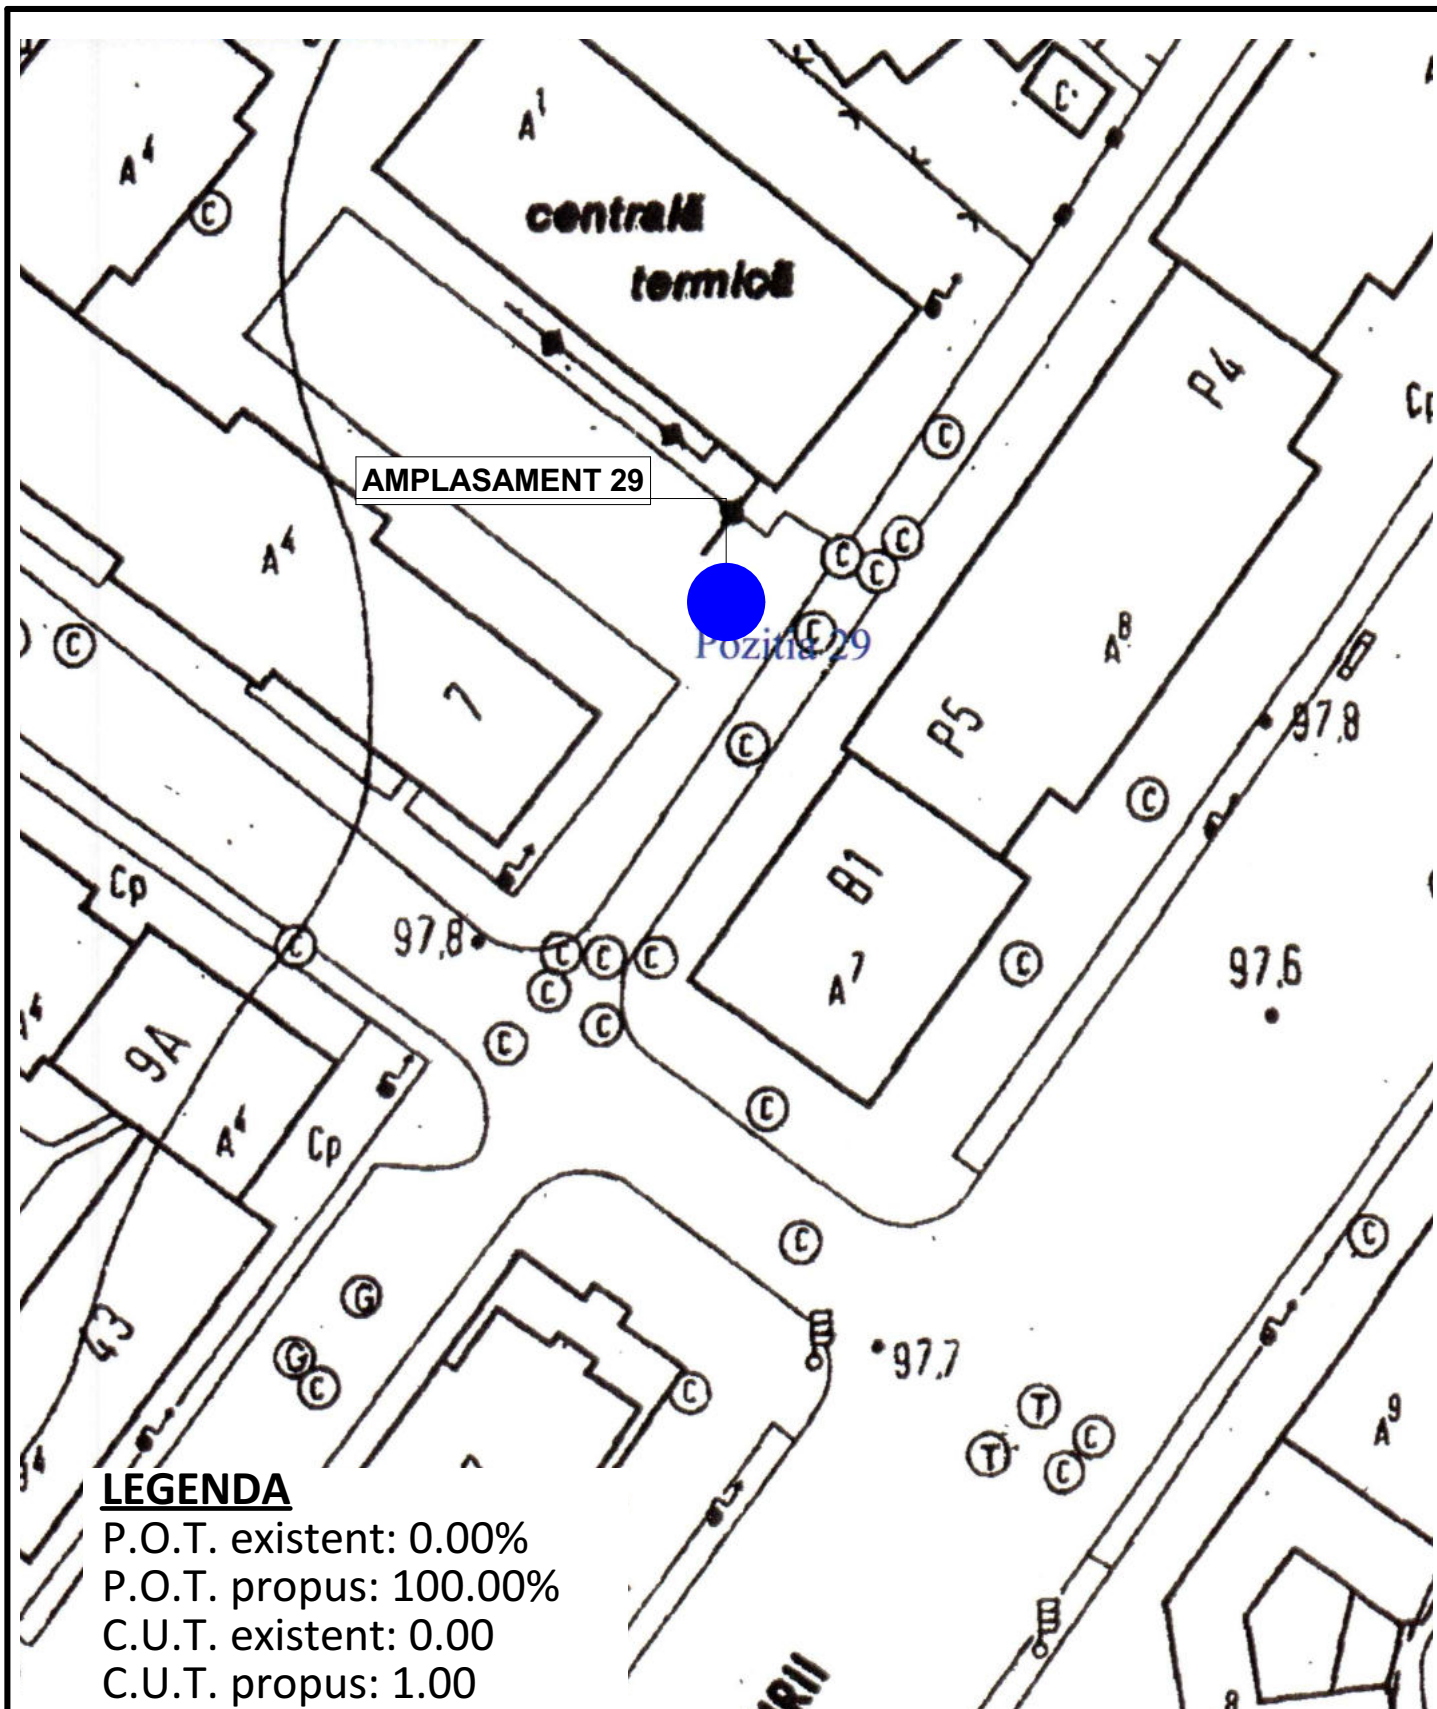


LEGENDA

- P.O.T. existent: 0.00%
- P.O.T. propus: 100.00%
- C.U.T. existent: 0.00
- C.U.T. propus: 1.00

VERIFICATORI/ EXPERT	Nume	Semnătura	Cerința	REFERAT/EXPERTIZA NR./DATA	
Proiectant:			Beneficiar:		
<p align="center">S.C. STAR ART S.R.L. Str. Pompiliu Stefu, Nr. 27, Mun. Buzau, Jud. Buzau Tel.: 0787 674 460; Email: arhitectura.buzau@gmail.com</p>			<p align="center">U.A.T. MUNICIPIUL BUZĂU</p> <p>Amplasament: STR. INSULEI/STR. PATRIEI, UNIRII, Municipiul Buzau, jud.Buzau</p>		PR.NR. 31/2019
SPECIFICATIE	Nume	Semnatura	Scara: 1:500	Titlu proiect: AMENAJARE PLATFORME INGROPATE - DE COLECTARE SELECTIVA A DESEURILOR URBANE	Faza S.F.
SEF PROIECT	arh. Carmen Magazin				
PROIECTAT	arh. Carmen Magazin		Data: Iul.2019	Titlu plansa: PLAN SITUATIE	A 02
DESENAT	arh. Sandra Podeanu				

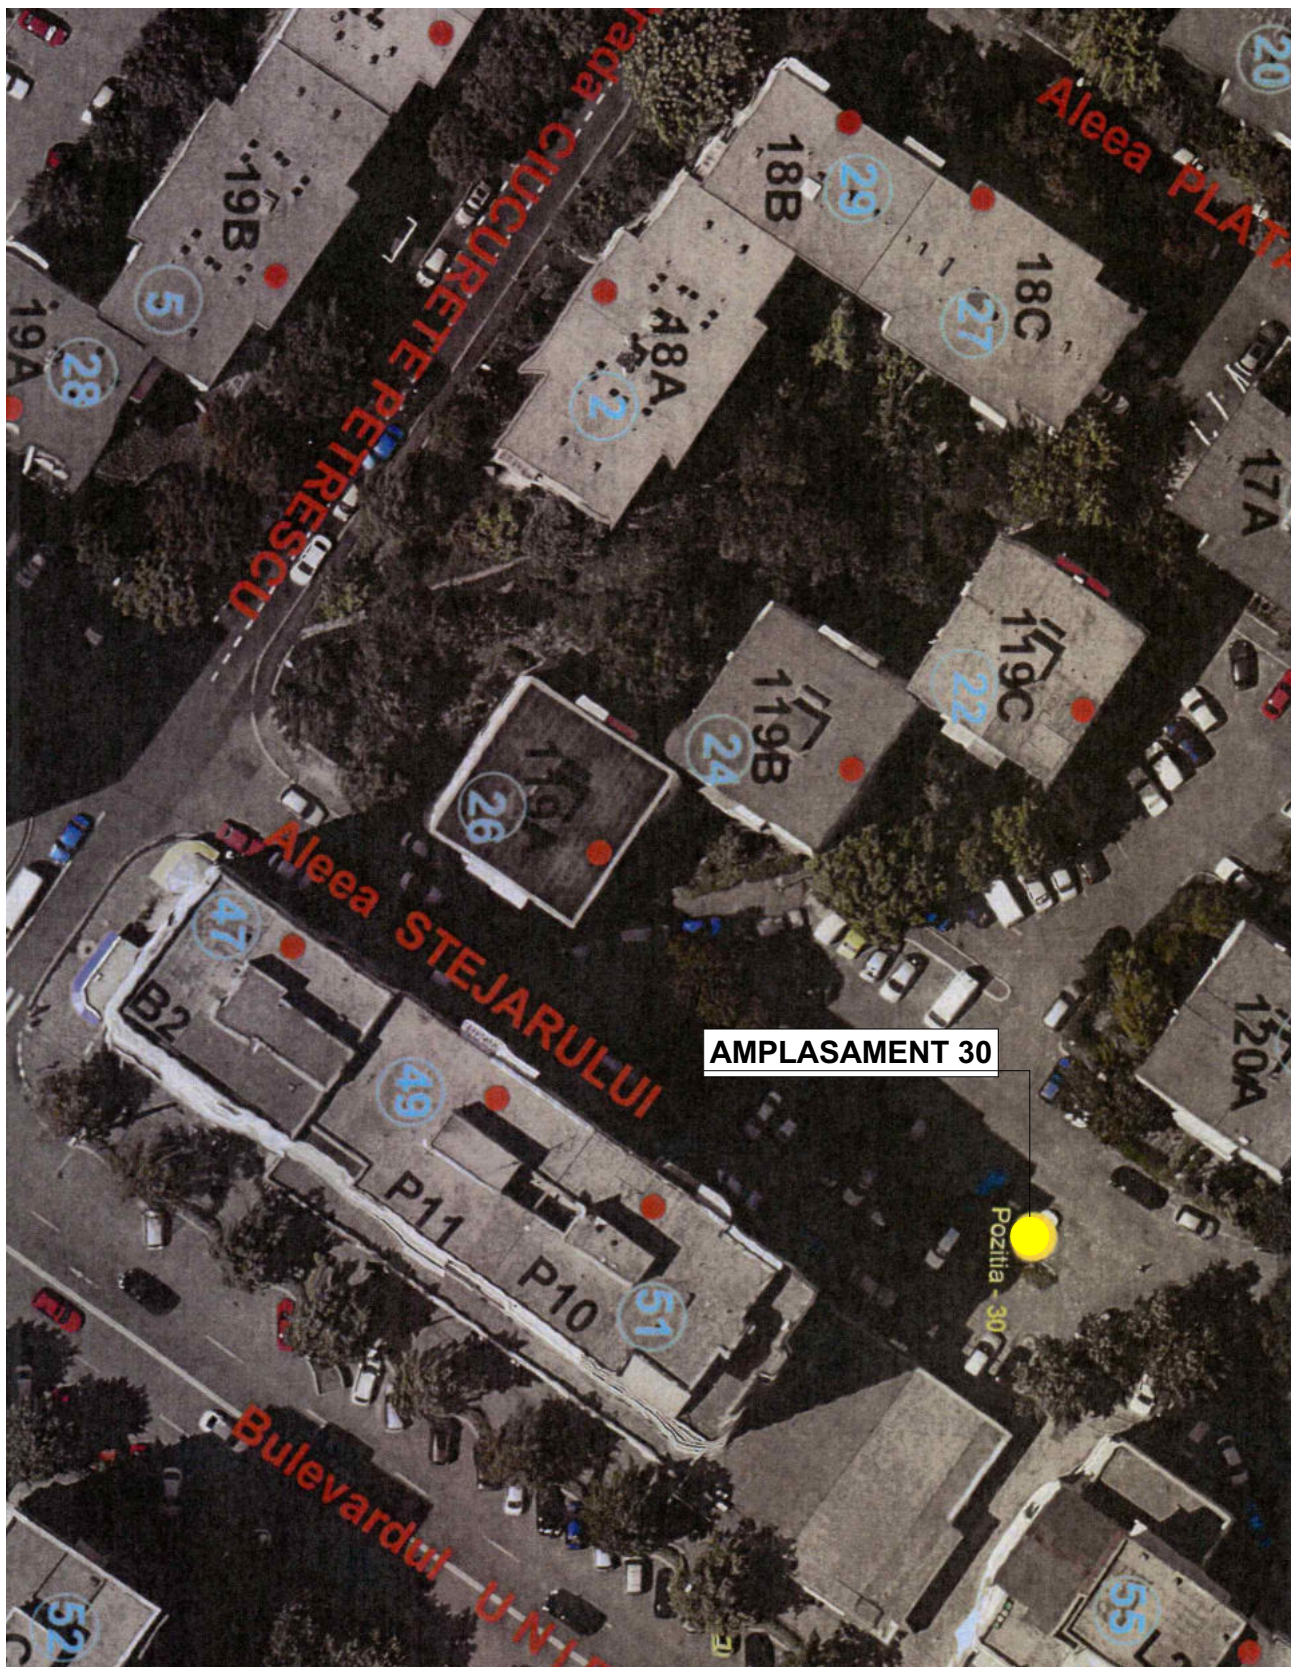


VERIFICATORI/ EXPERT	Nume	Semnătura	Cerința	REFERAT/EXPERTIZA NR./DATA		
Proiectant:			Beneficiar:			
S.C. STAR ART S.R.L. Str. Pompiliu Stefu, Nr. 27, Mun. Buzau, Jud. Buzau Tel.: 0787 674 460; Email: arhitectura.buzau@gmail.com			U.A.T. MUNICIPIUL BUZĂU Amplasament: STR. STEJARULUI, UNIRII, Municipiul Buzau, jud.Buzau		PR.NR. 31/2019	
SPECIFICATIE	Nume	Semnatura		Titlu proiect:		
SEF PROIECT	arh. Carmen Magazin			AMENAJARE PLATFORME INGROPATE - DE COLECTARE SELECTIVA A DESEURILOR URBANE		Faza S.F.
PROIECTAT	arh. Carmen Magazin			Titlu plansa:		
DESENAT	arh. Sandra Podeanu		Data: Iul.2019	PLAN INCADRARE IN ZONA ORTOFOTOPLAN		A 01

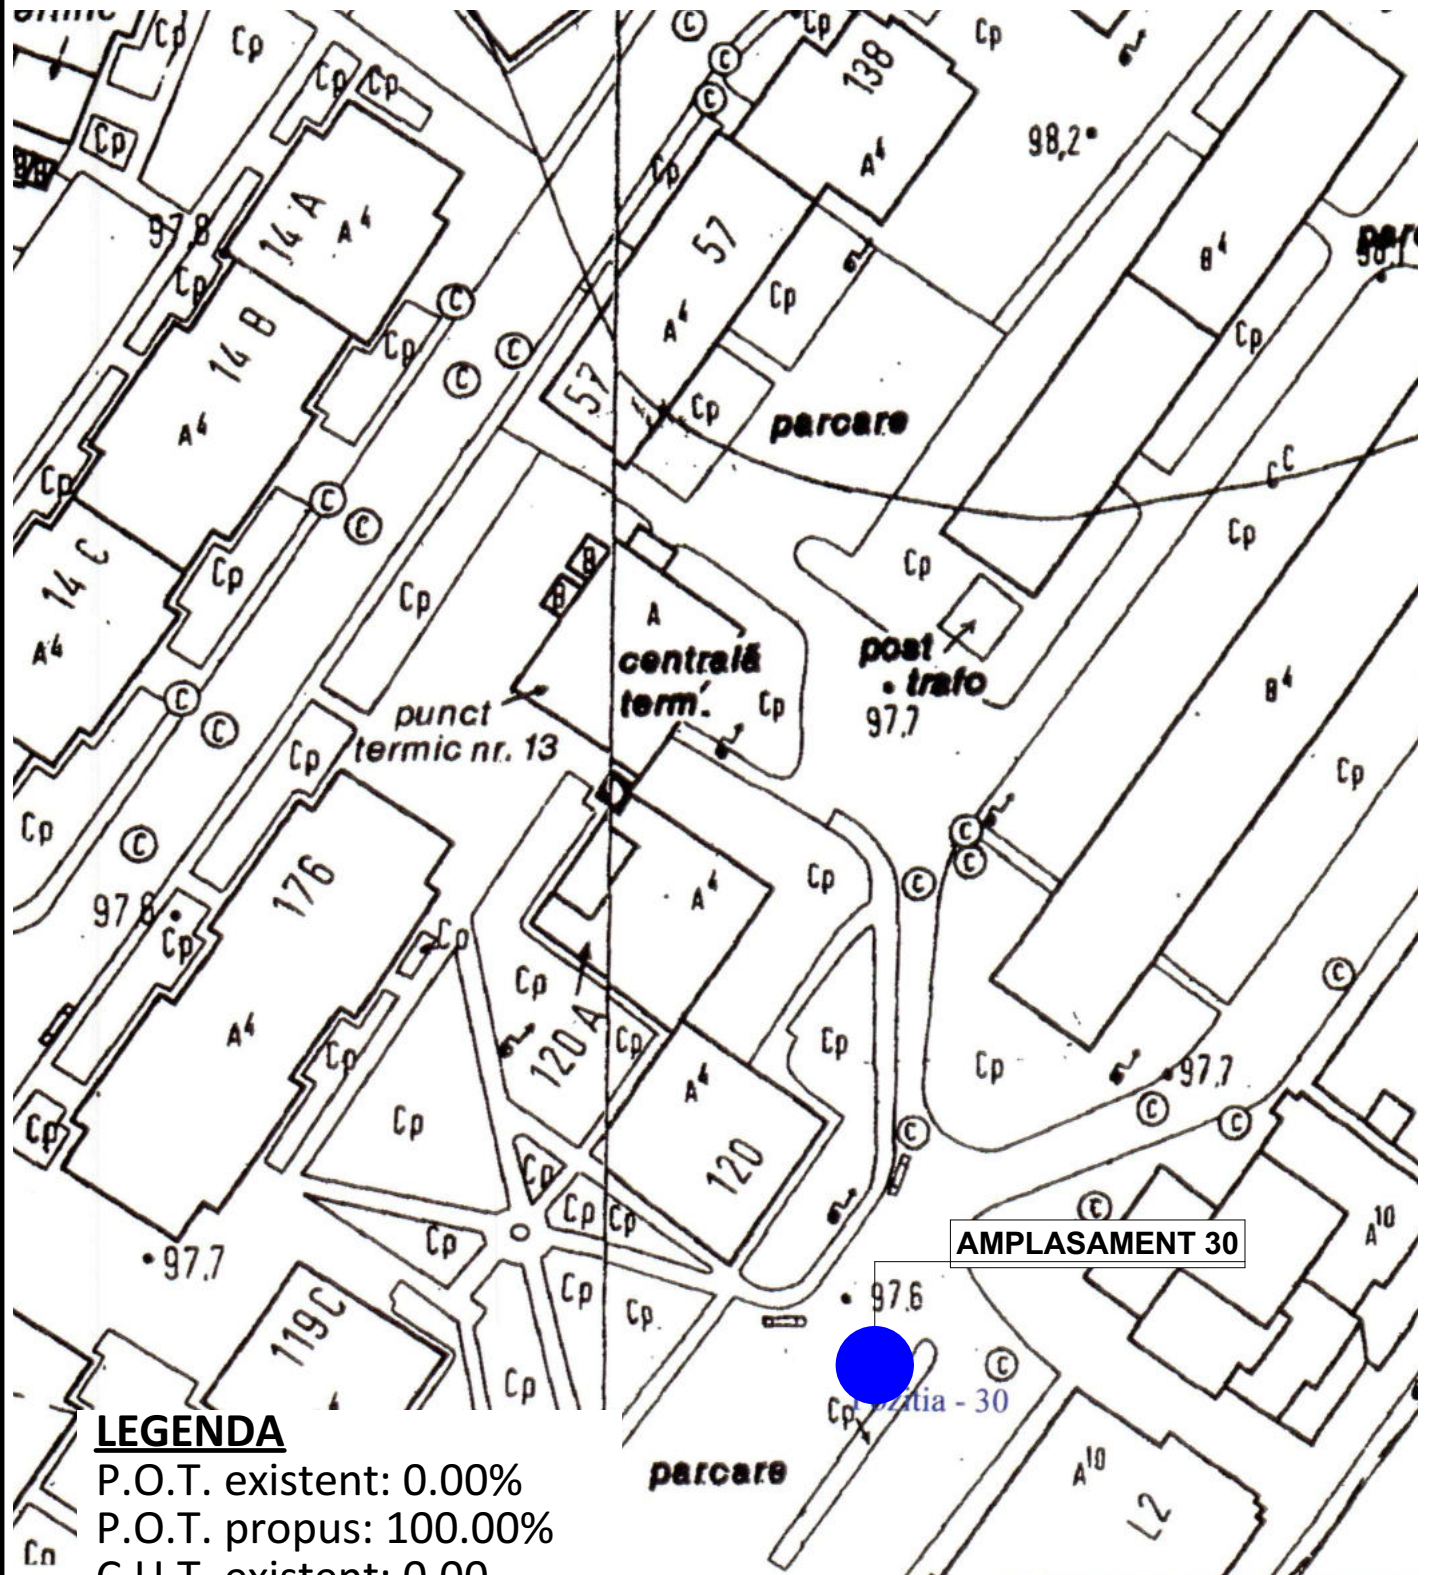

LEGENDA

- P.O.T. existent: 0.00%
- P.O.T. propus: 100.00%
- C.U.T. existent: 0.00
- C.U.T. propus: 1.00


VERIFICATORI/ EXPERT	Nume	Semnătura	Cerința	REFERAT/EXPERTIZA NR./DATA	
Proiectant:				Beneficiar:	
S.C. STAR ART S.R.L. Str. Pompiliu Stefu, Nr. 27, Mun. Buzau, Jud. Buzau Tel.: 0787 674 460; Email: arhitectura.buzau@gmail.com				U.A.T. MUNICIPIUL BUZĂU	
				PR.NR. 31/2019	
SPECIFICATIE	Nume	Semnatura	Scara: 1:500	Titlu proiect: AMENAJARE PLATFORME INGROPATE - DE COLECTARE SELECTIVA A DESEURILOR URBANE	
SEF PROIECT	arh. Carmen Magazin			Faza S.F.	
PROIECTAT	arh. Carmen Magazin		Data: Iul.2019	Titlu plansa:	
DESENAT	arh. Sandra Podeanu			PLAN SITUATIE	
				A 02	

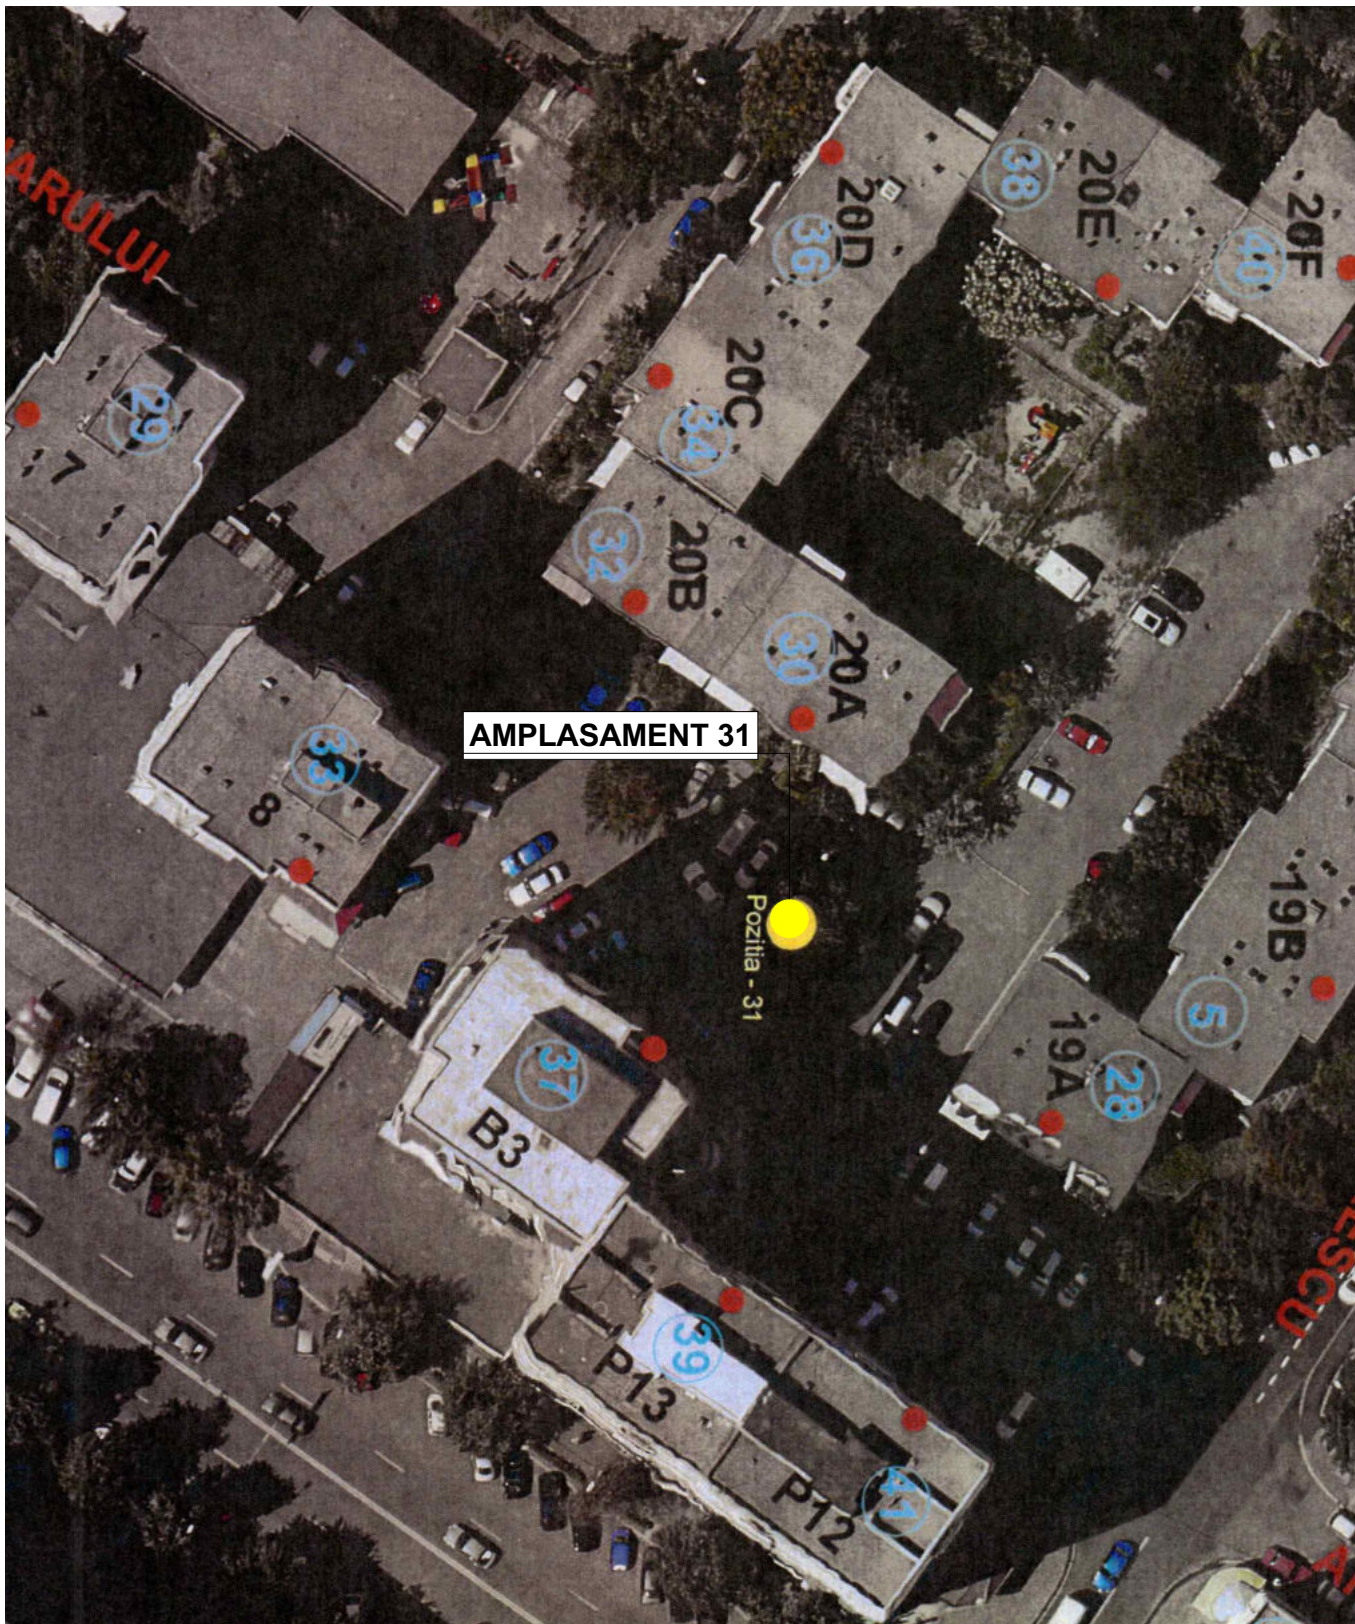

AMPLASAMENT 31

Pozitia - 31

VERIFICATORI/ EXPERT	Nume	Semnătura	Cerința	REFERAT/EXPERTIZA NR./DATA		
Proiectant:			Beneficiar:			
S.C. STAR ART S.R.L. Str. Pompiliu Stefu, Nr. 27, Mun. Buzau, Jud. Buzau Tel.: 0787 674 460; Email: arhitectura.buzau@gmail.com			U.A.T. MUNICIPIUL BUZĂU Amplasament: STR. CIUCURETE, UNIRII, Municipiul Buzau, jud.Buzau		PR.NR. 31/2019	
SPECIFICATIE	Nume	Semnatura		Titlu proiect:		
SEF PROIECT	arh. Carmen Magazin			AMENAJARE PLATFORME INGROPATE - DE COLECTARE SELECTIVA A DESEURILOR URBANE		Faza S.F.
PROIECTAT	arh. Carmen Magazin			Titlu plansa:		
DESENAT	arh. Sandra Podeanu		Data: Iul.2019	PLAN INCADRARE IN ZONA ORTOFOTOPLAN		A 01

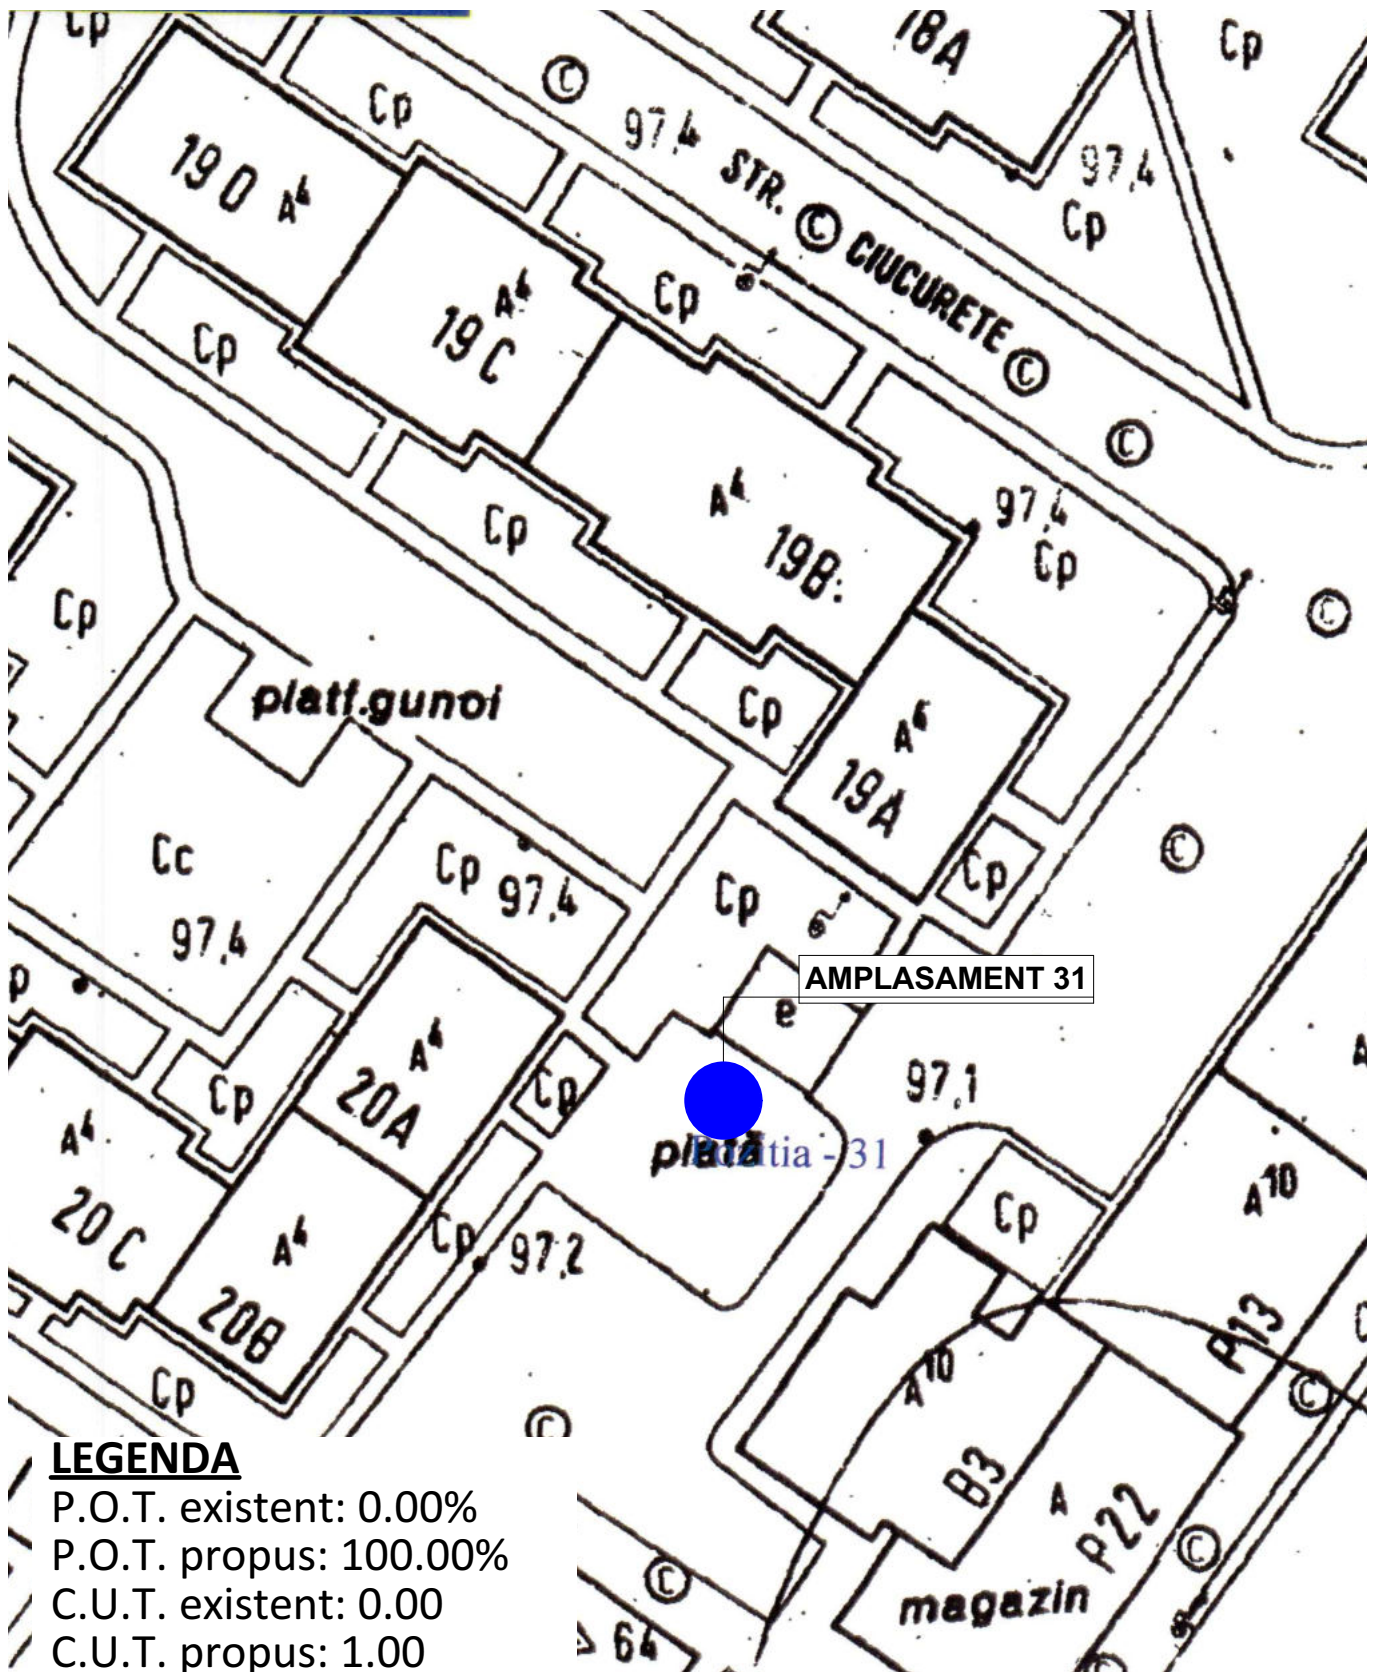


LEGENDA

- P.O.T. existent: 0.00%
- P.O.T. propus: 100.00%
- C.U.T. existent: 0.00
- C.U.T. propus: 1.00

VERIFICATORI/ EXPERT	Nume	Semnătura	Cerința	REFERAT/EXPERTIZA NR./DATA	
Proiectant: S.C. STAR ART S.R.L. Str. Pompiliu Stefu, Nr. 27, Mun. Buzau, Jud. Buzau Tel.: 0787 674 460; Email: arhitectura.buzau@gmail.com				Beneficiar: U.A.T. MUNICIPIUL BUZĂU Amplasament: STR. CIUCURETE, UNIRII, Municipiul Buzau, jud.Buzau	
SPECIFICATIE	Nume	Semnatura	Scara: 1:500	Titlu proiect: AMENAJARE PLATFORME INGROPATE - DE COLECTARE SELECTIVA A DESEURILOR URBANE	Faza S.F.
SEF PROIECT	arh. Carmen Magazin		Data: Iul.2019	Titlu plansa: PLAN SITUATIE	A 02
PROIECTAT	arh. Carmen Magazin				
DESENAT	arh. Sandra Podeanu				




VERIFICATORI/ EXPERT	Nume	Semnătura	Cerința	REFERAT/EXPERTIZA NR./DATA		
Proiectant:			Beneficiar:			
S.C. STAR ART S.R.L. Str. Pompiliu Stefu, Nr. 27, Mun. Buzau, Jud. Buzau Tel.: 0787 674 460; Email: arhitectura.buzau@gmail.com			U.A.T. MUNICIPIUL BUZĂU Amplasament: STR. CIUCURETE/CAMIN 8, UNIRII, Municipiul Buzau, jud.Buzau		PR.NR. 31/2019	
SPECIFICATIE	Nume	Semnatura		Titlu proiect:		
SEF PROIECT	arh. Carmen Magazin			AMENAJARE PLATFORME INGROPATE - DE COLECTARE SELECTIVA A DESEURILOR URBANE		Faza S.F.
PROIECTAT	arh. Carmen Magazin			Titlu plansa:		
DESENAT	arh. Sandra Podeanu		Data: Iul.2019	PLAN INCADRARE IN ZONA ORTOFOTOPLAN		A 01

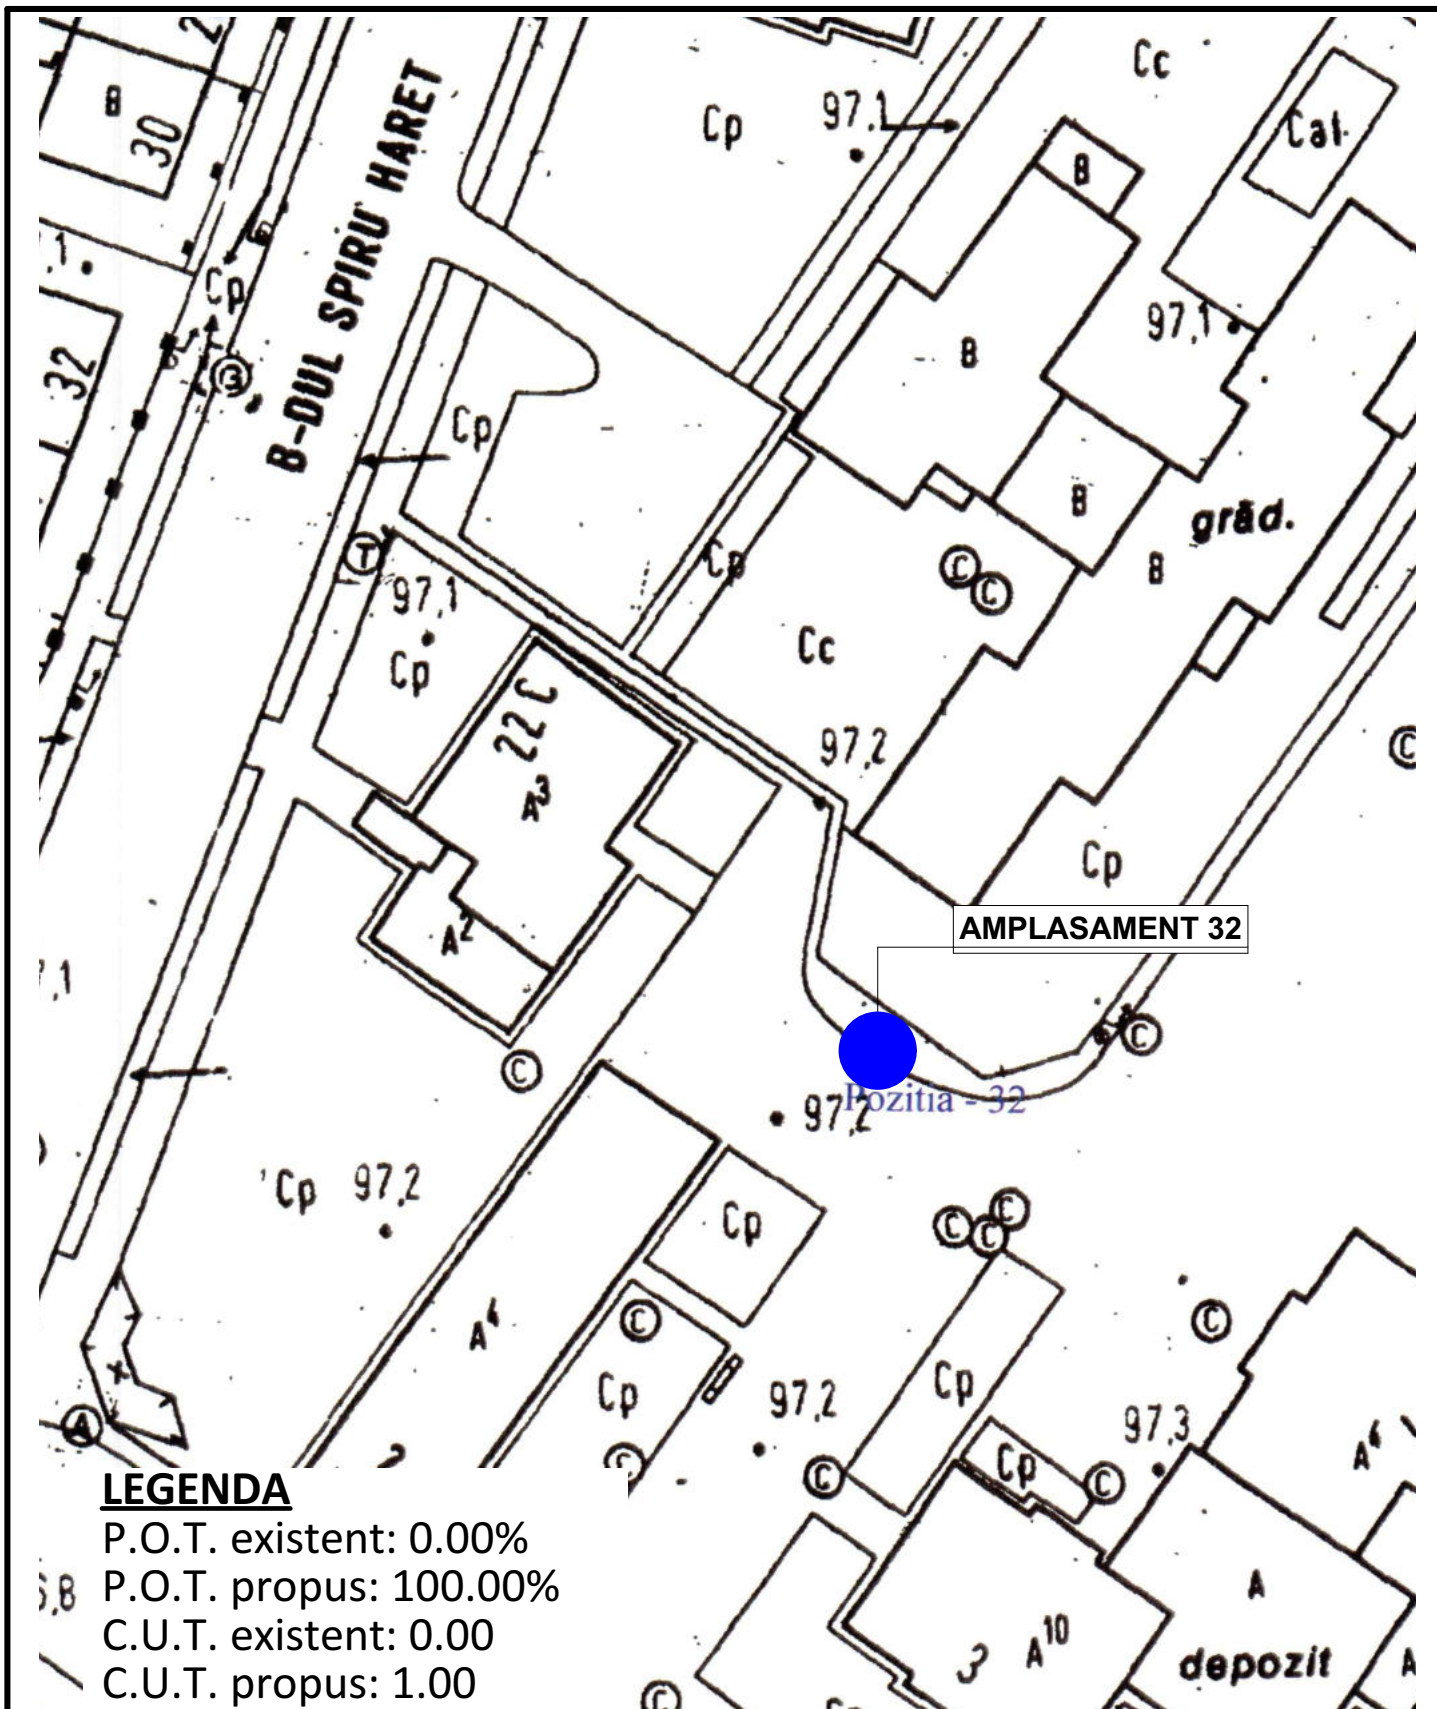


LEGENDA

- P.O.T. existent: 0.00%
- P.O.T. propus: 100.00%
- C.U.T. existent: 0.00
- C.U.T. propus: 1.00

VERIFICATORI/ EXPERT	Nume	Semnătura	Cerința	REFERAT/EXPERTIZA NR./DATA	
Proiectant:				Beneficiar:	
S.C. STAR ART S.R.L. Str. Pompiliu Stefu, Nr. 27, Mun. Buzau, Jud. Buzau Tel.: 0787 674 460; Email: arhitectura.buzau@gmail.com				U.A.T. MUNICIPIUL BUZĂU Amplasament: STR. CIUCURETE/CAMIN 8, UNIRII, Municipiul Buzau, jud.Buzau	
SPECIFICATIE	Nume	Semnatura	Scara: 1:500	Titlu proiect: AMENAJARE PLATFORME INGROPATE - DE COLECTARE SELECTIVA A DESEURILOR URBANE	Faza S.F.
SEF PROIECT	arh. Carmen Magazin				
PROIECTAT	arh. Carmen Magazin		Data: Iul.2019	Titlu plansa: PLAN SITUATIE	A 02
DESENAT	arh. Sandra Podeanu				

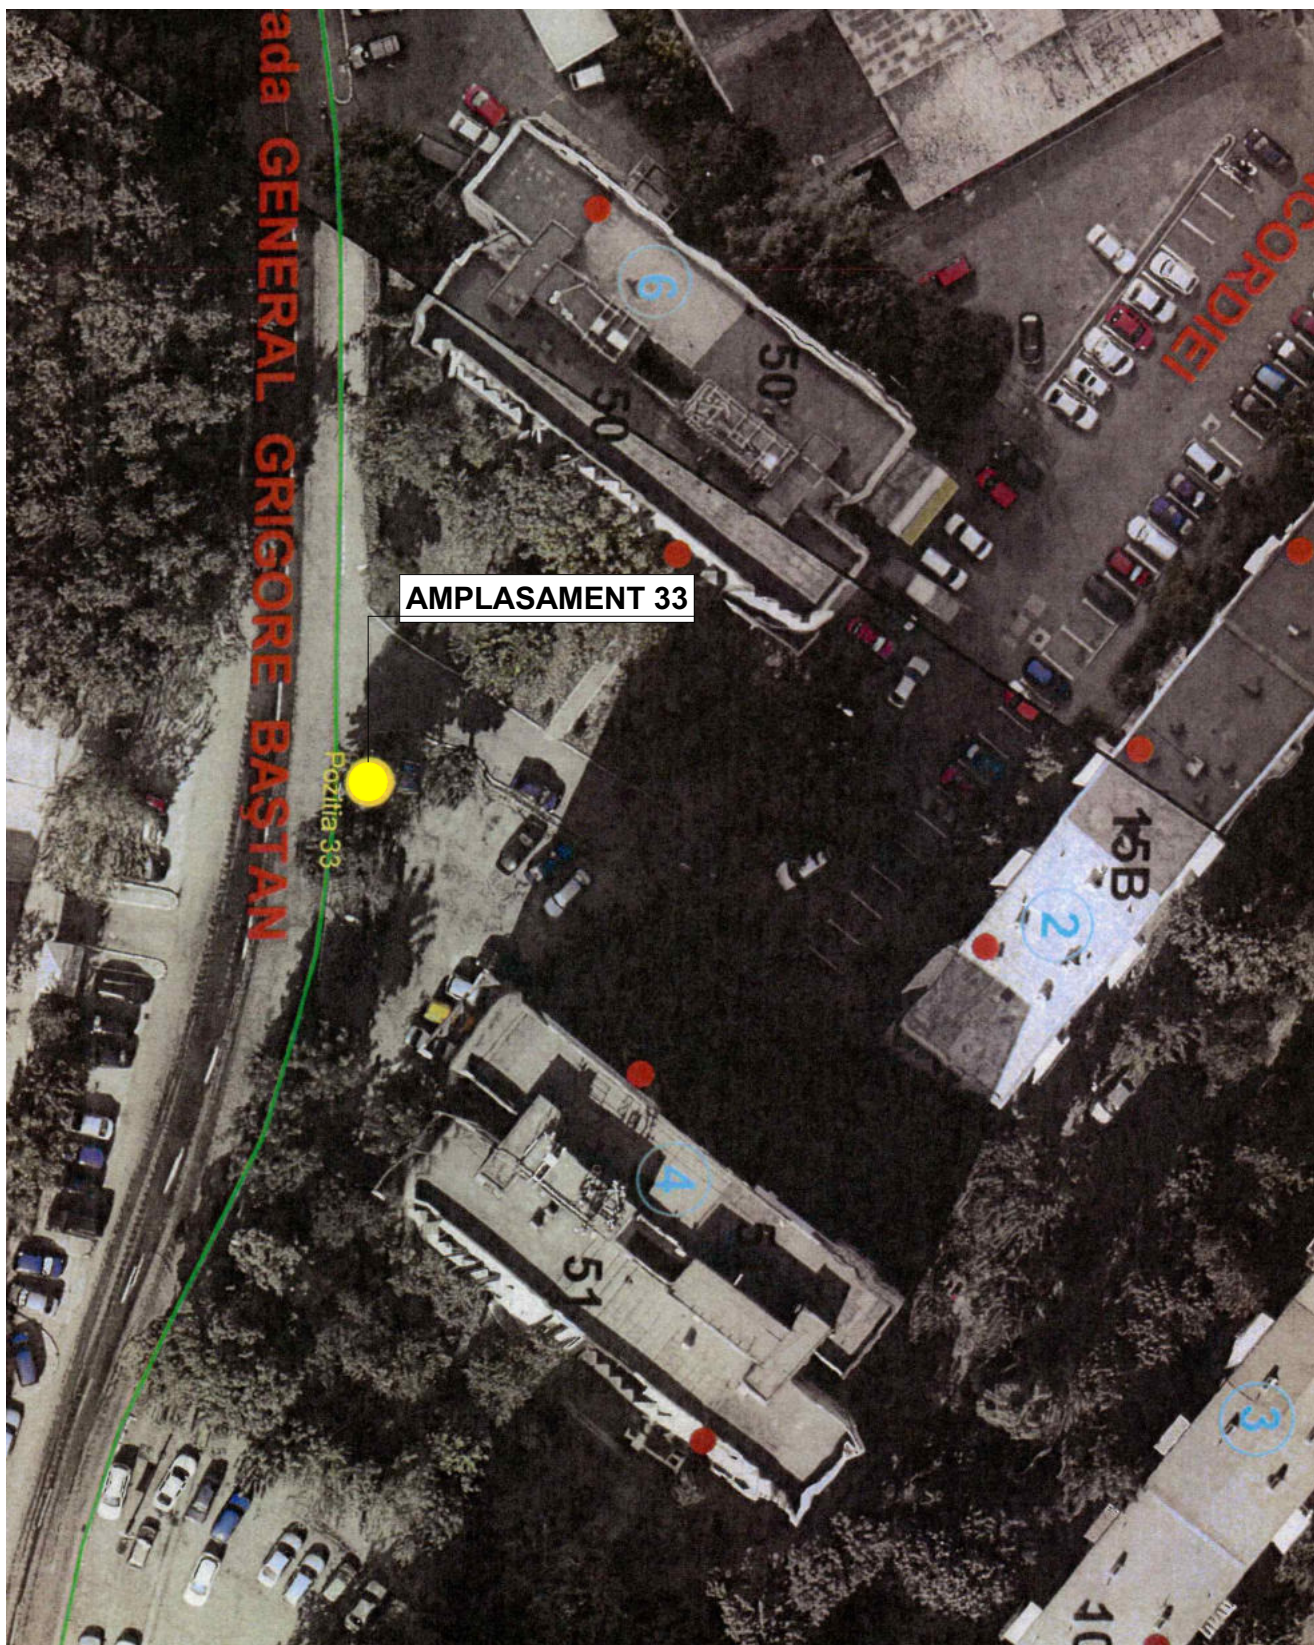

VERIFICATORI/ EXPERT	Nume	Semnătura	Cerința	REFERAT/EXPERTIZA NR./DATA		
Proiectant:			Beneficiar:			
S.C. STAR ART S.R.L. Str. Pompiliu Stefu, Nr. 27, Mun. Buzau, Jud. Buzau Tel.: 0787 674 460; Email: arhitectura.buzau@gmail.com			U.A.T. MUNICIPIUL BUZĂU Amplasament: STR. G-RAL BASTAN, MICRO XIV, Municipiul Buzau, jud.Buzau		PR.NR. 31/2019	
SPECIFICATIE	Nume	Semnatura		Titlu proiect:		
SEF PROIECT	arh. Carmen Magazin			AMENAJARE PLATFORME INGROPATE - DE COLECTARE SELECTIVA A DESEURILOR URBANE		Faza S.F.
PROIECTAT	arh. Carmen Magazin			Titlu plansa:		
DESENAT	arh. Sandra Podeanu		Data: Iul.2019	PLAN INCADRARE IN ZONA ORTOFOTOPLAN		A 01

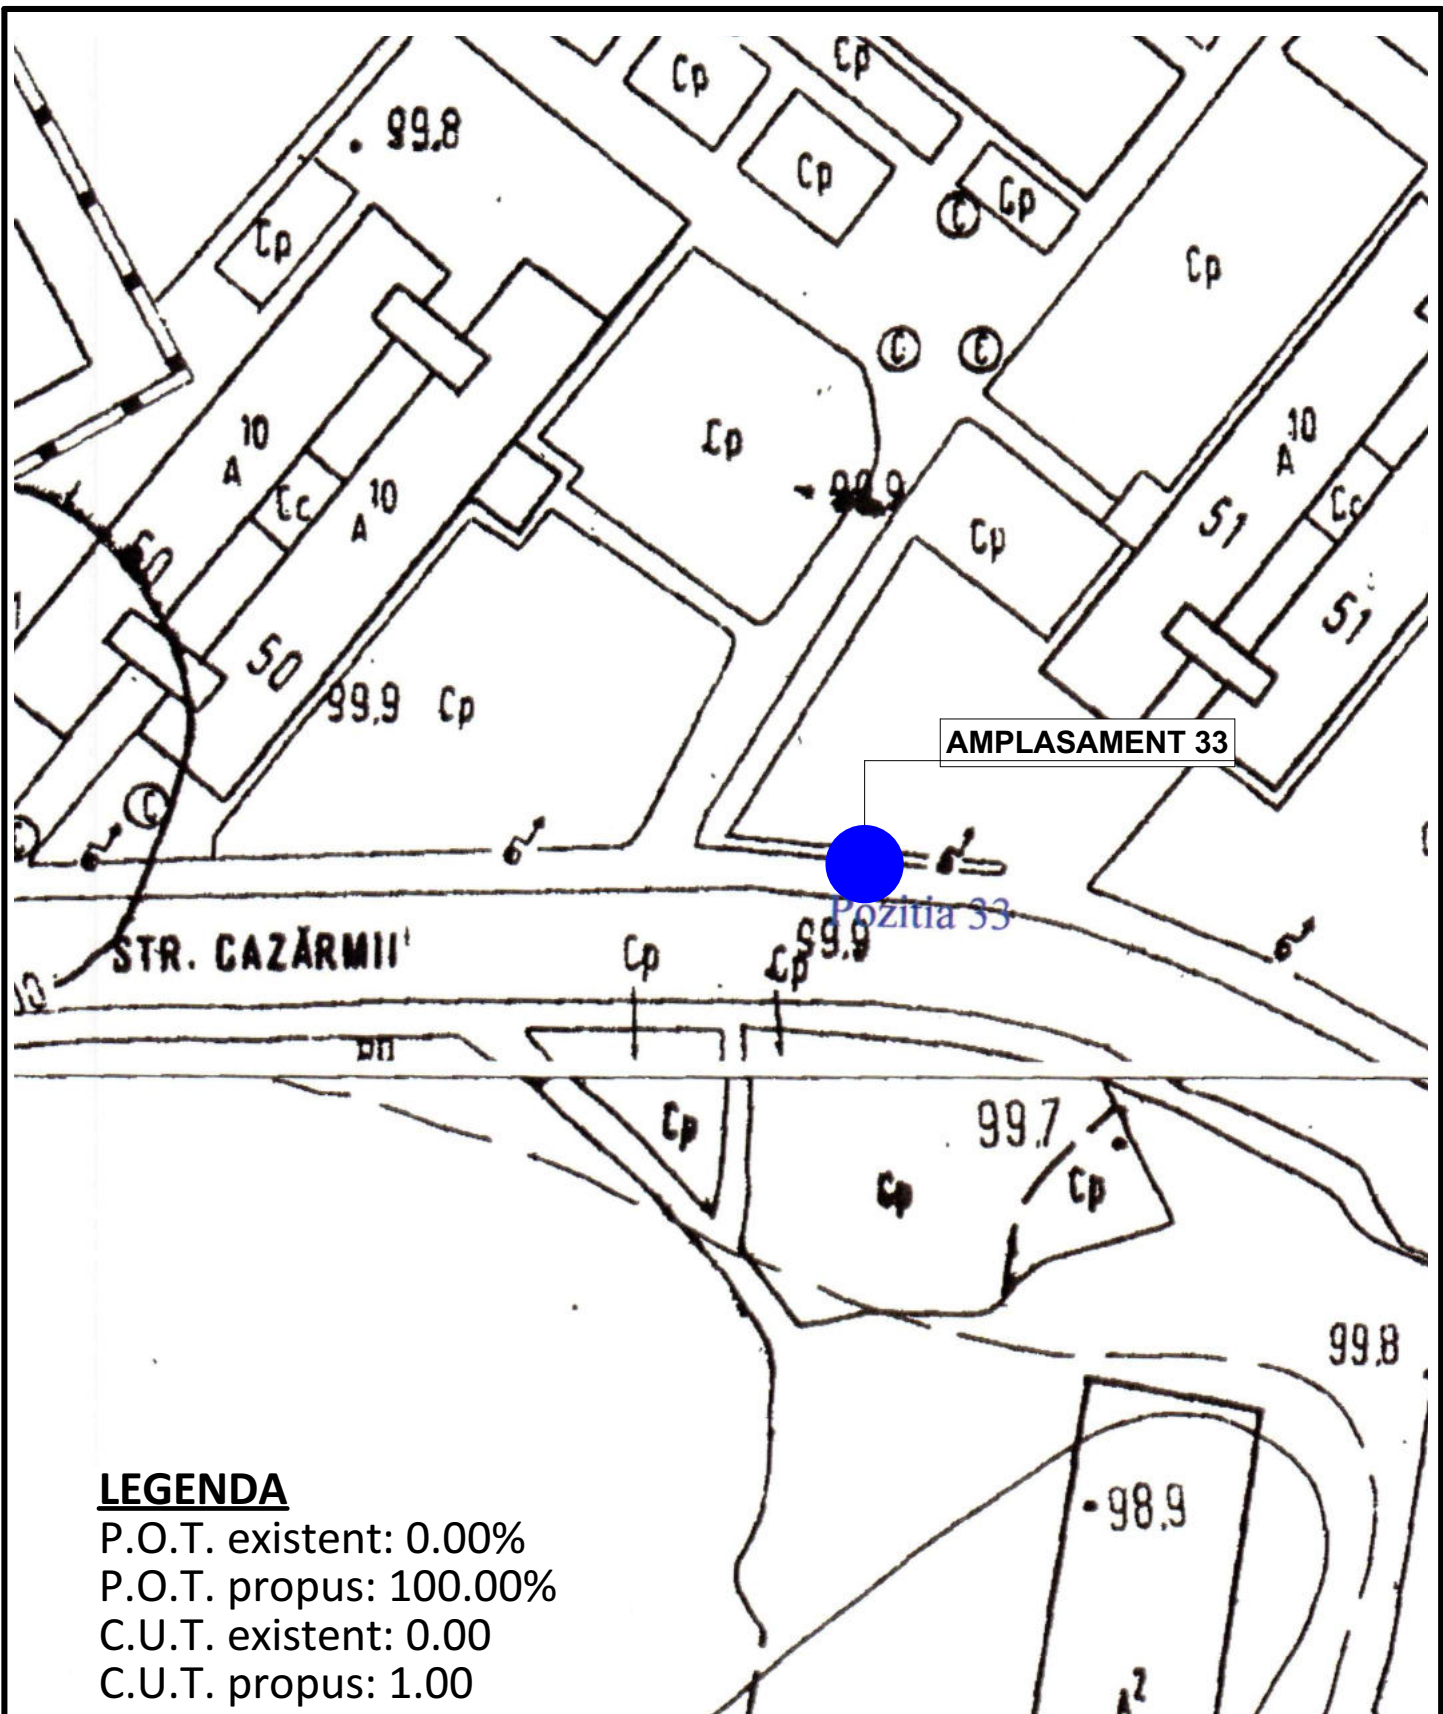


LEGENDA

- P.O.T. existent: 0.00%
- P.O.T. propus: 100.00%
- C.U.T. existent: 0.00
- C.U.T. propus: 1.00

VERIFICATORI/ EXPERT	Nume	Semnătura	Cerința	REFERAT/EXPERTIZA NR./DATA	
Proiectant:				Beneficiar:	
S.C. STAR ART S.R.L. Str. Pompiliu Stefu, Nr. 27, Mun. Buzau, Jud. Buzau Tel.: 0787 674 460; Email: arhitectura.buzau@gmail.com				U.A.T. MUNICIPIUL BUZĂU Amplasament: STR. G-RAL BASTAN, MICRO XIV, Municipiul Buzau, jud.Buzau	
SPECIFICATIE	Nume	Semnatura	Scara: 1:500	Titlu proiect: AMENAJARE PLATFORME INGROPATE - DE COLECTARE SELECTIVA A DESEURILOR URBANE	Faza S.F.
SEF PROIECT	arh. Carmen Magazin				
PROIECTAT	arh. Carmen Magazin		Data: Iul.2019	Titlu plansa: PLAN SITUATIE	A 02
DESENAT	arh. Sandra Podeanu				




VERIFICATORI/ EXPERT	Nume	Semnătura	Cerința	REFERAT/EXPERTIZA NR./DATA		
Proiectant:			Beneficiar:			
S.C. STAR ART S.R.L. Str. Pompiliu Stefu, Nr. 27, Mun. Buzau, Jud. Buzau Tel.: 0787 674 460; Email: arhitectura.buzau@gmail.com			U.A.T. MUNICIPIUL BUZĂU Amplasament: BVL. STADIONULUI (COMPLEX), MICRO XIV, Municipiul Buzau, jud.Buzau		PR.NR. 31/2019	
SPECIFICATIE	Nume	Semnatura	Titlu proiect:		Faza	
SEF PROIECT	arh. Carmen Magazin		AMENAJARE PLATFORME INGROPATE - DE COLECTARE SELECTIVA A DESEURILOR URBANE		S.F.	
PROIECTAT	arh. Carmen Magazin		Data:	Titlu plansa:		
DESENAT	arh. Sandra Podeanu		Iul.2019	PLAN INCADRARE IN ZONA ORTOFOTOPLAN		A 01

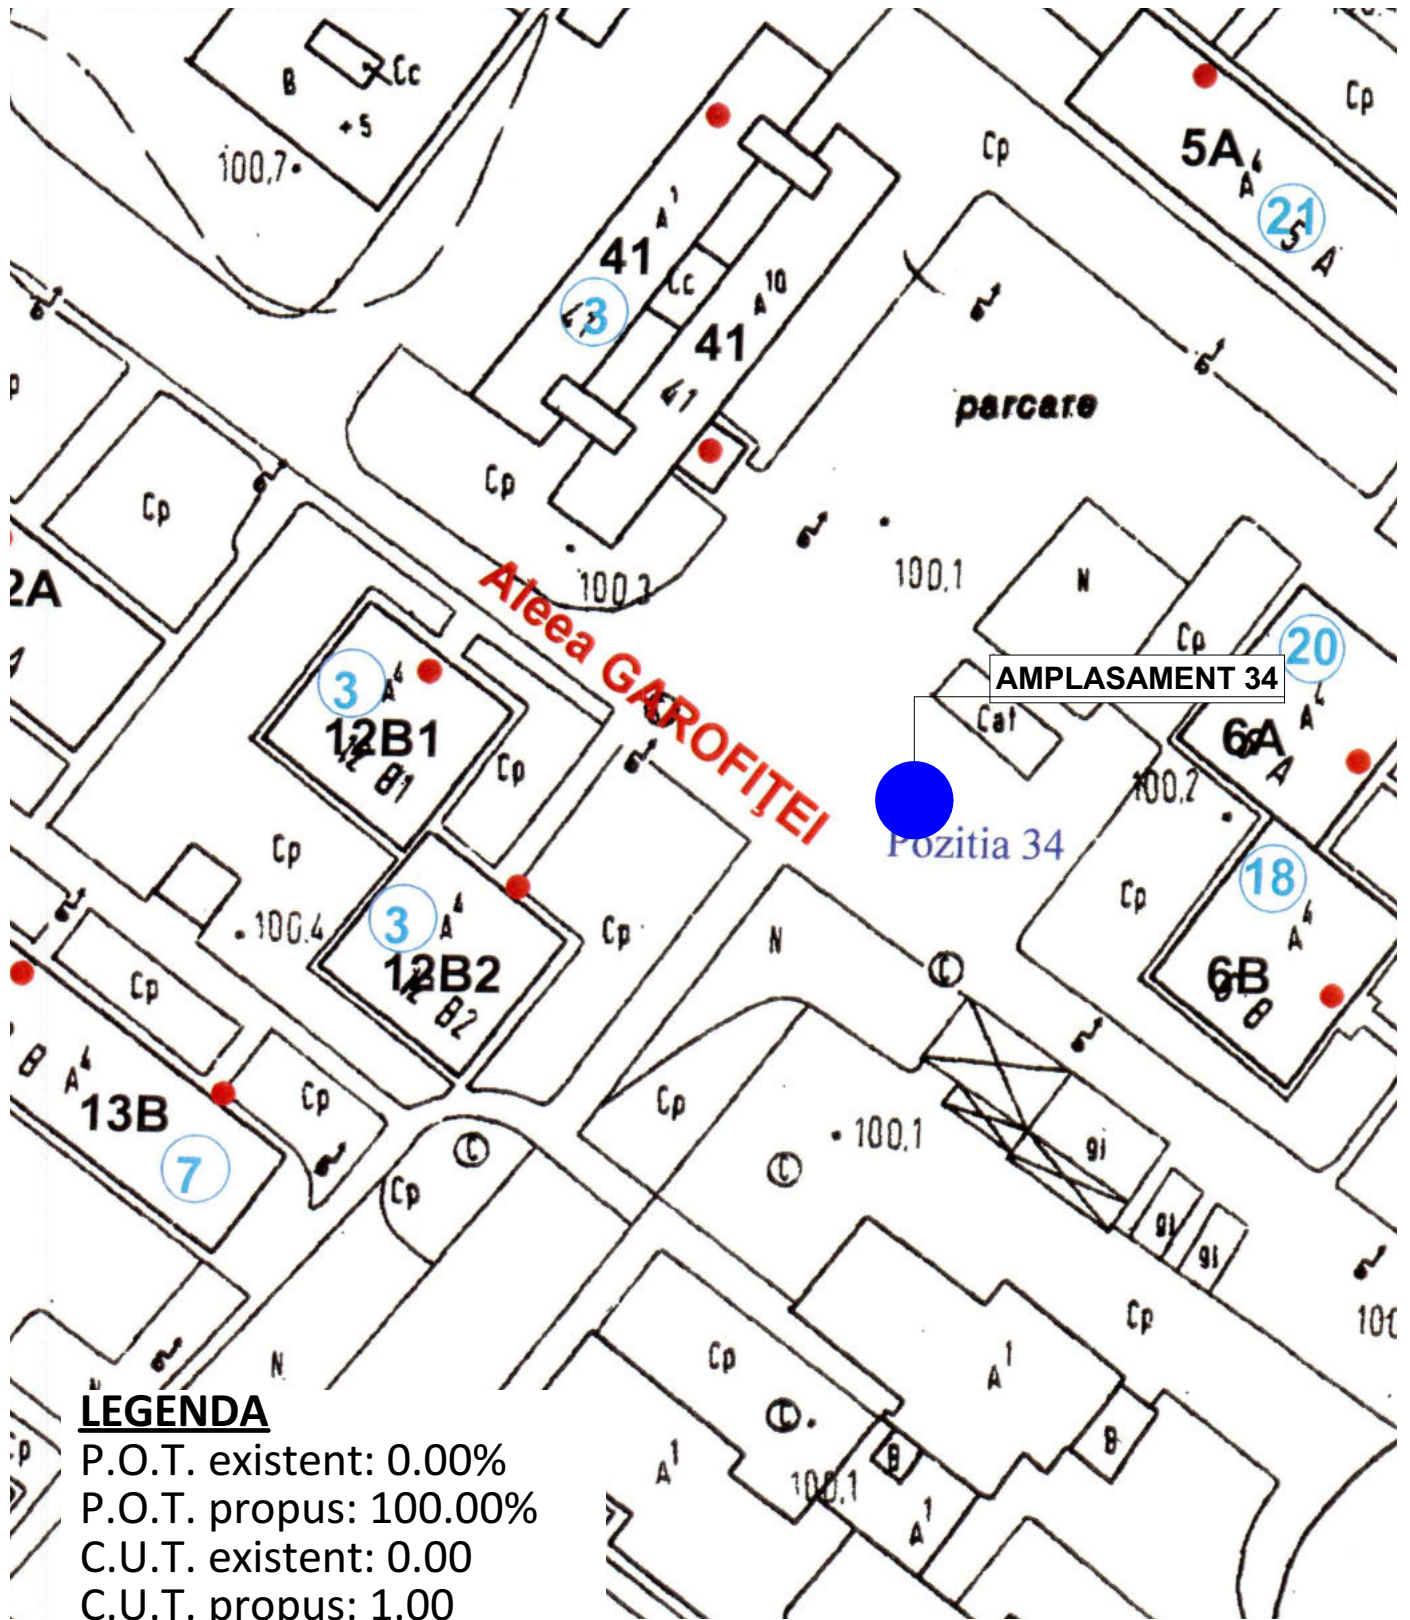

LEGENDA

P.O.T. existent: 0.00%
P.O.T. propus: 100.00%
C.U.T. existent: 0.00
C.U.T. propus: 1.00


VERIFICATORI/ EXPERT	Nume	Semnătura	Cerința	REFERAT/EXPERTIZA NR./DATA	
Proiectant:				Beneficiar:	
S.C. STAR ART S.R.L. Str. Pompiliu Stefu, Nr. 27, Mun. Buzau, Jud. Buzau Tel.: 0787 674 460; Email: arhitectura.buzau@gmail.com				U.A.T. MUNICIPIUL BUZĂU Amplasament: BVL. STADIONULUI (COMPLEX), MICRO XIV, Municipiul Buzau, jud.Buzau	
SPECIFICATIE				Titlu proiect:	
SEF PROIECT				Titlu plansa:	
PROIECTAT					
DESENAT				Faza S.F.	
				A 02	

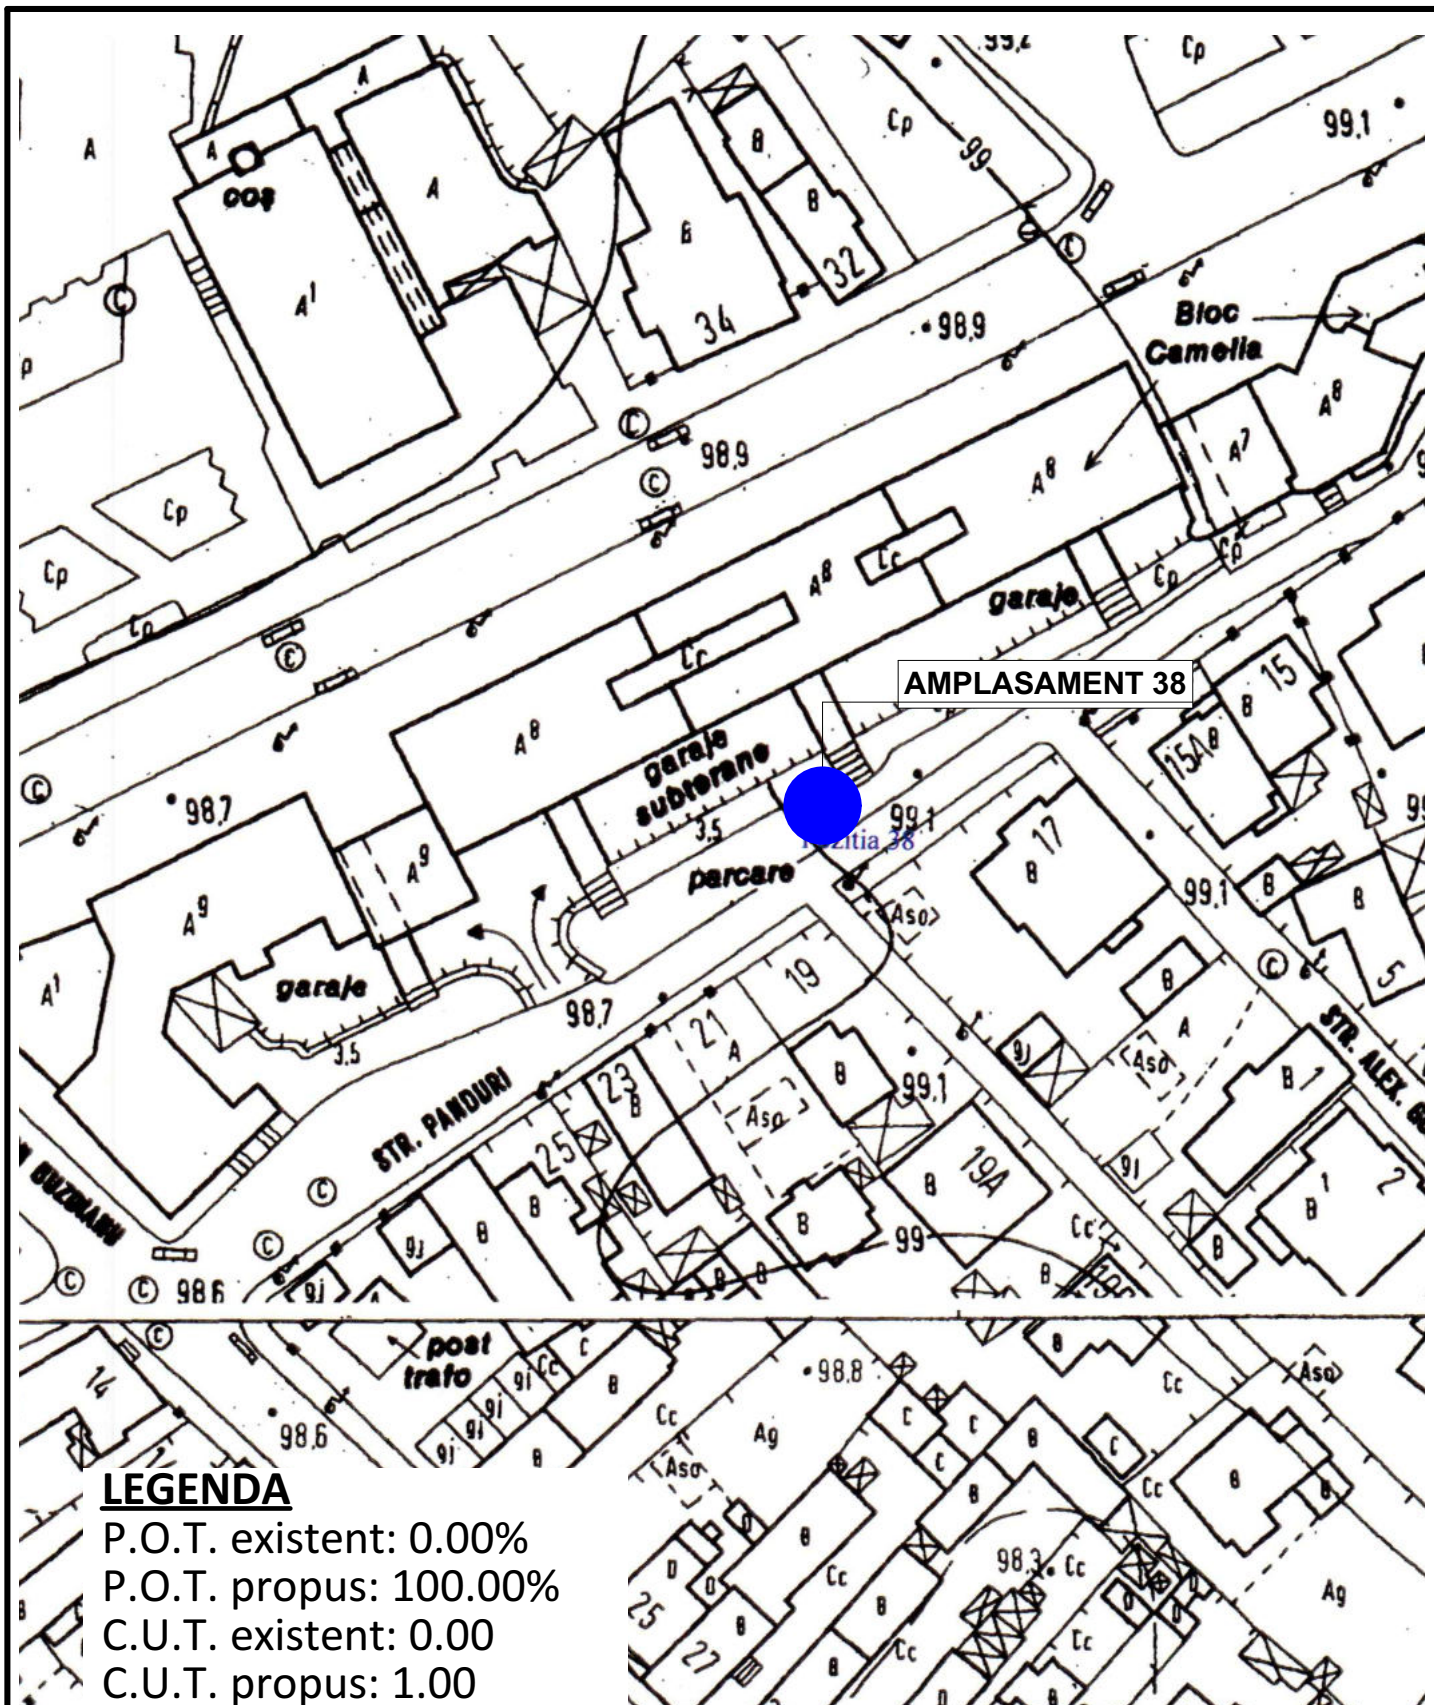

LEGENDA


- P.O.T. existent: 0.00%
- P.O.T. propus: 100.00%
- C.U.T. existent: 0.00
- C.U.T. propus: 1.00

VERIFICATORI/ EXPERT	Nume	Semnătura	Cerința	REFERAT/EXPERTIZA NR./DATA	
Proiectant:				Beneficiar:	
S.C. STAR ART S.R.L. Str. Pompiliu Stefu, Nr. 27, Mun. Buzau, Jud. Buzau Tel.: 0787 674 460; Email: arhitectura.buzau@gmail.com				U.A.T. MUNICIPIUL BUZĂU Amplasament: BVL. BALCESCU (CAMELIA), ZONA CENTRALA, Municipiul Buzau, jud.Buzau	
SPECIFICATIE	Nume	Semnatura	Scara: 1:500	Titlu proiect: AMENAJARE PLATFORME INGROPATE - DE COLECTARE SELECTIVA A DESEURILOR URBANE	
SEF PROIECT	arh. Carmen Magazin			Titlu plansa: PLAN SITUATIE	
PROIECTAT	arh. Carmen Magazin		Data: Iul.2019	Faza S.F.	
DESENAT	arh. Sandra Podeanu			A 02	

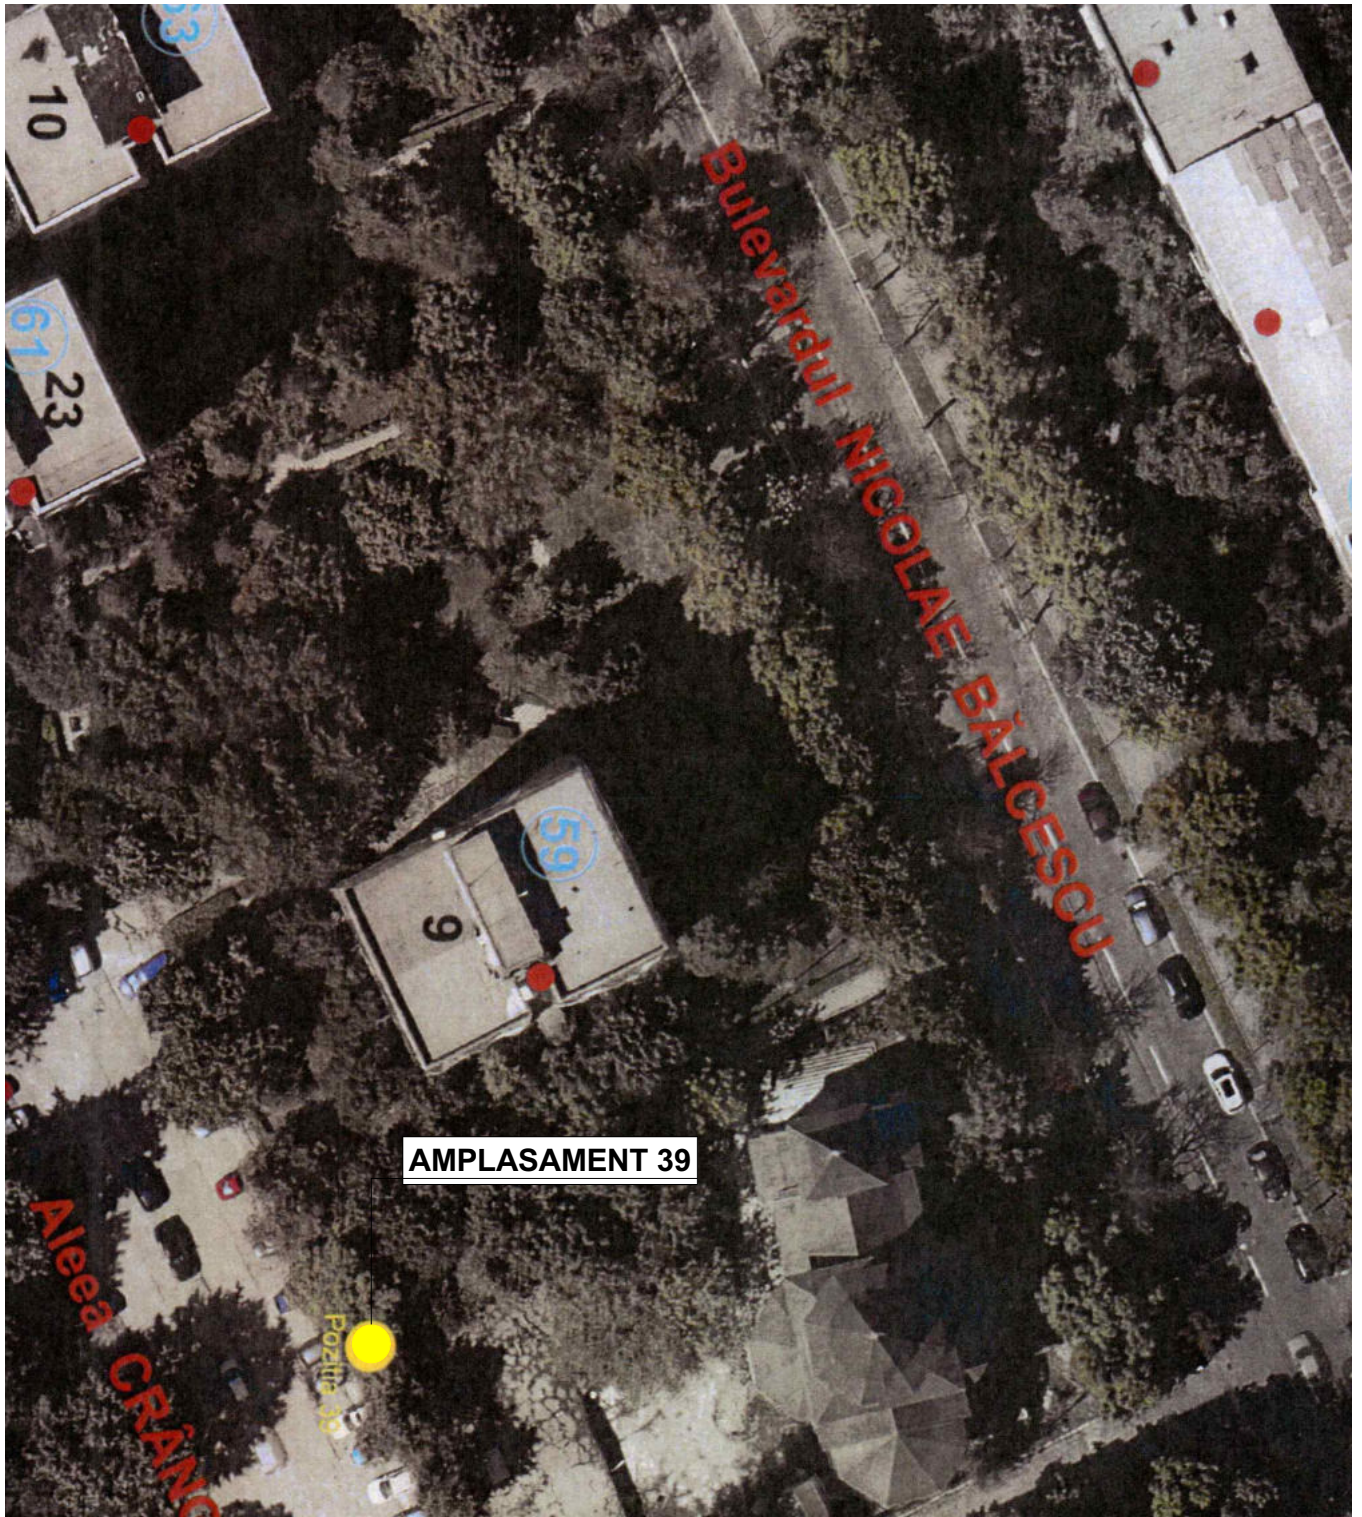

AMPLASAMENT 39

VERIFICATORI/ EXPERT	Nume	Semnătura	Cerința	REFERAT/EXPERTIZA NR./DATA	
Proiectant:			Beneficiar:		
S.C. STAR ART S.R.L. Str. Pompiliu Stefu, Nr. 27, Mun. Buzau, Jud. Buzau Tel.: 0787 674 460; Email: arhitectura.buzau@gmail.com			U.A.T. MUNICIPIUL BUZĂU Amplasament: BVL. BALCESCU (SF. SPIRIDON), ZONA CENTRALA, Municipiul Buzau, jud. Buzau		PR.NR. 31/2019
SPECIFICATIE	Nume	Semnatura	Titlu proiect:		Faza
SEF PROIECT	arh. Carmen Magazin		AMENAJARE PLATFORME INGROPATE - DE COLECTARE SELECTIVA A DESEURILOR URBANE		S.F.
PROIECTAT	arh. Carmen Magazin		Data:	Titlu plansa:	
DESENAT	arh. Sandra Podeanu				
			Iul.2019		

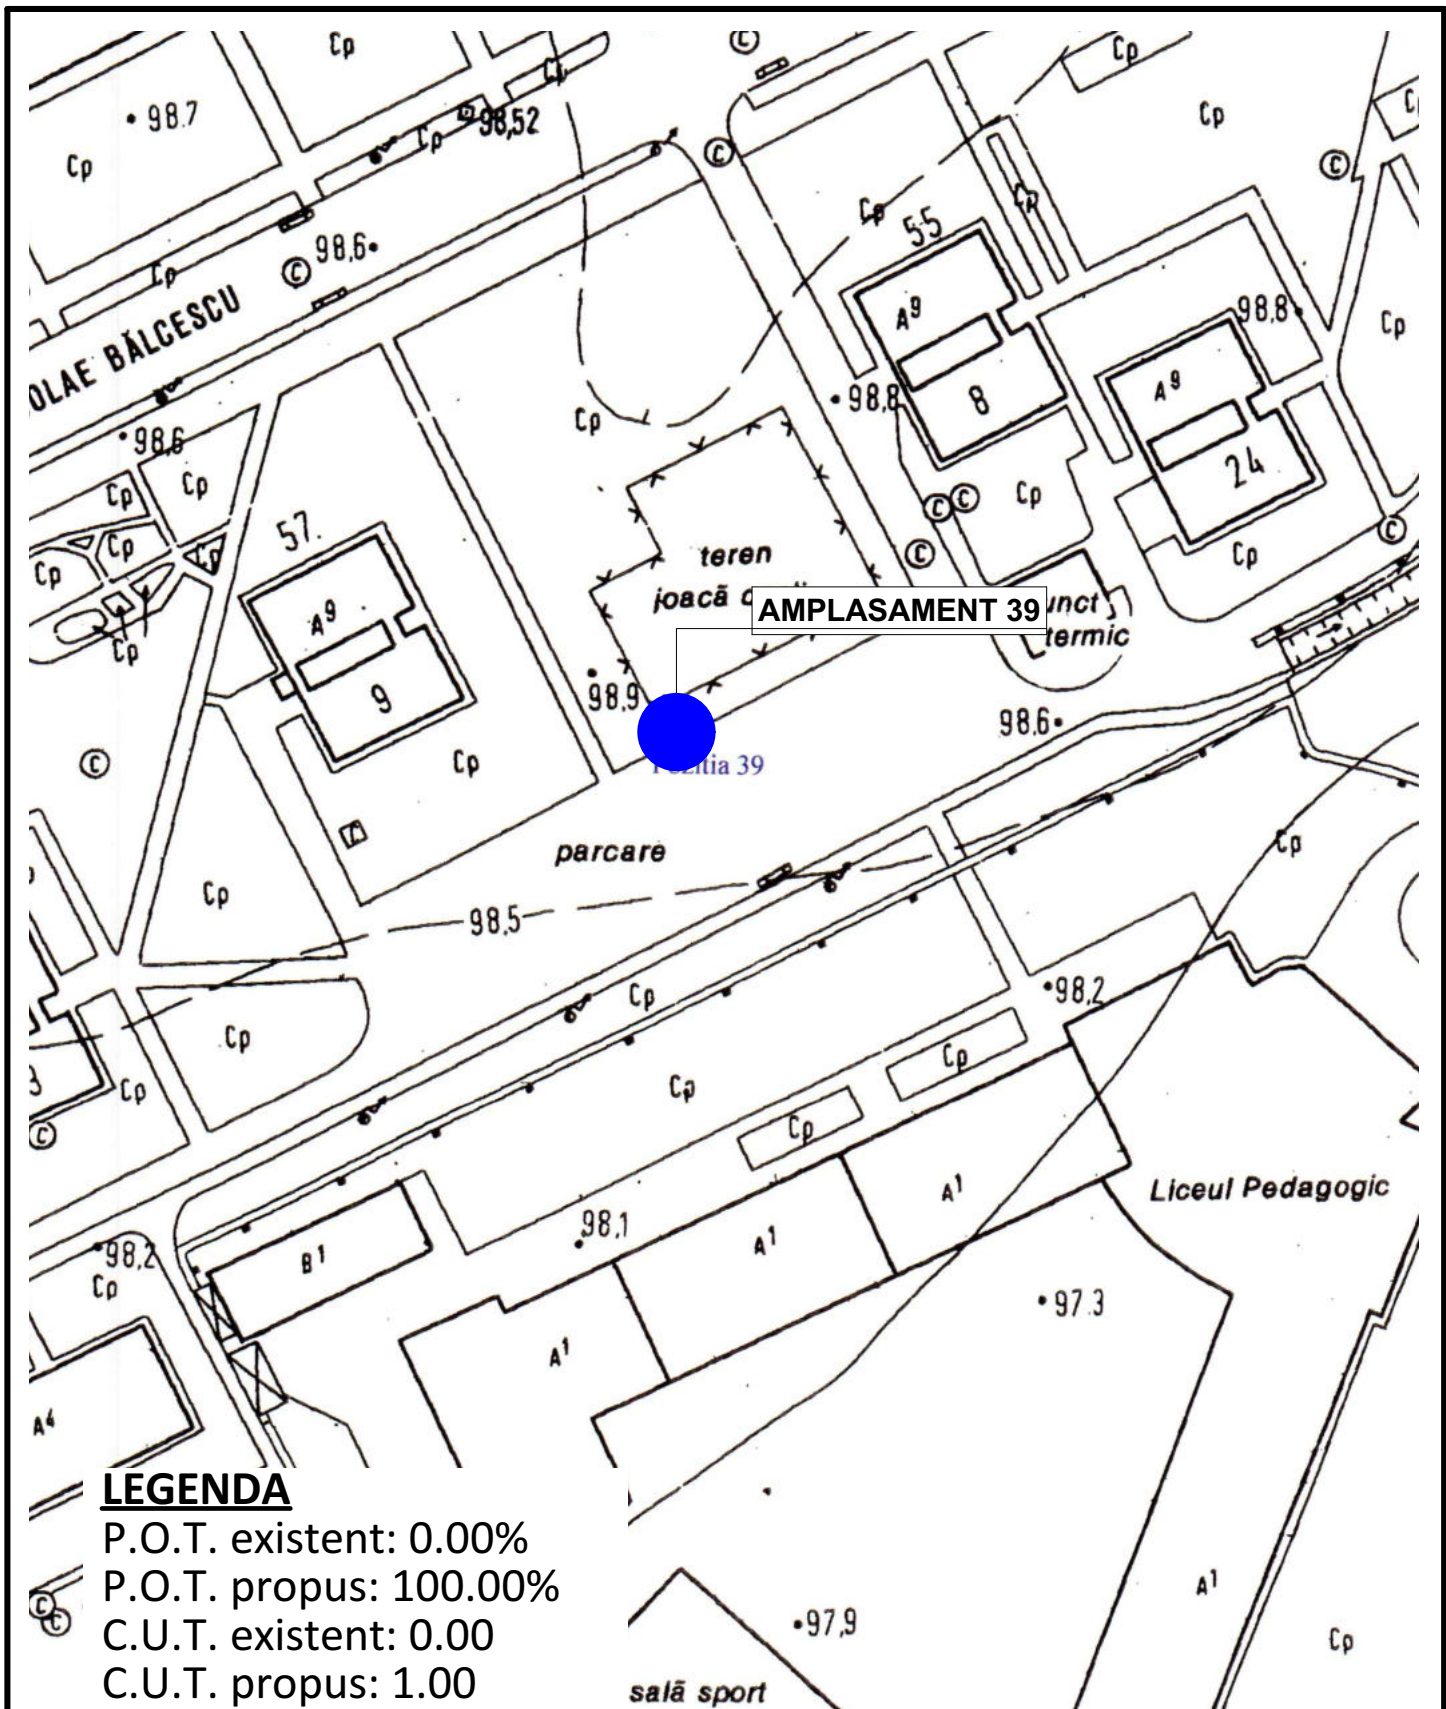

LEGENDA

- P.O.T. existent: 0.00%
- P.O.T. propus: 100.00%
- C.U.T. existent: 0.00
- C.U.T. propus: 1.00

VERIFICATORI/ EXPERT	Nume	Semnătura	Cerința	REFERAT/EXPERTIZA NR./DATA	
Proiectant:				Beneficiar:	
S.C. STAR ART S.R.L. Str. Pompiliu Stefu, Nr. 27, Mun. Buzau, Jud. Buzau Tel.: 0787 674 460; Email: arhitectura.buzau@gmail.com				U.A.T. MUNICIPIUL BUZĂU Amplasament: BVL. BALCESCU (SF. SPIRIDON), ZONA CENTRALA, Municipiul Buzau, jud. Buzau	
SPECIFICATIE		Nume	Semnatura	Scara: 1:500	Titlu proiect: AMENAJARE PLATFORME INGROPATE - DE COLECTARE SELECTIVA A DESEURILOR URBANE
SEF PROIECT		arh. Carmen Magazin			
PROIECTAT		arh. Carmen Magazin		Data: Iul.2019	Titlu plansa: PLAN SITUATIE
DESENAT		arh. Sandra Podeanu			
					PR.NR. 31/2019
					Faza S.F.
					A 02