



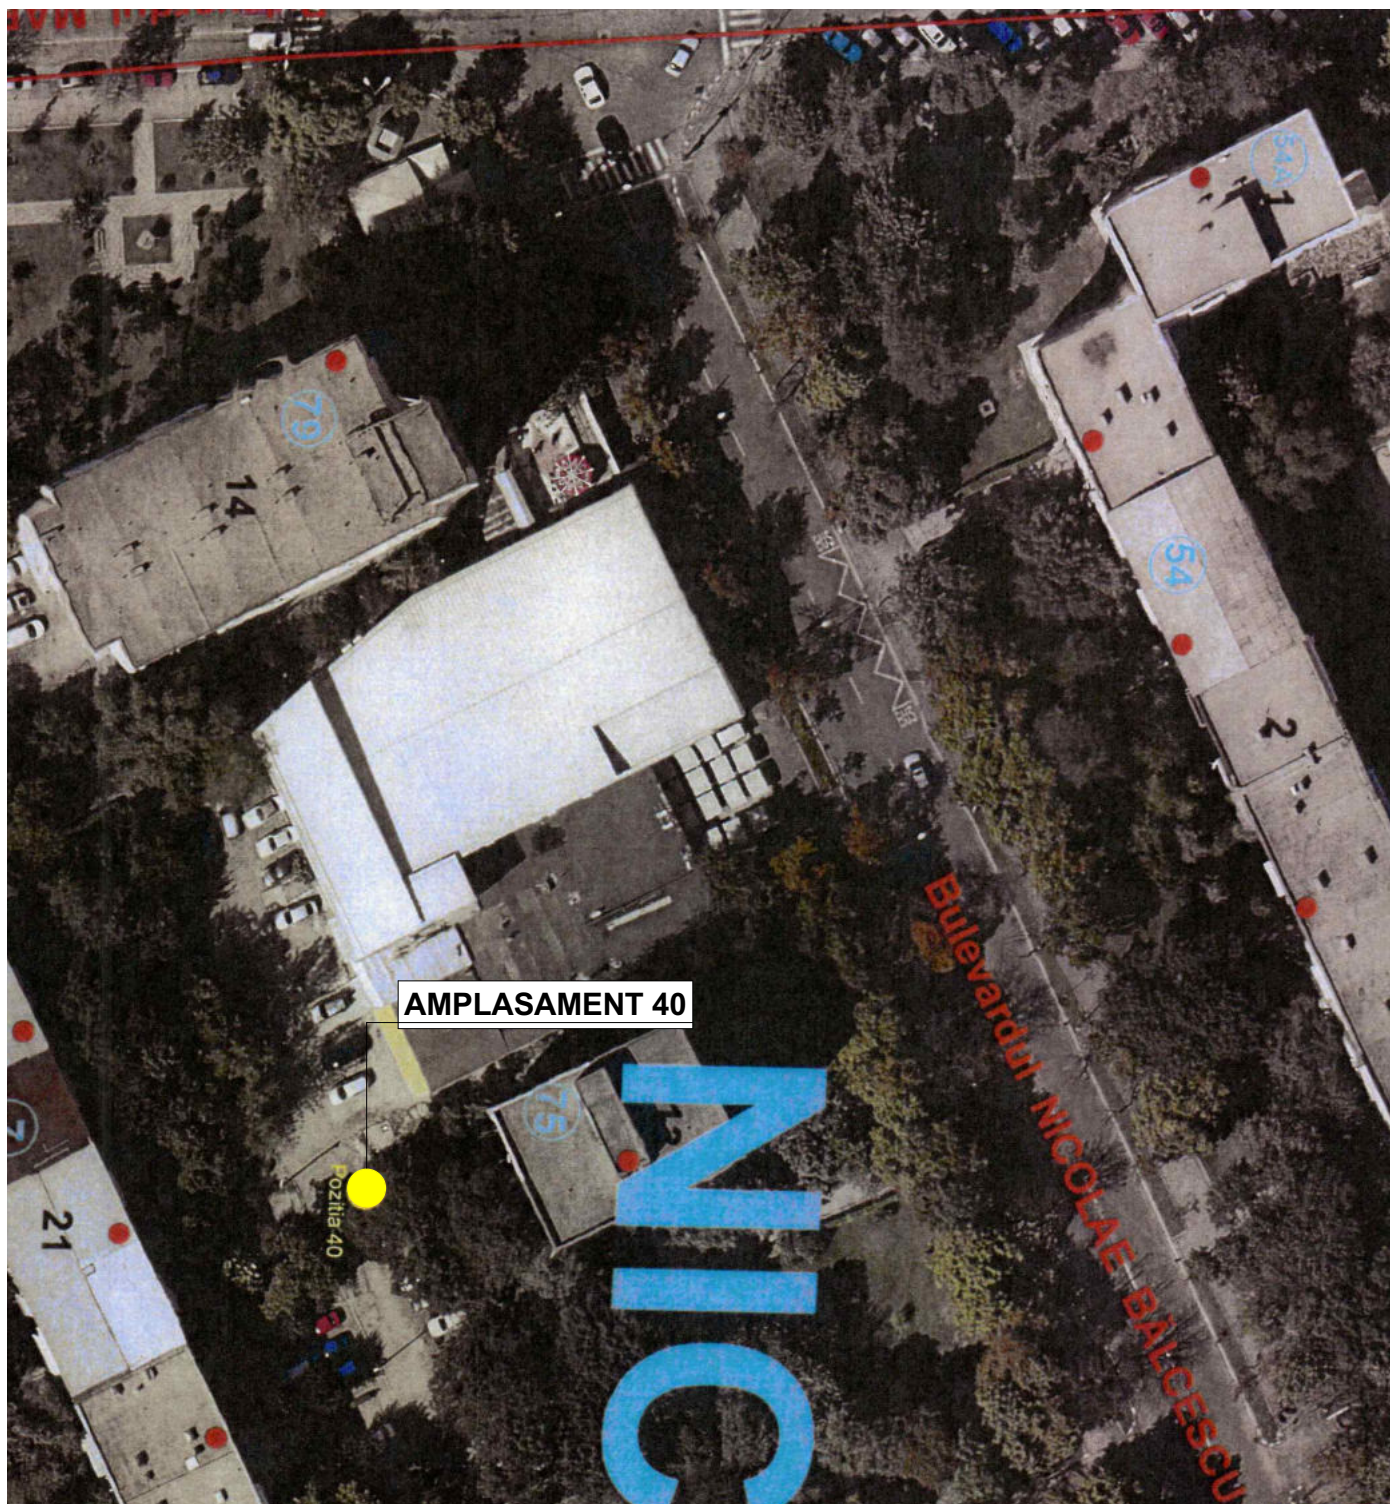


VERIFICATORI/ EXPERT	Nume	Semnătura	Cerința	REFERAT/EXPERTIZA NR./DATA	
Proiectant:				Beneficiar:	
S.C. STAR ART S.R.L. Str. Pompiliu Stefu, Nr. 27, Mun. Buzau, Jud. Buzau Tel.: 0787 674 460; Email: arhitectura.buzau@gmail.com				U.A.T. MUNICIPIUL BUZĂU Amplasament: BVL. BALCESCU (GRAND), ZONA CENTRALA, Municipiul Buzau, jud.Buzau	PR.NR. 31/2019
SPECIFICATIE	Nume	Semnatura		Titlu proiect:	Faza
SEF PROIECT	arh. Carmen Magazin			AMENAJARE PLATFORME INGROPATE - DE COLECTARE SELECTIVA A DESEURILOR URBANE	S.F.
PROIECTAT	arh. Carmen Magazin			Titlu plansa:	
DESENAT	arh. Sandra Podeanu		Data: Iul.2019	PLAN INCADRARE IN ZONA ORTOFOTOPLAN	A 01

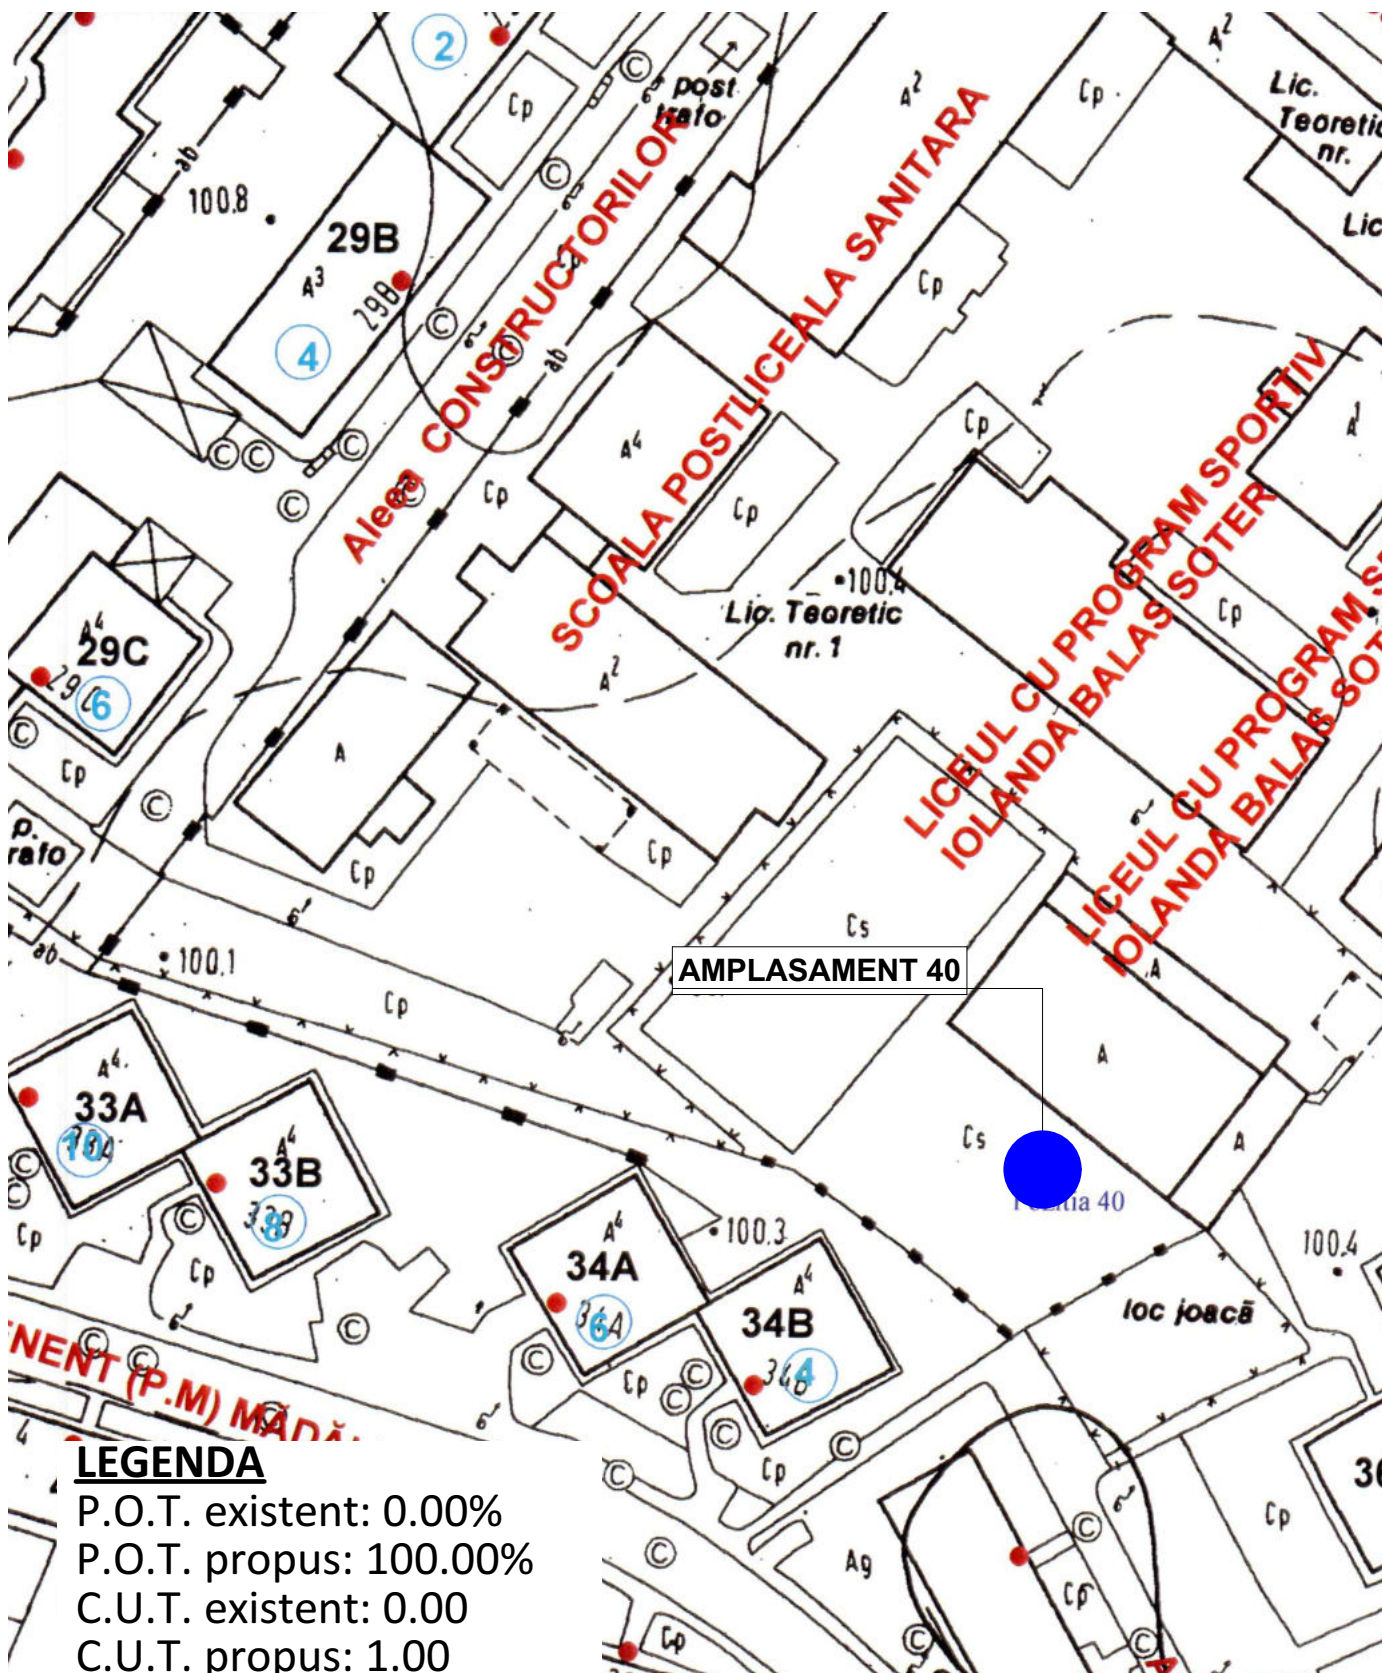


LEGENDA

P.O.T. existent: 0.00%
P.O.T. propus: 100.00%
C.U.T. existent: 0.00
C.U.T. propus: 1.00


VERIFICATORI/ EXPERT	Nume	Semnătura	Cerința	REFERAT/EXPERTIZA NR./DATA	
Proiectant:				Beneficiar:	
S.C. STAR ART S.R.L. Str. Pompiliu Stefu, Nr. 27, Mun. Buzau, Jud. Buzau Tel.: 0787 674 460; Email: arhitectura.buzau@gmail.com				U.A.T. MUNICIPIUL BUZĂU Amplasament: BVL. BALCESCU (GRAND), ZONA CENTRALA, Municipiul Buzau, jud.Buzau	PR.NR. 31/2019
SPECIFICATIE	Nume	Semnatura	Scara: 1:500	Titlu proiect: AMENAJARE PLATFORME INGROPATE - DE COLECTARE SELECTIVA A DESEURILOR URBANE	Faza S.F.
SEF PROIECT	arh. Carmen Magazin			Titlu plansa: PLAN SITUATIE	A 02
PROIECTAT	arh. Carmen Magazin		Data: Iul.2019		
DESENAT	arh. Sandra Podeanu				

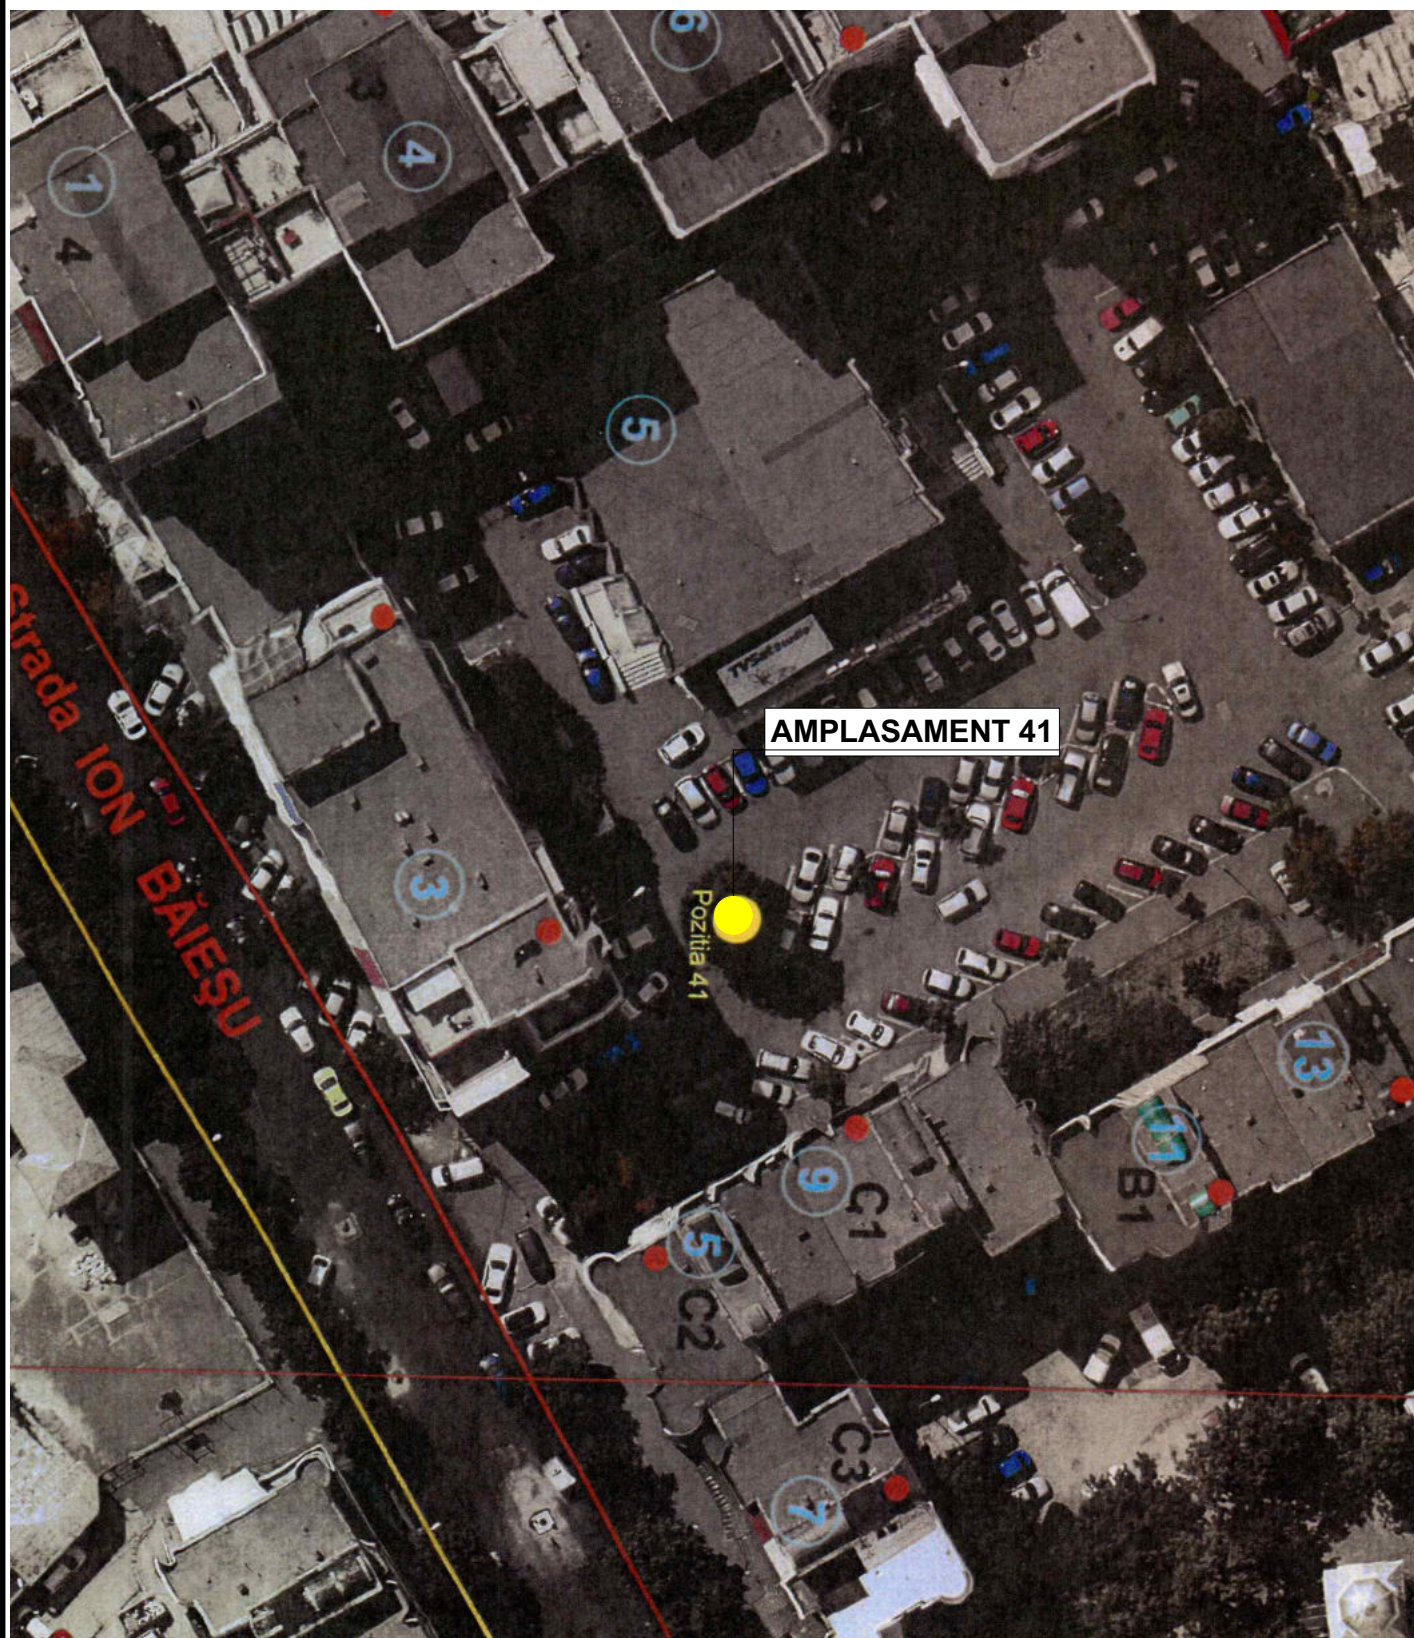

VERIFICATORI/ EXPERT	Nume	Semnătura	Cerința	REFERAT/EXPERTIZA NR./DATA	
Proiectant:				Beneficiar:	
S.C. STAR ART S.R.L. Str. Pompiliu Stefu, Nr. 27, Mun. Buzau, Jud. Buzau Tel.: 0787 674 460; Email: arhitectura.buzau@gmail.com				U.A.T. MUNICIPIUL BUZĂU Amplasament: PIATA DACIEI, ZONA CENTRALA, Municipiul Buzau, jud.Buzau	PR.NR. 31/2019
SPECIFICATIE	Nume	Semnatura		Titlu proiect:	Faza
SEF PROIECT	arh. Carmen Magazin			AMENAJARE PLATFORME INGROPATE - DE COLECTARE SELECTIVA A DESEURILOR URBANE	S.F.
PROIECTAT	arh. Carmen Magazin			Titlu plansa:	
DESENAT	arh. Sandra Podeanu		Data: Iul.2019	PLAN INCADRARE IN ZONA ORTOFOTOPLAN	A 01

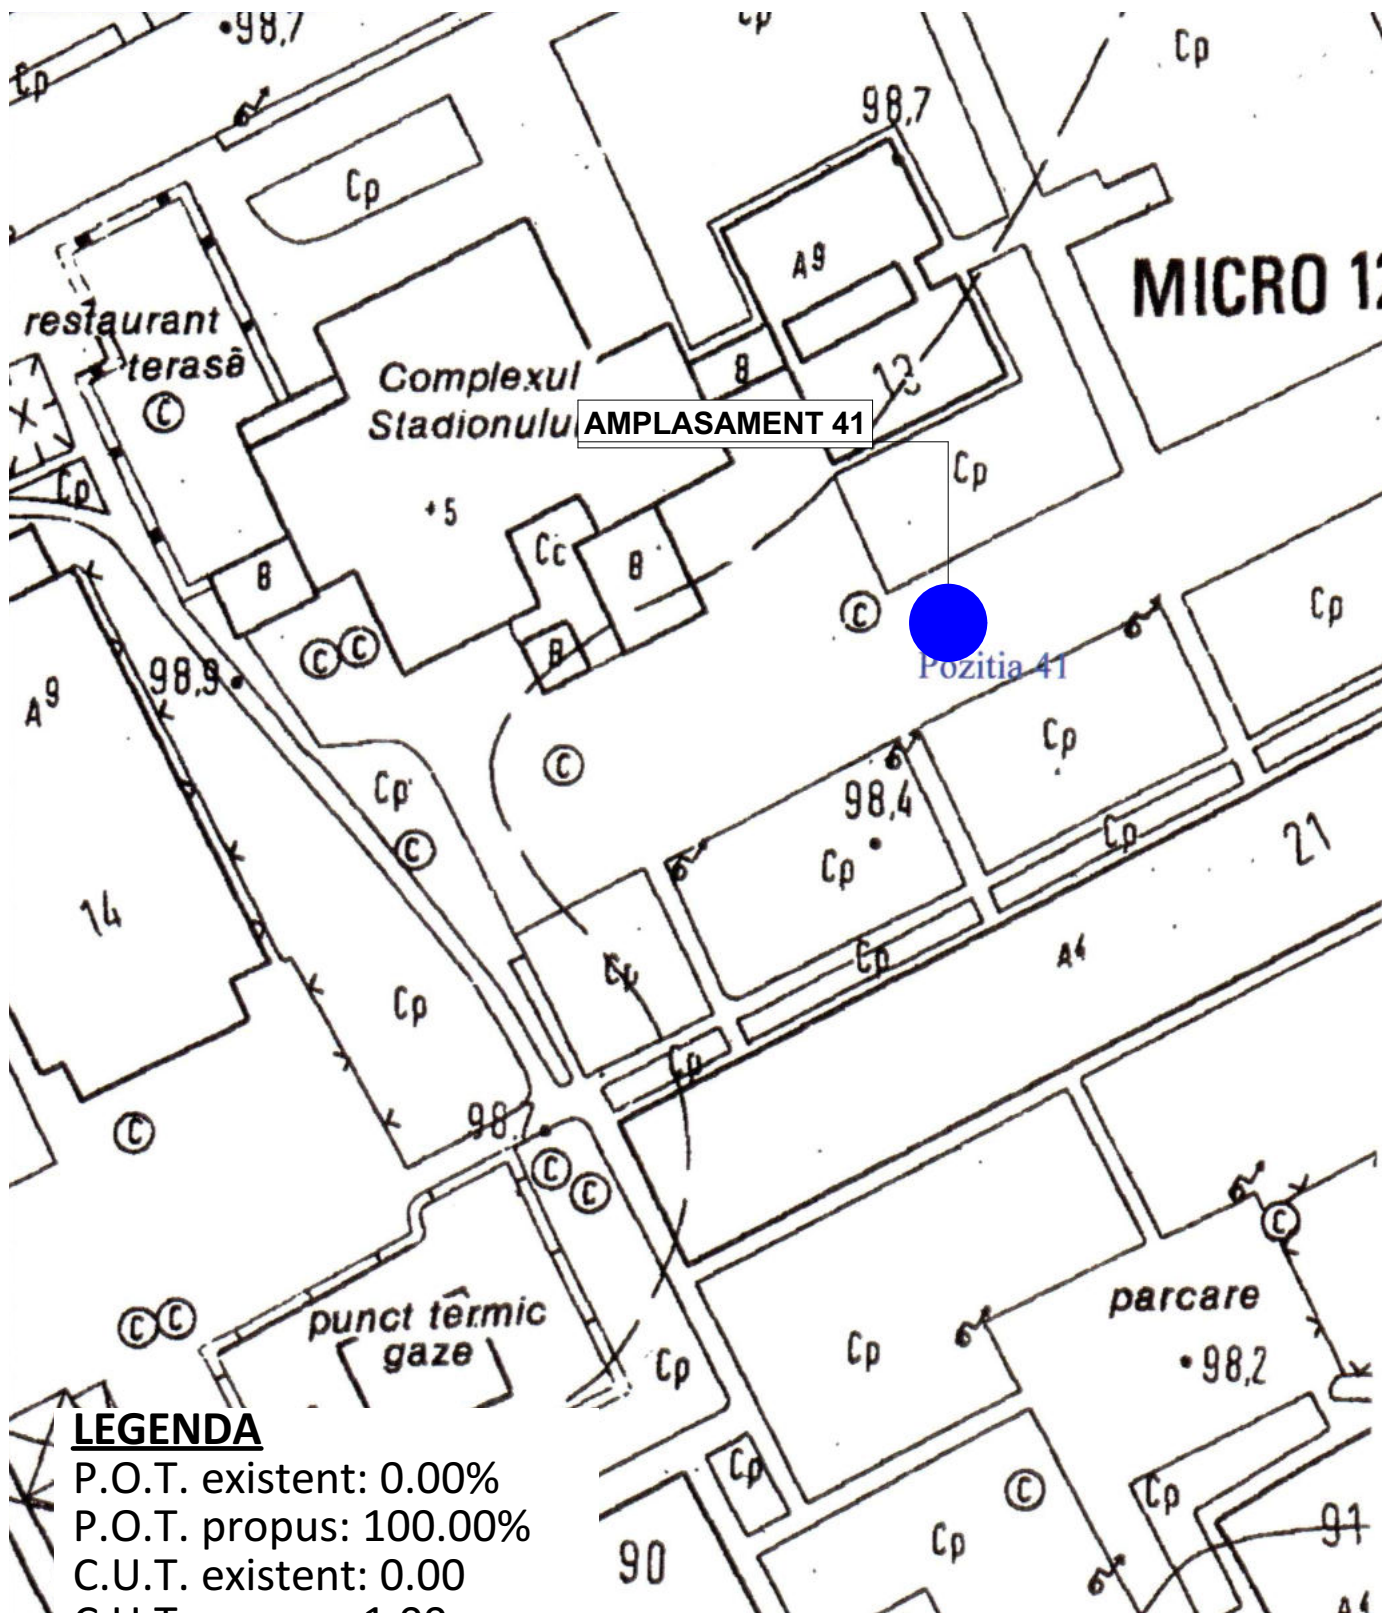

VERIFICATORI/ EXPERT	Nume	Semnătura	Cerința	REFERAT/EXPERTIZA NR./DATA	
Proiectant:				Beneficiar:	
S.C. STAR ART S.R.L. Str. Pompiliu Stefu, Nr. 27, Mun. Buzau, Jud. Buzau Tel.: 0787 674 460; Email: arhitectura.buzau@gmail.com				U.A.T. MUNICIPIUL BUZĂU Amplasament: PIATA DACIEI, ZONA CENTRALA, Municipiul Buzau, jud.Buzau	PR.NR. 31/2019
SPECIFICATIE	Nume	Semnatura	Scara: 1:500	Titlu proiect:	Faza
SEF PROIECT	arh. Carmen Magazin				
PROIECTAT	arh. Carmen Magazin		Data: Iul.2019	Titlu plansa:	A 02
DESENAT	arh. Sandra Podeanu				
				AMENAJARE PLATFORME INGROPATE - DE COLECTARE SELECTIVA A DESEURILOR URBANE	
				PLAN SITUATIE	

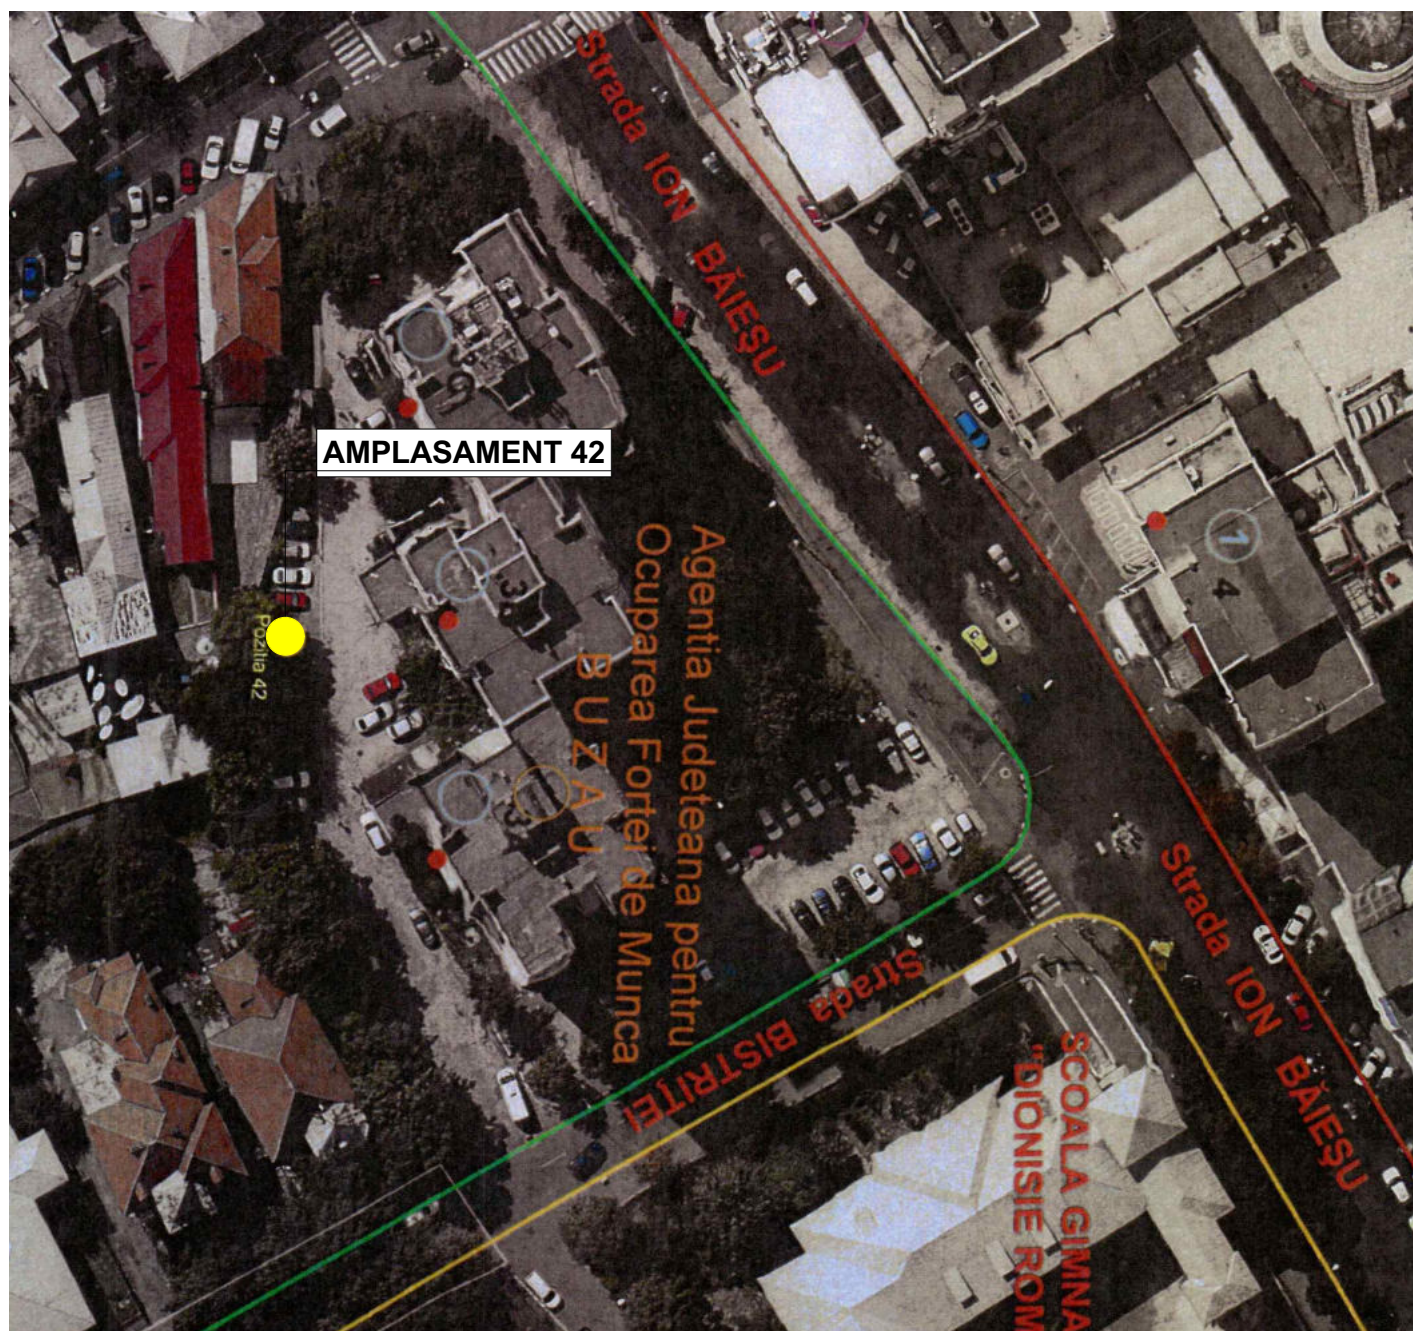

VERIFICATORI/ EXPERT	Nume	Semnătura	Cerința	REFERAT/EXPERTIZA NR./DATA	
Proiectant:				Beneficiar:	
S.C. STAR ART S.R.L. Str. Pompiliu Stefu, Nr. 27, Mun. Buzau, Jud. Buzau Tel.: 0787 674 460; Email: arhitectura.buzau@gmail.com				U.A.T. MUNICIPIUL BUZĂU Amplasament: STR. ION BĂIEȘU, ZONA CENTRALA, Municipiul Buzau, jud.Buzau	PR.NR. 31/2019
SPECIFICATIE	Nume	Semnatura		Titlu proiect:	Faza
SEF PROIECT	arh. Carmen Magazin			AMENAJARE PLATFORME INGROPATE - DE COLECTARE SELECTIVA A DESEURILOR URBANE	S.F.
PROIECTAT	arh. Carmen Magazin			Titlu plansa:	
DESENAT	arh. Sandra Podeanu		Data: Iul.2019	PLAN INCADRARE IN ZONA ORTOFOTOPLAN	A 01




VERIFICATORI/ EXPERT	Nume	Semnătura	Cerința	REFERAT/EXPERTIZA NR./DATA	
Proiectant:				Beneficiar:	
S.C. STAR ART S.R.L. Str. Pompiliu Stefu, Nr. 27, Mun. Buzau, Jud. Buzau Tel.: 0787 674 460; Email: arhitectura.buzau@gmail.com				U.A.T. MUNICIPIUL BUZĂU Amplasament: STR. BISTRITEI, ZONA CENTRALA, Municipiul Buzau, jud.Buzau	PR.NR. 31/2019
SPECIFICATIE	Nume	Semnatura		Titlu proiect:	Faza
SEF PROIECT	arh. Carmen Magazin			AMENAJARE PLATFORME INGROPATE - DE COLECTARE SELECTIVA A DESEURILOR URBANE	S.F.
PROIECTAT	arh. Carmen Magazin			Titlu plansa:	
DESENAT	arh. Sandra Podeanu		Data: Iul.2019	PLAN INCADRARE IN ZONA ORTOFOTOPLAN	A 01




LEGENDA

P.O.T. existent: 0.00%
P.O.T. propus: 100.00%
C.U.T. existent: 0.00
C.U.T. propus: 1.00


VERIFICATORI/ EXPERT	Nume	Semnătura	Cerința	REFERAT/EXPERTIZA NR./DATA	
Proiectant: S.C. STAR ART S.R.L. Str. Pompiliu Stefu, Nr. 27, Mun. Buzau, Jud. Buzau Tel.: 0787 674 460; Email: arhitectura.buzau@gmail.com				Beneficiar: U.A.T. MUNICIPIUL BUZĂU Amplasament: STR. BISTRITEI, ZONA CENTRALA, Municipiul Buzau, jud.Buzau	
SPECIFICATIE		Nume	Semnatura	Scara: 1:500	Titlu proiect: AMENAJARE PLATFORME INGROPATE - DE COLECTARE SELECTIVA A DESEURILOR URBANE
SEF PROIECT		arh. Carmen Magazin			
PROIECTAT		arh. Carmen Magazin		Data: Iul.2019	Titlu plansa: PLAN SITUATIE
DESENAT		arh. Sandra Podeanu			

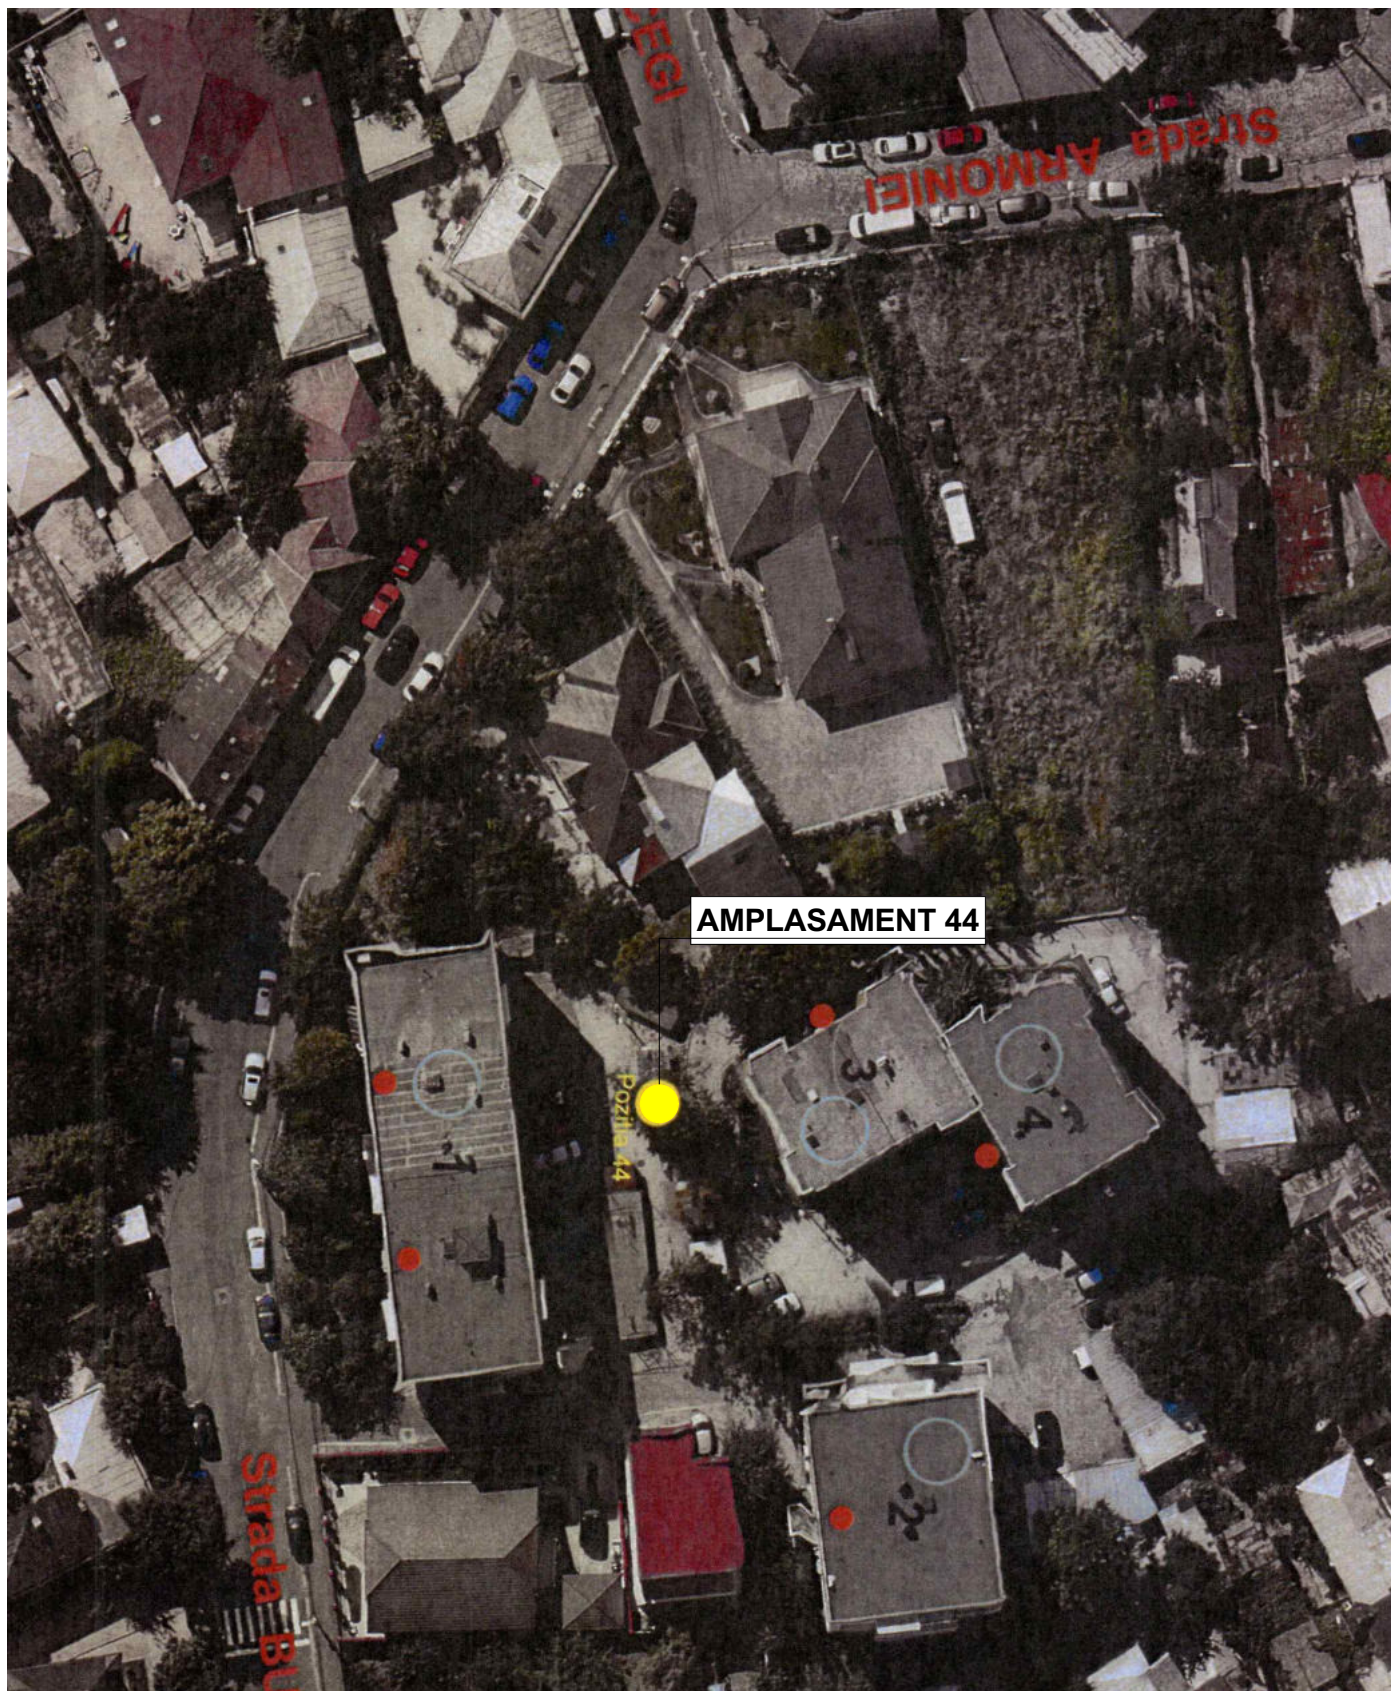

VERIFICATORI/ EXPERT	Nume	Semnătura	Cerința	REFERAT/EXPERTIZA NR./DATA	
Proiectant:				Beneficiar:	
S.C. STAR ART S.R.L. Str. Pompiliu Stefu, Nr. 27, Mun. Buzau, Jud. Buzau Tel.: 0787 674 460; Email: arhitectura.buzau@gmail.com				U.A.T. MUNICIPIUL BUZĂU Amplasament: STR. BUCGI, ZONA CENTRALA, Municipiul Buzau, jud.Buzau	PR.NR. 31/2019
SPECIFICATIE	Nume	Semnatura		Titlu proiect:	Faza
SEF PROIECT	arh. Carmen Magazin			AMENAJARE PLATFORME INGROPATE - DE COLECTARE SELECTIVA A DESEURILOR URBANE	S.F.
PROIECTAT	arh. Carmen Magazin			Titlu plansa:	
DESENAT	arh. Sandra Podeanu		Data: Iul.2019	PLAN INCADRARE IN ZONA ORTOFOTOPLAN	A 01

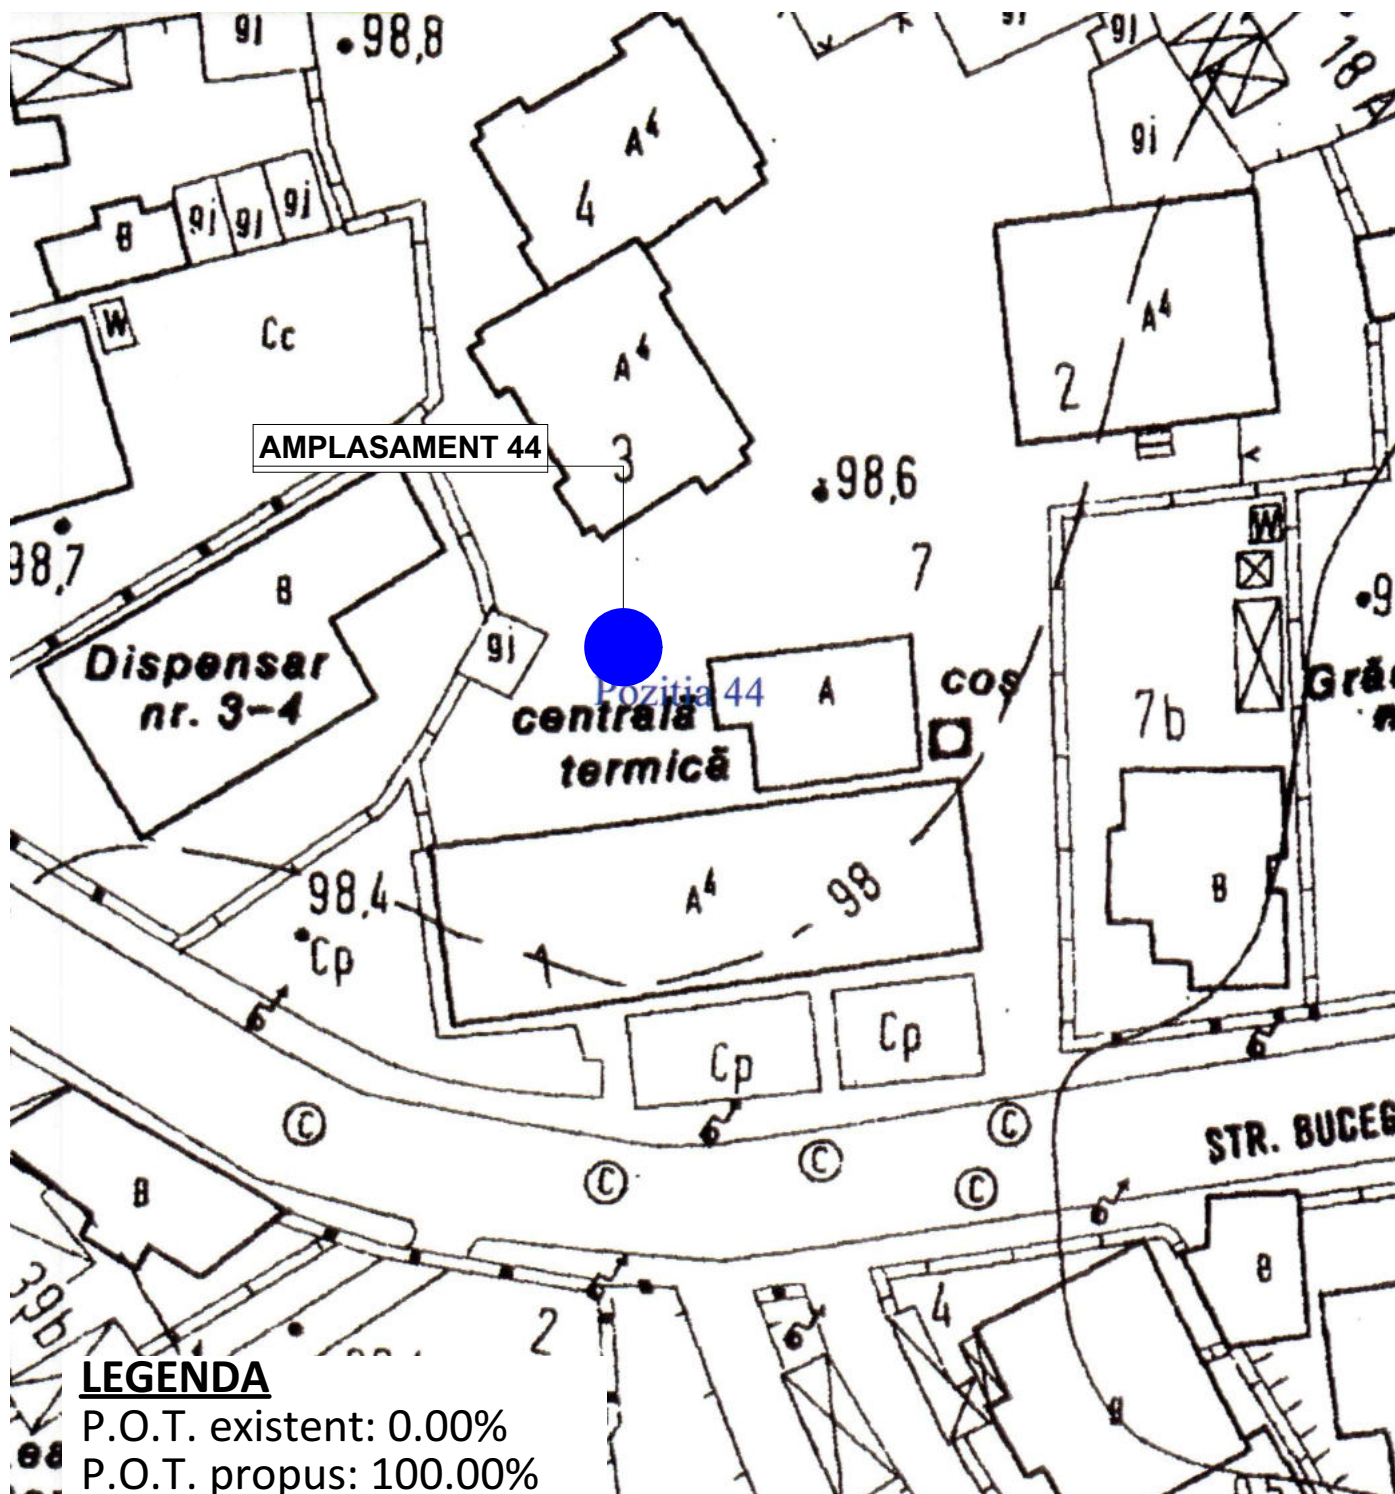


VERIFICATORI/ EXPERT	Nume	Semnătura	Cerința	REFERAT/EXPERTIZA NR./DATA	
Proiectant:				Beneficiar:	
S.C. STAR ART S.R.L. Str. Pompiliu Stefu, Nr. 27, Mun. Buzau, Jud. Buzau Tel.: 0787 674 460; Email: arhitectura.buzau@gmail.com				U.A.T. MUNICIPIUL BUZĂU Amplasament: STR. BUCEGI, ZONA CENTRALA, Municipiul Buzau, jud.Buzau	PR.NR. 31/2019
SPECIFICATIE	Nume	Semnatura	Scara: 1:500	Titlu proiect:	Faza
SEF PROIECT	arh. Carmen Magazin			Data: Iul.2019	AMENAJARE PLATFORME INGROPATE - DE COLECTARE SELECTIVA A DESEURILOR URBANE
PROIECTAT	arh. Carmen Magazin				
DESENAT	arh. Sandra Podeanu		Titlu plansa:		

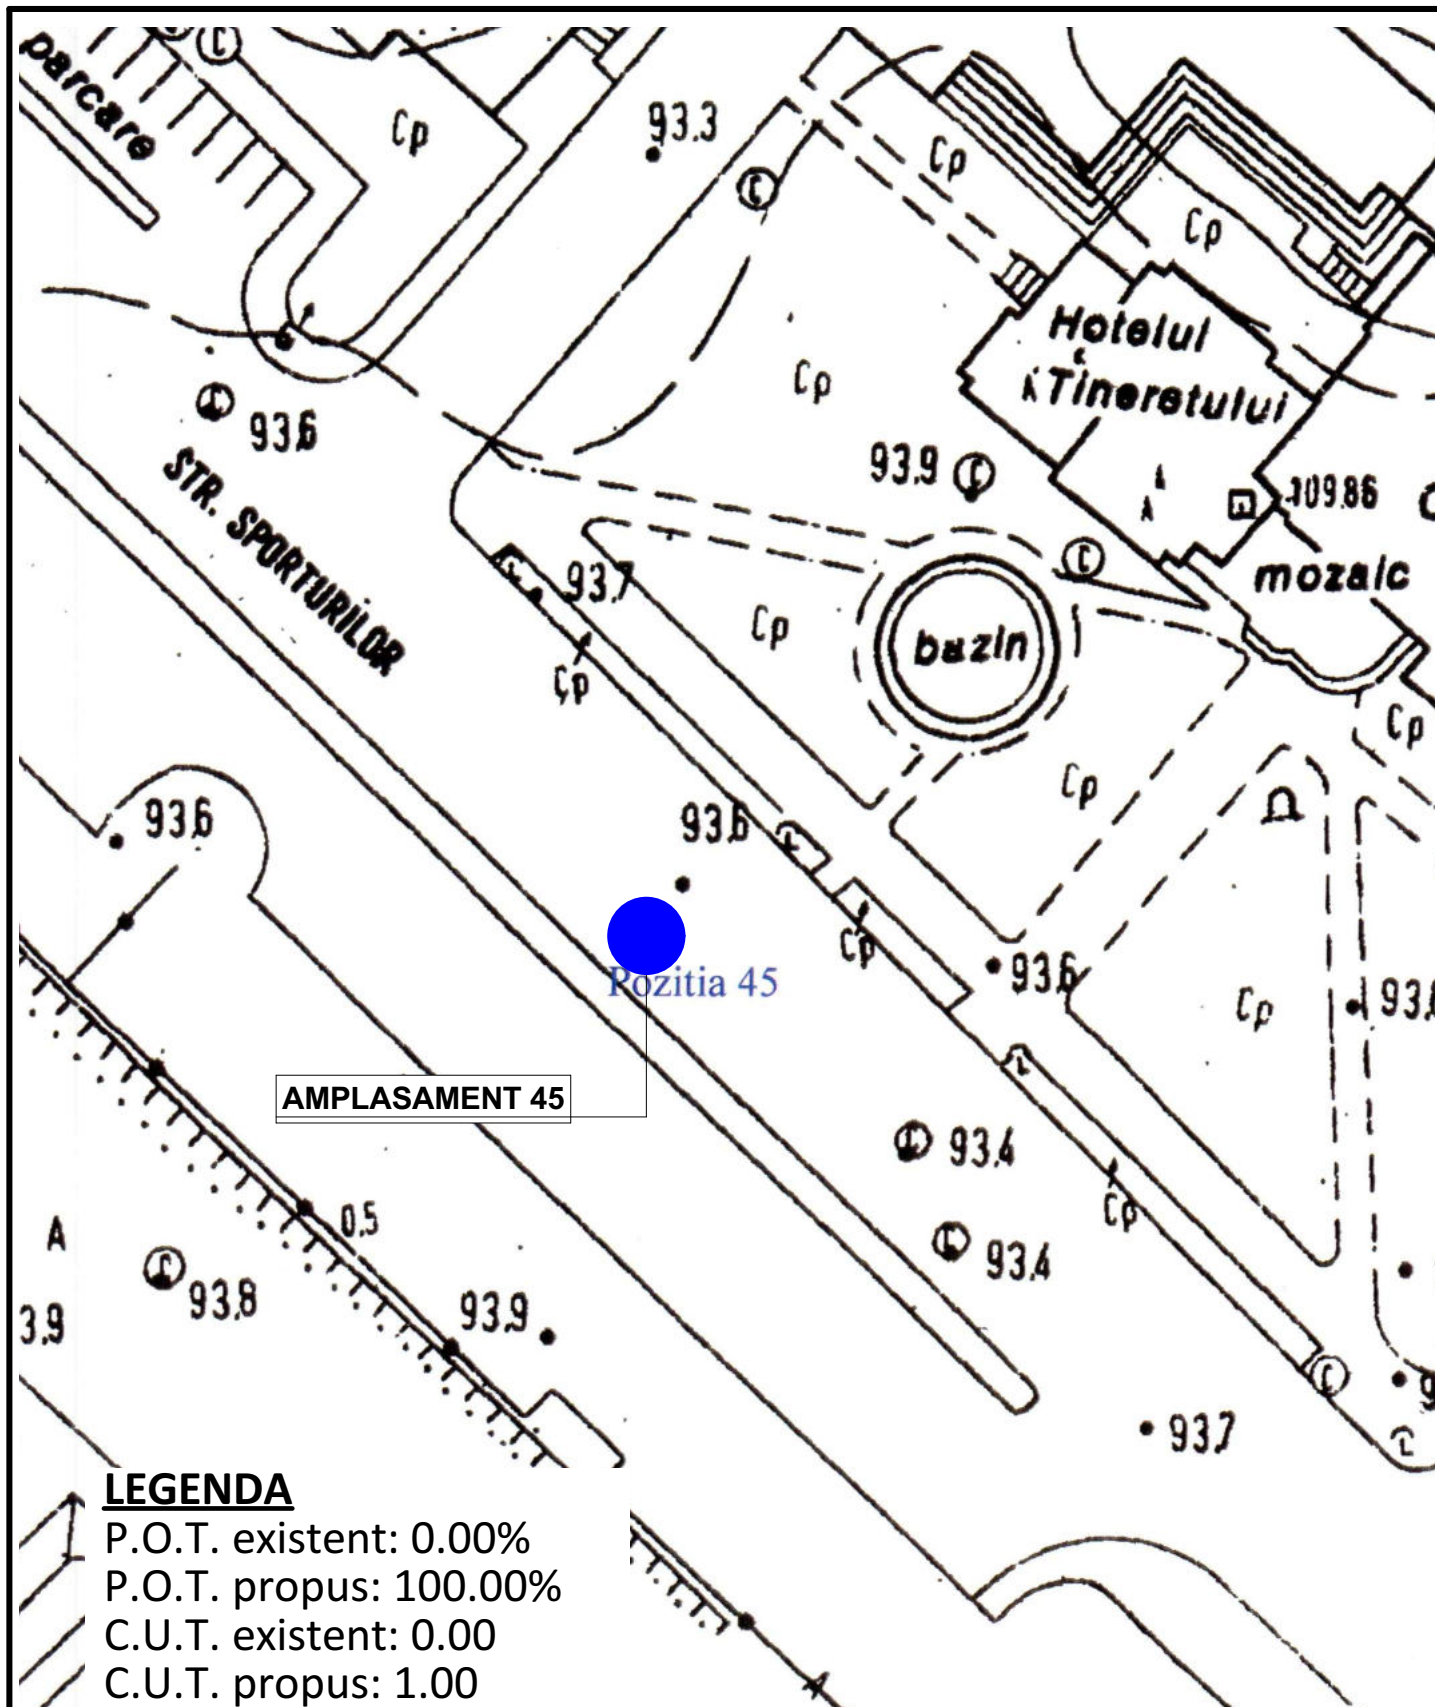

VERIFICATORI/ EXPERT	Nume	Semnătura	Cerința	REFERAT/EXPERTIZA NR./DATA	
Proiectant:				Beneficiar:	
S.C. STAR ART S.R.L. Str. Pompiliu Stefu, Nr. 27, Mun. Buzau, Jud. Buzau Tel.: 0787 674 460; Email: arhitectura.buzau@gmail.com				U.A.T. MUNICIPIUL BUZĂU Amplasament: ALEEA SPORTURILOR, BROSTENI, Municipiul Buzau, jud.Buzau	PR.NR. 31/2019
SPECIFICATIE	Nume	Semnatura	Scara: 1:500	Titlu proiect:	Faza S.F.
SEF PROIECT	arh. Carmen Magazin			Titlu plansa: PLAN SITUATIE	A 02
PROIECTAT	arh. Carmen Magazin		Data: Iul.2019		
DESENAT	arh. Sandra Podeanu				



VERIFICATORI/ EXPERT	Nume	Semnătura	Cerința	REFERAT/EXPERTIZA NR./DATA	
Proiectant:				Beneficiar:	
S.C. STAR ART S.R.L. Str. Pompiliu Stefu, Nr. 27, Mun. Buzau, Jud. Buzau Tel.: 0787 674 460; Email: arhitectura.buzau@gmail.com				U.A.T. MUNICIPIUL BUZĂU Amplasament: STR. CATINEI, DOROBANTI, Municipiul Buzau, jud.Buzau	PR.NR. 31/2019
SPECIFICATIE	Nume	Semnatura		Titlu proiect:	Faza
SEF PROIECT	arh. Carmen Magazin			AMENAJARE PLATFORME INGROPATE - DE COLECTARE SELECTIVA A DESEURILOR URBANE	S.F.
PROIECTAT	arh. Carmen Magazin			Titlu plansa:	A 01
DESENAT	arh. Sandra Podeanu			PLAN INCADRARE IN ZONA ORTOFOTOPLAN	

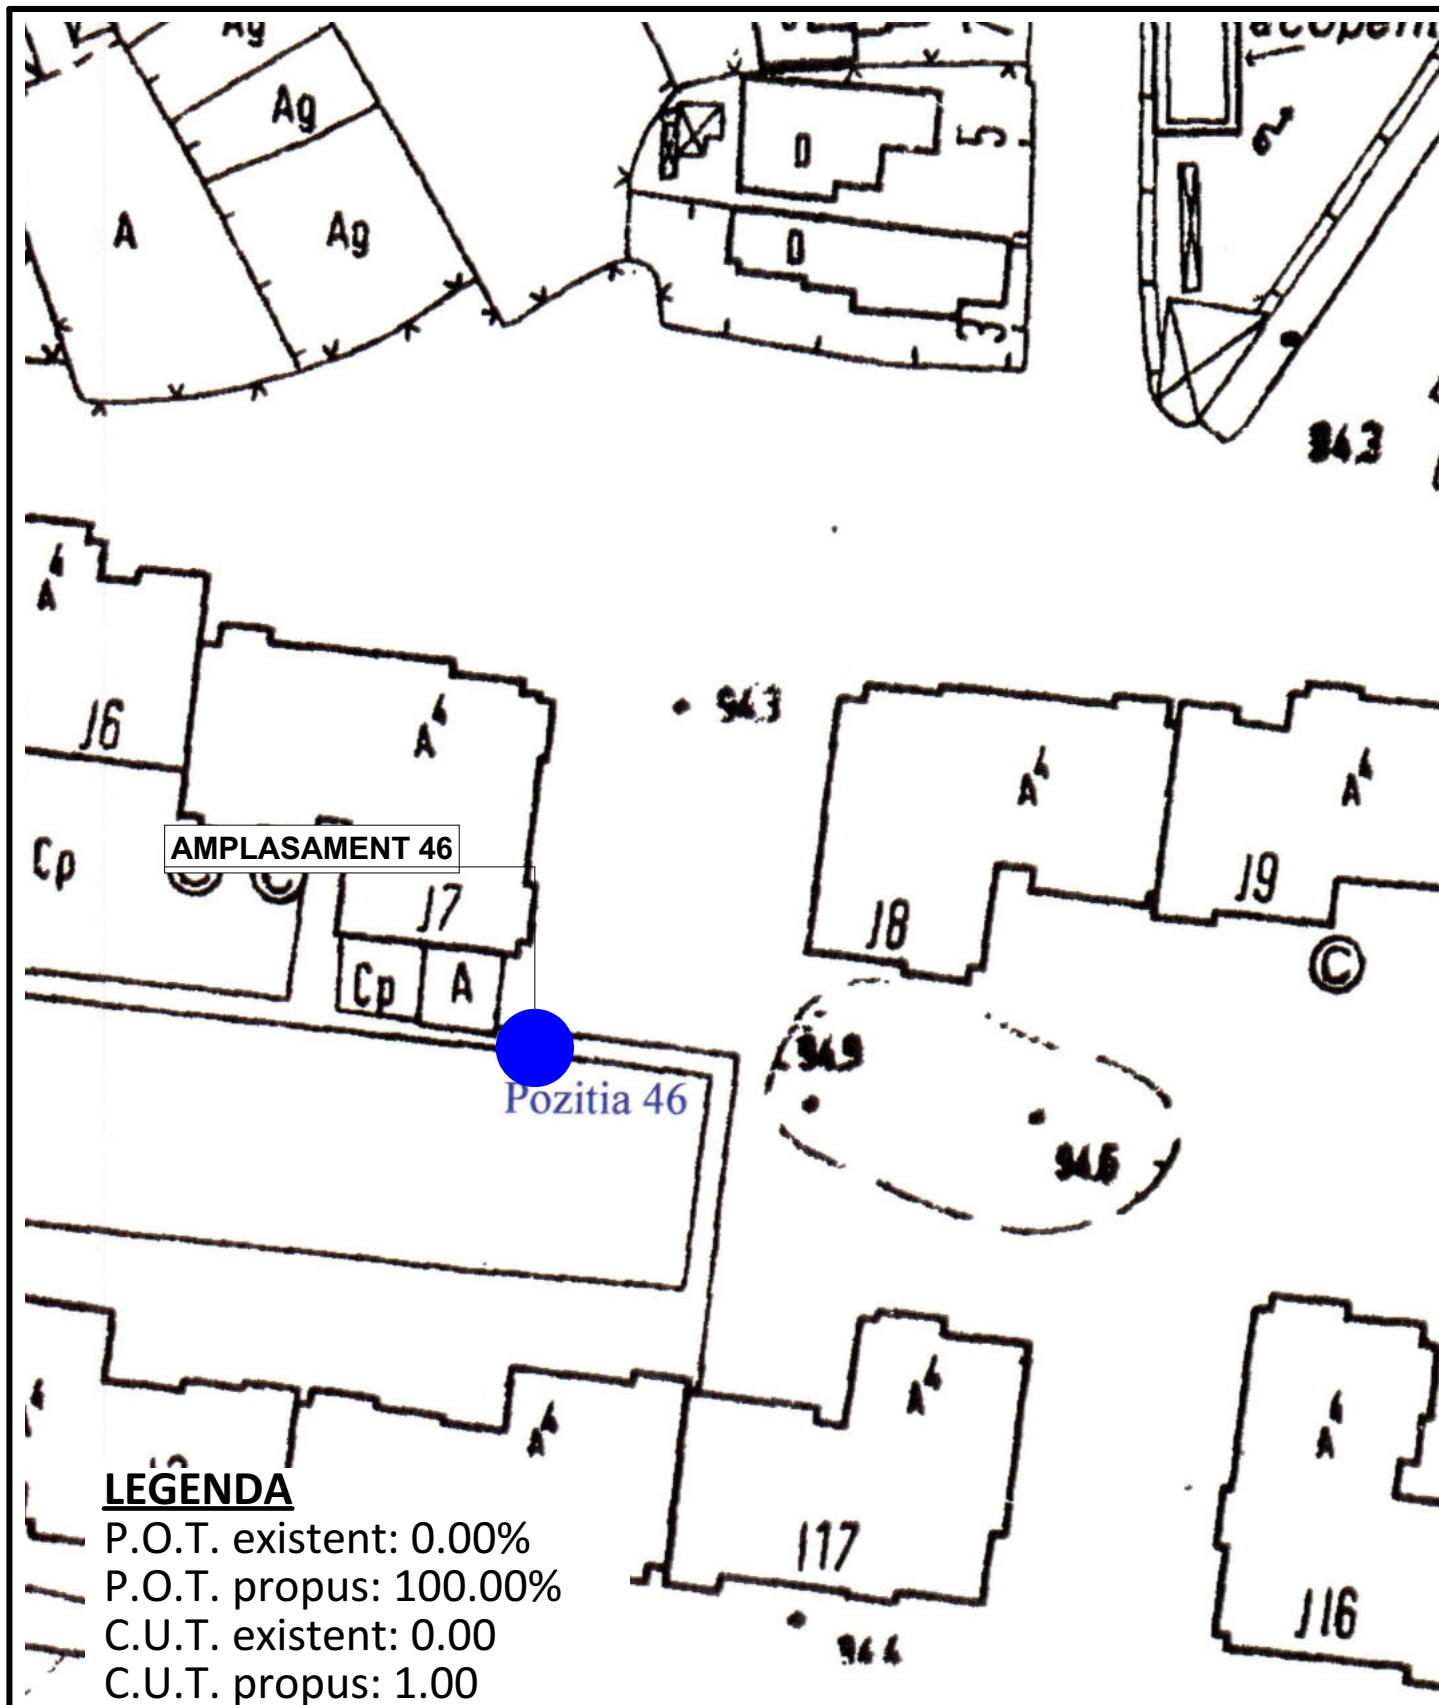

LEGENDA

P.O.T. existent: 0.00%
P.O.T. propus: 100.00%
C.U.T. existent: 0.00
C.U.T. propus: 1.00

VERIFICATORI/ EXPERT	Nume	Semnătura	Cerința	REFERAT/EXPERTIZA NR./DATA	
Proiectant: S.C. STAR ART S.R.L. Str. Pompiliu Stefu, Nr. 27, Mun. Buzau, Jud. Buzau Tel.: 0787 674 460; Email: arhitectura.buzau@gmail.com				Beneficiar: U.A.T. MUNICIPIUL BUZĂU Amplasament: STR. CATINEI, DOROBANTI, Municipiul Buzau, jud.Buzau	
SPECIFICATIE		Nume	Semnatura	Scara: 1:500	Titlu proiect: AMENAJARE PLATFORME INGROPATE - DE COLECTARE SELECTIVA A DESEURILOR URBANE
SEF PROIECT		arh. Carmen Magazin			
PROIECTAT		arh. Carmen Magazin		Data: Iul.2019	Titlu plansa: PLAN SITUATIE
DESENAT		arh. Sandra Podeanu			
					PR.NR. 31/2019
					Faza S.F.
					A 02