

ROMÂNIA
JUDEȚUL BUZĂU
MUNICIPIUL BUZĂU
-CONSILIUL LOCAL-

PROIECT DE HOTĂRÂRE NR. 205 din data de 29.07.2020

privind aprobarea constituirii dreptului de uz și servitute cu titlu gratuit asupra unui teren proprietate publică a municipiului Buzău, situat în șoseaua Brăilei, în favoarea Societății de Distribuție a Energiei Electrice Muntenia Nord S.A. - Sucursala de Distribuție a Energiei Electrice Buzău

Consiliul Local al Municipiului Buzău, județul Buzău, întrunit în ședință ordinară;

Având în vedere:

- adresa Societății de Distribuție a Energiei Electrice Muntenia Nord S.A.- Sucursala de Distribuție a Energiei Electrice Buzău nr. 66.253/2020, înregistrată la Primăria Municipiului Buzău cu nr. 79.179/2020;

- referatul de aprobare al primarului municipiului Buzău, înregistrat cu nr. 230/CLM/29.07.2020;

- raportul nr. 80.981/29.07.2020 al Serviciului Evidență Patrimoniu și Licitații;

- avizul Comisiei pentru patrimoniu și activități economico-financiare a Consiliului Local al Municipiului Buzău;

- avizul Comisiei pentru administrație publică, juridică și de disciplină, apărarea ordinii publice, respectarea drepturilor și libertăților cetățenilor a Consiliului Local al Municipiului Buzău;

- prevederile art. 12, alin. (2), (3) și (4) din Legea nr. 123/2012 a energiei electrice și a gazelor naturale cu modificările și completările ulterioare;

- prevederile Legii nr. 24/2000, privind normele de tehnică legislativă pentru elaborarea actelor normative, republicată, cu modificările și completările ulterioare;

- Legea nr. 50/1991 privind autorizarea executării lucrărilor de construcții, republicată, cu modificările și completările ulterioare.

În temeiul prevederilor art. 129, alin. (2), lit. c) și lit. d), alin. (6), lit. a), alin. (7), lit. s), alin. (14), art. 297, alin. (1), lit. d), art. 349, art. 139, alin. (1) și (3), lit. g), coroborat cu art. 5, lit. cc), precum și art. 196, alin. (1), lit. a) din O.U.G. nr. 57/2019 privind Codul administrativ, cu modificările și completările ulterioare,

H O T Ă R Ă Ș T E :

Art.1.- Se aprobă constituirea drepturilor de uz și servitute cu titlu gratuit asupra terenului în suprafață de 94,80 m.p., parte din terenul proprietate publică a municipiului Buzău, situat în șoseaua Brăilei, limitrof terenurilor cu numerele cadastrale 18829, 16905 și 66359, în favoarea Societății de

Distribuție a Energiei Electrice Muntenia Nord S.A. - Sucursala de Distribuție a Energiei Electrice Buzău, în scopul amplasării postului de transformare cu priză de pământ și a racordului de medie tensiune aferente lucrării de investiții "Racordare la RED stație încărcare autobuze electrice – Buzău, șoseaua Brăilei, municipiul Buzău, Județul Buzău".

Exercitarea drepturilor de uz și servitute cu titlu gratuit asupra terenului afectat de capacitatea energetică se realizează pe toată durata existenței acesteia.

Societatea de Distribuție a Energiei Electrice Muntenia Nord S.A.- Sucursala de Distribuție a Energiei Electrice Buzău va suporta cheltuielile de întreținere a postului de transformare cu priză de pământ și a racordului de medie tensiune și totodată modalitățile de angajare a răspunderii și sancțiunilor.

Terenul prevăzut la alin. 1 din prezentul articol are o valoare de inventar de 23.700,00 lei și este identificat conform planului de situație anexat, plan ce face parte integrantă din prezenta hotărâre.

Art.2.- Exercitarea drepturilor de uz și servitute cu titlu gratuit asupra terenului prevăzut în prezenta hotărâre se face după predarea – primirea materială a bunului în baza convenției – cadru, încheiată în termen de 30 de zile de la data adoptării prezentei hotărâri.

Art.3.- Primarul municipiului Buzău, prin intermediul Direcției Finanțe Publice Locale și Serviciului Evidență Patrimoniu și Licitații, va aduce la îndeplinire prevederile prezentei hotărâri.


INIȚIATOR
PRIMARUL MUNICIPIULUI BUZĂU,
Constantin Toma



AVIZAT PENTRU LEGALITATE:
SECRETARUL GENERAL AL MUNICIPIULUI BUZĂU,
Eduard Pistol

A handwritten signature in blue ink, consisting of several loops and a long horizontal stroke, positioned below the text of the secretary.

ANEXA
Hotărârea nr. ___ din ___08.2020
a Consiliului Local al Municipiului Buzău

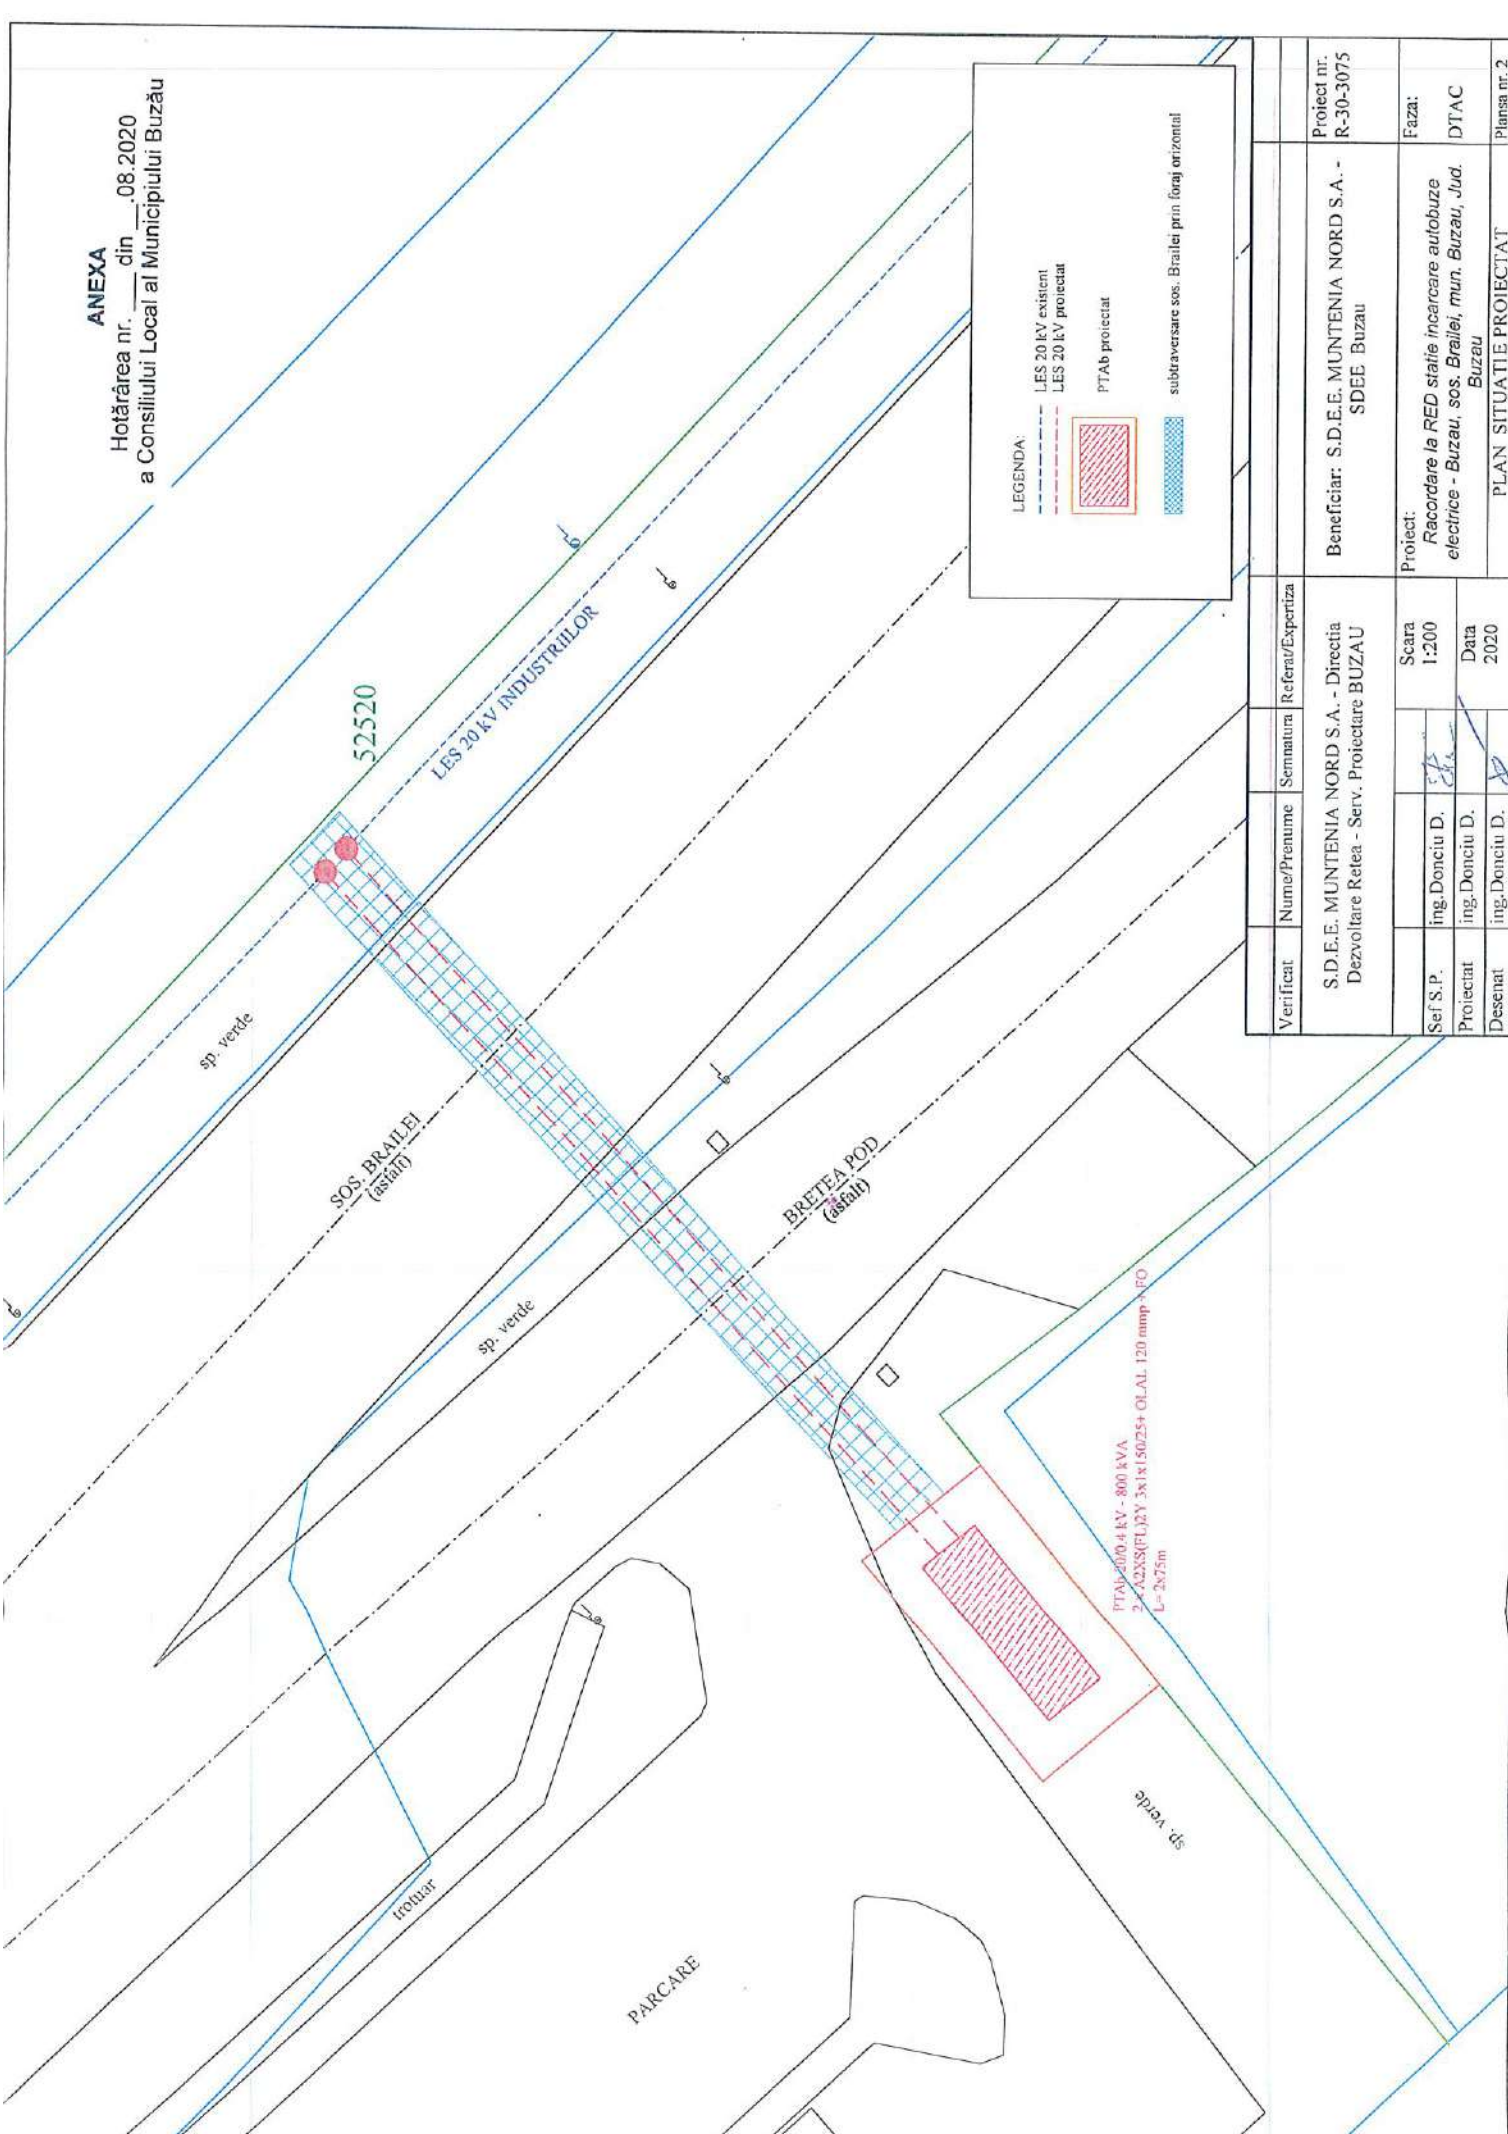

LEGENDA:

- LES 20 kV existent
- LES 20 kV proiectat
- PTAb proiectat
- subtraversare sos. Brailei prin foraj orizontal

Verificat	Numar/Prenume	Semnatura	Referat/Expertiza
	S.D.E.E. MUNTENIA NORD S.A. - Directia Dezvoltare Retea - Serv. Proiectare BUZAU		
Sel S.P.	ing. Donciu D.		Scara 1:200
Proiectat	ing. Donciu D.		Data 2020
Desenat	ing. Donciu D.		
Proiect nr. R-30-3075			
Beneficiar: S.D.E.E. MUNTENIA NORD S.A. - SDEE Buzau			
Proiect: Racordare la RED statie incarcare autobuze electrice - Buzau, sos. Brailei, mun. Buzau, Jud. Buzau			
Faza: DTAC			
PLAN SITUATIE PROIECTAT			
Planşa nr. 2			

ROMÂNIA
JUDEȚUL BUZĂU
MUNICIPIUL BUZĂU
-PRIMAR-
Nr. 230/CLM/29.07.2020

REFERAT DE APROBARE

la proiectul de hotărâre privind aprobarea constituirii dreptului de uz și servitute cu titlu gratuit asupra unui teren proprietate publică a municipiului Buzău, situat în șoseaua Brăilei, în favoarea Societății de Distribuție a Energiei Electrice Muntenia Nord S.A. - Sucursala de Distribuție a Energiei Electrice Buzău

Prin adresa nr. 79.179/2020, Societatea de Distribuție a Energiei Electrice Muntenia Nord S.A. - Sucursala de Distribuție a Energiei Electrice Buzău a solicitat aprobarea de către Consiliul Local al Municipiului Buzău a constituirii drepturilor de uz și servitute cu titlu gratuit asupra terenului în suprafață de 94,80 m.p. cu valoarea de inventar de 23.700,00 lei, parte din terenul proprietate publică a municipiului Buzău, situat în șoseaua Brăilei, limitrof terenurilor cu numerele cadastrale 18829, 16905 și 66359, în scopul amplasării postului de transformare cu priză de pământ și a racordului de medie tensiune aferente lucrării de investiții "Racordare la RED stație încărcare autobuze electrice – Buzău, șoseaua Brăilei, municipiul Buzău, Județul Buzău".

Exercitarea drepturilor de uz și servitute cu titlu gratuit asupra terenului care urmează a fi afectat de capacitatea energetică, se va face pe durata existenței acesteia.


Societatea de Distribuție a Energiei Electrice Muntenia Nord S.A.- Sucursala de Distribuție a Energiei Electrice Buzău va suporta cheltuielile de întreținere a postului de transformare cu priză de pământ și a racordului de medie tensiune.

În conformitate cu prevederile art. 12 din Legea nr. 123/2012 a energiei electrice și a gazelor naturale, propun aprobarea constituirii drepturilor de uz și servitute cu titlu gratuit asupra terenului în favoarea societății solicitante, având în vedere faptul că potrivit prevederilor art. 129, alin. (6), lit. a) și alin. (7), lit. n) din O.U.G. nr. 57/2019 privind Codul Administrativ, consiliul local hotărăște darea în folosință gratuită a bunurilor proprietate publică și asigură serviciile comunitare de utilități publice de interes local.

Exercitarea drepturilor de uz și servitute cu titlu gratuit asupra terenului care urmează a fi afectat de capacitatea energetică se face după încheierea convenției-cadru prevăzută de lege, în termen de 30 de zile de la data adoptării proiectului de hotărâre.

În sensul celor de mai sus s-a elaborat alăturatul proiect de hotărâre, cu rugămintea de a fi adoptat în forma prezentată.

PRIMAR,
Constantin Toma

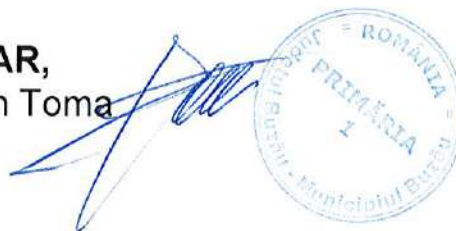

ROMÂNIA
JUDEȚUL BUZĂU
PRIMĂRIA MUNICIPIULUI BUZĂU
- Serviciul Evidență Patrimoniu și Licitații -
Nr. 80.981/29.07.2020

RAPORT DE SPECIALITATE

la proiectul de hotărâre privind aprobarea constituirii dreptului de uz și servitute cu titlu gratuit asupra unui teren proprietate publică a municipiului Buzău, situat în șoseaua Brăilei, în favoarea Societății de Distribuție a Energiei Electrice Muntenia Nord S.A. - Sucursala de Distribuție a Energiei Electrice Buzău

Prin adresa nr. 79.179/2020, Societatea de Distribuție a Energiei Electrice Muntenia Nord S.A. - Sucursala de Distribuție a Energiei Electrice Buzău a solicitat aprobarea de către Consiliul Local al Municipiului Buzău a constituirii drepturilor de uz și servitute cu titlu gratuit asupra terenului în suprafață de 94,80 m.p. cu valoarea de inventar de 23.700,00 lei, parte din terenul proprietate publică a municipiului Buzău, situat în șoseaua Brăilei, limitrof terenurilor cu numerele cadastrale 18829, 16905 și 66359, în scopul amplasării postului de transformare cu priză de pământ și a racordului de medie tensiune aferente lucrării de investiții "Racordare la RED stație încărcare autobuze electrice – Buzău, șoseaua Brăilei, municipiul Buzău, Județul Buzău".

Exercitarea drepturilor de uz și servitute cu titlu gratuit asupra terenului care urmează a fi afectat de capacitatea energetică, se va face pe durata existenței acesteia.

Societatea de Distribuție a Energiei Electrice Muntenia Nord S.A.- Sucursala de Distribuție a Energiei Electrice Buzău va suporta cheltuielile de întreținere a postului de transformare cu priză de pământ și a racordului de medie tensiune.

În conformitate cu prevederile art. 12 din Legea nr. 123/2012 a energiei electrice și a gazelor naturale, propunem aprobarea constituirii drepturilor de uz și servitute cu titlu gratuit asupra terenului în favoarea societății solicitante, având în vedere faptul că potrivit prevederilor art. 129, alin. (6), lit. a) și alin. (7), lit. n) din O.U.G. nr. 57/2019 privind Codul Administrativ, consiliul local hotărăște darea în folosință gratuită a bunurilor proprietate publică și asigură serviciile comunitare de utilități publice de interes local.

Exercitarea drepturilor de uz și servitute cu titlu gratuit asupra terenului care urmează a fi afectat de capacitatea energetică se face după încheierea convenției-cadru prevăzută de lege, în termen de 30 de zile de la data adoptării proiectului de hotărâre.

În sensul celor de mai sus s-a elaborat alăturatul proiect de hotărâre, pentru a fi introdus pe ordinea de zi a ședinței Consiliului Local al Municipiului Buzău.

ȘEF SERVICIU,
Rodica Cuza



CONSILIER,
Emilia - Izabela Lungu



ROMÂNIA
JUDEȚUL BUZĂU
MUNICIPIUL BUZĂU
CONSILIUL LOCAL

**Comisia pentru Administrație Publică, Juridică și de Disciplină,
Apărarea ordinii publice, Respectarea drepturilor și libertăților
cetățenești**

Nr. 106 / 31.07.2020

RAPORT DE AVIZARE

pentru Proiectul de Hotărâre nr. 205/29.07.2020 privind aprobarea constituirii dreptului de uz și servitute cu titlu gratuit asupra unui teren proprietate publică a municipiului Buzău, situat în șoseaua Brăilei, în favoarea Societății de Distribuție a Energiei Electrice Muntenia Nord S.A. – Sucursala de Distribuție a Energiei Electrice Buzău

Astăzi data de 31.07.2020, Comisia pentru Administrație Publică, Juridică și de Disciplină, Apărarea ordinii publice, Respectarea drepturilor și libertăților cetățenești, s-a întrunit în ședință de lucru, ocazie cu care a analizat și dezbătut Proiectul de hotărâre privind aprobarea constituirii dreptului de uz și servitute cu titlu gratuit asupra unui teren proprietate publică a municipiului Buzău, situat în șoseaua Brăilei, în favoarea Societății de Distribuție a Energiei Electrice Muntenia Nord S.A. – Sucursala de Distribuție a Energiei Electrice Buzău.

În urma votului exprimat în cadrul Comisiei, proiectul a primit **AVIZ**
FAVORABIL.

Amendamente/propuneri acceptate sau respinse în cadrul Comisiei:
Nu a fost cazul.

**Secretarul Comisiei
Murguleț Vasile**



**Președintele Comisiei
Bănică Nicu Liviu**



ROMÂNIA
JUDEȚUL BUZĂU
MUNICIPIUL BUZĂU
CONSILIUL LOCAL

**Comisia pentru Patrimoniu și Activități
economico-financiare**

Nr. 104/31.07.2020


**RAPORT DE AVIZARE
pentru Proiectul de Hotărâre nr. 205/29.07.2020 privind aprobarea
constituirii dreptului de uz și servitute cu titlu gratuit asupra unui teren
proprietate publică a municipiului Buzău, situat în șoseaua Brăilei, în
favoarea Societății de Distribuție a Energiei Electrice Muntenia Nord S.A. -
Sucursala de Distribuție a Energiei Electrice Buzău**

Astăzi data de 31.07.2020, Comisia pentru Patrimoniu și Activități economico - financiare, s-a întrunit în ședință de lucru, ocazie cu care a analizat și dezbătut Proiectul de hotărâre **privind aprobarea constituirii dreptului de uz și servitute cu titlu gratuit asupra unui teren proprietate publică a municipiului Buzău, situat în șoseaua Brăilei, în favoarea Societății de Distribuție a Energiei Electrice Muntenia Nord S.A. - Sucursala de Distribuție a Energiei Electrice Buzău.**

În urma votului exprimat în cadrul Comisiei, proiectul a primit **AVIZ FAVORABIL.**

Amendamente/propuneri acceptate sau respinse în cadrul Comisiei :

**Secretarul Comisiei
consilier local Constantin Ionescu**



**Președintele Comisiei
consilier local Iulian-Sorin Lazăr**

