

ROMÂNIA
JUDEȚUL BUZĂU
MUNIUCIPIUL BUZĂU
-CONSILIUL LOCAL-

PROIECT DE HOTĂRÂRE NR. 258 din data de 06.10.2020

privind modificarea 5 a Anexei nr. 4 a locurilor de așteptare clienți din Hotărârea Consiliului Local al Municipiului Buzău nr. 72/2008 privind reglementarea activității de transport public în regim de taxi sau închiriere, precum și de dispecerat taxi în municipiul Buzău

Consiliul Local al Municipiului Buzău, județul Buzău, întrunit în ședință ordinară;

Având în vedere:

- referatul de aprobare al primarului municipiului Buzău, înregistrat sub numărul 316/CLM/06.10.2020;
- raportul Biroului Comerț și Transporturi Locale nr. 109.937/06.10.2020;
- avizul Comisiei pentru amenajarea teritoriului, urbanism, administrarea domeniului public și privat al municipiului a Consiliului Local al municipiului Buzău;
- prevederile Legii nr. 38/2003 privind transportul de persoane în regim de taxi și în regim de închiriere, cu modificările și completările ulterioare,
- prevederile Normelor metodologice pentru aplicarea prevederilor Legii nr . 38/2003 privind transportul de persoane în regim de taxi și în regim de închiriere, cu modificările și completările ulterioare, aprobate prin Ordinul nr. 356/2007 al Ministrului Internelor și Reformei Administrative;
- prevederile Legii nr. 52/2003 privind transparența decizională în administrația publică;
- nota internă nr. 125.910 din 17.11.2020 a responsabilului cu societatea civilă, din cadrul Serviciului Relații cu Publicul, Organizare Alegeri;
- prevederile Legii nr. 24/2000 privind normele de tehnica legislativa pentru elaborarea actelor normative, republicata, cu modificarile si completarile ulterioare.

În temeiul art. 129, alin (1) si (2), lit. c) si d), alin. 7, lit. n), alin. (14), art. 139, alin. (1), coroborat cu art. 5, lit. cc), precum și art. 196, alin. (1), lit. a) din O.U.G. nr. 57/2019 privind Codul administrativ, cu modificările și completările ulterioare,

HOTĂRĂȘTE:

Art. 1.- (1) Se aprobă locurile de așteptare a clienților utilizate de autovehiculele care desfășoară activitatea de transport persoane în regim de taxi, conform anexei la prezenta hotărâre, care face parte integrantă din aceasta.

(2) Anexa la prezenta hotărâre modifică anexa nr. 4, astfel cum a fost aprobată prin HCL nr. 107/18.05.2020.

Art. 2.- Cu data intrării în vigoare a prezentei hotărâri se modifică în mod corespunzător Hotărârea Consiliului Local nr. 72/2008 privind reglementarea activităților de transport public în regim de taxi sau de închiriere, precum și de dispecerat taxi în municipiul Buzău.

Art. 3.- Primarul municipiului Buzău, prin intermediul Biroului Comerț și Transporturi Locale, va duce la îndeplinire prevederile prezentei hotărâri.

INIȚIATOR
PRIMARUL MUNICIPIULUI BUZĂU,
Constantin Toma




AVIZAT PENTRU LEGALITATE:
SECRETARUL GENERAL AL MUNICIPIULUI BUZĂU,
Eduard Pistol




LOCURILE DE AȘTEPTARE A CLIENȚILOR
utilizate de autovehiculele care desfășoară activitatea de
transport persoane în regim de taxi

Nr. Crt.	Locurile de așteptare a clienților	Număr de locuri propuse	Detalii
1	Str. Transilvaniei	12	Zona OMV
2	Str. Unirii Nord	12	Bl. 25
3	Micro 14	12	Banca Transilvania
4	Str. Stadionului	13	Spitalul Județean
5	Str. Mareșal Al. Averescu	12	Piata Crâng
6	Str. Unirii Sud	6	Restaurant Buzau
7	Str. Unirii Sud	6	RDS-RCS
8	Str. Unirii Centru	10	Farmacia Catena
9	Str. Independenței	6	Restaurant MIORIȚA
10	Str. Filantropiei	14	Hotel BUCEGI
11	Sala Sporturilor	12	Bl. 1A
12	Str. Teatrului	8	Inters. Str. Al. Marghiloman
13	Str. Dorobanți	13	Bl. A10-A11
14	Cart. Dorobanți 2	9	Piața Dorobanți
15	Str. Transilvaniei	9	Scoala 14
16	Str. Transilvaniei	9	Vis-a-vis ROMCARBON
17	Bd-ul Gării	4	TESS JUNIOR
18	Str. Agriculturii	4	Int. Str. Republicii
19	Str. Gen. Baștan	5	Intrarea 2 Spitalul Județean
20	Bd-ul N. Bălcescu	5	Scoala nr. 1 (week-end)
21	Bd-ul N. Titulescu	5	Ambulatoriu de specialitate
22	Tess-pub	10	Orele 22-6 (week-end)
	TOTAL	196	

PRIMAR,
Constantin Toma

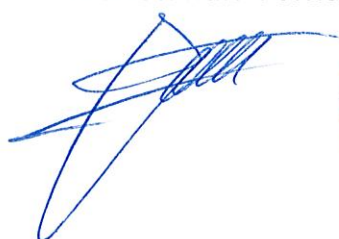

Șef birou,
Garofița Iordache

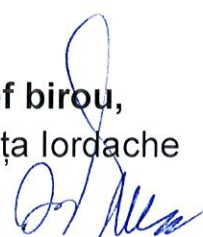

ROMÂNIA
JUDEȚUL BUZĂU
MUNICIPIUL BUZĂU
-PRIMAR-
Nr. 316/CLM/06.10.2020

REFERAT DE APROBARE

la proiectul de hotărâre privind modificarea 5 a Anexei nr. 4 a locurilor de așteptare clienți din Hotărârea Consiliului Local al Municipiului Buzău nr. 72/2008 privind reglementarea activității de transport public în regim de taxi sau închiriere, precum și de dispecerat taxi în municipiul Buzău

În conformitate cu prevederile Legii nr. 38/2003 privind transportul în regim de taxi și în regim de închiriere cu completările și modificările ulterioare, Normelor metodologice pentru aplicarea prevederilor Legii nr. 38/2003, aprobate prin Ordinul nr. 356/2007 al ministrului internelor și reformei administrative, unitățile administrativ-teritoriale pe raza cărora se desfășoară activitatea de taxi persoane trebuie să asigure locuri de așteptare pentru clienți.

La nivelul municipiului Buzău aceste locuri sunt prevăzute de Hotărârea Consiliului Local nr. 72/2008 privind reglementarea activității de transport public în regim de taxi sau închiriere, precum și de dispecerat taxi în municipiul Buzău, cu modificările și completările ulterioare.

Având în vedere prioritățile și posibilitățile municipalității existente la acest moment în ceea ce privește locurile de așteptare clienți de către autovehiculele care desfășoară activitate de transport de persoane în regim de taxi (sistemizarea zonei gării C.F.R.) se impune redimensionarea/relocarea acestora, prin modificarea anexei nr. 4 a H.C.L. nr. 72/2008.

În sensul celor de mai sus, s-a elaborat alăturatul proiect de hotărâre.

PRIMAR,
Constantin Toma



ROMÂNIA
JUDEȚUL BUZĂU
MUNICIPIUL BUZĂU
Biroul Comerț și Transporturi Locale
Nr. 109.937/06.10.2020

RAPORT DE SPECIALITATE

la proiectul de hotărâre privind modificarea 5 a Anexei nr. 4 a locurilor de așteptare clienți din Hotărârea Consiliului Local al Municipiului Buzău nr. 72/2008 privind reglementarea activității de transport public în regim de taxi sau închiriere, precum și de dispecerat taxi în municipiul Buzău

Având în vedere prevederile Legii nr. 38/2003 privind transportul în regim de taxi și în regim de închiriere, în anul 2008 prin Hotărârea Consiliului Local nr. 72/17.03.2008 au fost aprobate locurile de așteptare clienți utilizate de autovehiculele care desfășoară activitate de taximetrie. Aceste locuri au fost modificate succesiv prin H.C.L. nr. 108/28.04.2017, H.C.L. nr. 367/18.12.2017, H.C.L. nr. 10/30.01.2020 și H.C.L. nr. 107/18.05.2020.

Datorită lucrărilor tehnico-edilitare ce s-au efectuat în zona gării C.F.R. și relocării stației din aceasta zonă, se impune suplimentarea locurilor de așteptare taxi de pe strada Filantropiei cu încă 7 (poziția nr. 11 din Anexa la H.C.L. nr. 107/18.05.2020) și desființarea locului de așteptare de pe b-dul Republicii (poziția nr. 10 din Anexa la H.C.L. nr. 107/18.05.2020).

Precizăm că avizul Poliției Rutiere a fost obținut pe Planul de situație de amenajare a sensului giratoriu din zona Gării, pe care îl atașăm alăturat.

Se actualizează corespunzător lista locurilor de așteptare a clienților, după cum urmează:

LOCURILE DE AȘTEPTARE A CLIENȚILOR

utilizate de autovehiculele care desfășoară activitatea de transport persoane în regim de taxi


Nr. Crt	Locurile de așteptare a clienților	Număr de locuri propuse	Detalii
1	Str. Transilvaniei	12	Zona OMV
2	Str. Unirii Nord	12	Bl. 25
3	Micro 14	12	Banca Transilvania
4	Str. Stadionului	13	Spitalul Județean
5	Str. Mareșal Al. Averescu	12	Piata Crâng
6	Str. Unirii Sud	6	Restaurant Buzau

7	Str. Unirii Sud	6	RDS-RCS
8	Str. Unirii Centru	10	Farmacia Catena
9	Str. Independenței	6	Restaurant MIORIȚA
10	Str. Filantropiei	14	Hotel BUCEGI
11	Sala Sporturilor	12	Bl. 1A
12	Str. Teatrului	8	Inters. Str. Al. Marghiloman
13	Str. Dorobanți	13	Bl. A10-A11
14	Cart. Dorobanți 2	9	Piața Dorobanți
15	Str. Transilvaniei	9	Scoala 14
16	Str. Transilvaniei	9	Vis-a-vis ROMCARBON
17	Bd-ul Gării	4	TESS JUNIOR
18	Str. Agriculturii	4	Int. Str. Republicii
19	Str. Gen. Baștan	5	Intrarea 2 Spitalul Județean
20	Bd-ul N. Bălcescu	5	Scoala nr. 1 (week-end)
21	Bd-ul N. Titulescu	5	Ambulatoriude specialitate
22	Tess-pub	10	Orele 22-6 (week-end)
	TOTAL	196	

Față de cele prezentate, se impune inițierea unui proiect de hotărâre privind modificarea Anexei nr. 4 a locurilor de așteptare clienți din Hotărârea Consiliului local al municipiului Buzău nr. 72/2008 privind reglementarea activității de transport public în regim de taxi sau închiriere, precum și de dispecerat taxi în municipiul Buzău.

Șef birou,
Garofița Iordache



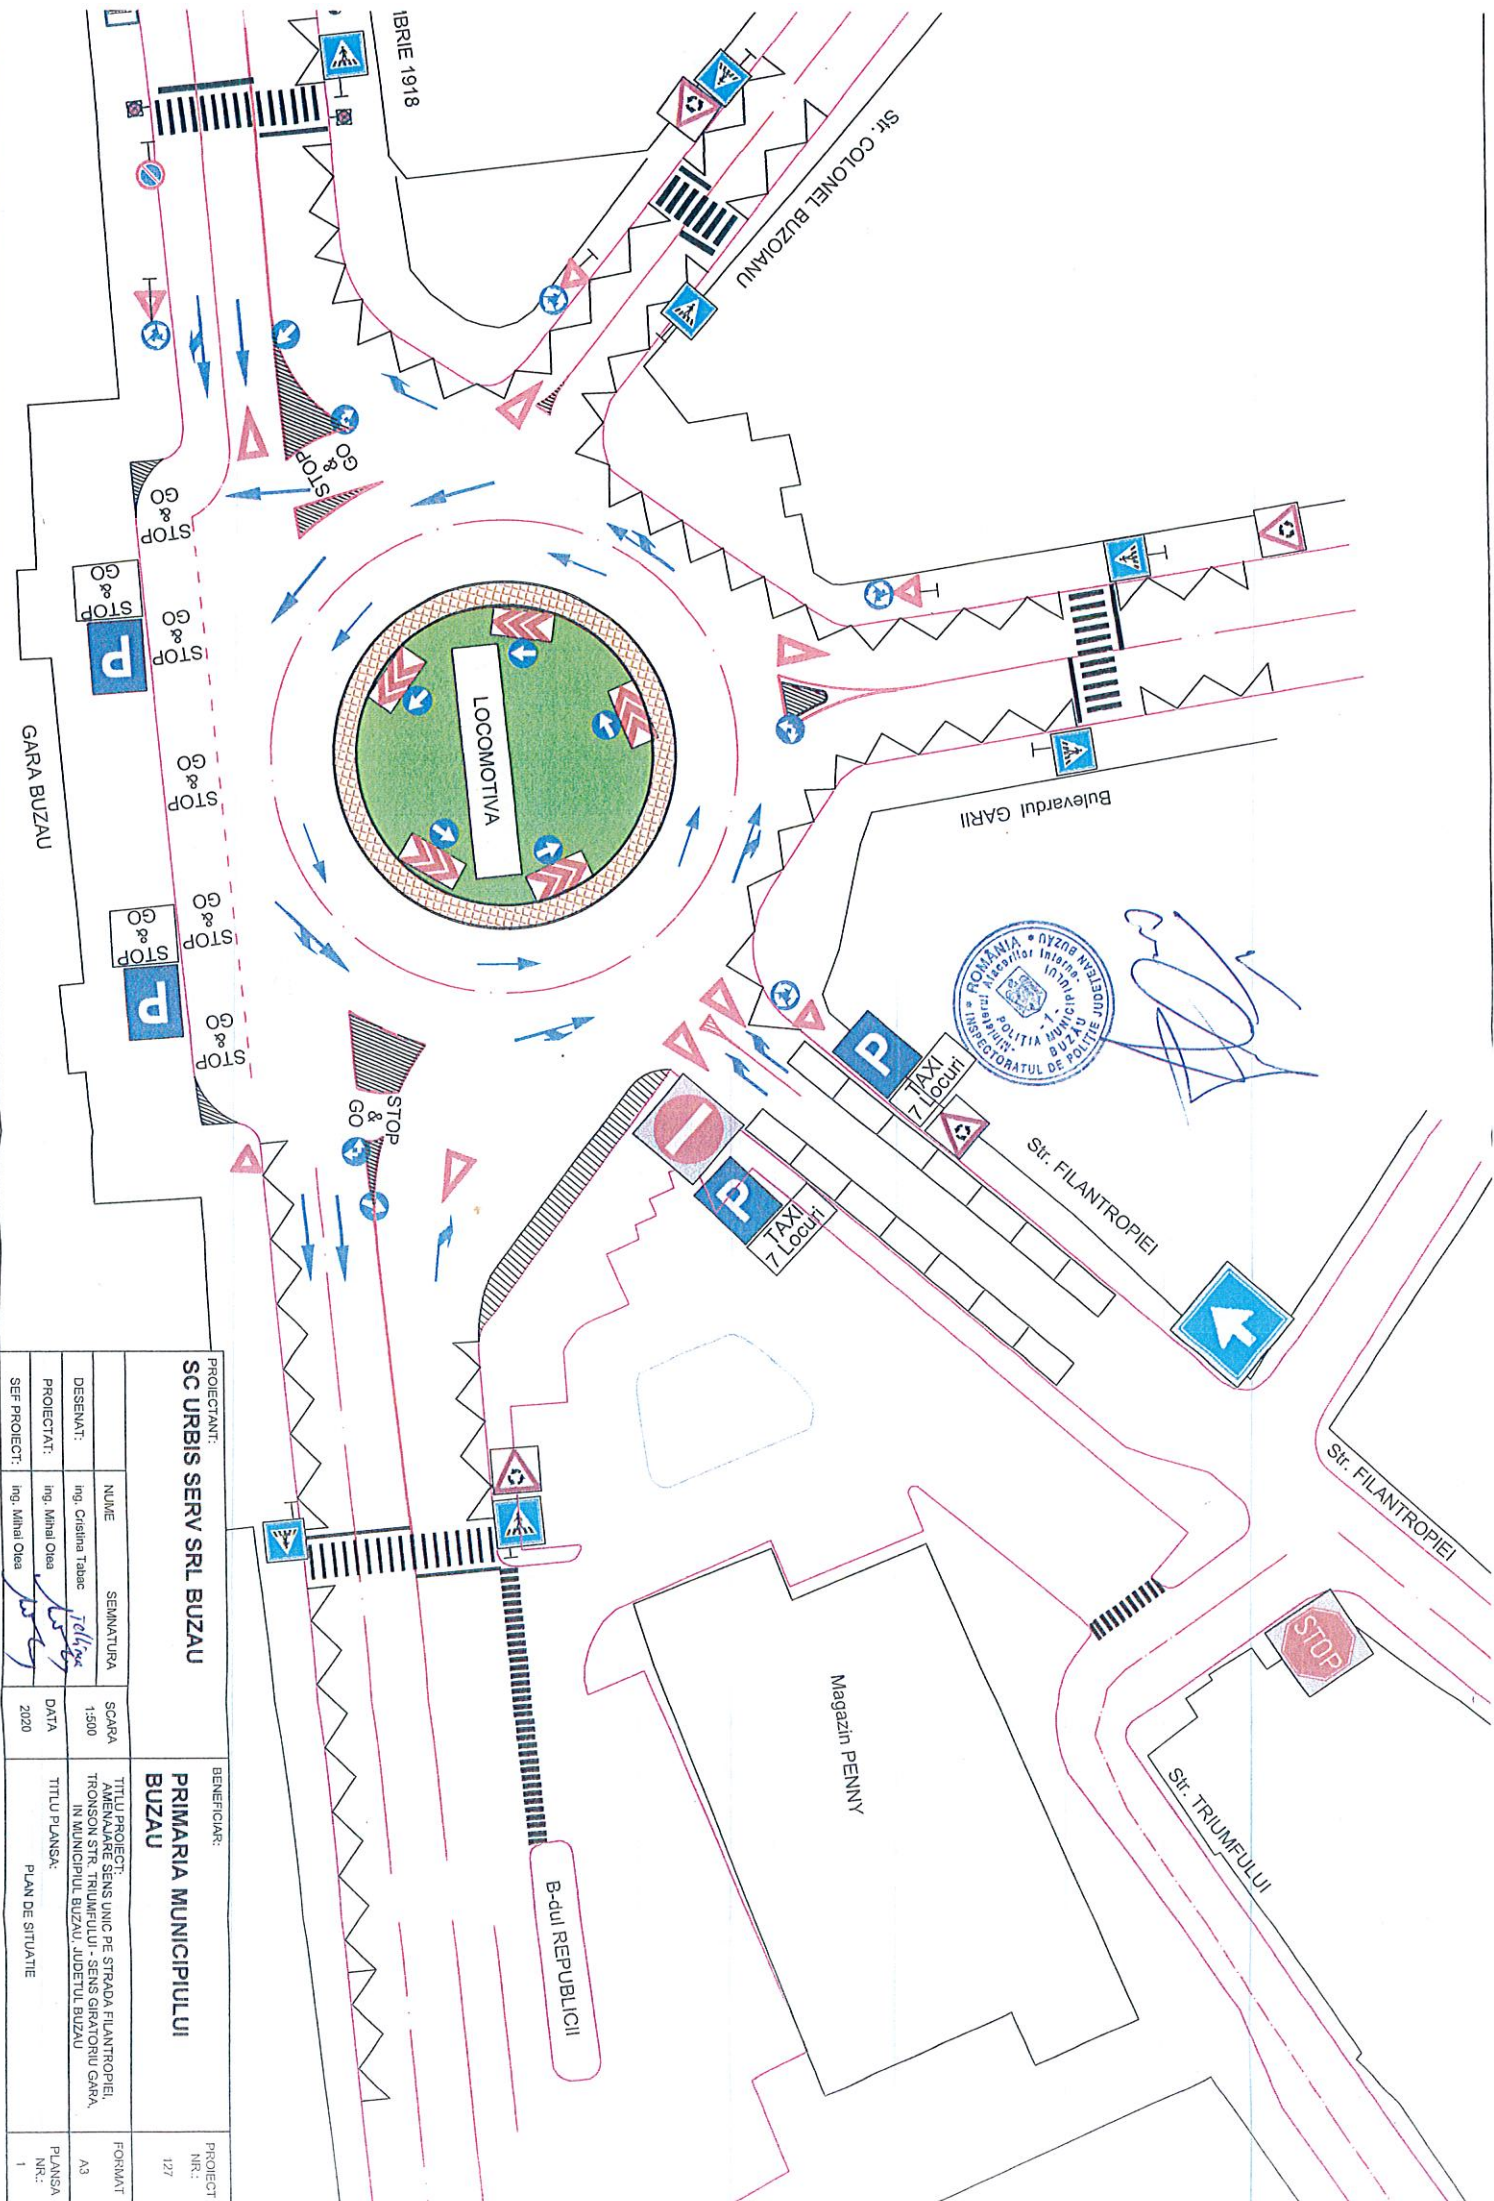

PROIECTANT:		SC URBSIS SERV SRL BUZAU		BENEFICIAR:		PRIMARIA MUNICIPIULUI BUZAU		PROIECT NR.: 127		
NUME:	SEMANTURĂ	SCARA:	1:500	TITLU PROIECT:	AMENAJARE SENSI UNIC PE STRADA FILANTROPIEI, TRONSON STR. TRIUMFULUI - SENSI GIRATORIU GARA, IN MUNICIPIUL BUZAU, JUDETLUL BUZAU				FORMAT:	A3
DESEINAT:	ing. Cristiana Tabacs	DATA:	2020	TITLU PLANSA:	PLAN DE SITUATIE				PLANSĂ NR.:	1
PROIECTANT:	ing. Mihail Osea									
SEF PROIECT:	ing. Mihail Osea									

ROMÂNIA
JUDEȚUL BUZĂU
MUNICIPIUL BUZĂU
CONSILIUL LOCAL

**Comisia pentru amenajarea teritoriului, urbanism,
administrarea domeniului public și privat al municipiului**
Nr. 50 / 17.11.2020

RAPORT DE AVIZARE

PROIECT DE HOTĂRÂRE NR. 258 din data de 06.10.2020

privind modificarea 5 a Anexei nr. 4 a locurilor de așteptare clienți din
Hotărârea Consiliului Local al Municipiului Buzău nr. 72/2008 privind
reglementarea activității de transport public în regim de taxi sau închiriere,
precum și de dispecerat taxi în municipiul Buzău

Astăzi data de 17.11.2020, Comisia pentru amenajarea teritoriului, urbanism, administrarea domeniului public și privat al municipiului, s-a întrunit în ședință de lucru, ocazie cu care a analizat și dezbătut Proiectul de Hotărâre privind modificarea 5 a Anexei nr. 4 a locurilor de așteptare clienți din Hotărârea Consiliului Local al Municipiului Buzău nr. 72/2008 privind reglementarea activității de transport public în regim de taxi sau închiriere, precum și de dispecerat taxi în municipiul Buzău.

În urma votului exprimat în cadrul Comisiei, proiectul a primit **AVIZ FAVORABIL/NEFAVORABIL.**

Amendamente/propuneri acceptate sau respinse în cadrul Comisiei: Nu a fost cazul.

Secretarul Comisiei,
consilier local Bogdan – Florin Hudițoiu



Președintele Comisiei,
consilier local Aurel Gubandru

