


Limite	Circulații
Limita zonei de studiu. Suprafață = 9.724 m ²	Circulații carosabile - traseu asfaltat
Limita loturilor care au generat P.U.Z. Suprafață = 3.983 m ² Suprafață compusa din: str. Depozitului nr. 9 = 1.811 m ² str. Depozitului nr. 13 = 2.172 m ²	Circulații carosabile - drum de pământ
Limita intravilan municipiului Buzău	Circulații pietonale - trotuare
Limita UTR-uri conform P.U.G. Municipiul Buzău	Linii de cale ferată funcționale
Limite de proprietate persoane fizice sau juridice	Linii de cale ferată defazectate

BILANT TERITORIAL GENERAL		
DENUMIRE	EXISTENT (conform teren)	
	m2	%
SUPRAFATA TEREN	3,983 m2	100%
SUPRAFATA CONSTRUITA LA SOL	0 m2	0%
ZONA CĂILOR DE COMUNICAȚIE (RUTIER ȘI PIETONAL)	0 m2	0%
SUPRAFEȚE SPAȚII VERZI ȘI ALTE AMENAJĂRI	0 m2	0%
TEREN LIBER DE CONSTRUCȚII	3,983 m2	100%

**STRADA CĂPITAN PURCHEREA LAURENȚIU,
SECȚIUNE B-B', SCARA 1:250**

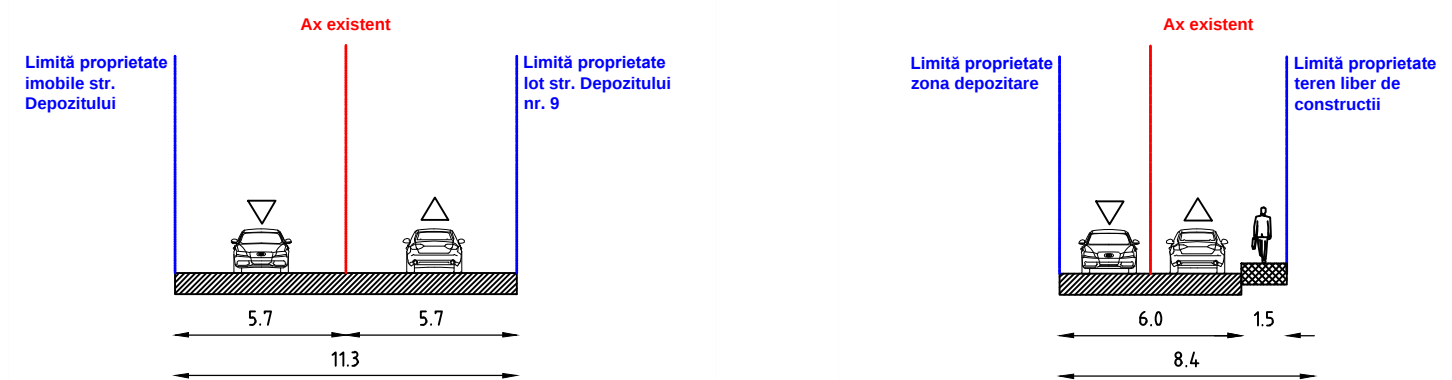

Prospect existent: În zona imobilului ce face obiectul investiției, Strada Depozitului este o stradă de categoria a II-a, cu un prospect total de 11,30m, compus din două benzi carosabile și fără trotuar adiacent amenajat corespunzător.

Prospect existent: În zona imobilului ce face obiectul investiției, Strada Căpitan Purcherea Laurențiu este o stradă de categoria a II-a, cu un prospect total de 11,30m, compus din două benzi carosabile și trotuar adiacent pe o singură latură, având lățimea de 1,5m.

Parcela (1)				
Nr. Pct.	Coordonate	pct.de contur	lungimi	
	X [m]	Y [m]	D _{i,j+1}	
1	408760,970	639882,620	12,01	
2	408753,748	639873,022	12,35	
3	408744,729	639865,464	35,15	
4	408717,491	639905,235	2,34	
5	408715,727	639906,773	12,13	
6	408723,638	639915,965	7,26	
7	408718,000	639921,000	28,70	
8	408711,700	639893,000	27,73	
9	408709,310	639865,370	30,39	
10	408712,990	639835,264	35,35	
11	408713,802	639831,948	1,14	
12	408714,934	639832,043	56,03	
13	408753,680	638752,510	12,99	
14	408762,772	639881,783	1,44	

S(1)=1811.32mp P=244.86m

Parcela (1)				
Nr. Pct.	Coordonate pct.de contur		Lungimi laturi D _{i(i+1)}	
	X [m]	Y [m]		
1	408698.157	639878.664	27.92	
2	408699.446	639906.554	13.11	
3	408686.342	639906.855	35.58	
4	408650.771	639907.670	2.59	
5	408648.419	639898.749	47.16	
6	408666.742	639865.299	22.74	
7	408679.307	639846.344	12.19	
8	408686.385	639838.216	4.00	
9	408692.674	639839.170	39.93	
S(1)=2171.982m P=205.21m				

Copyright © 2021 Abagiu Global Services. Toate drepturile sunt rezervate Abagiu Global Services. Nici o parte a acestui document nu poate fi reprodusă sau transmisă sub nici o formă sau prin orice mijloc, electronic sau mecanice, inclusiv fotocopiare, sau înregistrare în orice alt sistem de stocare și recuperare a informațiilor fără permisiunea scrisă a unui reprezentant autorizat al Abagiu Global Services.

PROIECTANT GENERAL S.C. ABAGIU GLOBAL SERVICES S.R.L. - Departamentul de Arhitectură, Urbanism și Inginerie Urbana SEDIU: Căluțele 53, sector 1, București, 011363 Tel: +4 031 436 24 06 / FAX: +4 0374 097 100 EMAIL: architecture@abagiuglobalservices.com , urbanism@abagiugloba.com WEB: www.abagiuglobalservices.com Director General / Responsabil proiect - Razvan ABAGIU - Executiv MBA(ingineria profesionala) MOBIL: +4 0722 500 609		ABAGIU GLOBAL SERVICES CAPITAL INVESTAT 100% LOCAL INCHIRIAT 100% LOCAL INCHIRIAT 100% LOCAL	
BENEFICIAR: Primăria Municipiului BUZĂU INCADRE PROIECT: "CONSTRUIRE LOCUINȚE ȘI FUNCȚIUNI COMPLEMENTARE, DOTĂRI ȘI SERVICII PUBLICE - STRADA DEPOZITUL NR. 9 ȘI STRADA DEPOZITUL NR. 13, MUNICIPIUL BUZĂU"			
TITLU PLANȘĂ Studiu de studiu - zonă de funcțională		FAZA: P.U.Z.	
COLECTIV DE ELABORARE		ETAPA: ELABORAREA PROPUNERILOR, AVIZE ȘI ACORDURI NEPUZARE AVIZĂRI ȘI APROBĂRI P.U.Z. VERSIONA: NR. 8	
SPESALITATEA TOPOGRAFIE GEOTEHNICĂ FRANISIM	CALITATEA Șef proiect urh. Lucian-Ion STRATONE urh. Laura Jipa	NUME urh. Oana Georgiana VOICU R.U.R.D.3, Dzh. E urh. Gabriel Alexandru ION urh. Teodor Stelian SANDRU urh. Constantin Marian OLTEANU R.U.R.B. C, D, E urh. M. Eugen IONESCU R.U.R. F, G, I, G7 urh. Razvan-Ionut MARIN C. Ciprian TODERASCU specialitatea A.4, B.2 urh. M. Eugen IONESCU R.U.R. F, G, I, G7	SEMNĂTURA 
CIRCULAȚII ȘI TRAFIC	Desenat urh. Vionel BULZAN	NR. PLANȘĂ: 2 SCARA: FORMAT: (420 x 594 mm)	
REȚELE TEHNICO - EDILITARE	Desenat urh. Vionel BULZAN	DATA: 14.06.2021	
MEDIU	Desenat urh. Vionel BULZAN	COD PROIECT: AGS BZ P.UZ SOC 040820	