


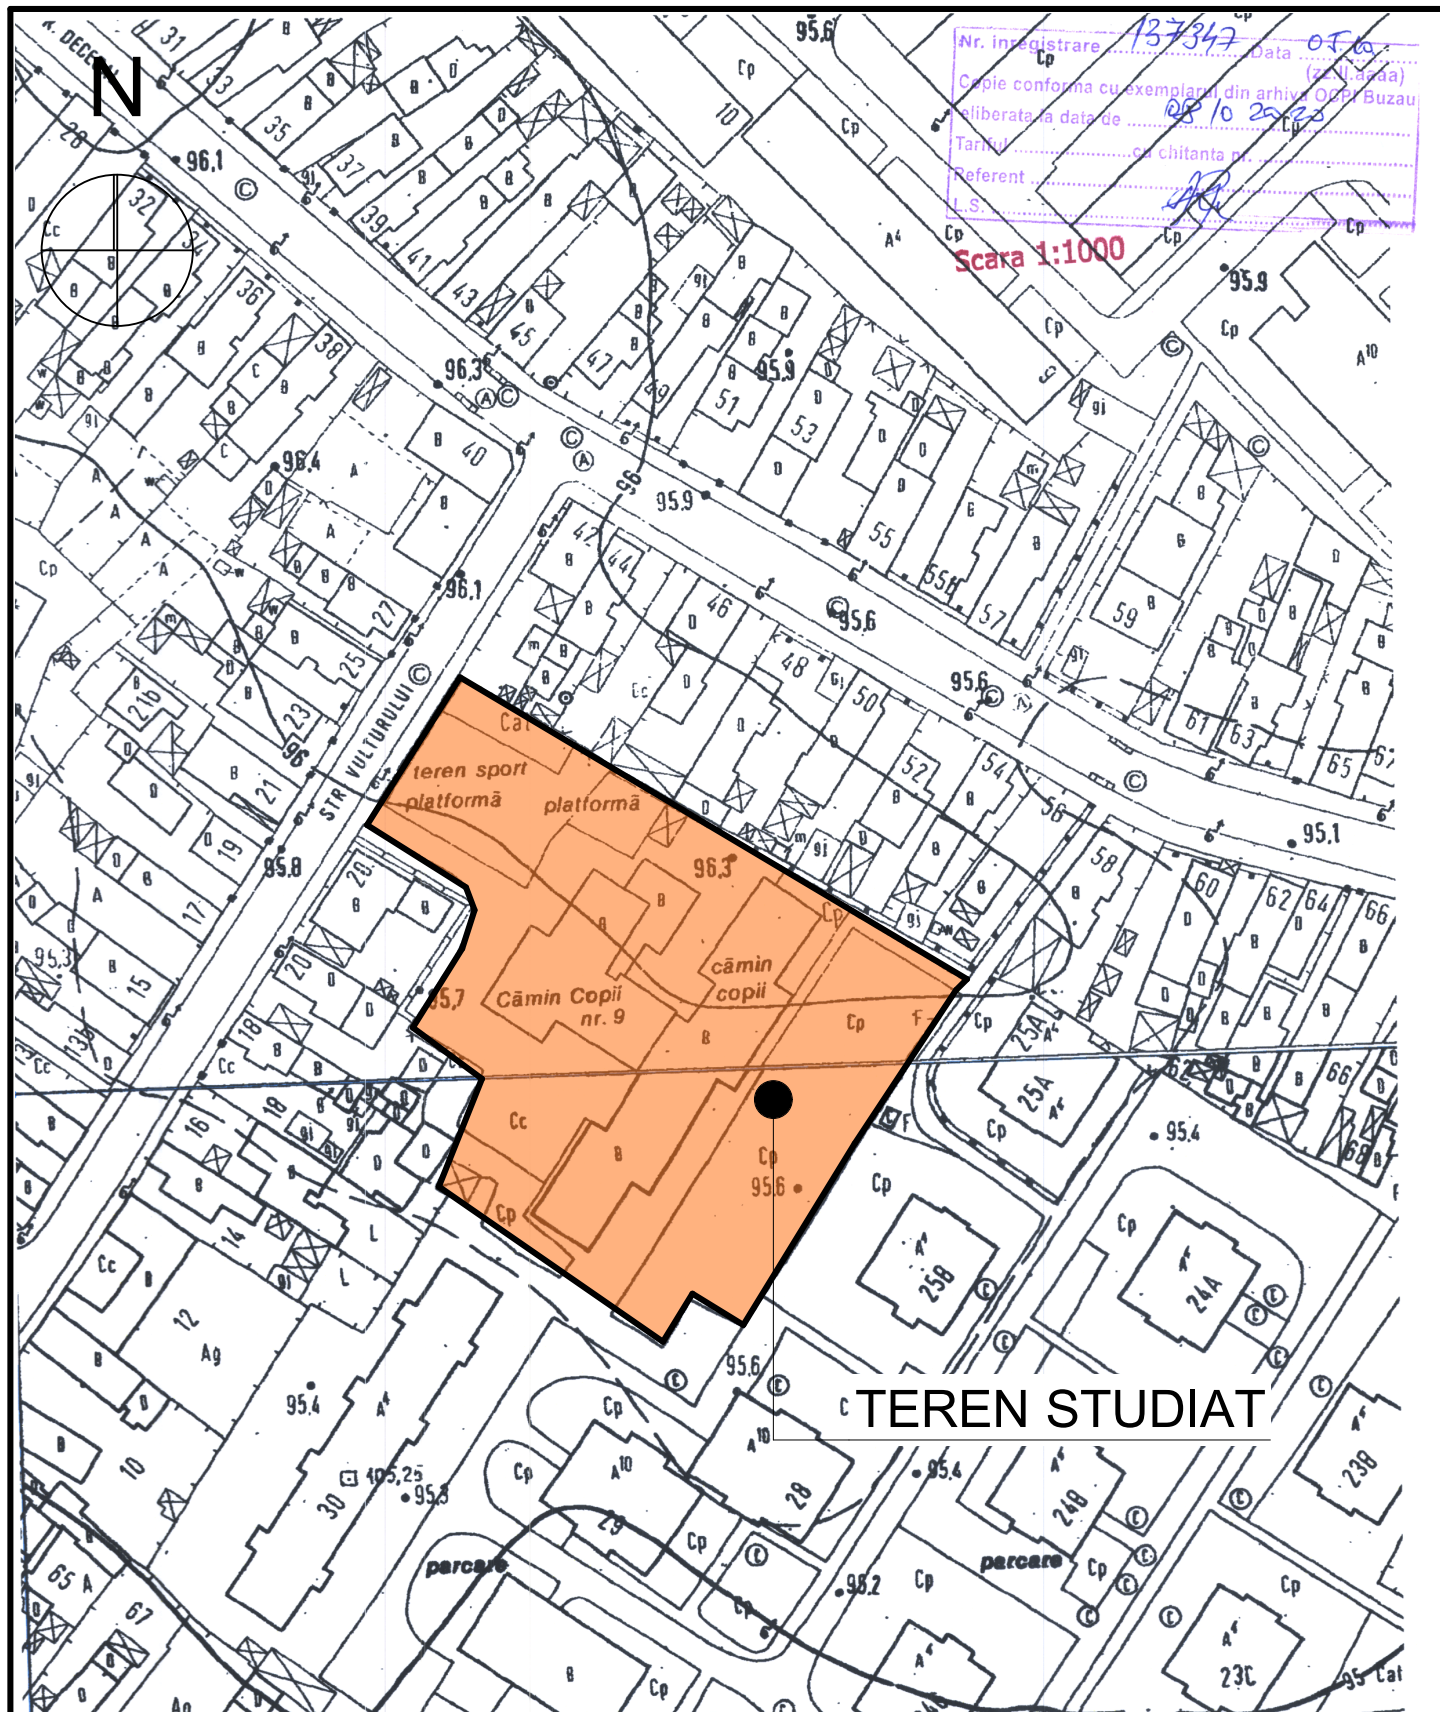

TEREN STUDIAT

VERIFICATORI/ EXPERT		Nume	Semnătura	Cerința	REFERAT/EXPERTIZA NR./DATA		
Proiectant:  PODEANU A. SANDRA-MIHAELA BIROU INDIVIDUAL DE ARHITECTURA Str. Scarisorii, Nr. 13, Com. Cislau, Jud. Buzau C.I.F. 41817428 Tel.: 0746 198 359 Email: arhitectura.buzau@gmail.com					Beneficiar: GRADINITA CU PROGRAM PRELUNGIT SI CAMIN NR .09 Amplasament: Str. Vulturului Nr 24, Municipiul Buzau, Judetul Buzau		PR.NR. 38/2020
SPECIFICATIE	Nume	Semnatura		Titlu proiect:		Faza	
SEF PROIECT	arh. Sandra Podeanu			CONSTRUIRE SI AMENAJARE SPATII EXTERIOARE MULTIFUNCTIONALE EDUCATIVE PENTRU GRADINITE SI CRESE		+D.T.A.C +D.T.O.E	
PROIECTAT	arh. Sandra Podeanu			Titlu plansa:			
DESENAT	arh. Sandra Podeanu			PLAN INCADRARE IN ZONA		A 01	
			Data: Dec. 2020				