


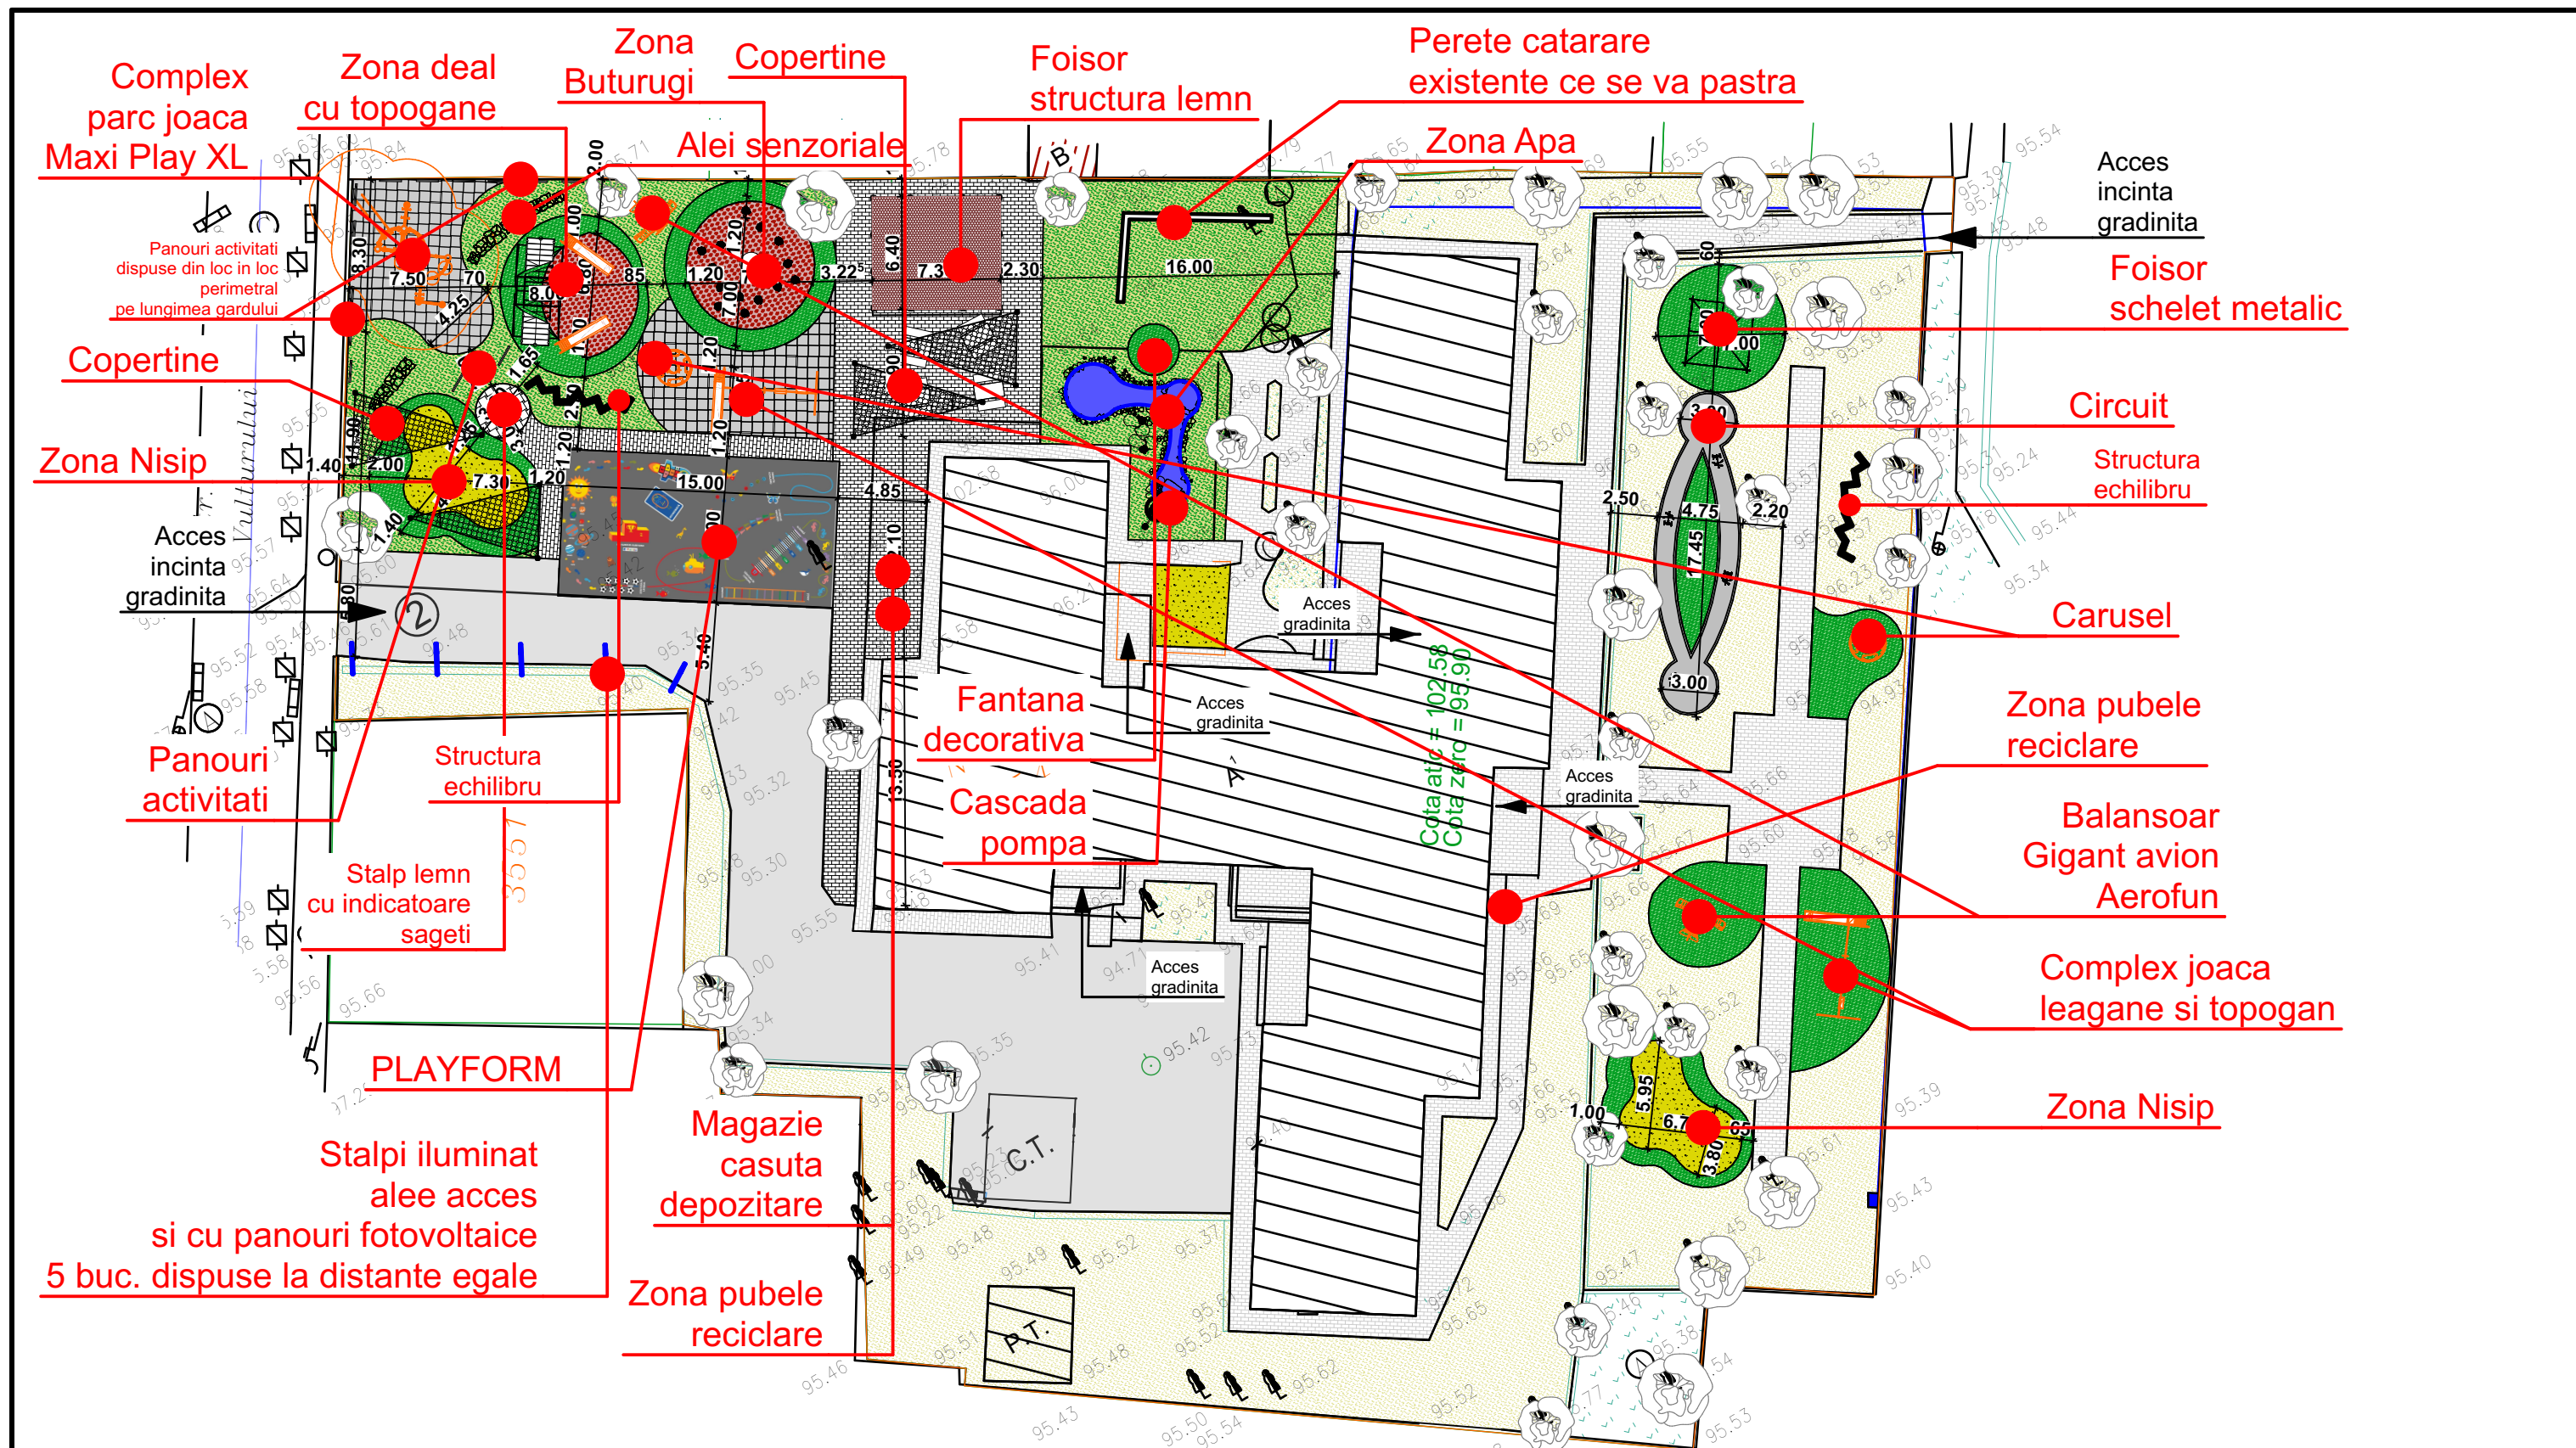

VERIFICATORI/ EXPERT		Nume	Semnătura	Cerința	REFERAT/EXPERTIZA NR./DATA		
Proiectant:  PODEANU A. SANDRA-MIHAELA BIROU INDIVIDUAL DE ARHITECTURA Str. Scarisorii, Nr. 13, Com. Cislau, Jud. Buzau C.I.F. 41817428 Tel.: 0746 198 359 Email: arhitectura.buzau@gmail.com					Beneficiar: GRADINITA CU PROGRAM PRELUNGIT SI CAMIN NR .09 Amplasament: Str. Vulturului Nr 24, Municipiul Buzau, Judetul Buzau		PR.NR. 38/2020
SPECIFICATIE	Nume	Semnatura	Scara: 1:350	Titlu proiect: CONSTRUIRE SI AMENAJARE SPATII EXTERIOARE MULTIFUNCTIONALE EDUCATIVE PENTRU GRADINITE SI CRESE		Faza D.T.A.C. +D.T.O.E. +P.T.	
SEF PROIECT	arh. Sandra Podeanu		Data: Dec. 2020	Titlu plansa: PLAN AMENAJARE GENERAL		A 03	
PROIECTAT	arh. Sandra Podeanu						
DESENAT	arh. Sandra Podeanu						