


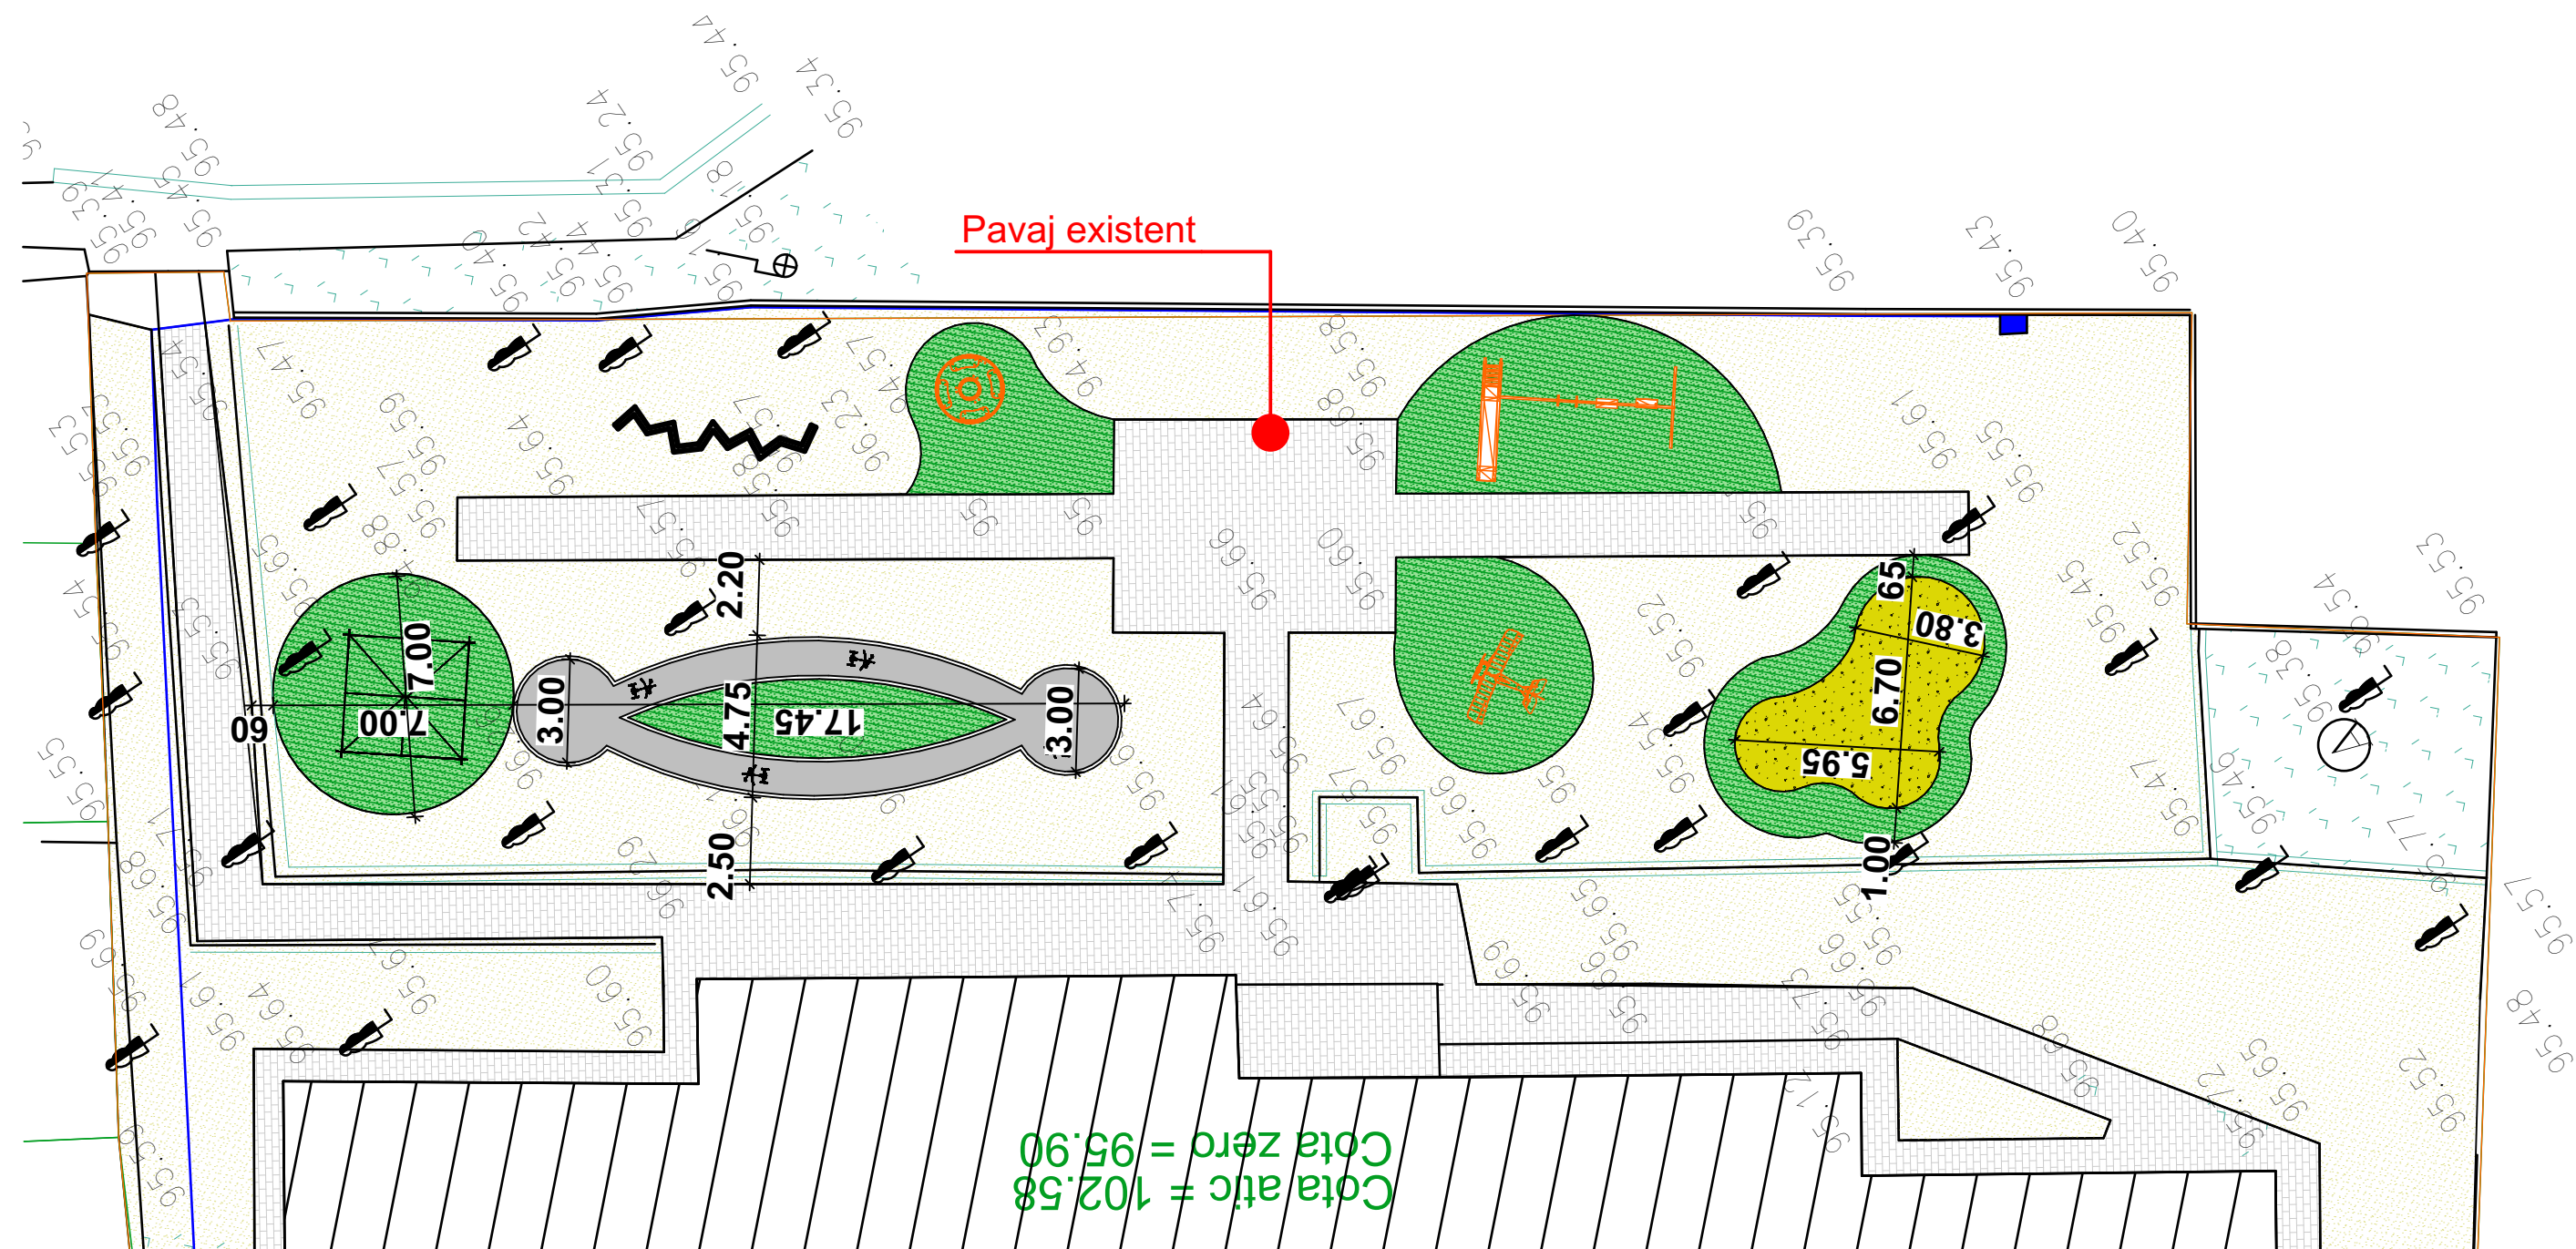

Interventia pe aceasta zona este redusa.  
Amenajarea propusa va pastra pavajul existent.  
Se vor amplasa zonele de activitati pe spatiul verde existent.

| VERIFICATORI/<br>EXPERT   |                     | Nume      | Semnătura             | Cerința   | REFERAT/EXPERTIZA<br>NR./DATA   |  |                                        |
|---|---------------------|-----------|-----------------------|---|---|--|----------------------------------------|
|   |                     |           |                       |   |   |  |                                        |
| Proiectant:<br><div></div> <b>PODEANU A. SANDRA-MIHAELA</b><br><b>BIROU INDIVIDUAL DE ARHITECTURA</b><br>Str. Scarisorii, Nr. 13, Com. Cislau, Jud. Buzau<br>C.I.F. 41817428    Tel.: 0746 198 359<br>Email: arhitectura.buzau@gmail.com |                     |           |                       |   | Beneficiar:<br><b>GRADINITA CU PROGRAM<br/>PRELUNGIT SI CAMIN NR .09</b><br>Amplasament:<br>Str. Vulturului Nr 24,<br>Municipiul Buzau, Judetul Buzau |  | PR.NR.<br>38/2020                      |
| SPECIFICATIE   | Nume                | Semnatura | Scara:<br>1:200       | Titlu proiect:<br><b>CONSTRUIRE SI AMENAJARE SPATII<br/>EXTERIOARE MULTIFUNCTIONALE<br/>EDUCATIVE PENTRU GRADINITE SI CRESE</b> |   |  | Faza<br>D.T.A.C.<br>+D.T.O.E.<br>+P.T. |
| SEF PROIECT   | arh. Sandra Podeanu |           | Data:<br>Dec.<br>2020 | Titlu plansa:<br><b>PLAN AMENAJARE<br/>DETALIU 02</b>                                                                           |   |  | <b>A 05</b>                            |
| PROIECTAT   | arh. Sandra Podeanu |           |                       |   |   |  |                                        |
| DESENAT   | arh. Sandra Podeanu |           |                       |   |   |  |                                        |