
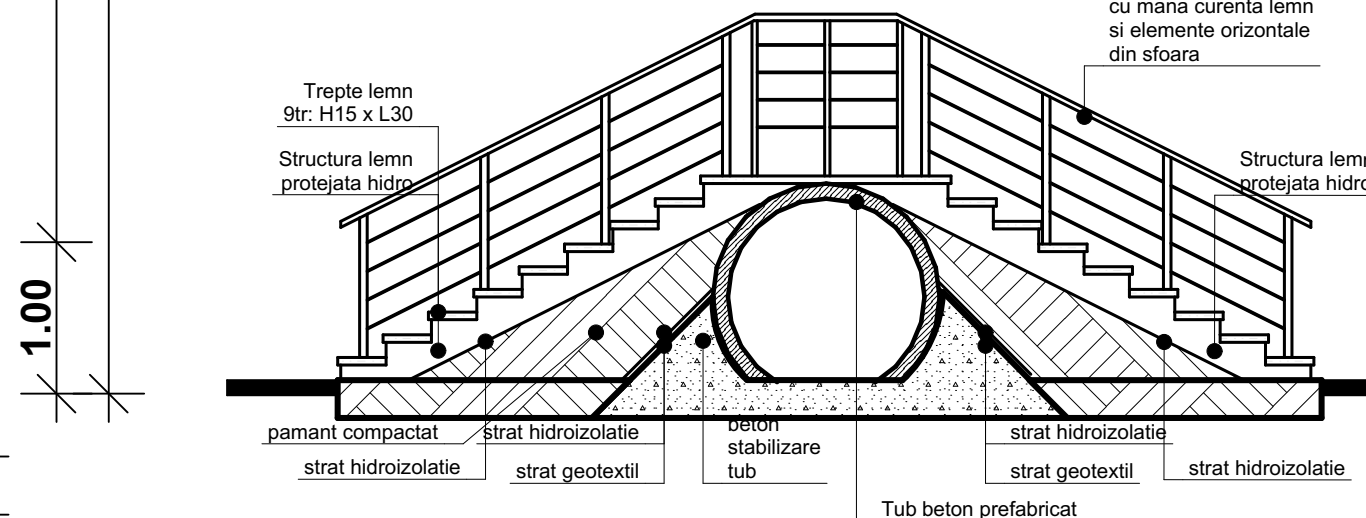
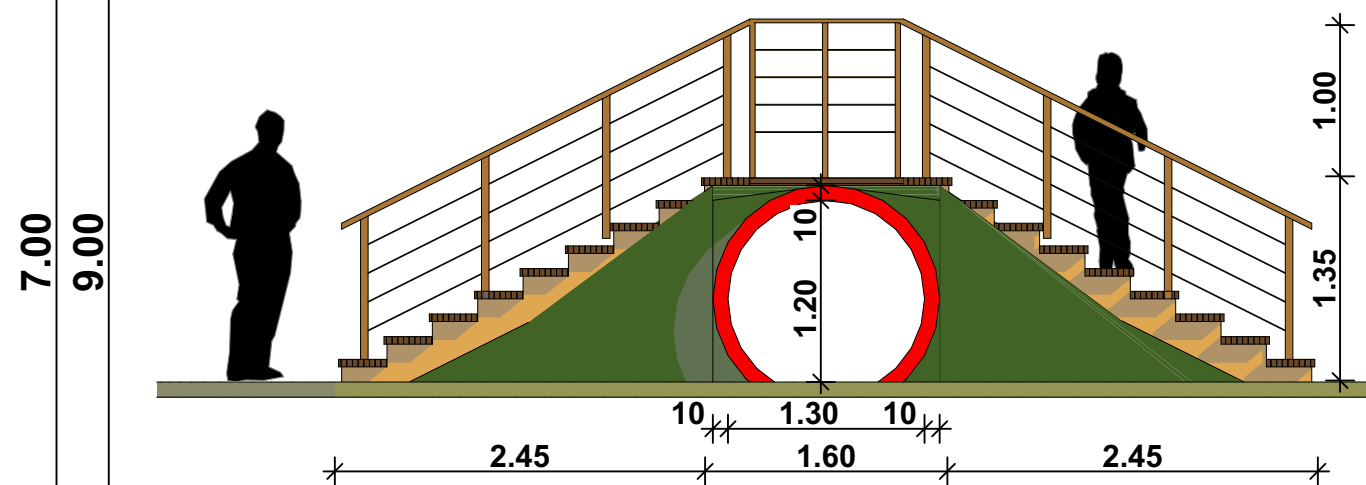
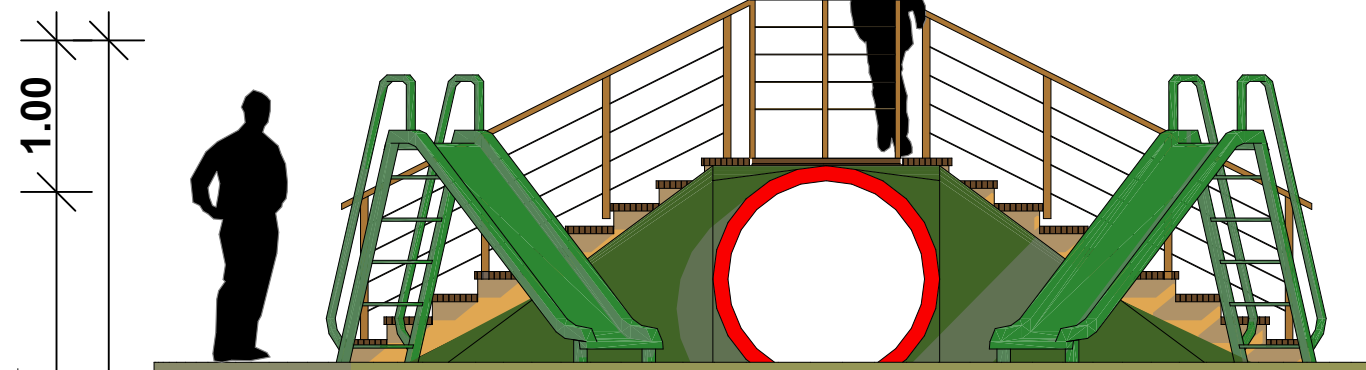


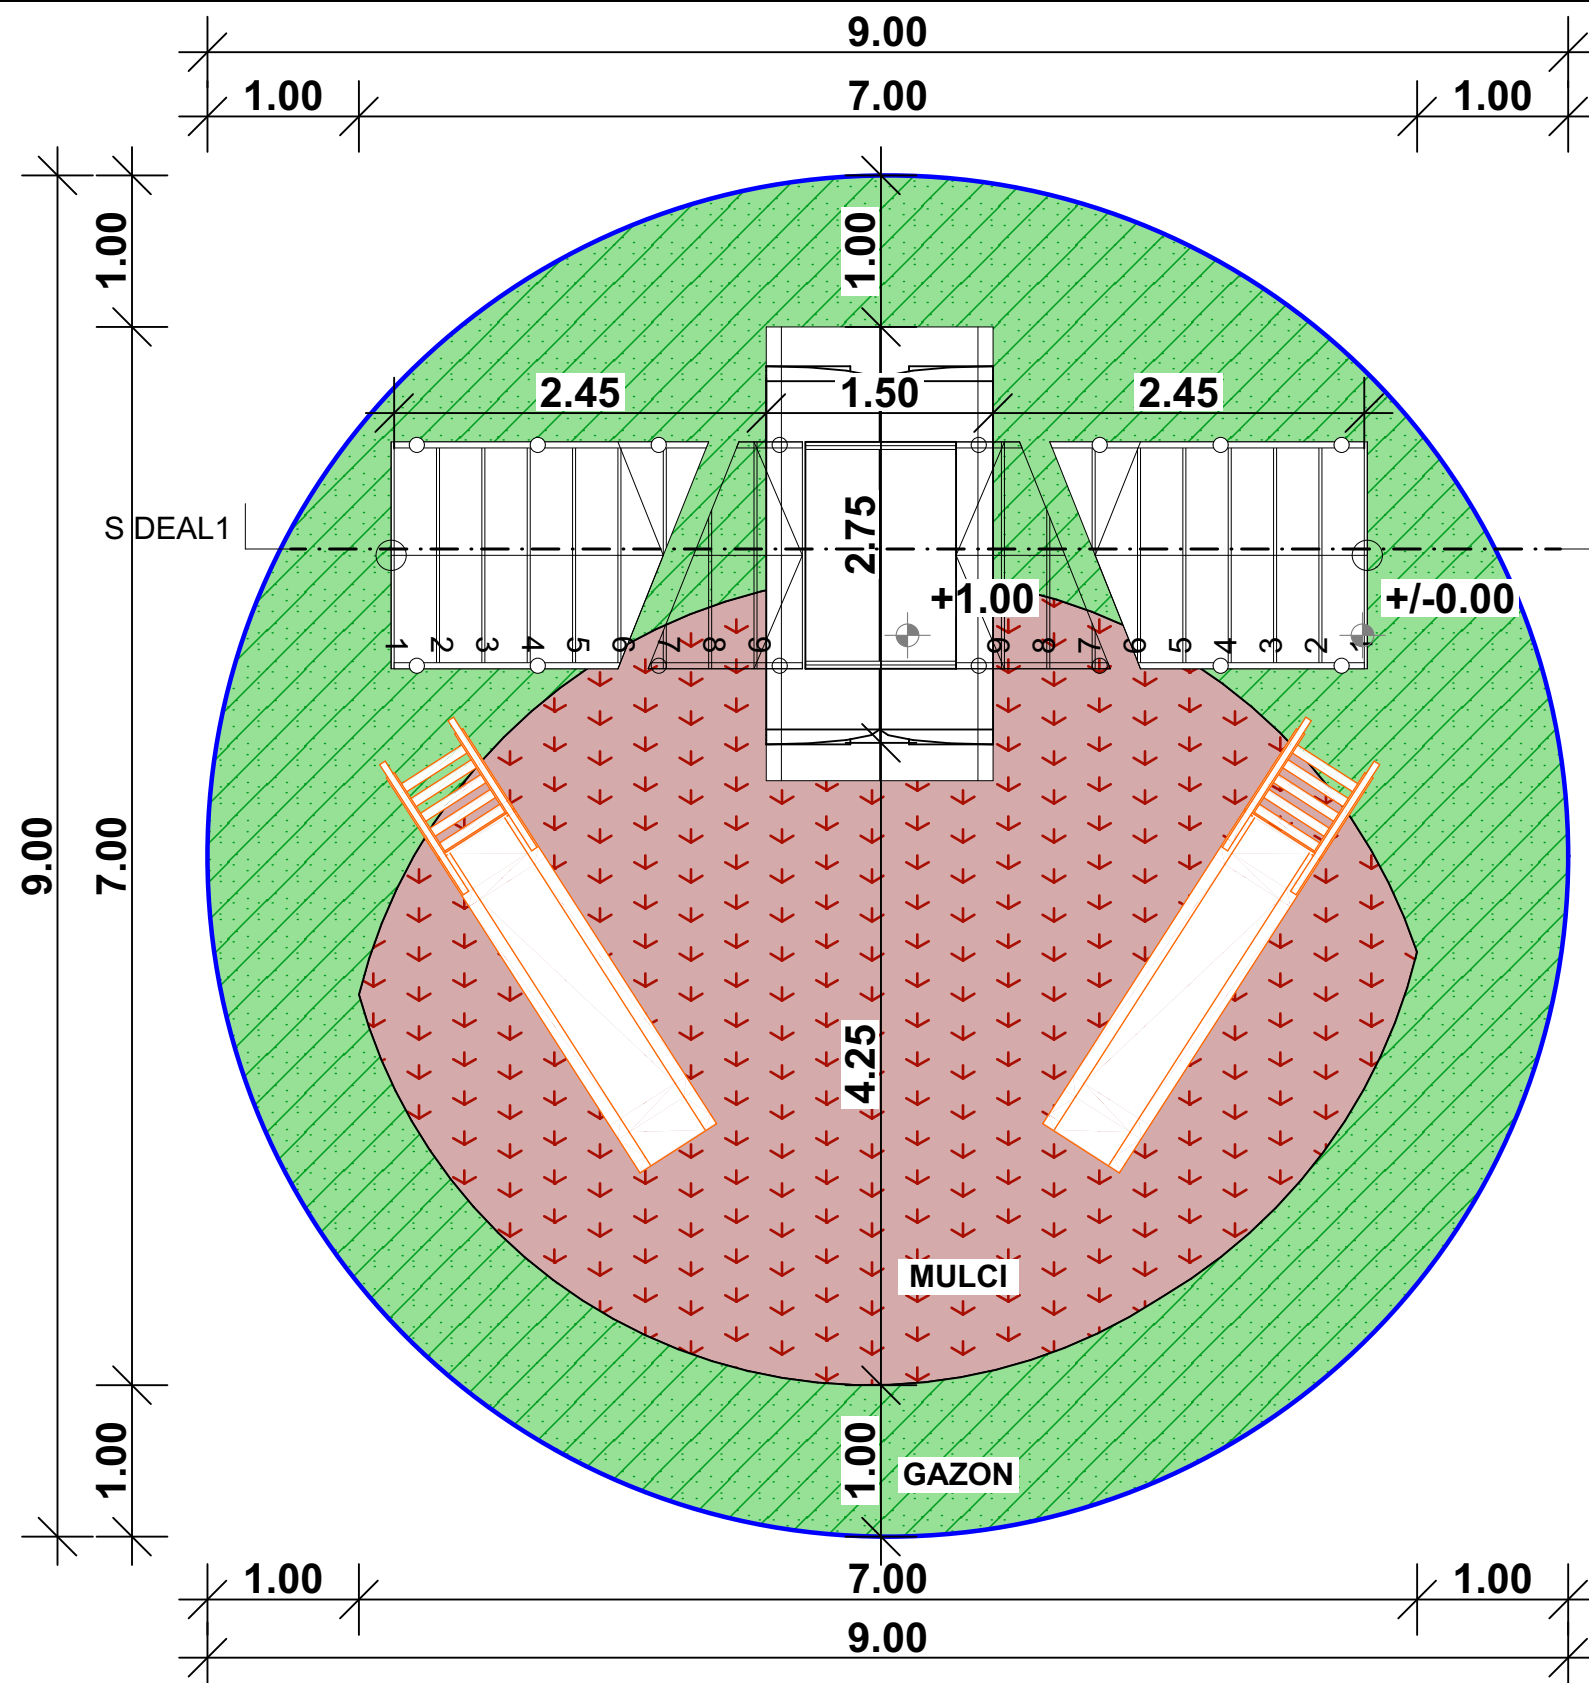

VERIFICATORI/ EXPERT	Nume	Semnătura	Cerința	REFERAT/EXPERTIZA NR./DATA	
Proiectant:	PODEANU A. SANDRA-MIHAELA BIROU INDIVIDUAL DE ARHITECTURA Str. Scarisorii, Nr. 13, Com. Cislau, Jud. Buzau C.I.F. 41817428 Tel.: 0746 198 359 Email: arhitectura.buzau@gmail.com			Beneficiar:	PR.NR.
				GRADINITA CU PROGRAM PRELUNGIT SI CAMIN NR .09	38/2020
				Amplasament:	Faza
				Str. Vulturului Nr 24, Municipiul Buzau, Judetul Buzau	D.T.A.C.
SPECIFICATIE	Nume	Semnatura	Scara:	Titlu proiect:	+D.T.O.E.
SEF PROIECT	arh. Sandra Podeanu		1:50	CONSTRUIRE SI AMENAJARE SPATII EXTERIOARE MULTIFUNCTIONALE EDUCATIVE PENTRU GRADINITE SI CRESE	+P.T.
PROIECTAT	arh. Sandra Podeanu		Data:	Titlu plansa:	
DESENAT	arh. Sandra Podeanu		Dec. 2020	DETALIU DEAL CU TREPTE	A 08