
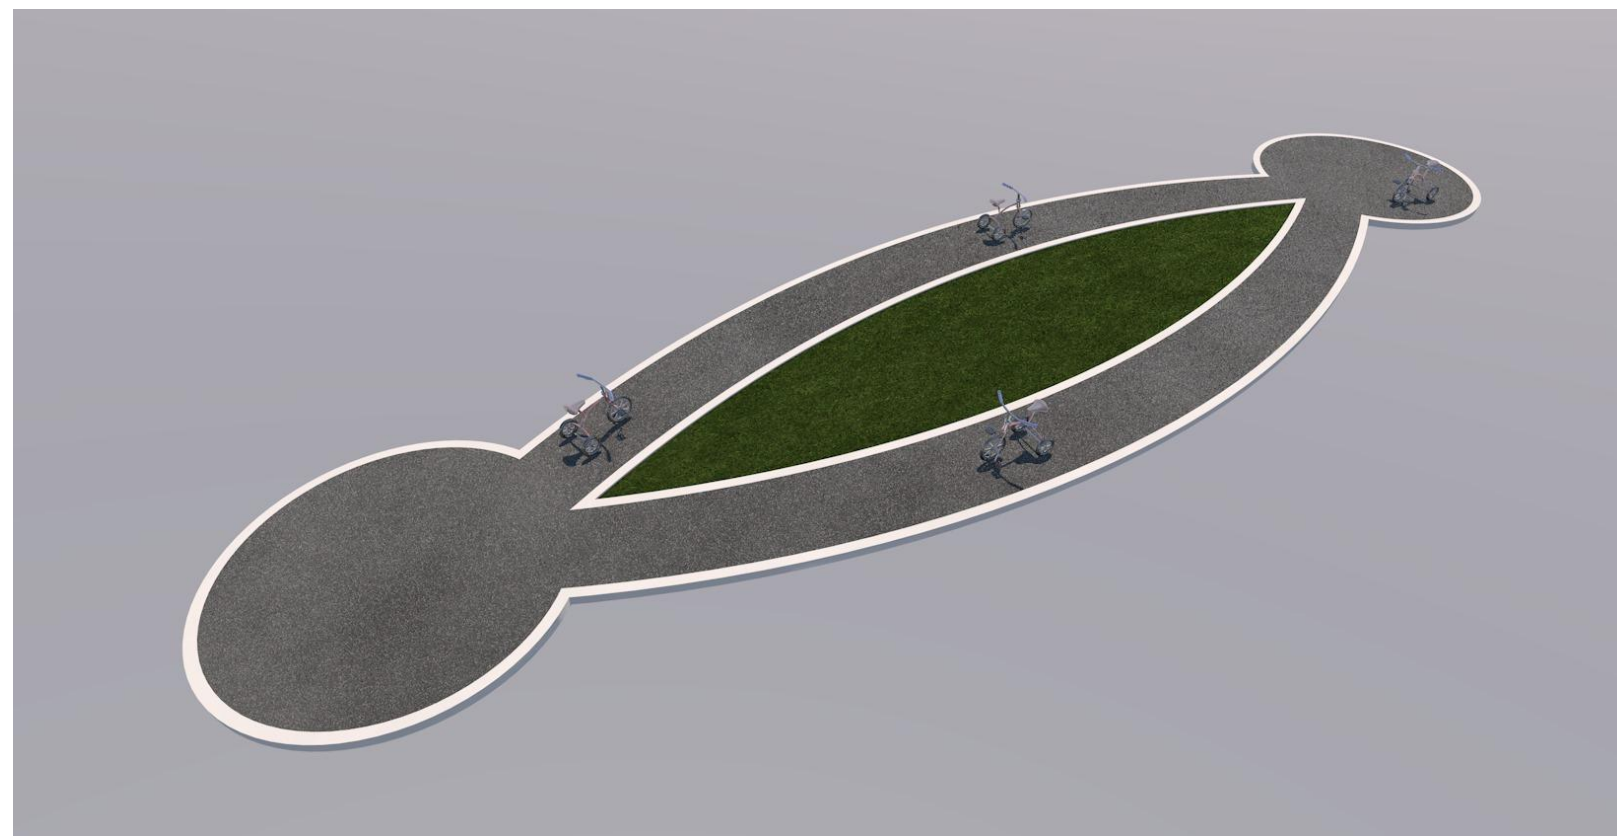


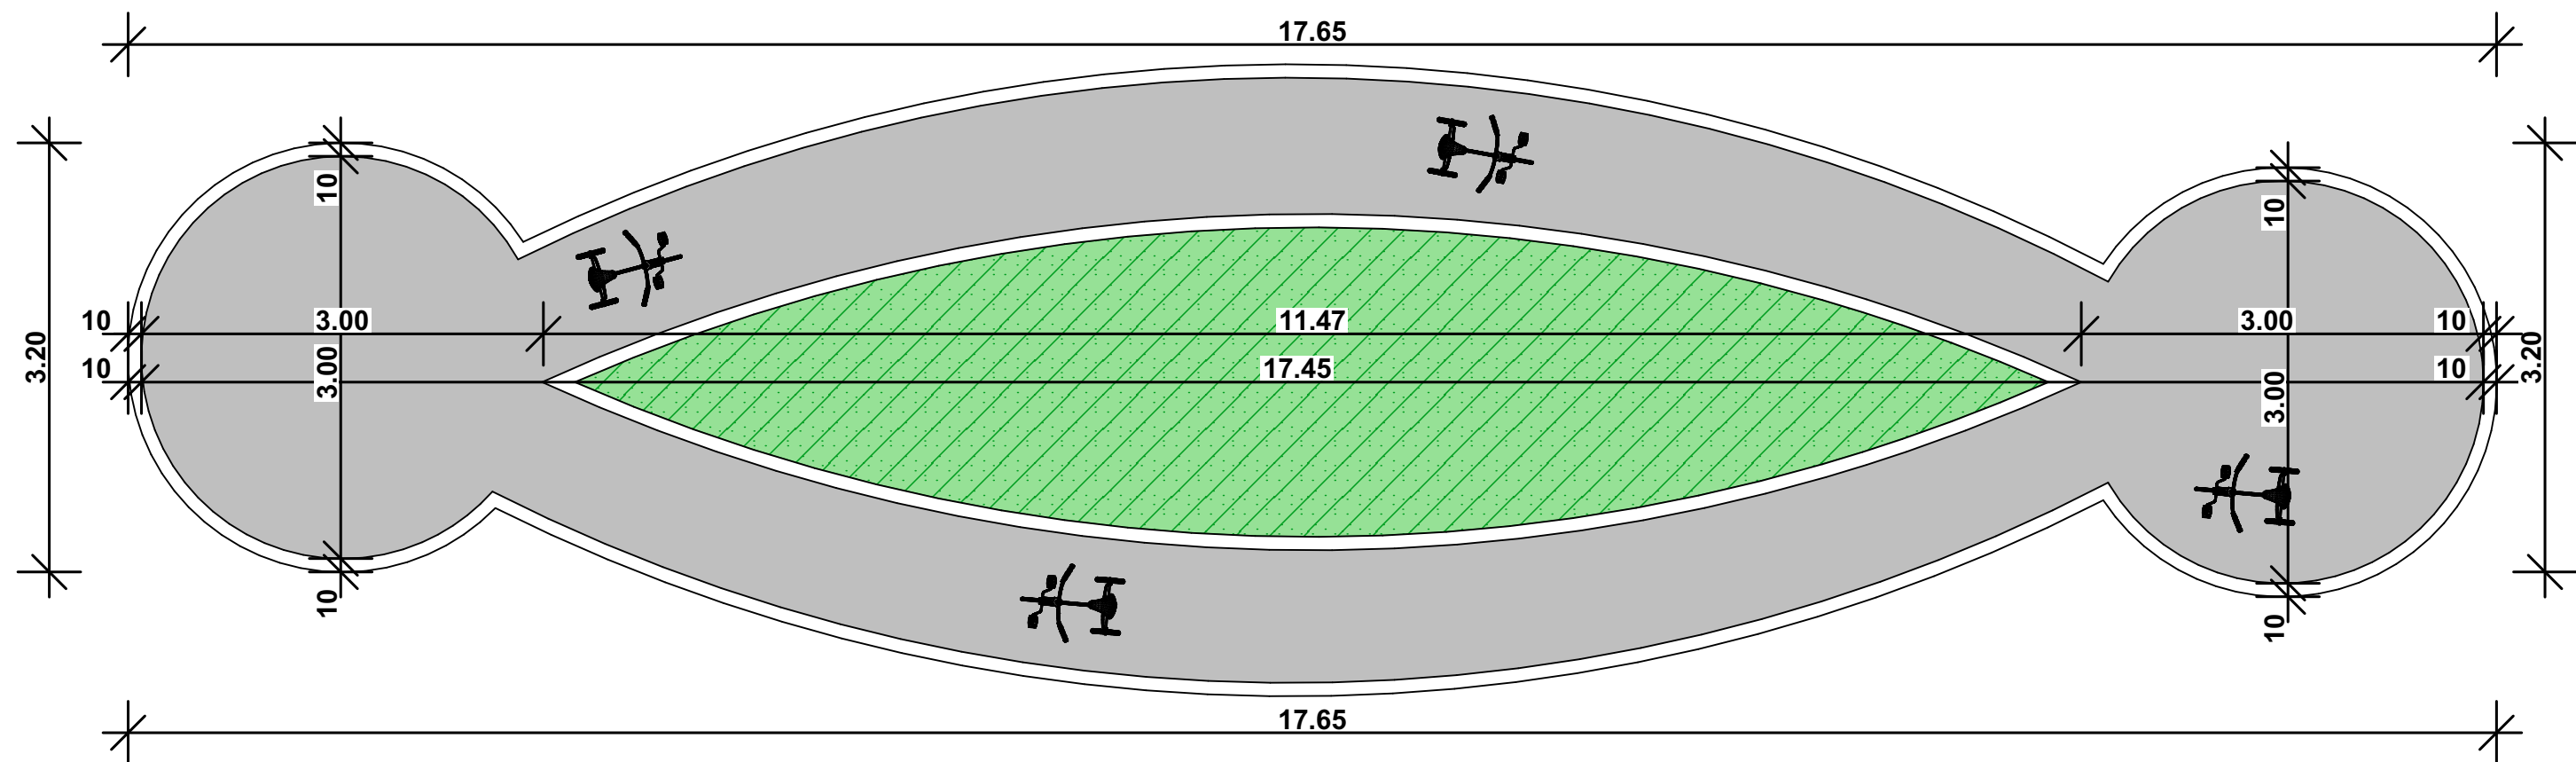

DETALIU CIRCUIT:

Se va amenaja un traseu care va simula, la o scara mai mica, un circuit auto. El va fi realizat din imbracaminte asfaltica si cu marcajele aferente din vopsea speciala pentru asfalt.
Vor fi amplasate semne de circulatie, prefabricate.

VERIFICATORI/ EXPERT	Nume	Semnătura	Cerința	REFERAT/EXPERTIZA NR./DATA	
Proiectant:				Beneficiar:	PR.NR.
 PODEANU A. SANDRA-MIHAELA BIROU INDIVIDUAL DE ARHITECTURA Str. Scarisorii, Nr. 13, Com. Cislau, Jud. Buzau C.I.F. 41817428 Tel.: 0746 198 359 Email: arhitectura.buzau@gmail.com				GRADINITA CU PROGRAM PRELUNGIT SI CAMIN NR .09	38/2020
				Amplasament:	
				Str. Vulturului Nr 24, Municipiul Buzau, Judetul Buzau	
				Titlu proiect:	Faza
SPECIFICATIE	Nume	Semnatura	Scara:	CONSTRUIRE SI AMENAJARE SPATII EXTERIOARE MULTIFUNCTIONALE EDUCATIVE PENTRU GRADINITE SI CRESE	D.T.A.C. +D.T.O.E. +P.T.
SEF PROIECT	arh. Sandra Podeanu		1:50		
PROIECTAT	arh. Sandra Podeanu				
DESENAT	arh. Sandra Podeanu				
				Titlu plansa:	A 09
				DETALIU CIRCUIT	