
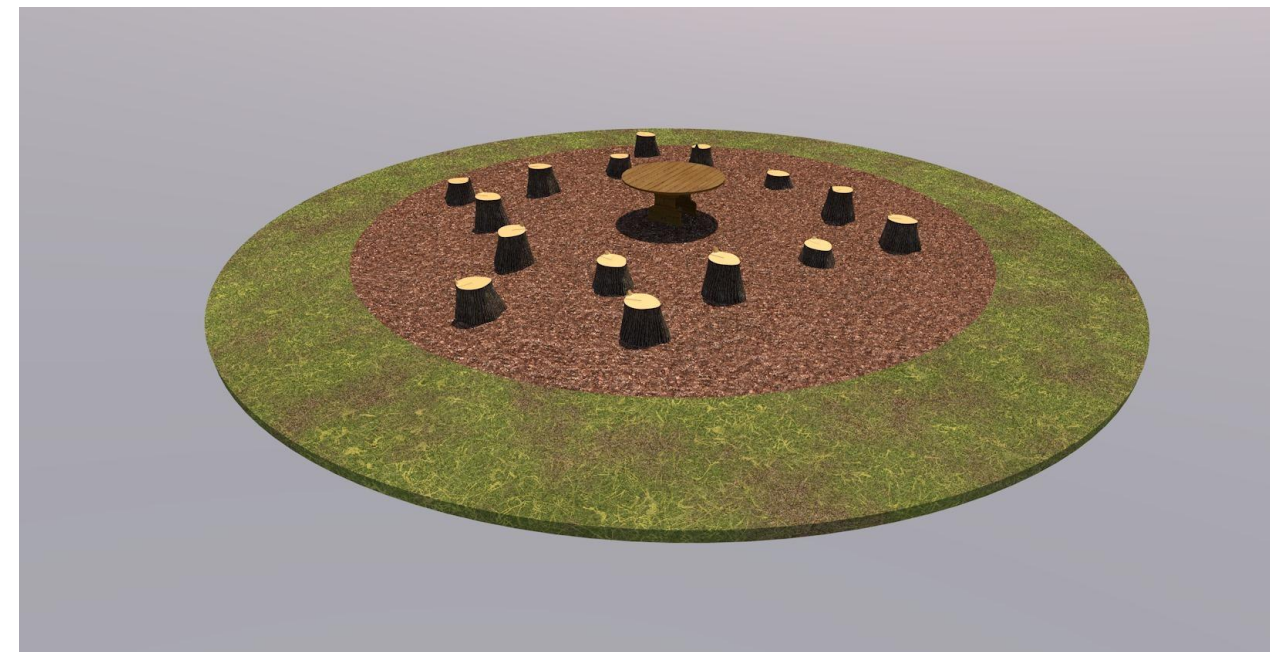


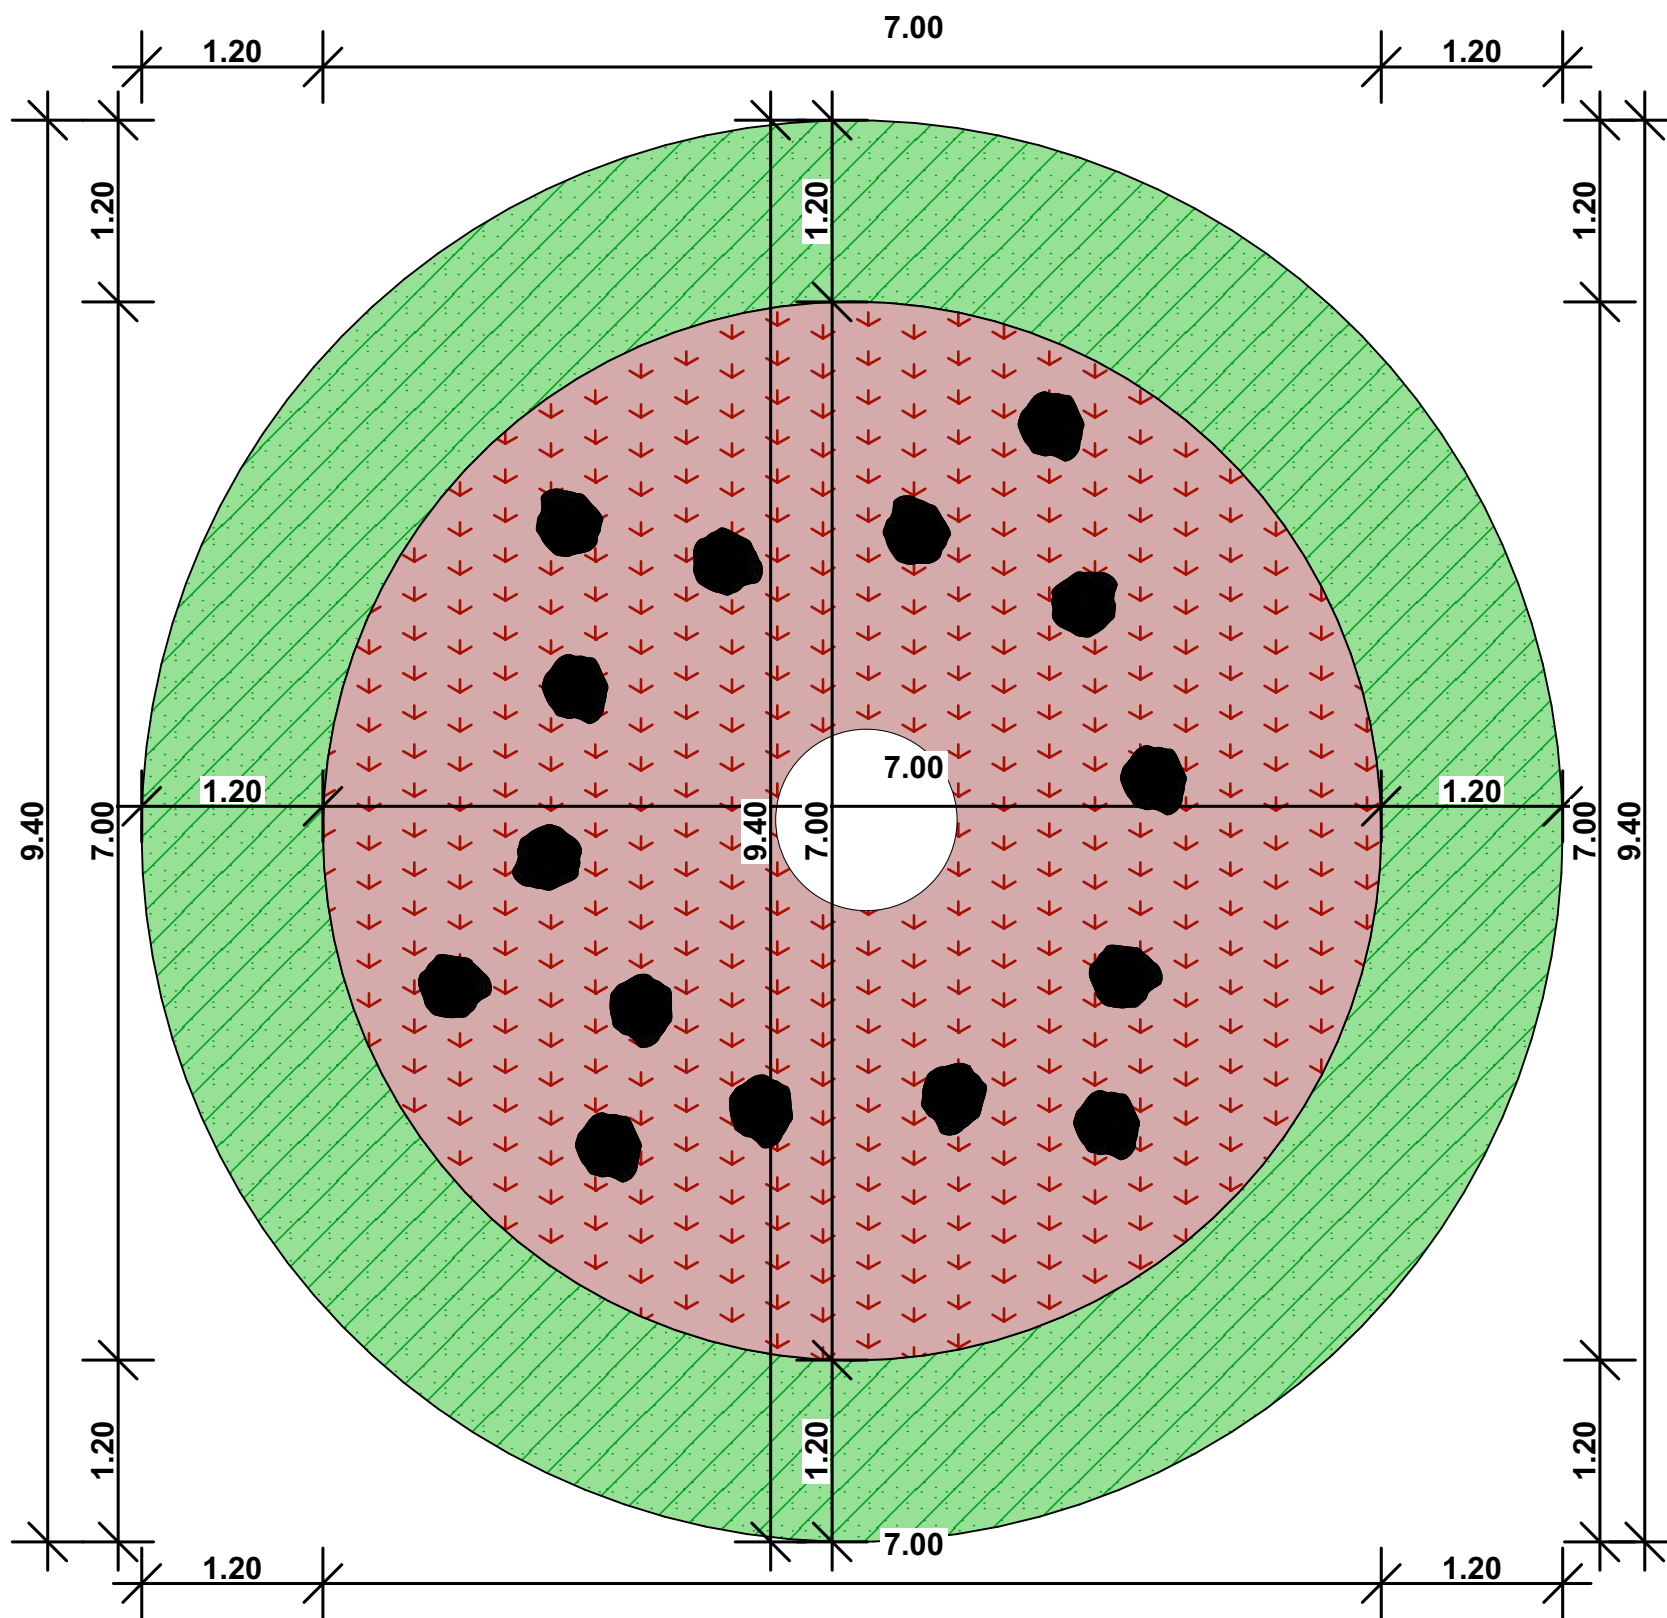

DETALIU ZONA BUTURUGI:

Se va amenaja un cerc cu diamentru de 7 m.

El va fi avea o suprafata acoperita cu mulci. Perimetrul de gazon va fi adaptat in functie de posibilitati, pe baza distantelor ramase intre zonele cu care se invecineaza.

Vor fi amplasate aleatoriu buturugi in jurul unei mese/panou central.

VERIFICATORI/ EXPERT	Nume	Semnătura	Cerința	REFERAT/EXPERTIZA NR./DATA	
Proiectant:  PODEANU A. SANDRA-MIHAELA BIROU INDIVIDUAL DE ARHITECTURA Str. Scarisorii, Nr. 13, Com. Cislau, Jud. Buzau C.I.F. 41817428 Tel.: 0746 198 359 Email: arhitectura.buzau@gmail.com				Beneficiar: GRADINITA CU PROGRAM PRELUNGIT SI CAMIN NR .09 Amplasament: Str. Vulturului Nr 24, Municipiul Buzau, Judetul Buzau	PR.NR. 38/2020
SPECIFICATIE	Nume	Semnatura	Scara: 1:50	Titlu proiect: CONSTRUIRE SI AMENAJARE SPATII EXTERIOARE MULTIFUNCTIONALE EDUCATIVE PENTRU GRADINITE SI CRESE Titlu plansa: DETALIU ZONA BUTURUGI	Faza D.T.A.C. +D.T.O.E. +P.T. A 10
SEF PROIECT	arh. Sandra Podeanu				
PROIECTAT	arh. Sandra Podeanu				
DESENAT	arh. Sandra Podeanu		Data: Dec. 2020		