


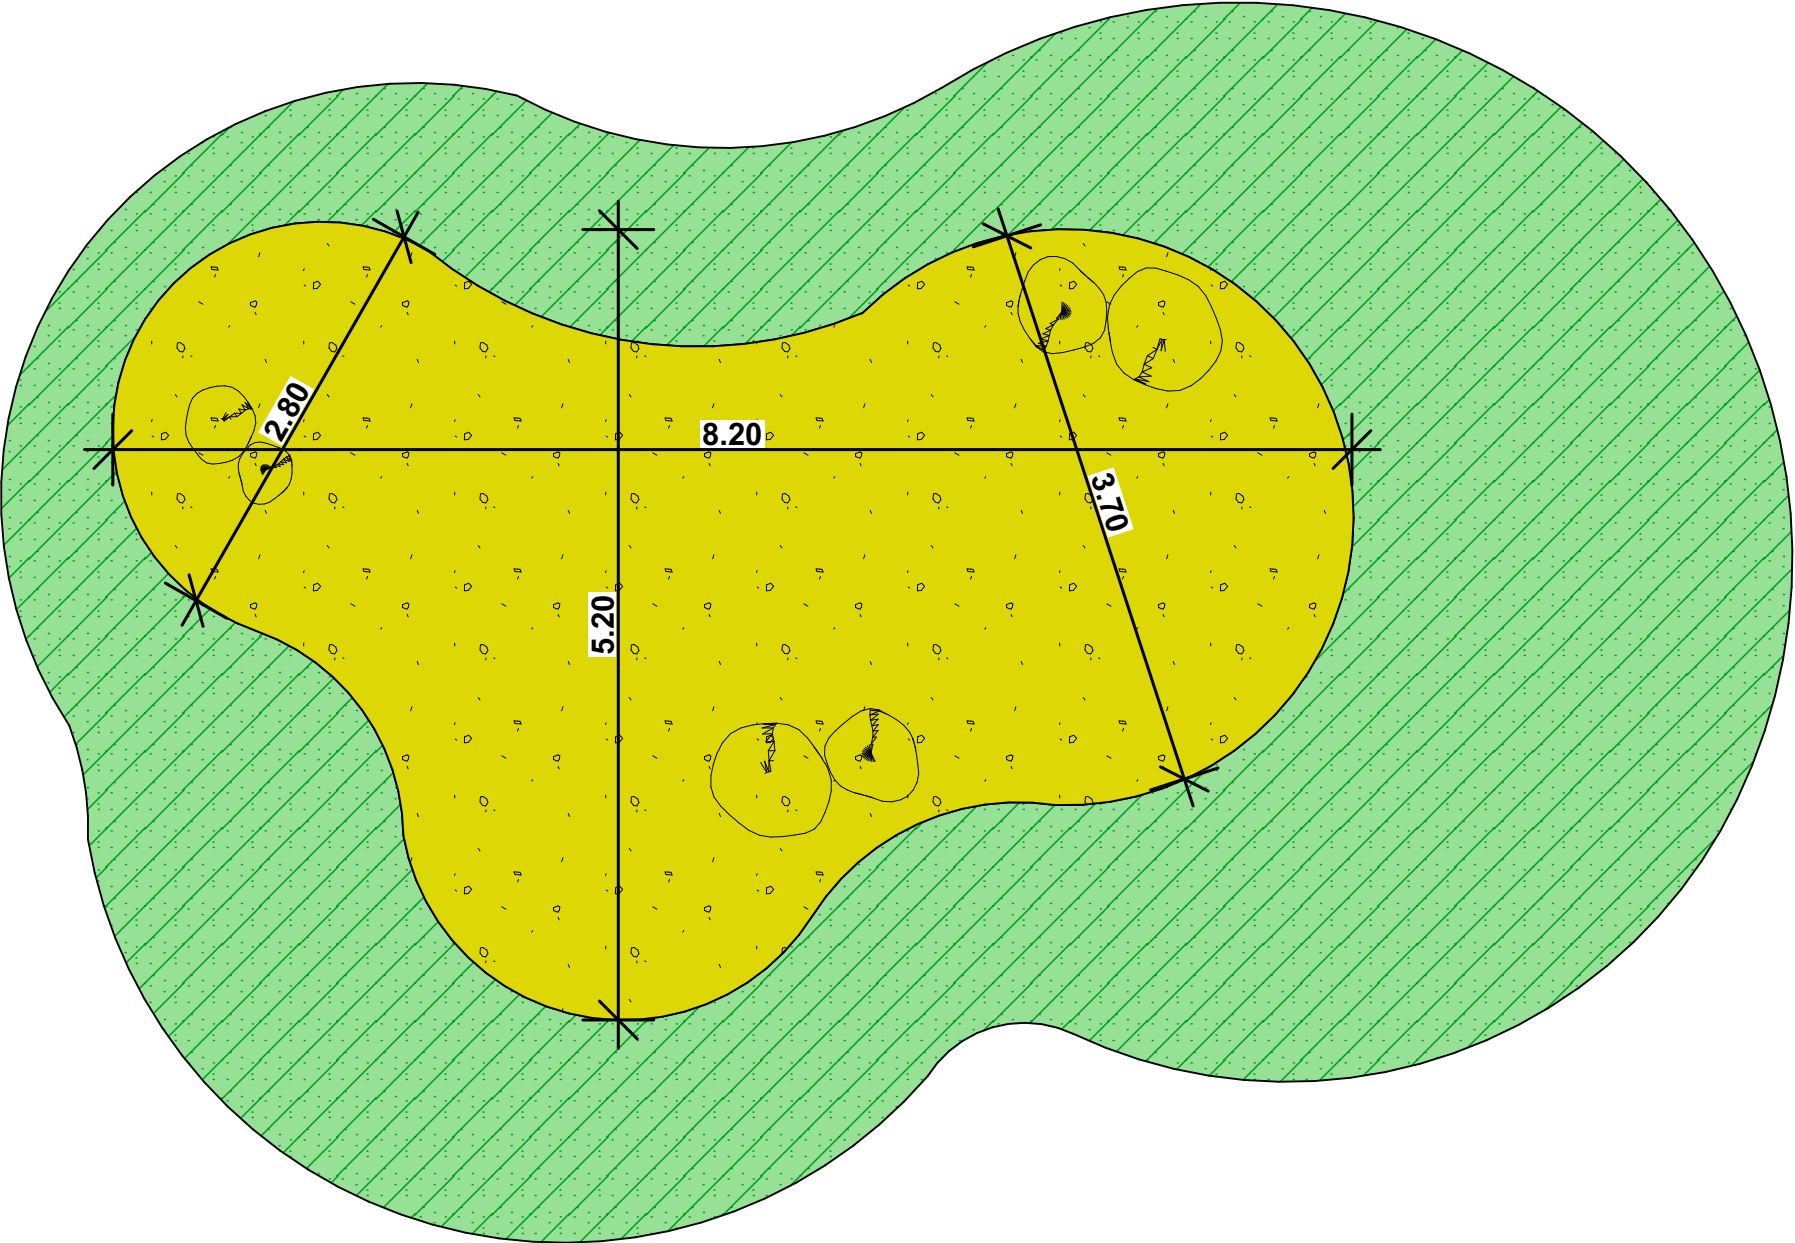

DETALIU ZONA NISIP:
Se va amenaja o zona ce nu va avea o forma regulata. Se doreste obtinerea unui spatiu cu forme organice, curbate.
El va fi avea o suprafata acoperita cu nisip si pietre de diferite dimensiuni. Perimetrul de gazon va fi adaptat in functie de posibilitati, pe baza distantelor ramase intre zonele cu care se invecineaza. Vor fi amplasate aleatoriu pietre si denivelari.

VERIFICATORI/ EXPERT		Nume	Semnătura	Cerința	REFERAT/EXPERTIZA NR./DATA		
Proiectant:  PODEANU A. SANDRA-MIHAELA BIROU INDIVIDUAL DE ARHITECTURA Str. Scarisorii, Nr. 13, Com. Cislau, Jud. Buzau C.I.F. 41817428 Tel.: 0746 198 359 Email: arhitectura.buzau@gmail.com					Beneficiar: GRADINITA CU PROGRAM PRELUNGIT SI CAMIN NR .09 Amplasament: Str. Vulturului Nr 24, Municipiul Buzau, Judetul Buzau		PR.NR. 38/2020
SPECIFICATIE	Nume	Semnatura	Scara: 1:50	Titlu proiect: CONSTRUIRE SI AMENAJARE SPATII EXTERIOARE MULTIFUNCTIONALE EDUCATIVE PENTRU GRADINITE SI CRESE		Faza D.T.A.C. +D.T.O.E. +P.T.	
SEF PROIECT	arh. Sandra Podeanu			Titlu plansa: DETALIU ZONA NISIP		A 11	
PROIECTAT	arh. Sandra Podeanu						
DESENAT	arh. Sandra Podeanu						
			Data: Dec. 2020				