


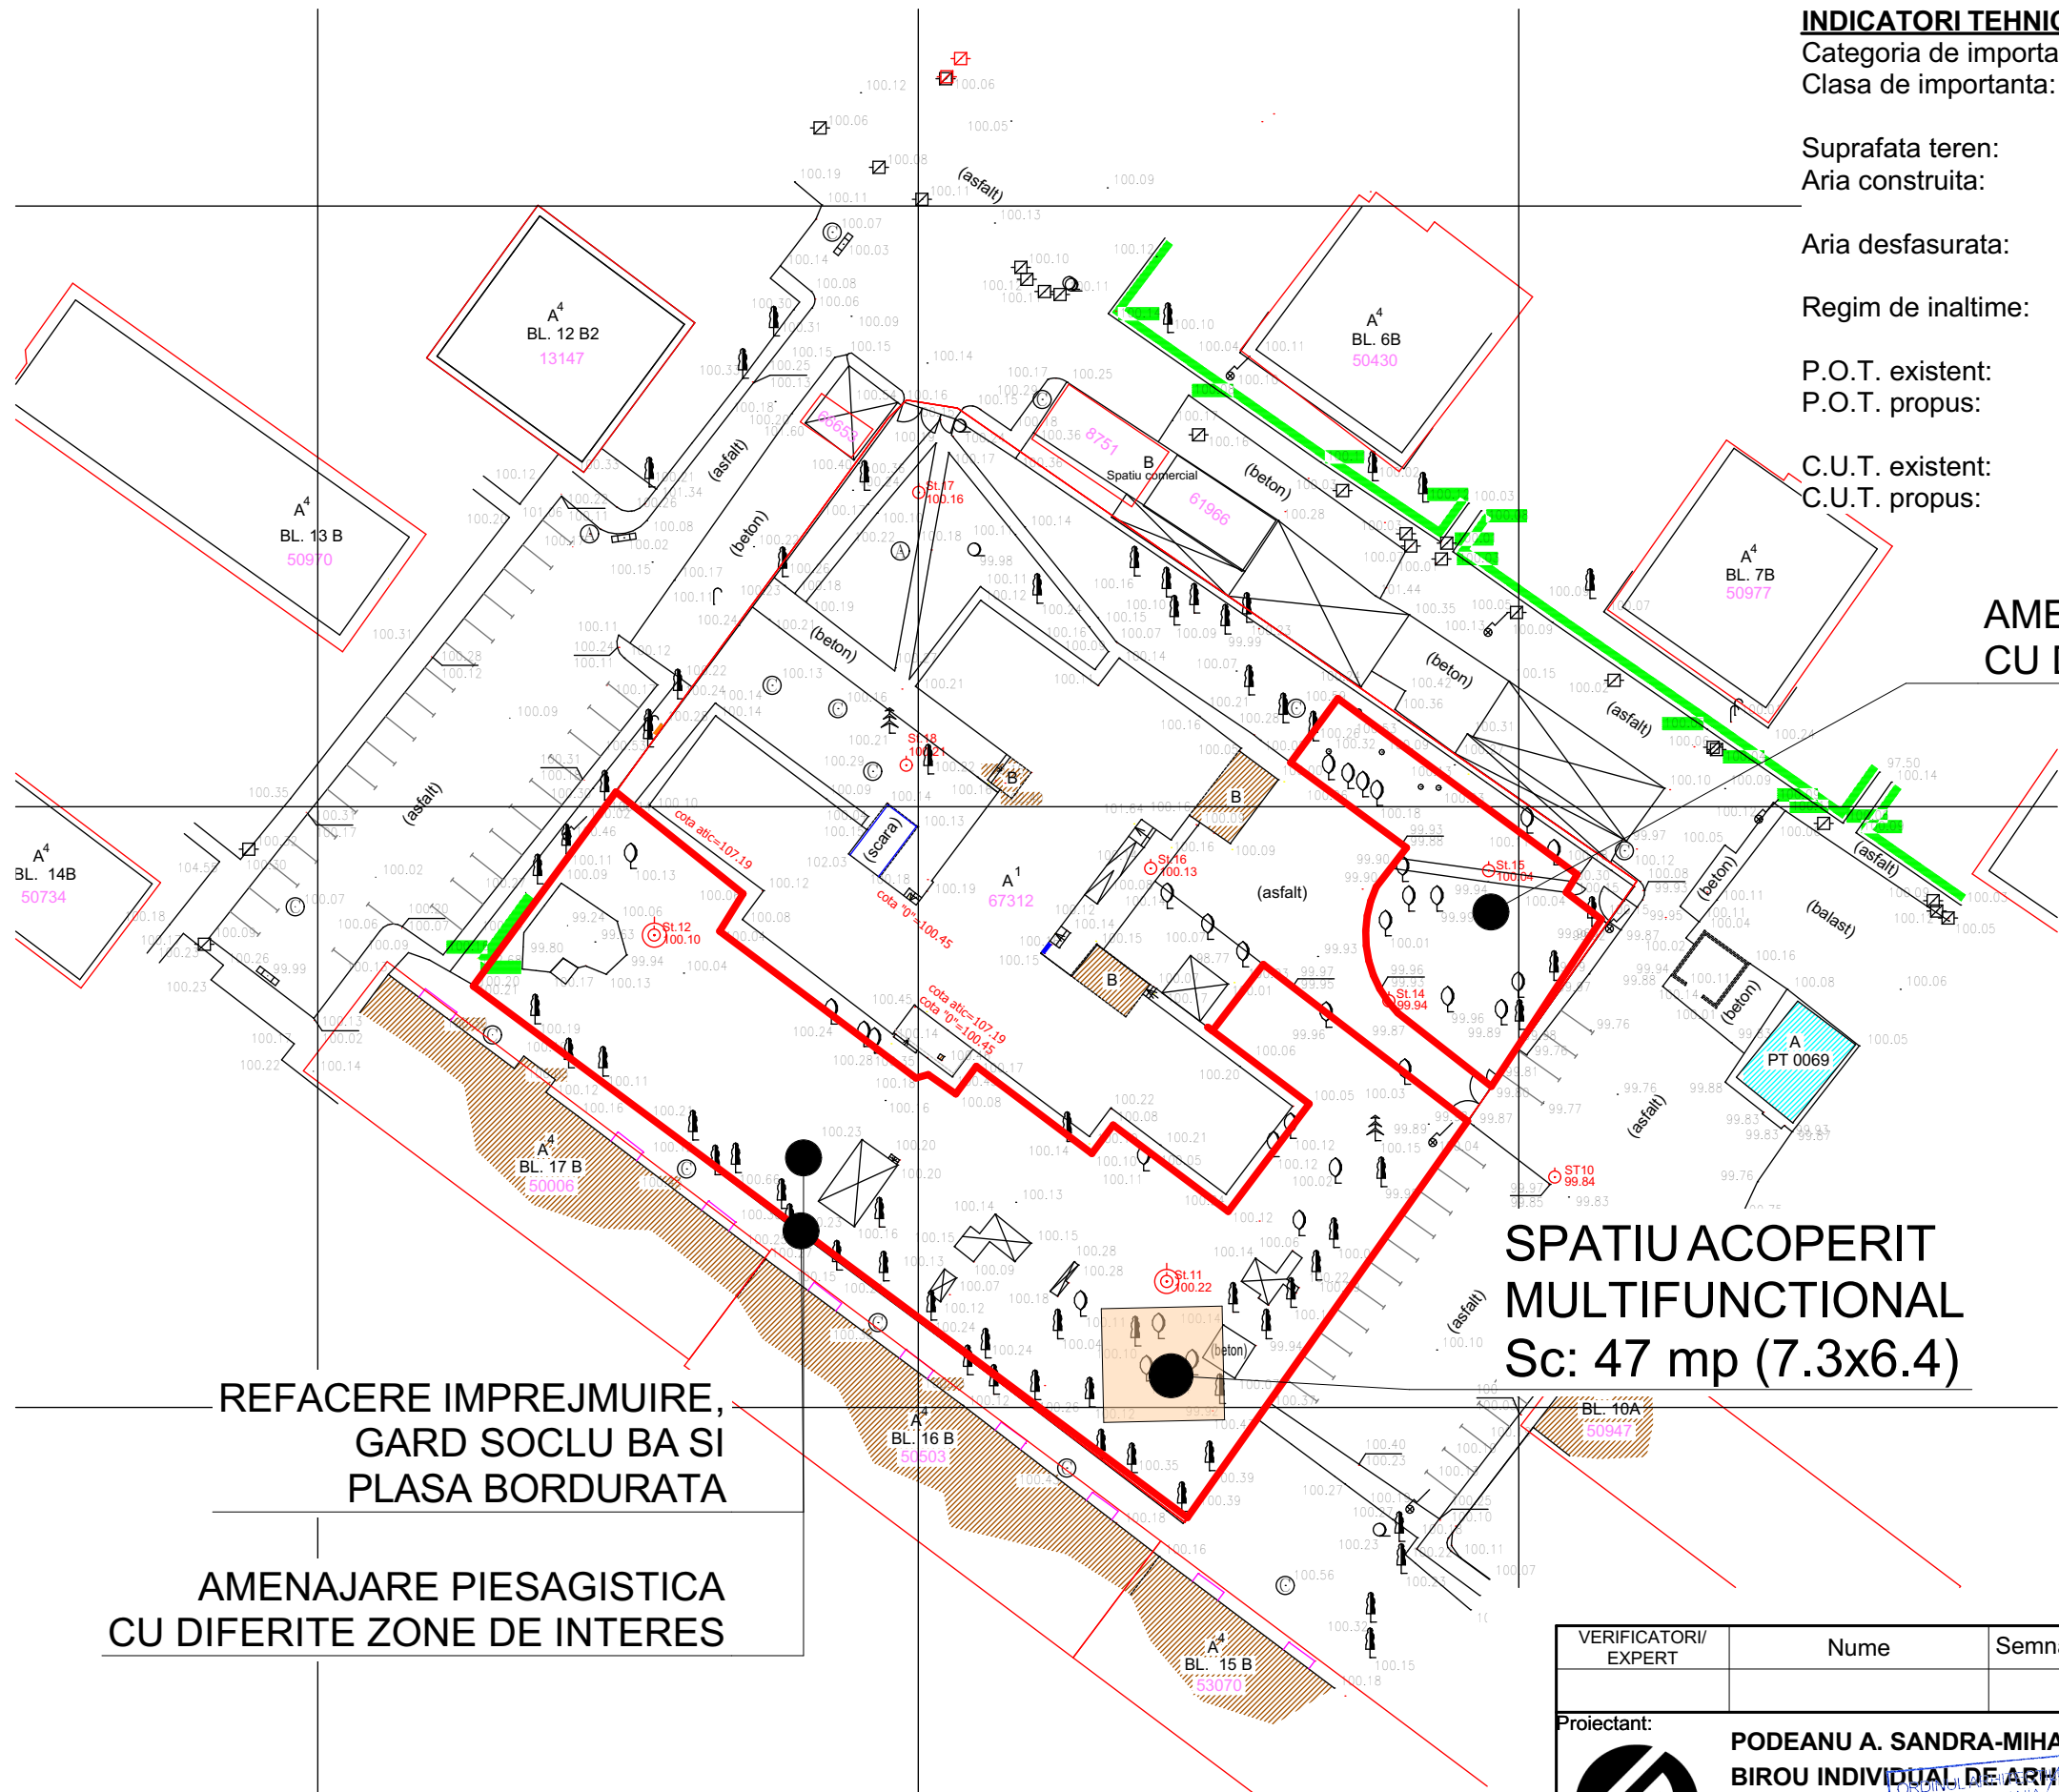

INDICATORI TEHNICI:

Categoria de importanta: D
Clasa de importanta: IV

Suprafata teren: 4697 m²
Aria construita: Exist: 998 m² Propus: 998 +47 = 1045 m²

Aria desfasurata: Exist: 1969m² Propus: 1969+47= 2016 m²

Regim de inaltime: Exist:P+1 Propus: P+1 si P

P.O.T. existent: 21.25 %
P.O.T. propus: 22.25%

C.U.T. existent: 0.419
C.U.T. propus: 0.429

**AMENAJARE PIESAGISTICA
CU DIFERITE ZONE DE INTERES**

Legenda :

99.75	Punct radiat
ST11 99.84	Punct de statie materializat prin pichet metalic
	Arbore ornamental
	Brad
	Nuc
	Contor gaze
	Tablou electric
	Capac gaze
	Aerisire gaze
	Stalp din metal
	Lampodar
	Camin de vizitare apa
	Camin de vizitare canalizare
	Camin de vizitare telefonie
	Rigola
	Gard din plasa de sirma
	Limita numere cadastrale

**SPATIU ACOPERIT
MULTIFUNCTIONAL
Sc: 47 mp (7.3x6.4)**

**REFACERE IMPREJMUIRE,
GARD SOCLU BA SI
PLASA BORDURATA**

**AMENAJARE PIESAGISTICA
CU DIFERITE ZONE DE INTERES**

Construire si amenajarea de spatii exterioare multifunctionale educative si crearea de facilitati pentru petrecerea timpului in aer liber.
Posibilitatea de a transfera multe activitati in aer liber, lucru ce face posibila atat micșorarea numarului de copii in grupe cat si distantarea fizica, fara a avea repercursiunile izolarii. Copii vor avea un spatiu generos unde pot fi impreuna in numar mare, dar la distante sigure.

VERIFICATORI/ EXPERT	Nume	Semnătura	Cerința	REFERAT/EXPERTIZA NR./DATA	
Proiectant:	PODEANU A. SANDRA-MIHAELA BIROU INDIVIDUAL DE ARHITECTURA Str. Scarisorii, Nr. 13, Com. Cislau, Jud. Buzau C.I.F. 41817428 Tel.: 0746 198 388 Email: arhitectura.buzau@gmail.com			Beneficiar:	PR.NR. 39/2020
				GRADINITA CU PROGRAM PRELUNGIT SI CAMIN NR .07	
				Amplasament: Cart Micro 14, Municipiul Buzau, Judetul Buzau	
SPECIFICATIE	Nume	Semnătura		Titlu proiect:	Faza D.T.A.C. +D.T.O.E. +P.T.
SEF PROIECT	arh. Sandra Podeanu			CONSTRUIRE SI AMENAJARE SPATII EXTERIOARE MULTIFUNCTIONALE EDUCATIVE PENTRU GRADINITE SI CRESE SI REFACERE IMPREJMUIRE LATURA SUDICA	
PROIECTAT	arh. Sandra Podeanu			Titlu plansa:	
DESENAT	arh. Sandra Podeanu			PLAN DE SITUATIE	A 02
			Data: Dec. 2020		