


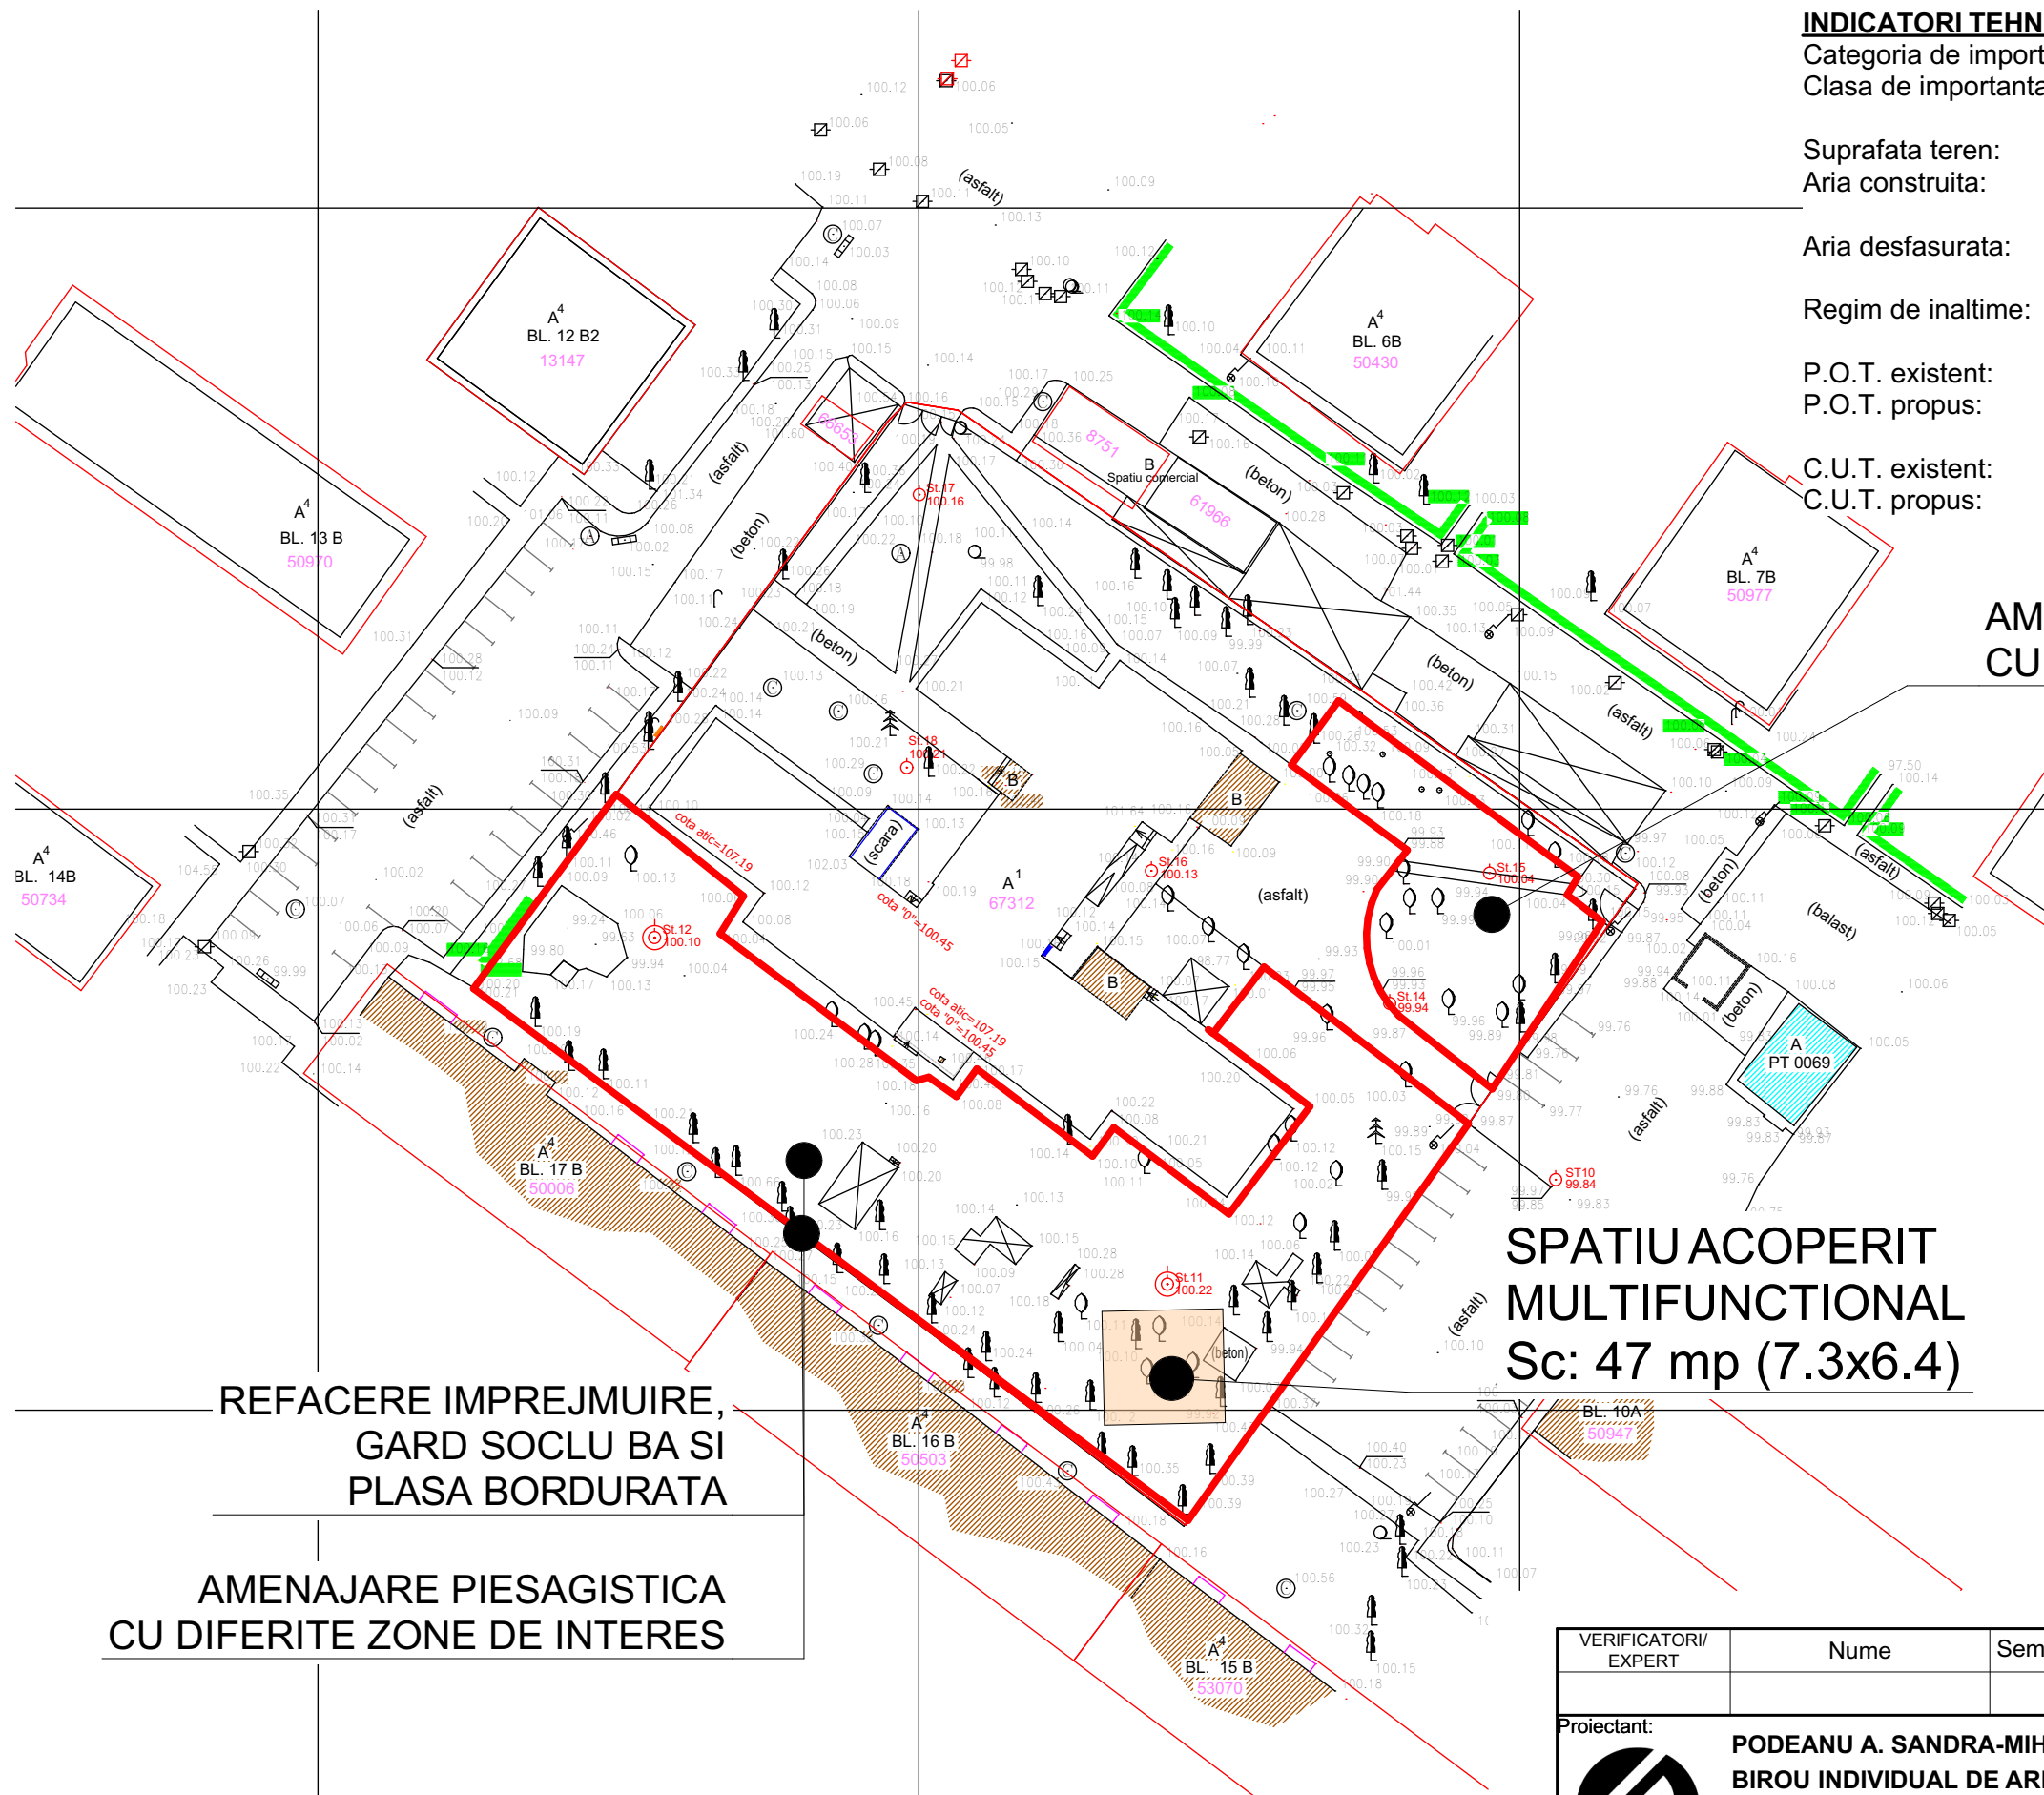

INDICATORI TEHNICI:		
Categoria de importanta:	D	
Clasa de importanta:	IV	
Suprafata teren:	4697 m²	
Aria construita:	Exist: 998 m²	Propus: 998 +47 = 1045 m²
Aria desfasurata:	Exist: 1969m²	Propus: 1969+47= 2016 m²
Regim de inaltime:	Exist: P+1	Propus: P+1 si P
P.O.T. existent:	21.25 %	
P.O.T. propus:	22.25%	
C.U.T. existent:	0.419	
C.U.T. propus:	0.429	

AMENAJARE PIESAGISTICA CU DIFERITE ZONE DE INTERES

Legenda :

• 99.75	Punct radiat
○ ST11 99.84	Punct de statie materializat prin pichet metalic
🌳	Arbore ornamental
🌲	Brad
🌳	Nuc
—	Contor gaze
—	Tablou electric
⊠	Capac gaze
⌒	Aerisire gaze
⊙	Stalp din metal
⊙	Lampodar
⊙	Camin de vizitare apa
⊙	Camin de vizitare canalizare
⊙	Camin de vizitare telefonie
—	Rigola
—	Gard din plasa de sirma
—	Limita numere cadastrale

REFACERE IMPREJMUIRE,
GARD SOCLU BA SI
PLASA BORDURATA

AMENAJARE PIESAGISTICA
CU DIFERITE ZONE DE INTERES

Construire si amenajarea de spatii exterioare multifunctionale educative si crearea de facilitati pentru petrecerea timpului in aer liber.
Posibilitatea de a transfera multe activitati in aer liber, lucru ce face posibila atat micșorarea numarului de copii in grupe cat si distantarea fizica, fara a avea repercursiunile izolarii. Copii vor avea un spatiu generos unde pot fi impreuna in numar mare, dar la distante sigure.

VERIFICATORI/ EXPERT	Nume	Semnătura	Cerința	REFERAT/EXPERTIZA NR./DATA		
Proiectant:  PODEANU A. SANDRA-MIHAELA BIROU INDIVIDUAL DE ARHITECTURA Str. Scarisorii, Nr. 13, Com. Cislau, Jud. Buzau C.I.F. 41817428 Tel.: 0746 198 359 Email: arhitectura.buzau@gmail.com				Beneficiar: GRADINITA CU PROGRAM PRELUNGIT SI CAMIN NR .07 Amplasament: Cart Micro 14, Municipiul Buzau, Judetul Buzau		PR.NR. 39/2020
SPECIFICATIE	Nume	Semnatura	Data: Dec. 2020	Titlu proiect: CONSTRUIRE SI AMENAJARE SPATII EXTERIOARE MULTIFUNCTIONALE EDUCATIVE PENTRU GRADINITE SI CRESE SI REFACERE IMPREJMUIRE LATURA SUDICA	Faza D.T.A.C. +D.T.O.E. +P.T.	
SEF PROIECT	arh. Sandra Podeanu			Titlu plansa: PLAN DE SITUATIE	A 02	
PROIECTAT	arh. Sandra Podeanu					
DESENAT	arh. Sandra Podeanu					