



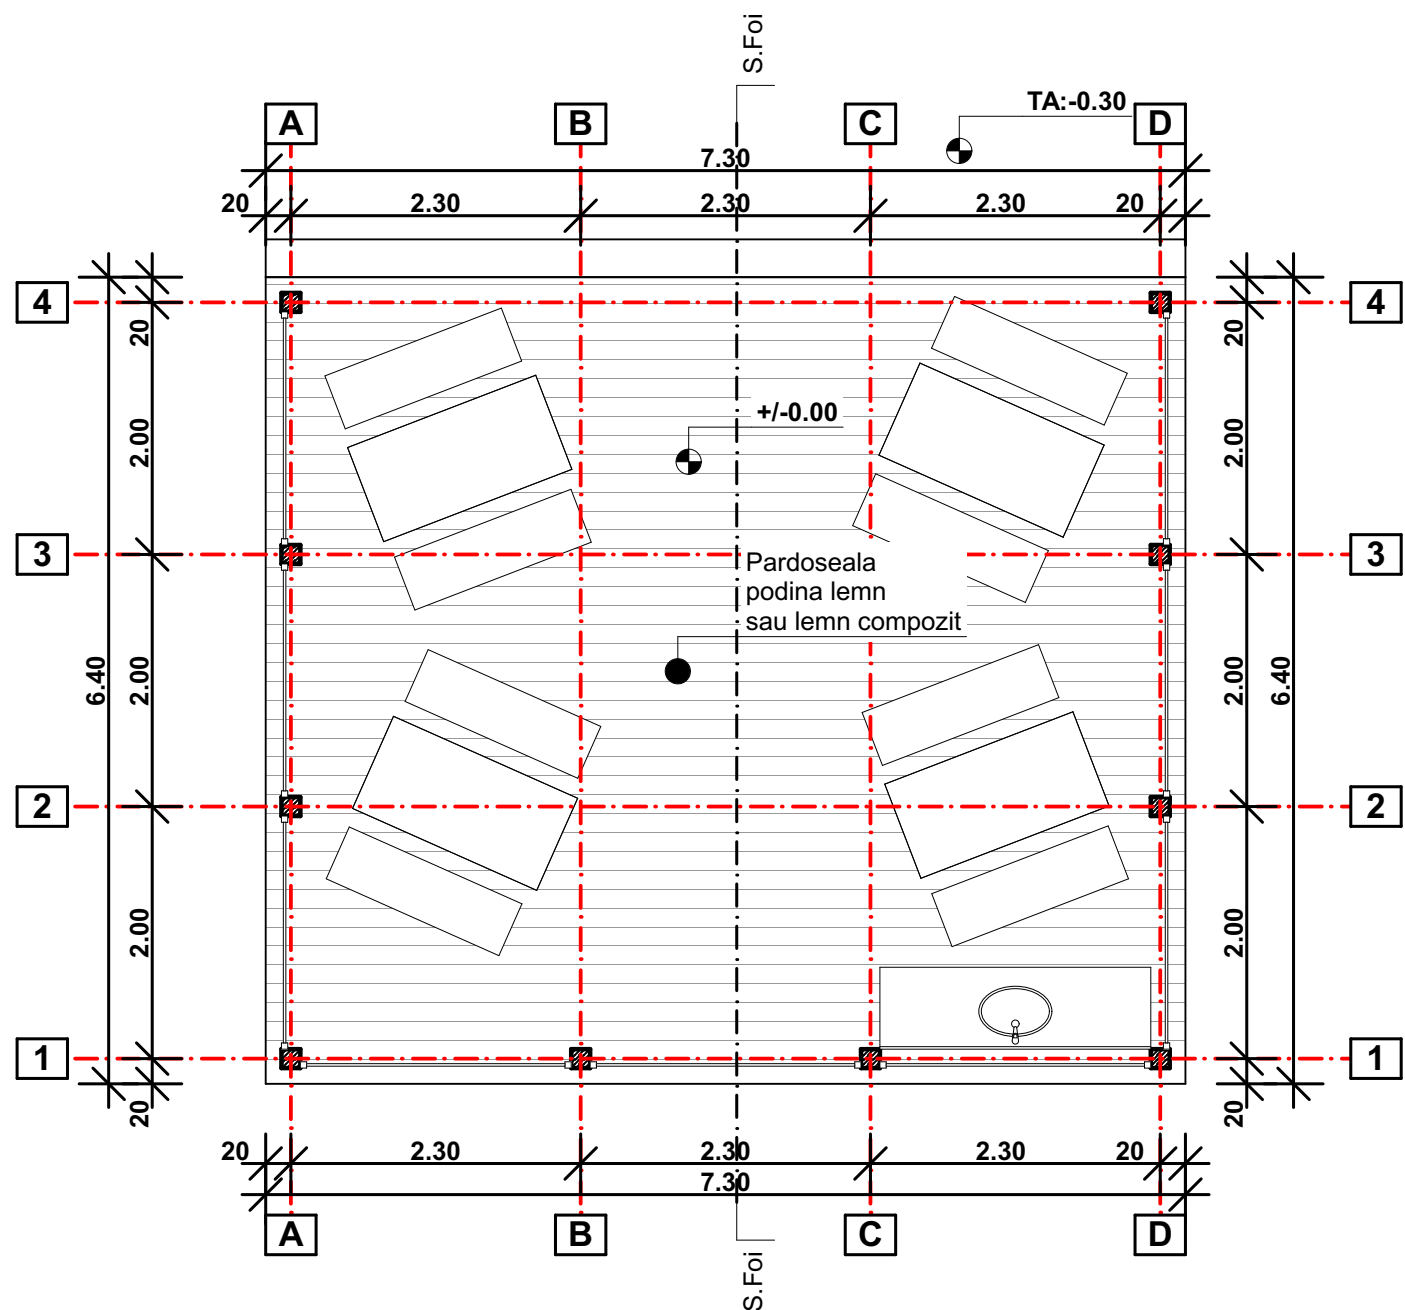

PLAN PARTER

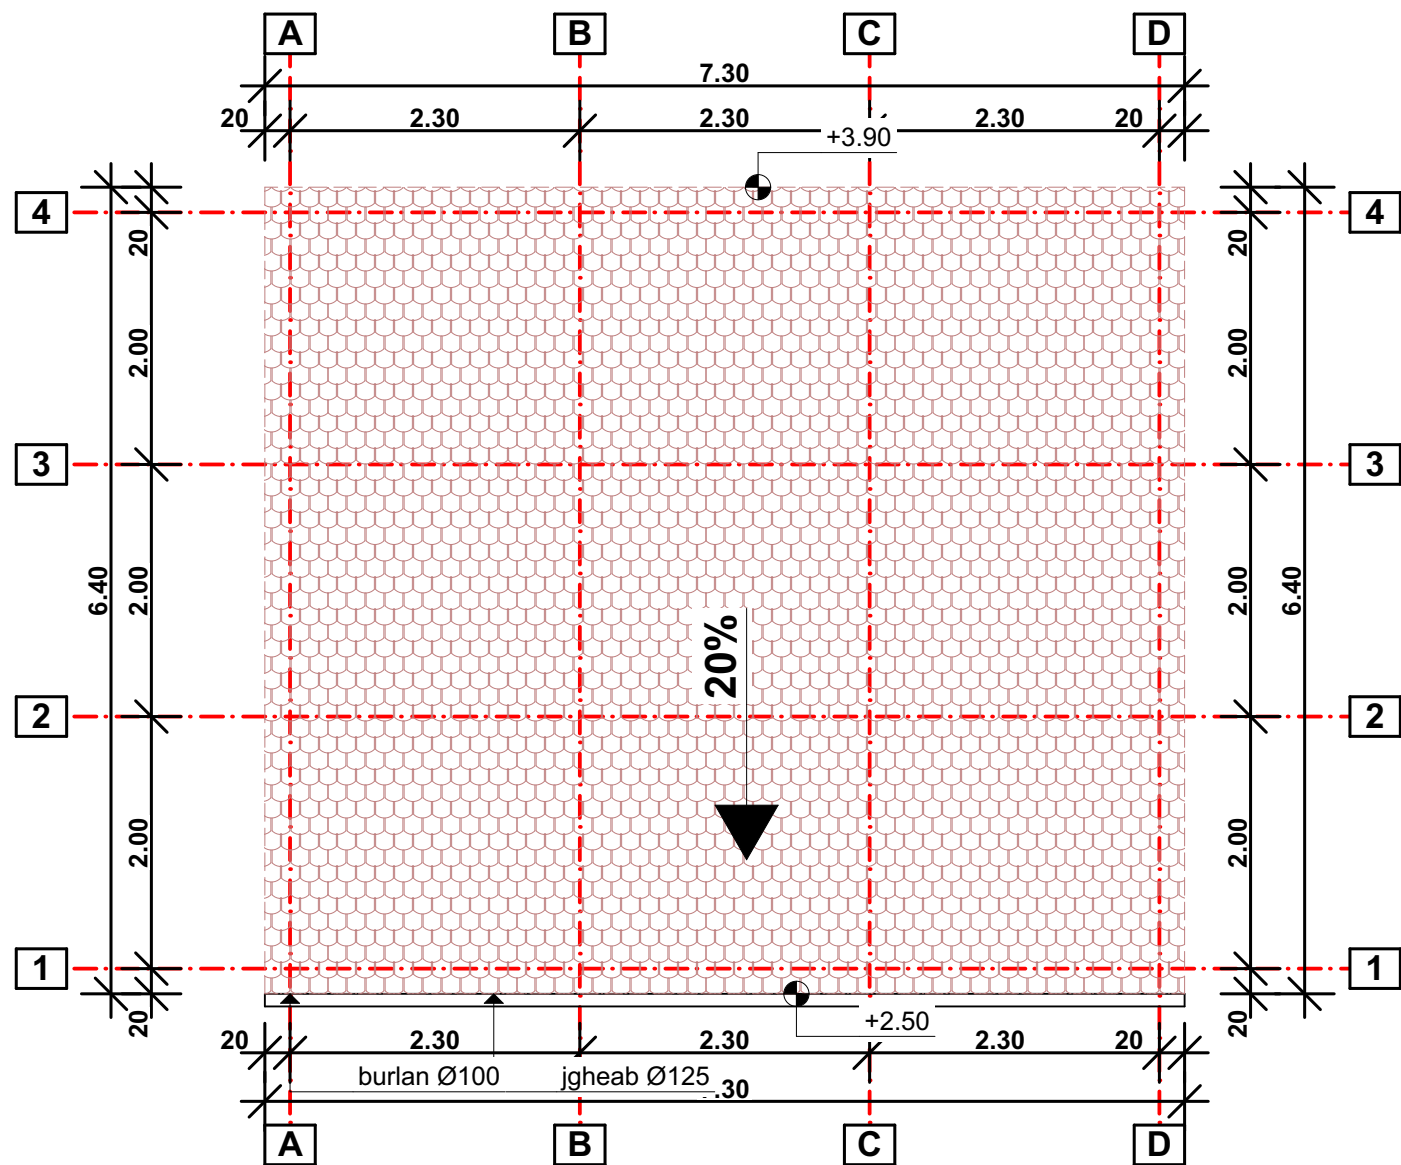

PLAN INVELITOARE

VERIFICATORI/ EXPERT	Nume	Semnătura	Cerința	REFERAT/EXPERTIZA NR./DATA	
Proiectant:				Beneficiar:	PR.NR.
 PODEANU A. SANDRA-MIHAELA BIROU INDIVIDUAL DE ARHITECTURA Str. Scarisorii, Nr. 13, Com. Cislau, Jud. Buzau C.I.F. 41817428 Tel.: 0746 198 359 Email: arhitectura.buzau@gmail.com				GRADINITA CU PROGRAM PRELUNGIT SI CAMIN NR .07 Amplasament: Cart Micro 14, Municipiul Buzau, Judetul Buzau	39/2020
SPECIFICATIE	Nume	Semnatura	Scara:	Titlu proiect:	Faza
SEF PROIECT	arh. Sandra Podeanu		1:60	CONSTRUIRE SI AMENAJARE SPATII EXTERIOARE MULTIFUNCTIONALE EDUCATIVE PENTRU GRADINITE SI CRESE SI REFACERE IMPREJMUIRE LATURA SUDICA	D.T.A.C. +D.T.O.E. +P.T.
PROIECTAT	arh. Sandra Podeanu		Data:	Titlu plansa:	PLAN SPATIU MULTIFUNCTIONAL A 06
DESENAT	arh. Sandra Podeanu		Dec. 2020		