


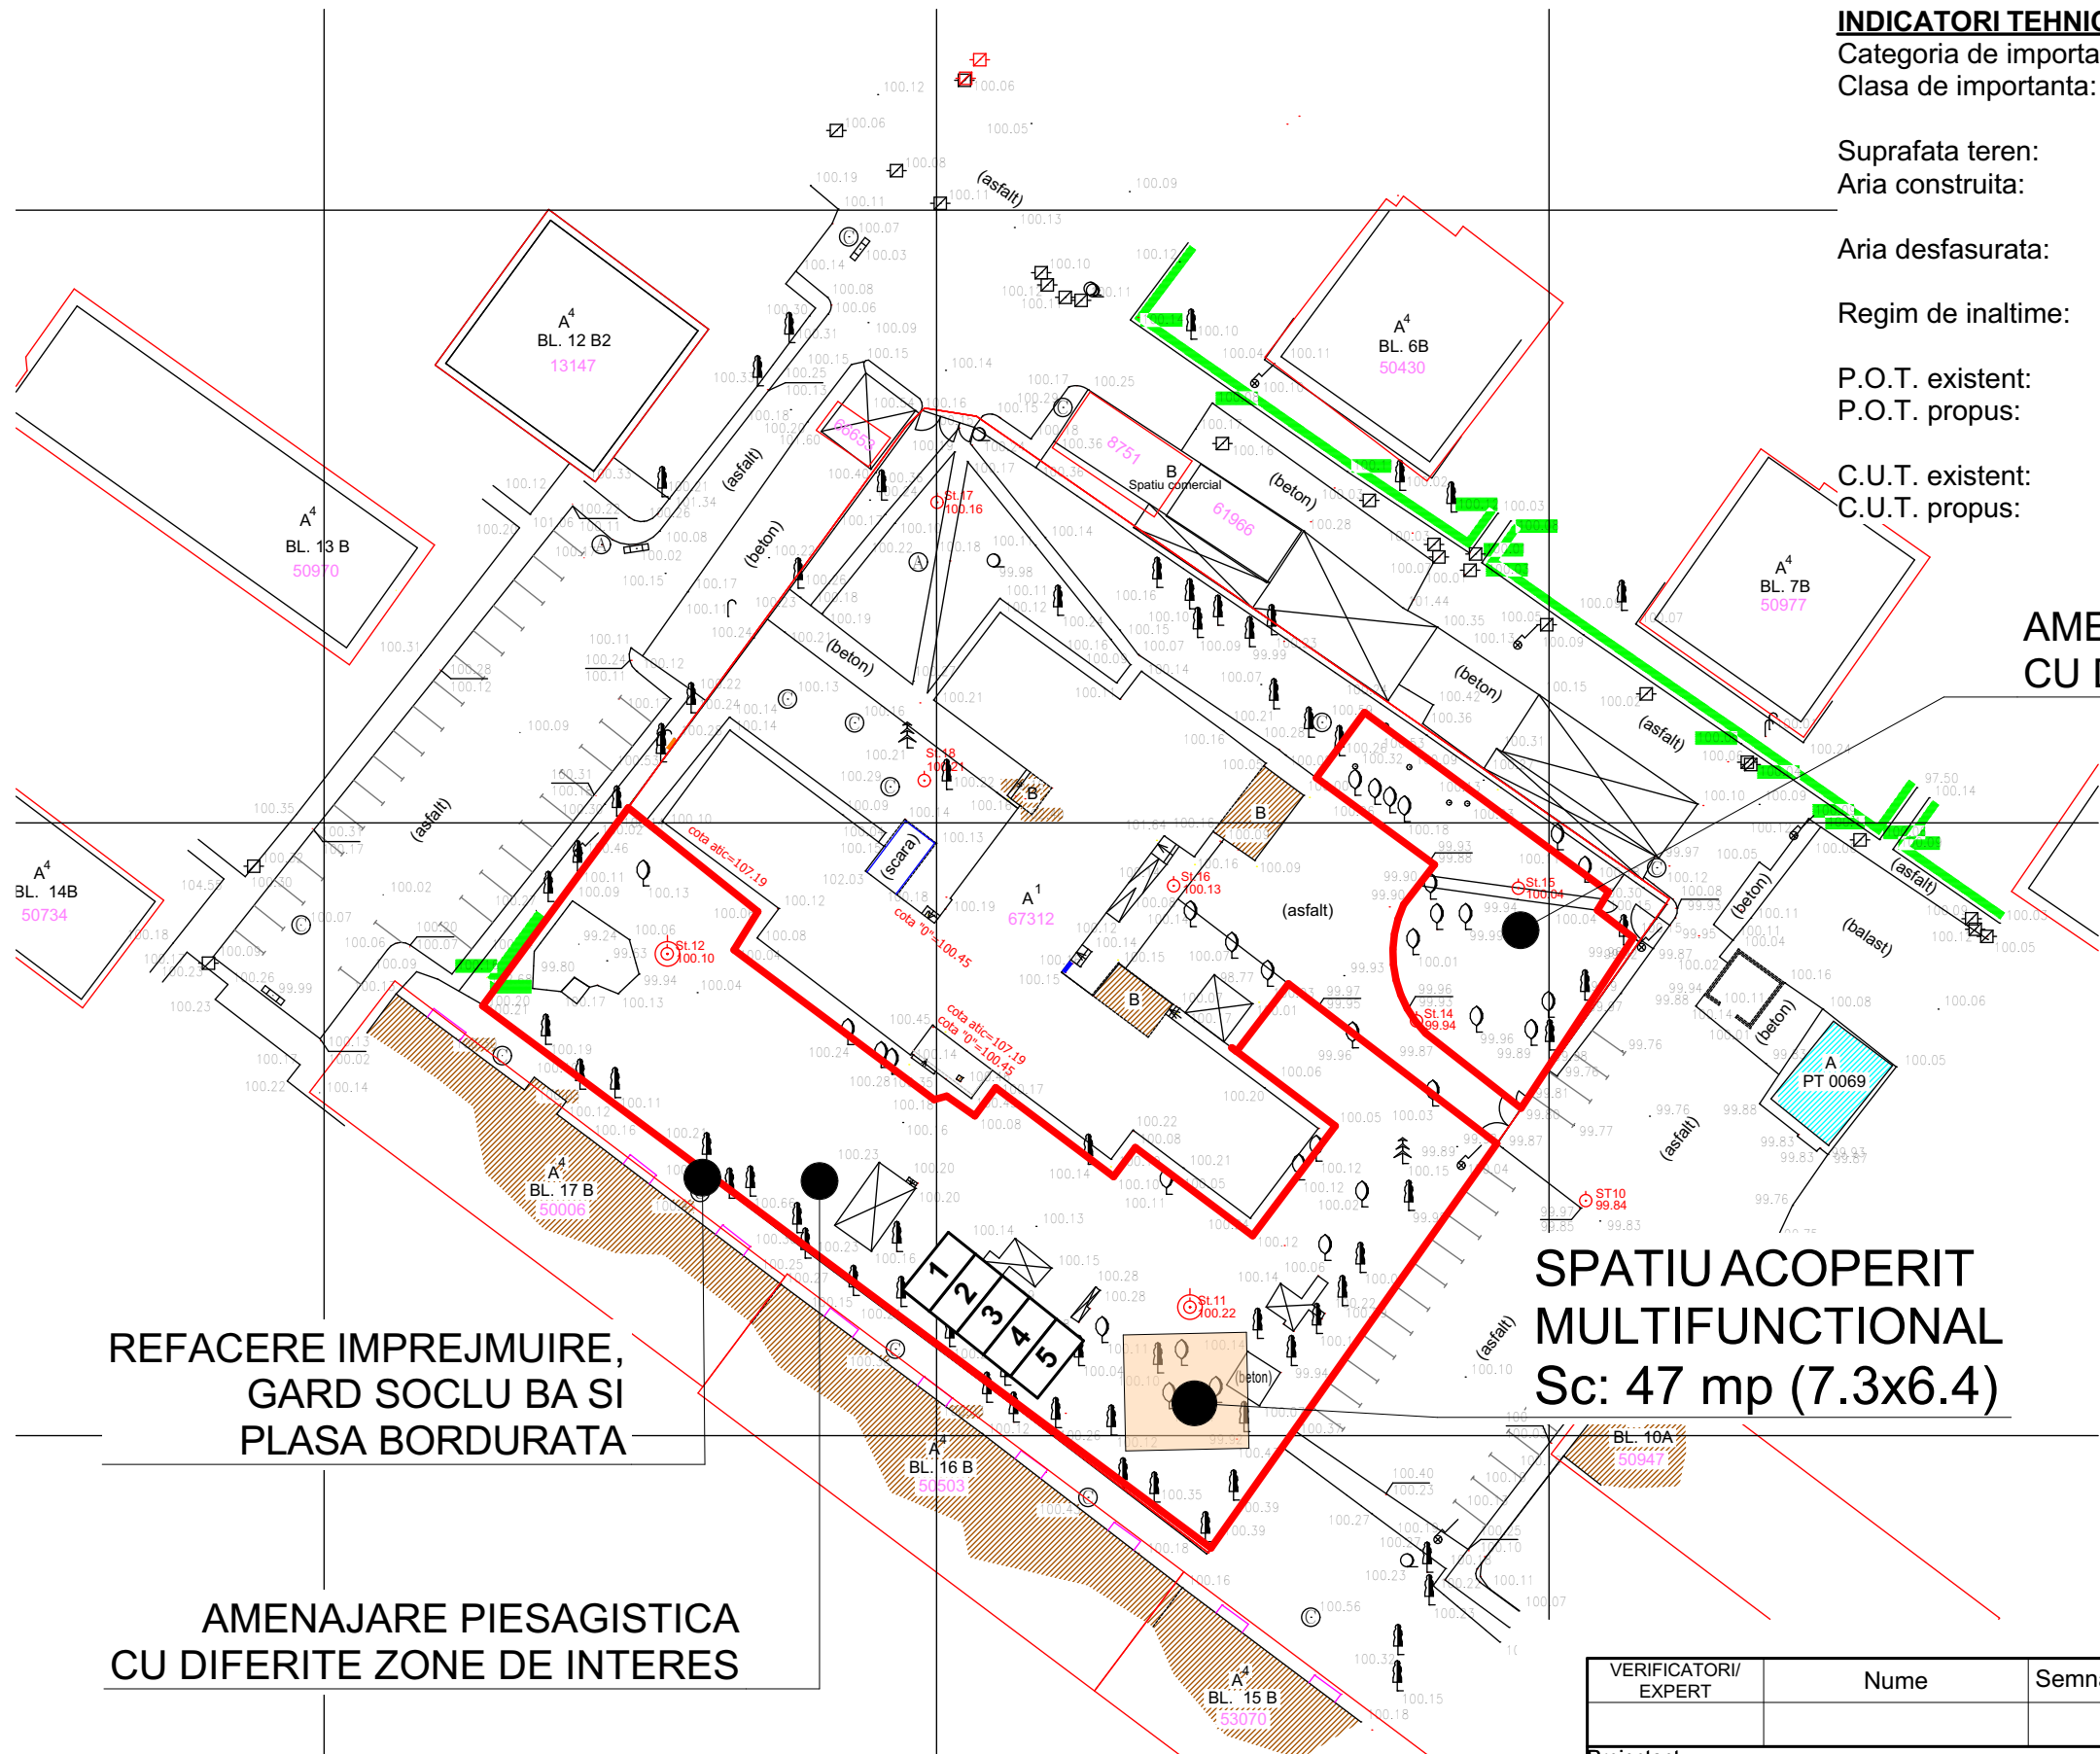

INDICATORI TEHNICI:

Categoria de importanta: D
Clasa de importanta: IV

Suprafata teren: **4697 m²**
Aria construita: Exist: **998 m²** Propus: **998 +47 = 1045 m²**

Aria desfasurata: Exist: **1969m²** Propus: **1969+47= 2016 m²**

Regim de inaltime: Exist:P+1 Propus: **P+1 si P**

P.O.T. existent: **21.25 %**
P.O.T. propus: **22.25%**

C.U.T. existent: **0.419**
C.U.T. propus: **0.429**

**AMENAJARE PIESAGISTICA
CU DIFERITE ZONE DE INTERES**

LEGENDA:

1. PLATFORMA DEPOZITARE CHERESTEA
 2. PLATFORMA DEPOZITARE ARMATURI
 3. PLATFORMA DEPOZITARE NISIP SI PIETRIS
 4. PLATFORMA DEPOZITARE CIMENT
 5. PLATFORMA DEPOZITARE MATERIALE
- AMENAJARE PEISAGISTICA.

Legenda :

• 99.75	Punct radiat
○ ST11 99.84	Punct de statie materializat prin pichet metalic
🌳	Arbore ornamental
🌲	Brad
🌳	Nuc
—	Contor gaze
—	Tablou electric
⊞	Capac gaze
⌒	Aerisire gaze
⦿	Stalp din metal
⦿	Lampodar
⦿	Camin de vizitare apa
⦿	Camin de vizitare canalizare
⦿	Camin de vizitare telefonie
—	Rigola
—	Gard din plasa de sirma
—	Limita numere cadastrale

REFACERE IMPREJMUIRE,
GARD SOCLU BA SI
PLASA BORDURATA

AMENAJARE PIESAGISTICA
CU DIFERITE ZONE DE INTERES

SPATIU ACOPERIT
MULTIFUNCTIONAL
Sc: 47 mp (7.3x6.4)

Construire si amenajarea de spatii exterioare multifunctionale educative si crearea de facilitati pentru petrecerea timpului in aer liber.
Posibilitatea de a transfera multe activitati in aer liber, lucru ce face posibila atat micșorarea numarului de copii in grupe cat si distantarea fizica, fara a avea repercursiunile izolarii. Copii vor avea un spatiu generos unde pot fi impreuna in numar mare, dar la distante sigure.

VERIFICATORI/ EXPERT		Nume	Semnătura	Cerința	REFERAT/EXPERTIZA NR./DATA		
Proiectant:  PODEANU A. SANDRA-MIHAELA BIROU INDIVIDUAL DE ARHITECTURA Str. Scarisorii, Nr. 13, Com. Cislau, Jud. Buzau C.I.F. 41817428 Tel.: 0746 198 359 Email: arhitectura.buzau@gmail.com					Beneficiar: GRADINITA CU PROGRAM PRELUNGIT SI CAMIN NR .07 Amplasament: Cart Micro 14, Municipiul Buzau, Judetul Buzau		PR.NR. 39/2020
SPECIFICATIE	Nume	Semnatura		Titlu proiect: CONSTRUIRE SI AMENAJARE SPATII EXTERIOARE MULTIFUNCTIONALE EDUCATIVE PENTRU GRADINITE SI CRESE SI REFACERE IMPREJMUIRE LATURA SUDICA	Faza D.T.A.C. +D.T.O.E. +P.T.		
SEF PROIECT	arh. Sandra Podeanu		Data: Dec. 2020	Titlu plansa: PLAN ORGANIZARE EXECUTIE	A 17		
PROIECTAT	arh. Sandra Podeanu						
DESENAT	arh. Sandra Podeanu						