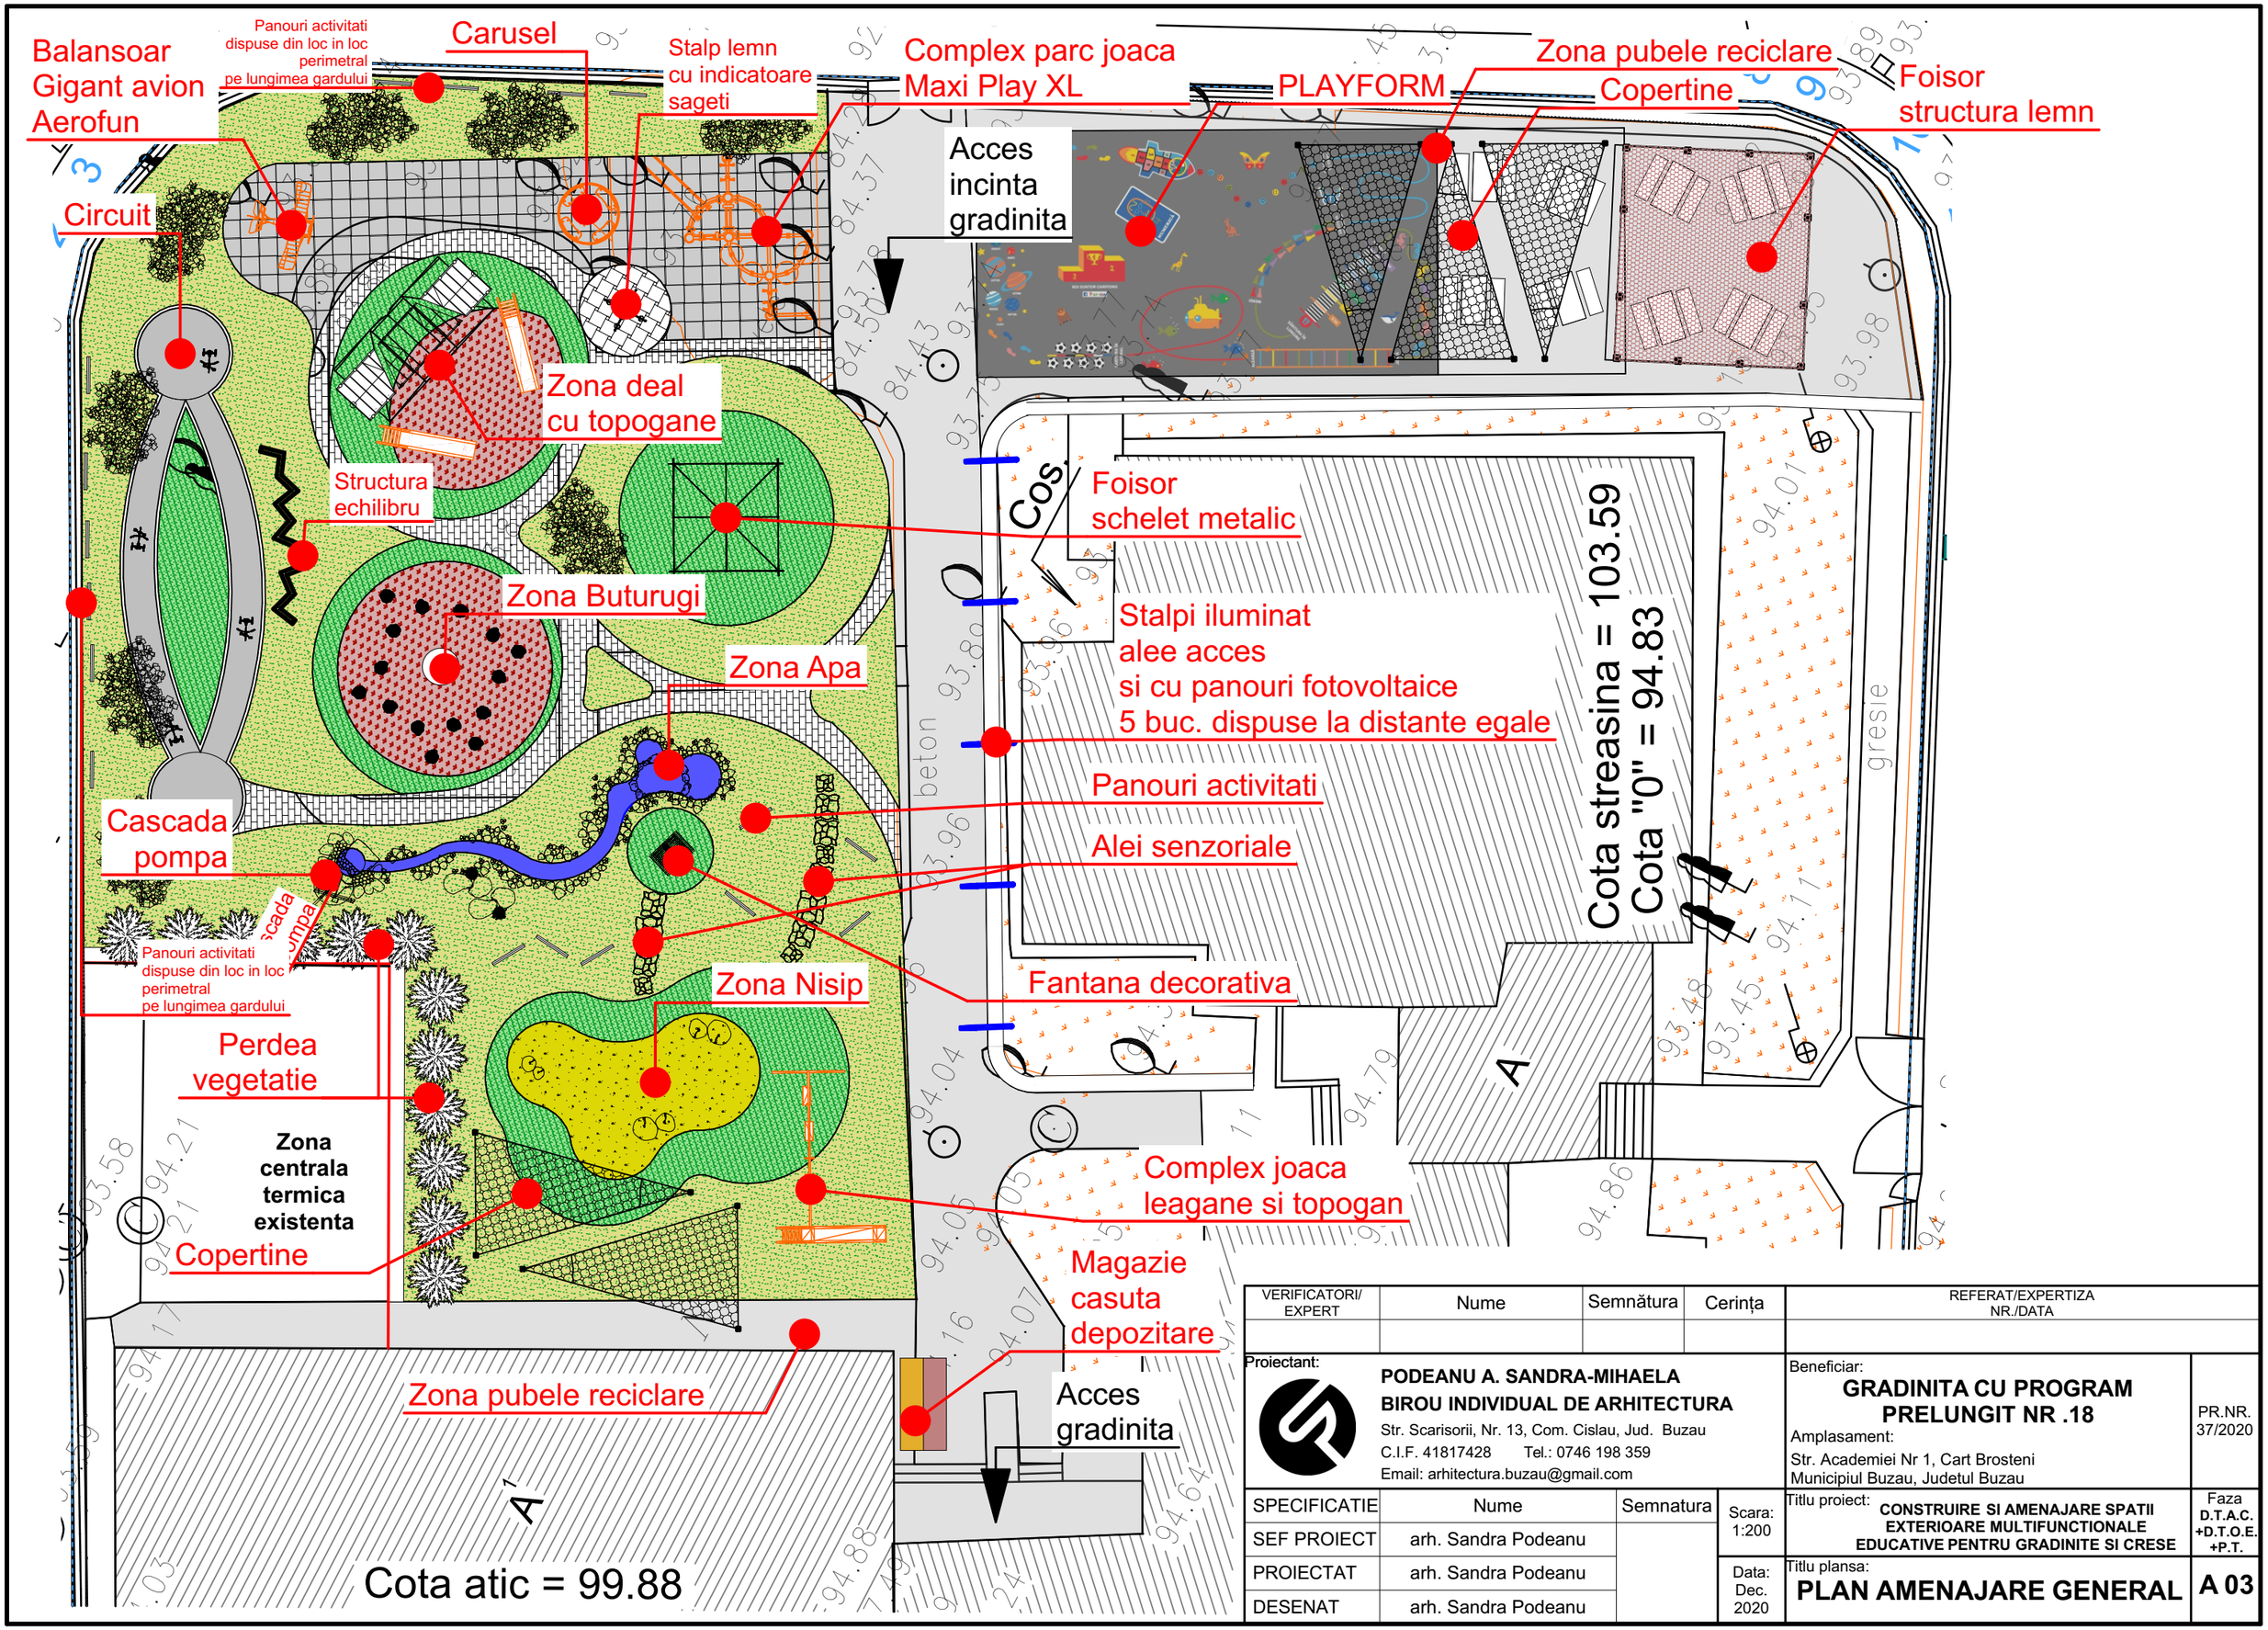

VERIFICATORI/ EXPERT	Nume	Semnătura	Cerința	REFERAT/EXPERTIZA NR./DATA

Proiectant:

PODEANU A. SANDRA-MIHAELA
BIROU INDIVIDUAL DE ARHITECTURA
Str. Scarisorii, Nr. 13, Com. Cislau, Jud. Buzau
C.I.F. 41817428 Tel.: 0746 198 359
Email: arhitectura.buzau@gmail.com

Beneficiar:
GRADINITA CU PROGRAM PRELUNGIT NR .18
Amplasament:
Str. Academiei Nr 1, Cart Brosteni
Municipiul Buzau, Judetul Buzau

PR.NR. 37/2020

SPECIFICATIE	Nume	Semnatura
SEF PROIECT	arh. Sandra Podeanu	
PROIECTAT	arh. Sandra Podeanu	
DESENAT	arh. Sandra Podeanu	

Scara: 1:200

Data: Dec. 2020

Titlu proiect: **CONSTRUIRE SI AMENAJARE SPATII EXTERIOARE MULTIFUNCTIONALE EDUCATIVE PENTRU GRADINITE SI CRESE**

Faza: **D.T.A.C. +D.T.O.E. +P.T.**

Titlu plansa: **PLAN AMENAJARE GENERAL**

A 03