


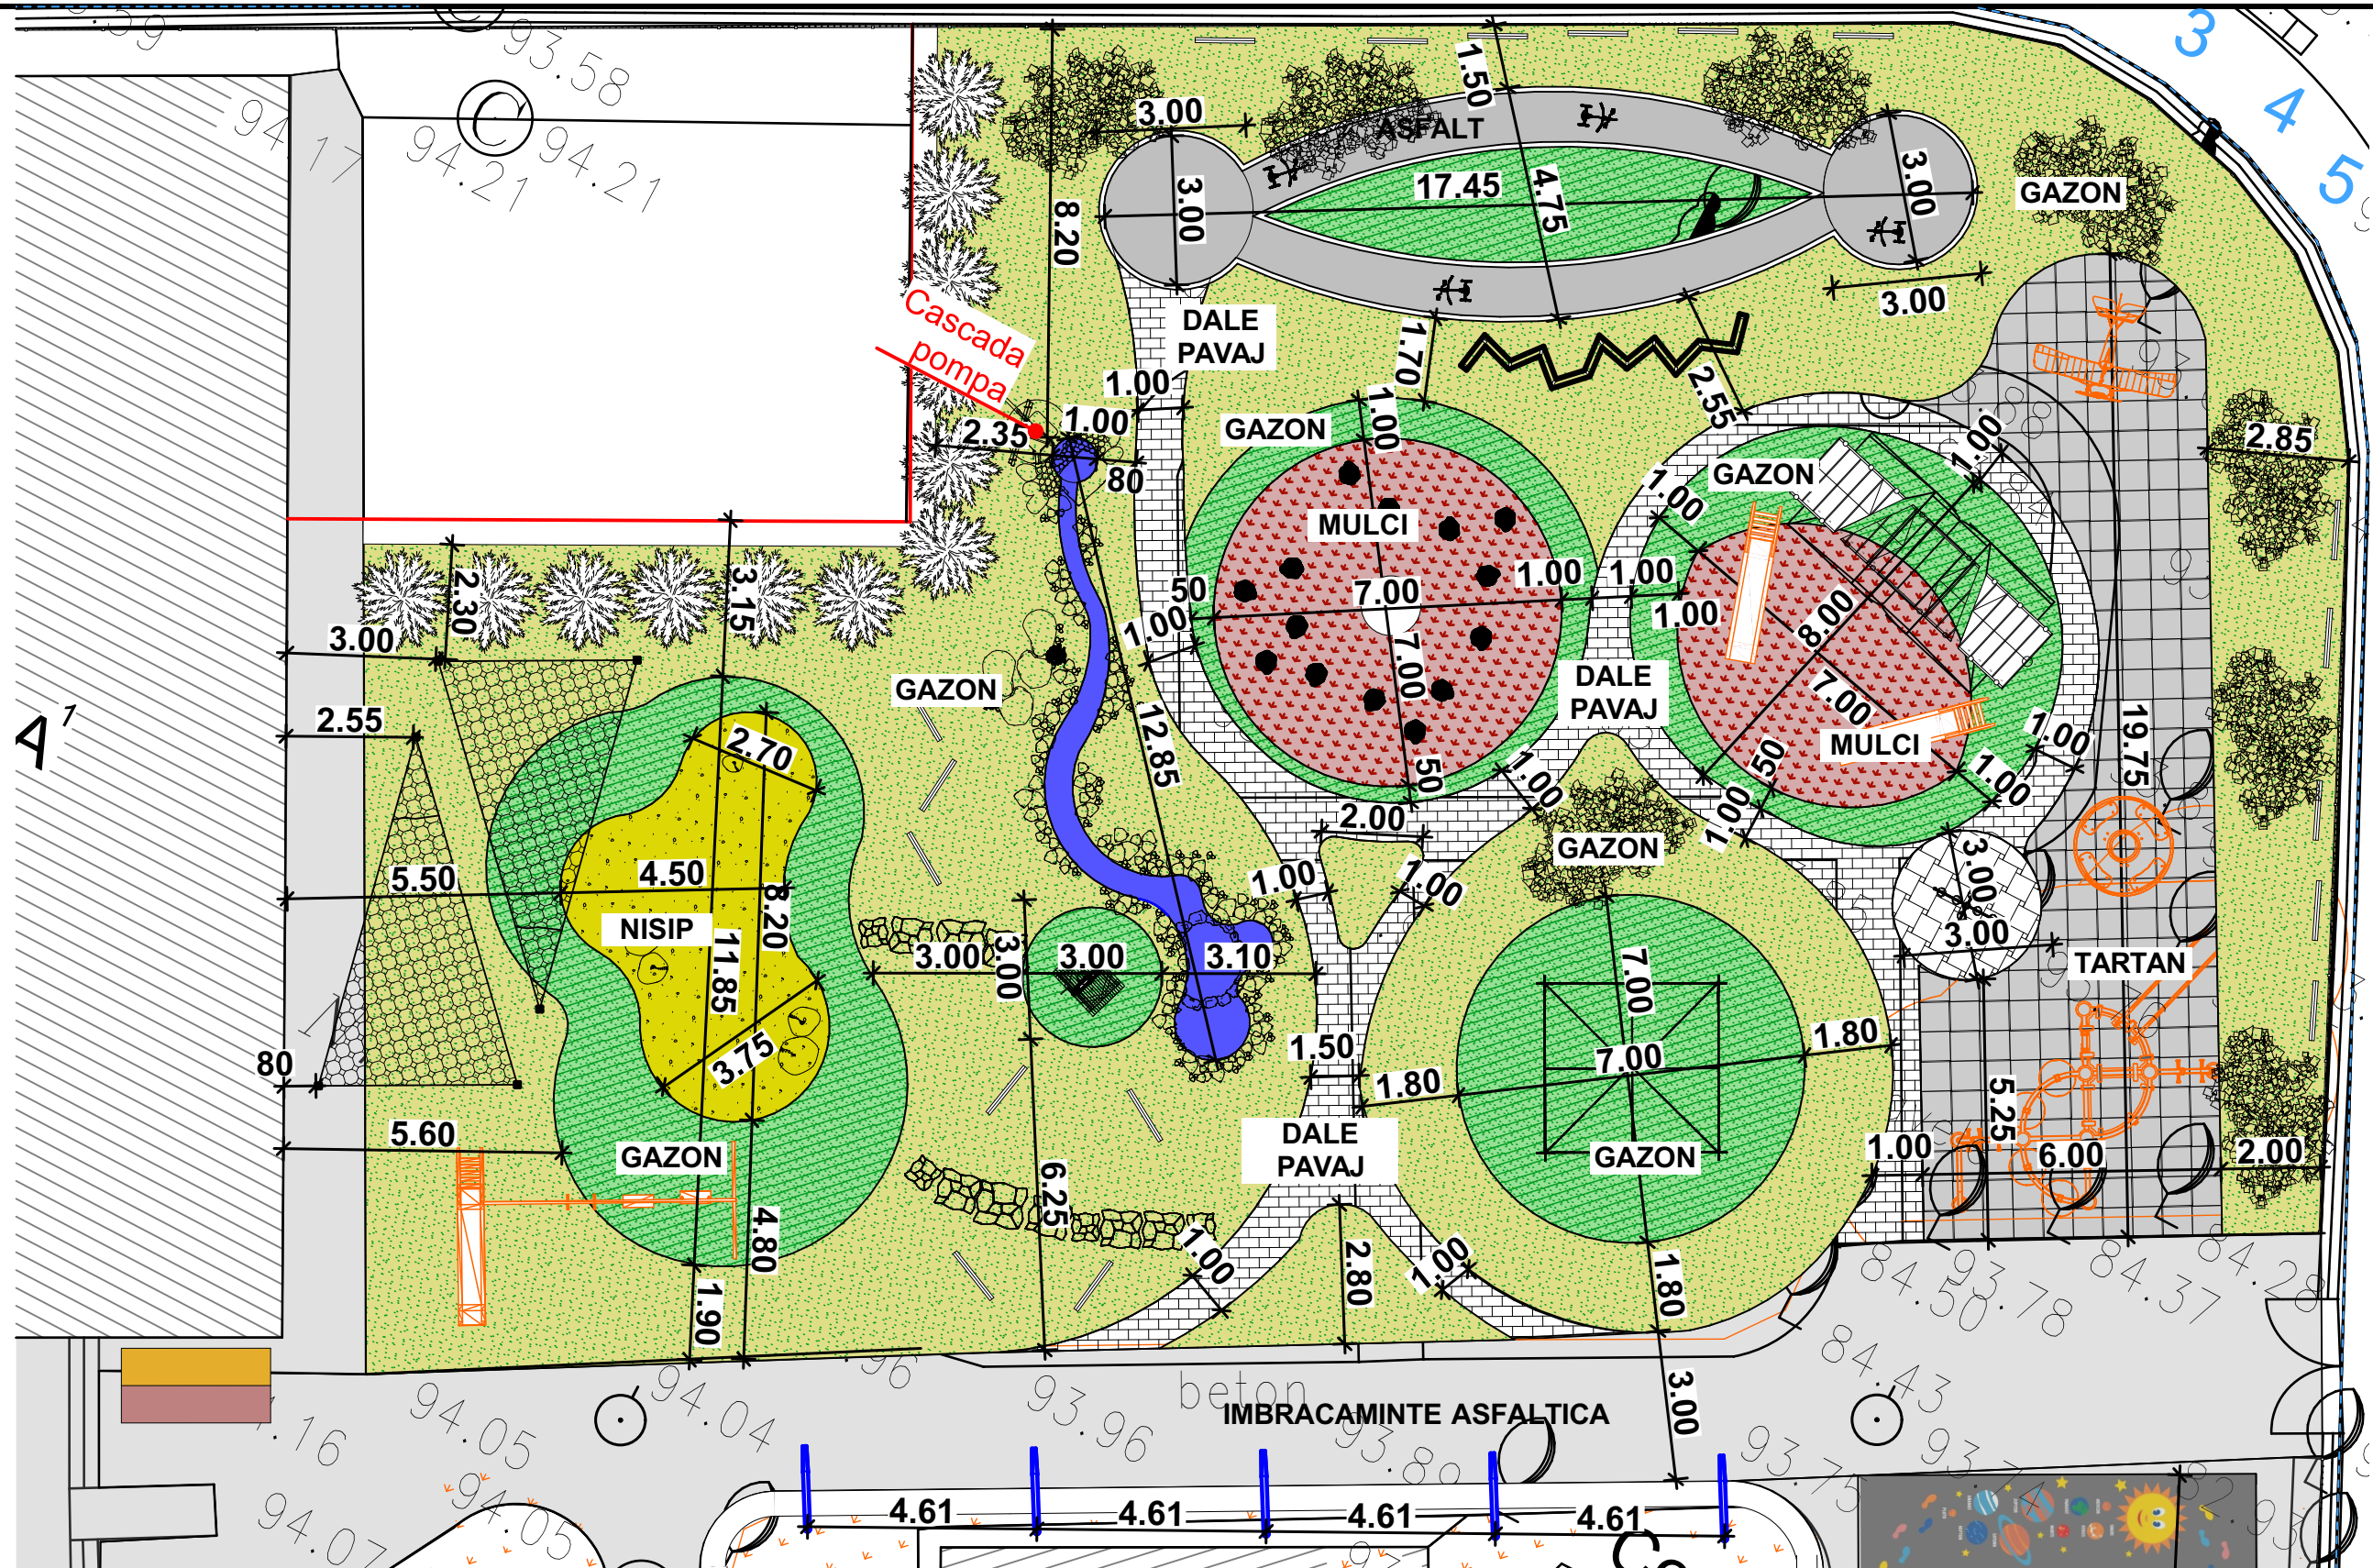

VERIFICATORI/ EXPERT	Nume	Semnătura	Cerința	REFERAT/EXPERTIZA NR./DATA	
Proiectant:  PODEANU A. SANDRA-MIHAELA BIROU INDIVIDUAL DE ARHITECTURA Str. Scarisorii, Nr. 13, Com. Cislau, Jud. Buzau C.I.F. 41817428 Tel.: 0746 198 359 Email: arhitectura.buzau@gmail.com				Beneficiar: GRADINITA CU PROGRAM PRELUNGIT NR .18 Amplasament: Str. Academiei Nr 1, Cart Brosteni Municipiul Buzau, Judetul Buzau	
SPECIFICATIE		Nume	Semnatura	Titlu proiect: CONSTRUIRE SI AMENAJARE SPATII EXTERIOARE MULTIFUNCTIONALE EDUCATIVE PENTRU GRADINITE SI CRESE	
SEF PROIECT		arh. Sandra Podeanu		Faza D.T.A.C. +D.T.O.E. +P.T.	
PROIECTAT		arh. Sandra Podeanu			
DESENAT		arh. Sandra Podeanu			
				Titlu plansa: PLAN AMENAJARE DETALIU 01	
				A 04	