
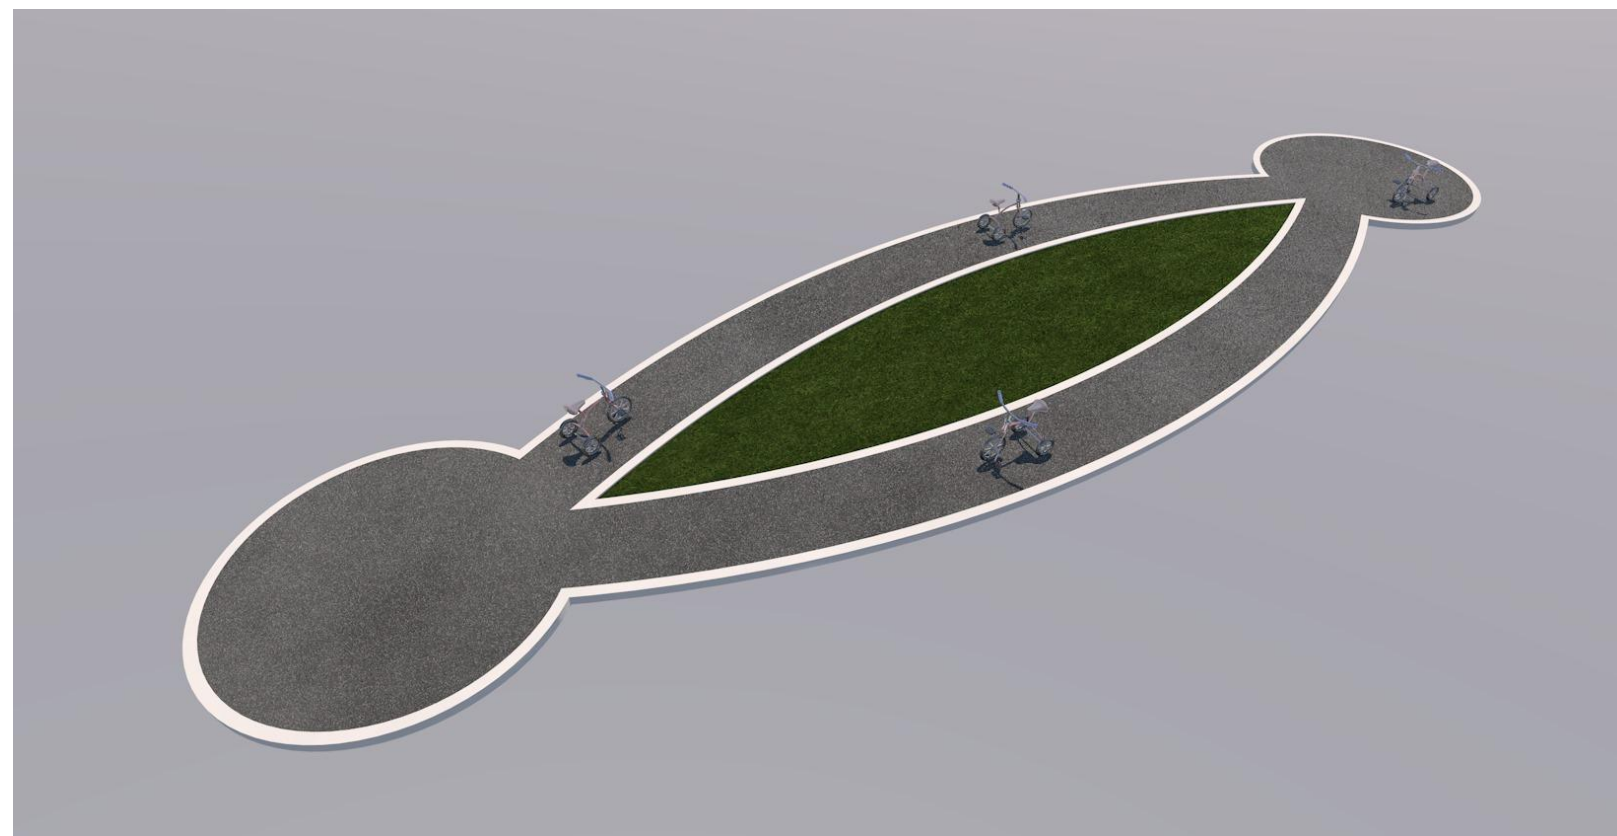


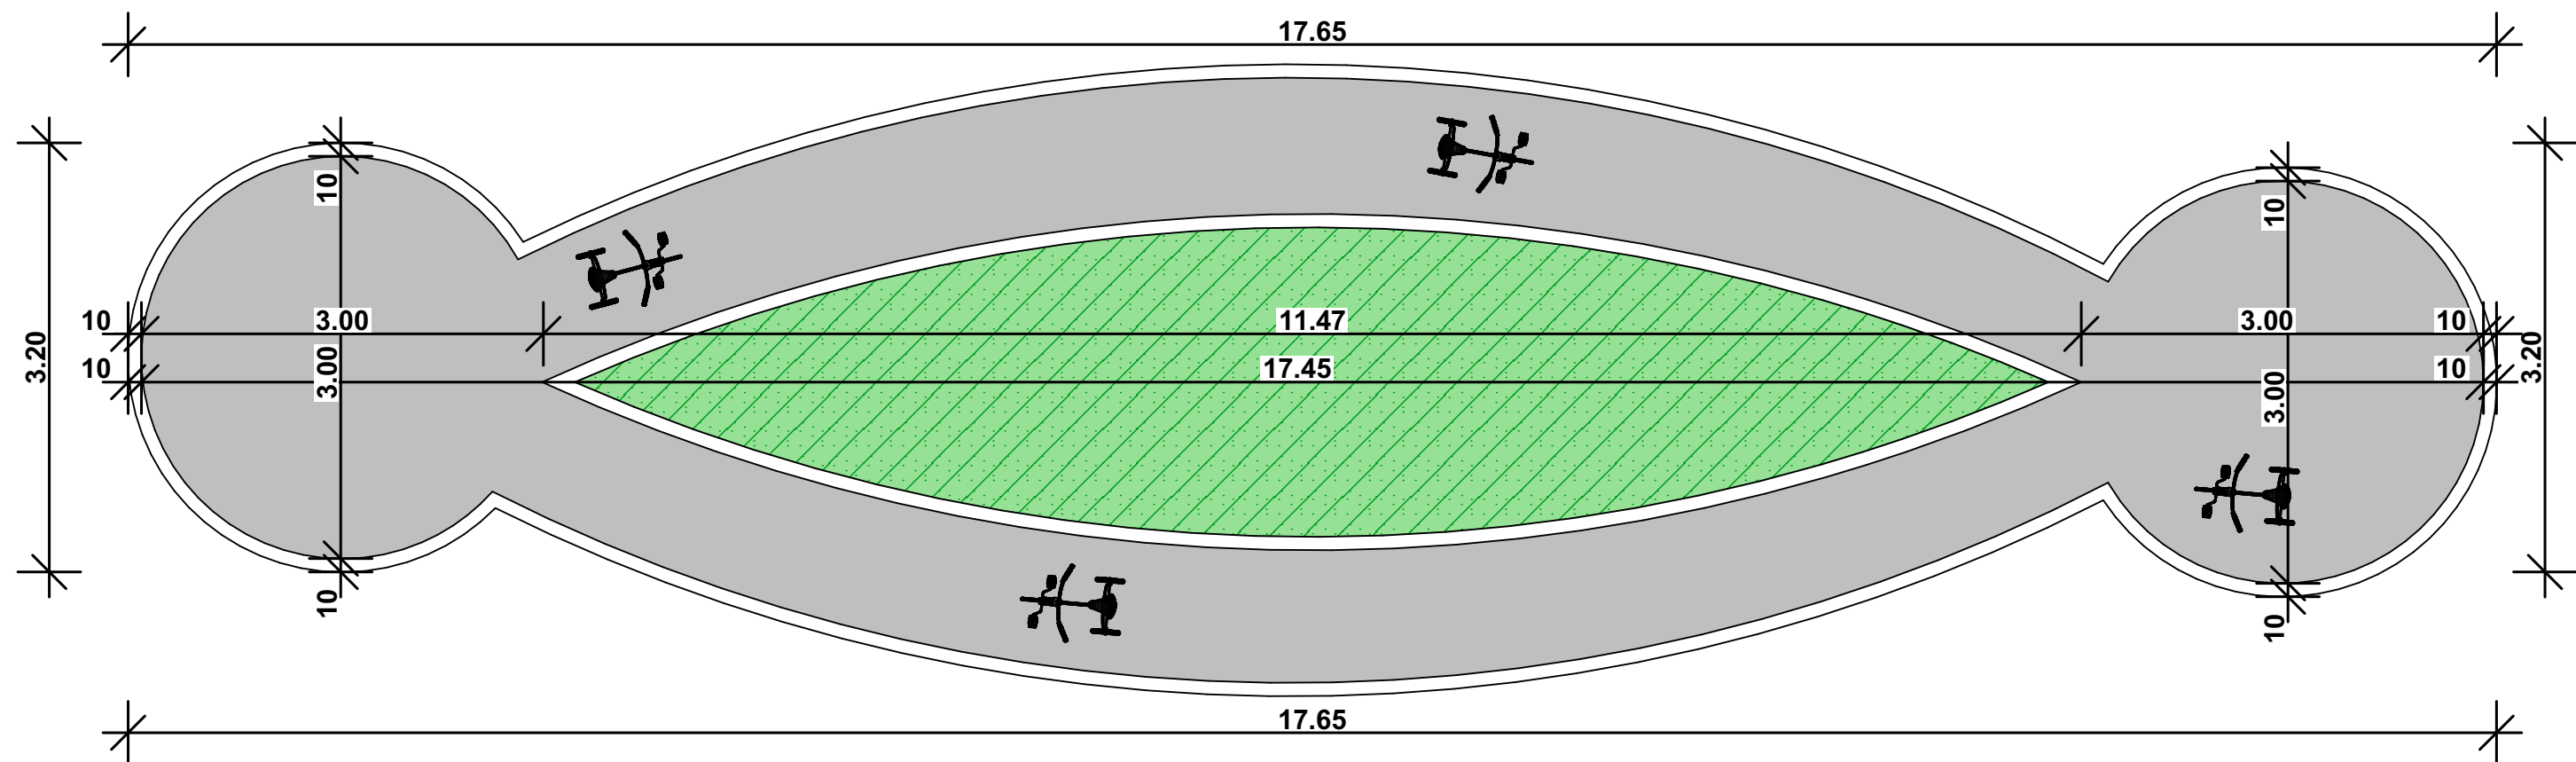

DETALIU CIRCUIT:

Se va amenaja un traseu care va simula, la o scara mai mica, un circuit auto. El va fi realizat din imbracaminte asfaltica si cu marcajele aferente din vopsea speciala pentru asfalt. Vor fi amplasate semne de circulatie, prefabricate.

VERIFICATORII/ EXPERT	Nume	Semnătura	Cerința	REFERAT/EXPERTIZA NR./DATA	
Proiectant:  PODEANU A. SANDRA-MIHAELA BIROU INDIVIDUAL DE ARHITECTURA Str. Scarisorii, Nr. 13, Com. Cislau, Jud. Buzau C.I.F. 41817428 Tel.: 0746 198 359 Email: arhitectura.buzau@gmail.com				Beneficiar: GRADINITA CU PROGRAM PRELUNGIT NR .18 Amplasament: Str. Academiei Nr 1, Cart Brosteni Municipiul Buzau, Judetul Buzau	
SPECIFICATIE		Nume	Semnatura	Scara: 1:50	Titlu proiect: CONSTRUIRE SI AMENAJARE SPATII EXTERIOARE MULTIFUNCTIONALE EDUCATIVE PENTRU GRADINITE SI CRESE
SEF PROIECT		arh. Sandra Podeanu		Data: Dec. 2020	Faza D.T.A.C. +D.T.O.E. +P.T.
PROIECTAT		arh. Sandra Podeanu			
DESENAT		arh. Sandra Podeanu			
				Titlu plansa: DETALIU CIRCUIT	A 09