


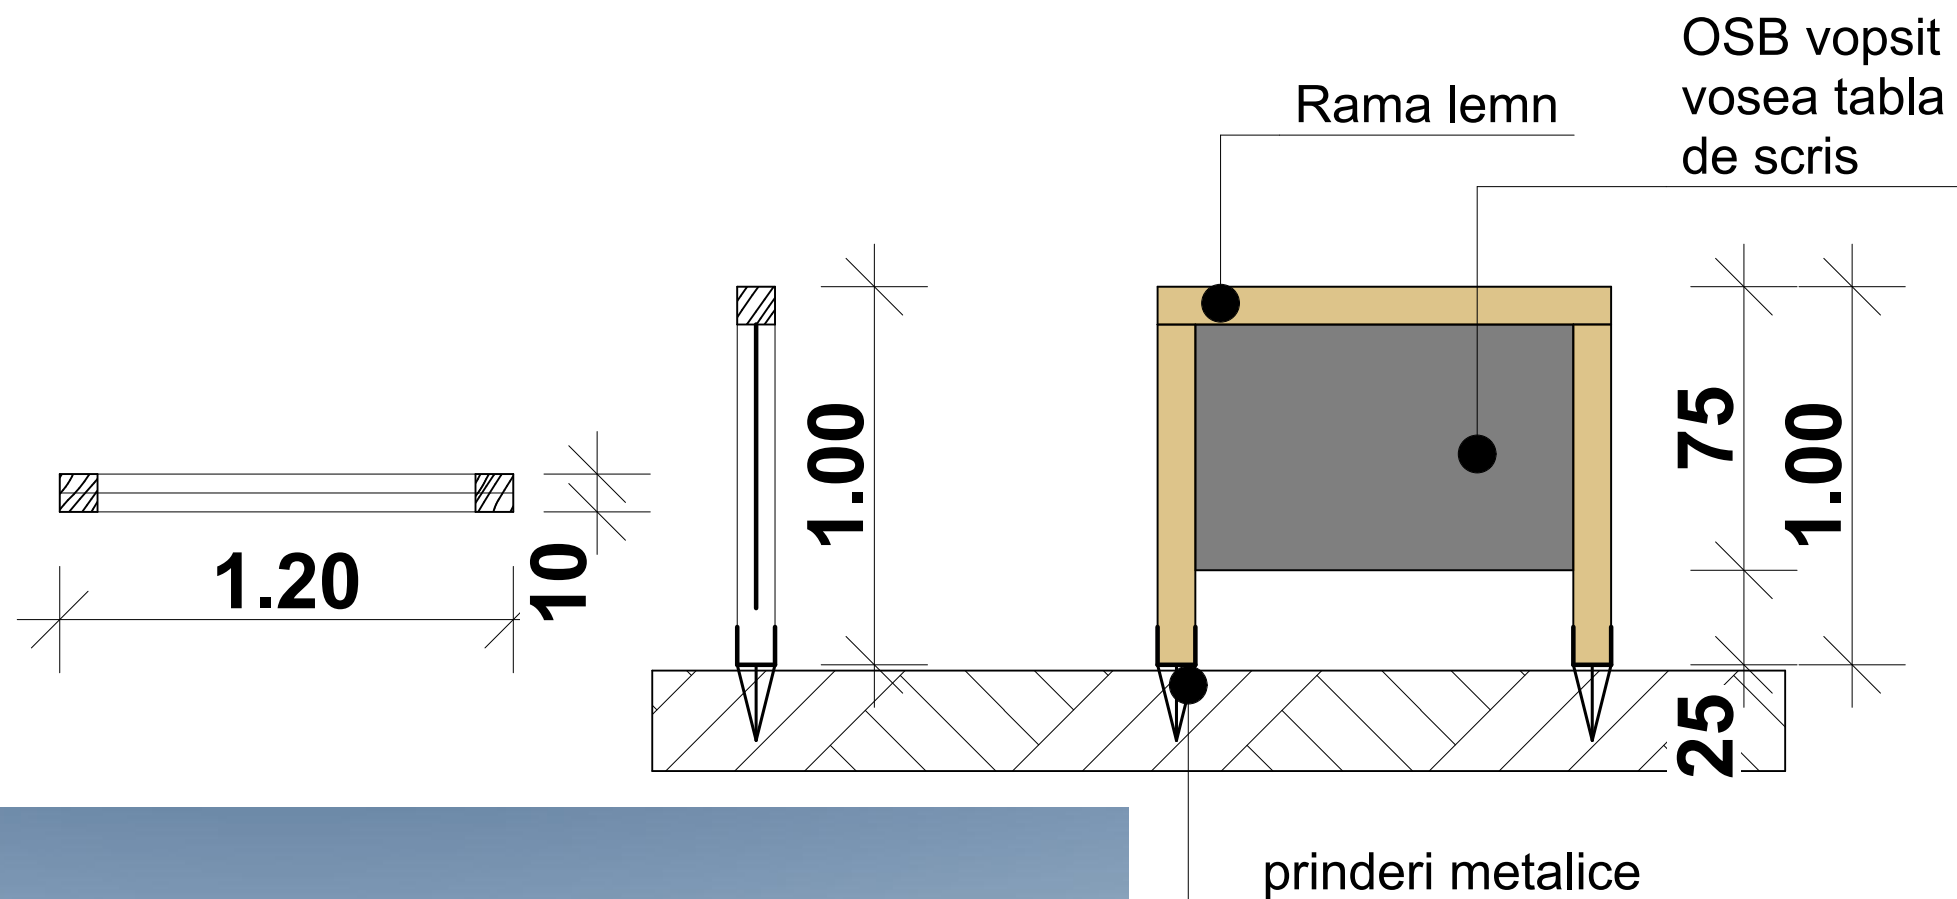

DETALIU PANOURI ACTIVITATI:

Se vor construi rame din lemn cu prinderi (suporti) metalice in pamant. Ele vor avea o suprafata vopsita cu vopsea pentru tabla de scris (tabla neagra scoalara). Vor fi amplasate aleatoriu ca puncte de interes intre diferite zone si perimetral, catre imrejmuirile terenurilor.

VERIFICATORI/ EXPERT	Nume	Semnătura	Cerința	REFERAT/EXPERTIZA NR./DATA	
Proiectant:  PODEANU A. SANDRA-MIHAELA BIROU INDIVIDUAL DE ARHITECTURA Str. Scarisorii, Nr. 13, Com. Cislau, Jud. Buzau C.I.F. 41817428 Tel.: 0746 198 359 Email: arhitectura.buzau@gmail.com				Beneficiar: GRADINITA CU PROGRAM PRELUNGIT NR .18 Amplasament: Str. Academiei Nr 1, Cart Brosteni Municipiul Buzau, Judetul Buzau	PR.NR. 37/2020
SPECIFICATIE	Nume	Semnatura	Scara: 1:50	Titlu proiect: CONSTRUIRE SI AMENAJARE SPATII EXTERIOARE MULTIFUNCTIONALE EDUCATIVE PENTRU GRADINITE SI CRESE Titlu plansa: DETALIU PANOURI ACTIVITATI	Faza D.T.A.C. +D.T.O.E. +P.T. A 13
SEF PROIECT	arh. Sandra Podeanu				
PROIECTAT	arh. Sandra Podeanu				
DESENAT	arh. Sandra Podeanu		Data: Dec. 2020		