


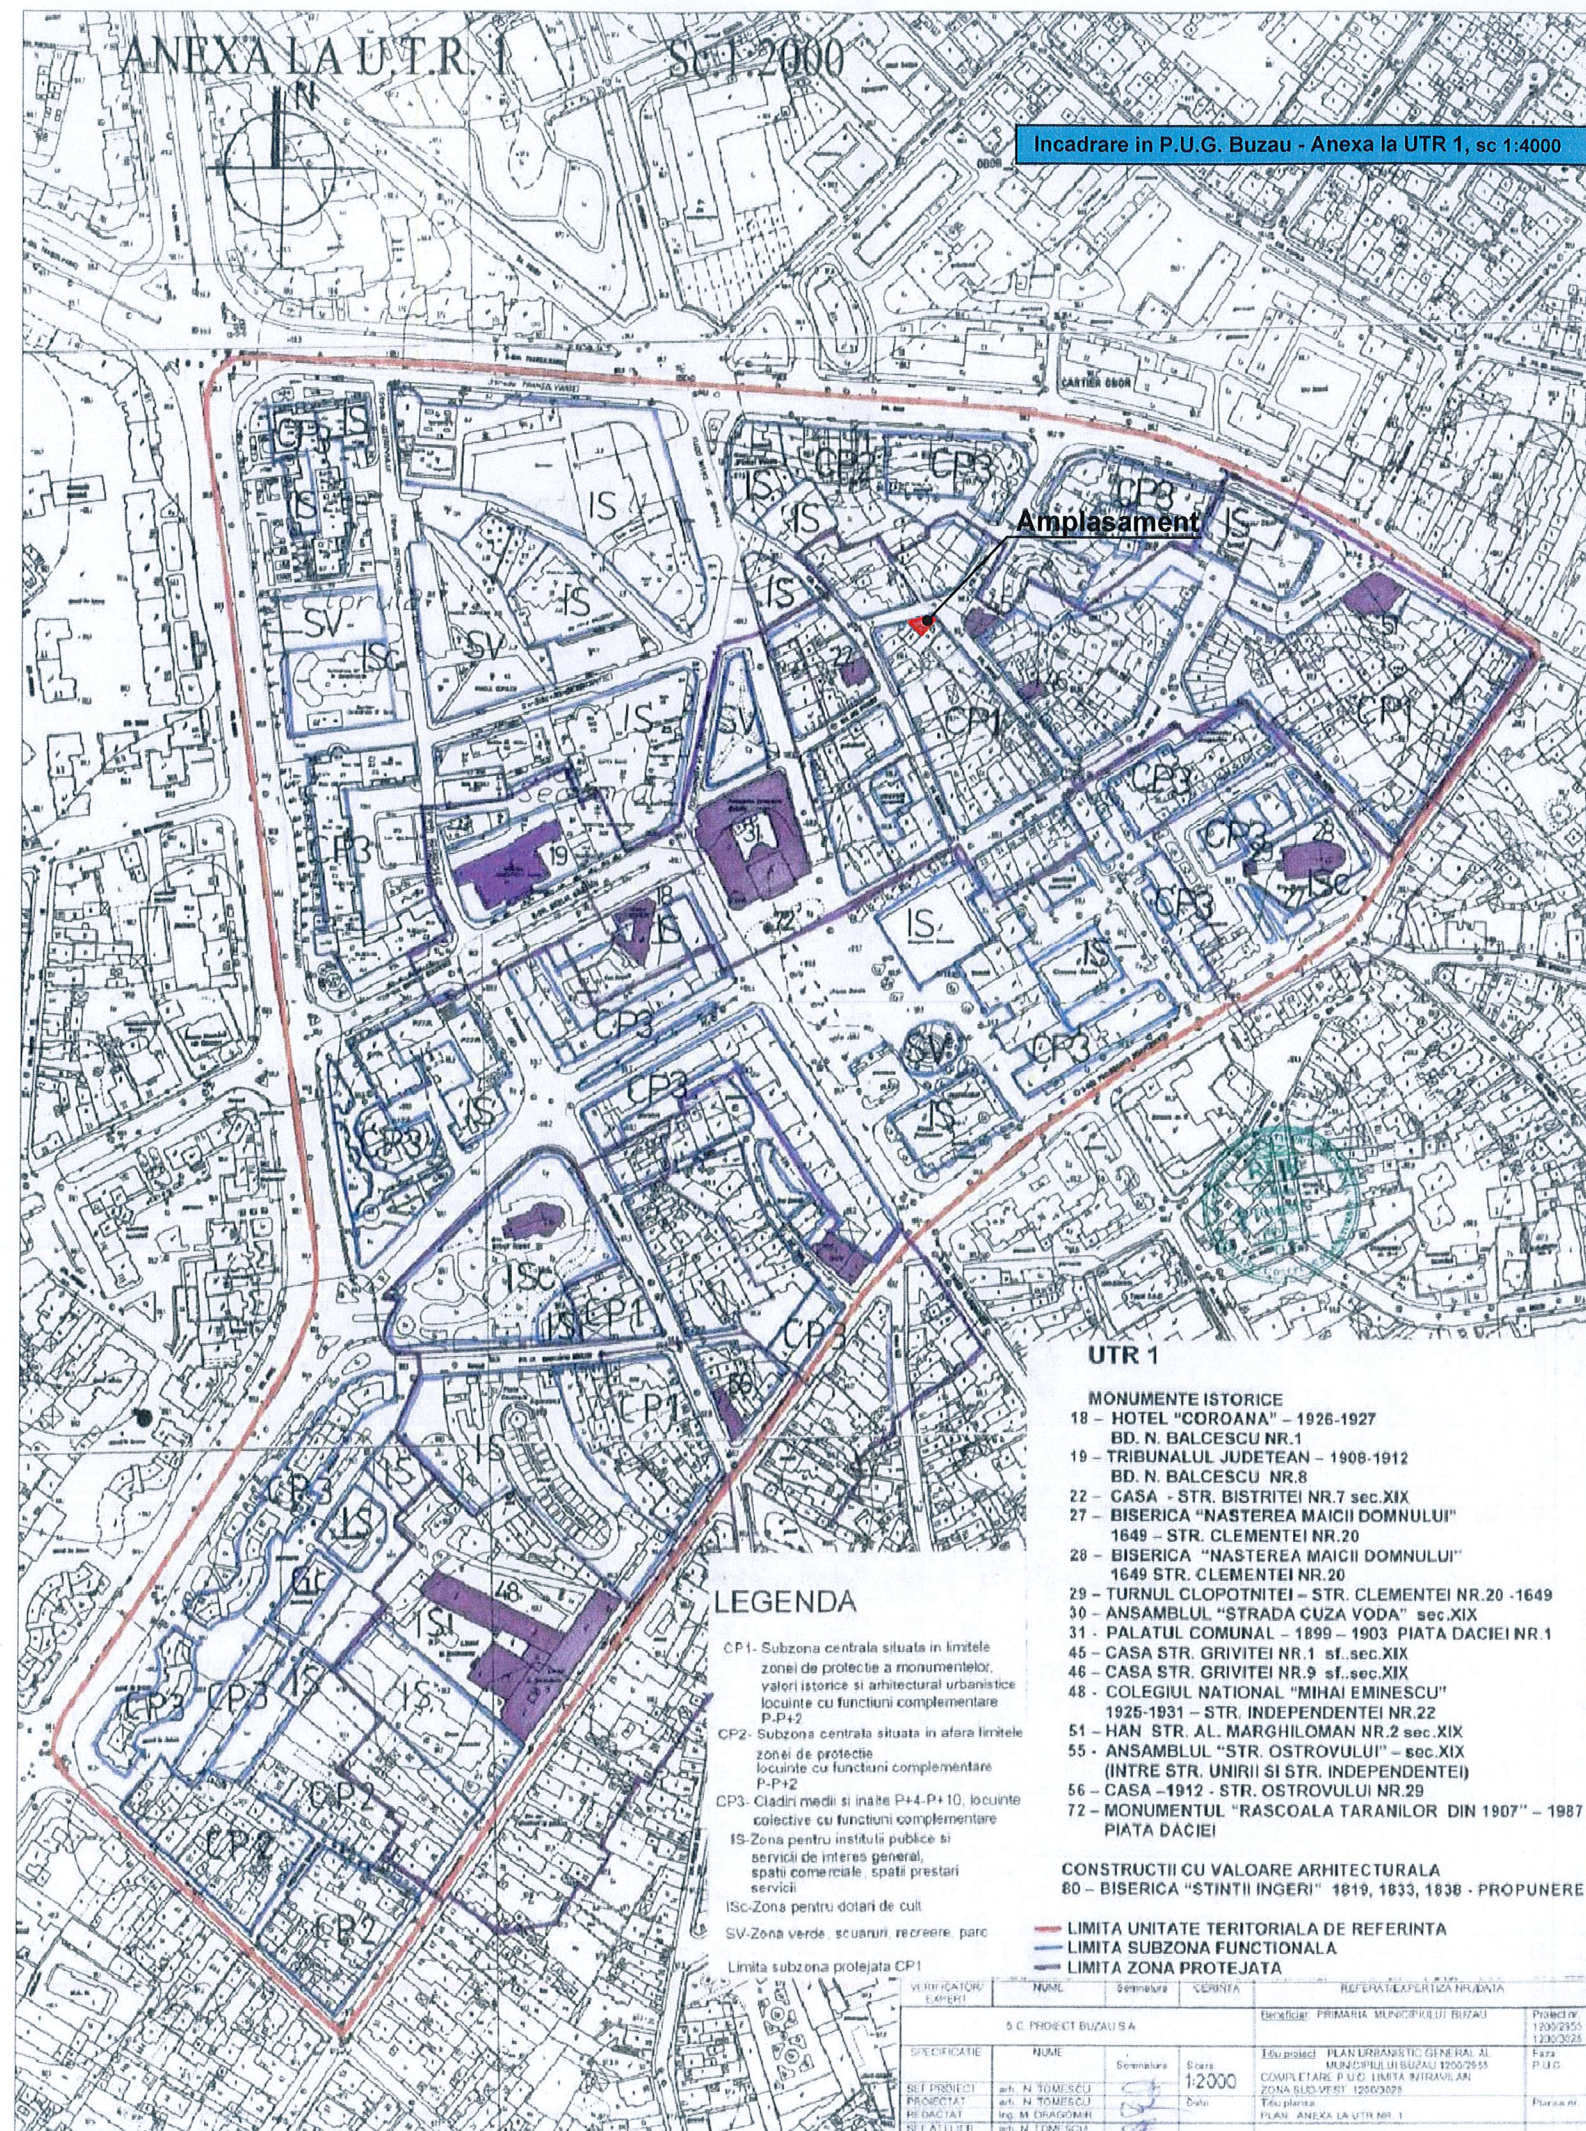


Realizare sursa termica independenta pentru unitati de invatamant si alte cladiri publice din patrimoniul municipiului Buzau - Palatul Comunal

Strada Olteului, nr. 4, Mun. Buzau, Judet Buzau

Incadrare in P.U.G. Buzau

PL 01-1

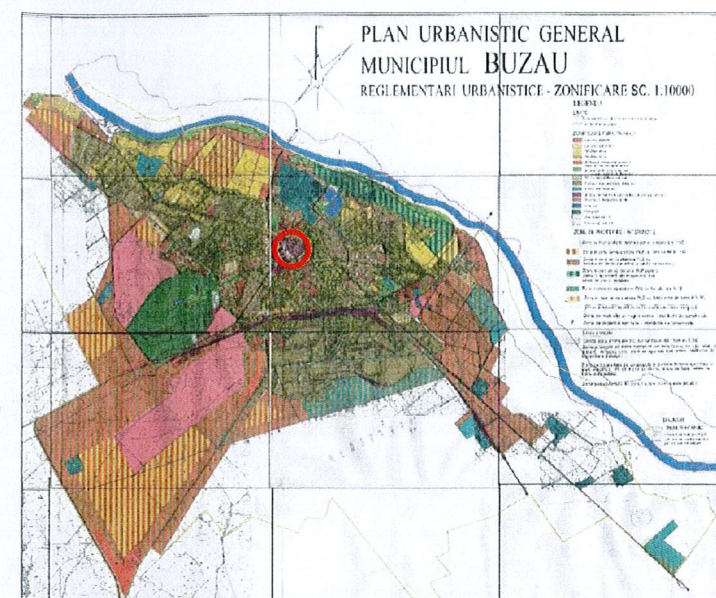


UTR 1
Subzona CP1 - subzona centrala in limitele zonei de protectie a valorilor istorice si arhitectural urbanistice, conform PUG aprobat cu HCL nr. 235/2009

Monumentele istorice din zona:

45 - 527/BZ-II-m-B-02331, casă, Str. Griviței nr. 1, sf. sec. XIX, Mun. Buzău;
46 - 528/BZ-II-m-B-02332, casă, Str. Griviței nr. 9, sf. sec. XIX, Mun. Buzău;
22 - 508/BZ-II-m-B-02318, casă, Str. Bistriței 7, sf. sec. XIX, Mun. Buzău;

POT max = 70%, poate ajunge până la 90%;
CUT max = 2,1;
H max = P+2E;

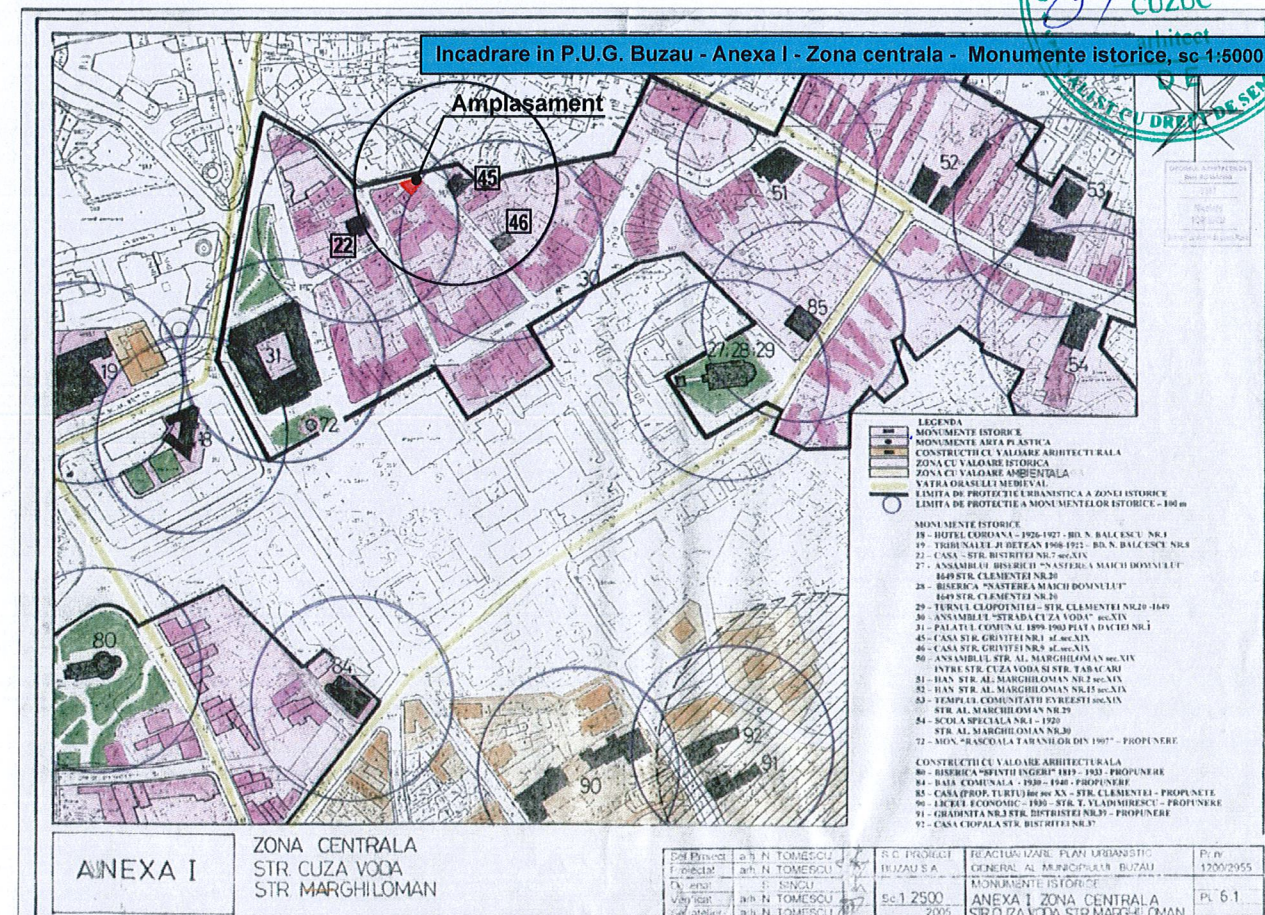

VERIFICATOR	NUME RESPONSABIL	SEMNATURA	Cerinta	Referat / Expertiza Nr. / Data
PORTIC NCH REAL VISION SRL Nr.reg.com.: J10/465/2017 CUI: 37410565	PORTIC NCH REAL VISION SRL		Beneficiar: U.A.T. MUNICIPIUL BUZAU, Sediul: Str. Piata Daciei, Nr. 1, Mun. Buzau, Jud. Buzau	Pr. nr. 11/U/2021 Faza AVIZE
SPECIFICATIE	NUME RESPONSABIL	SEMNATURA	Titlu proiect: Realizare sursa termica independenta pentru unitati de invatamant si alte cladiri publice din patrimoniul municipiului Buzau - Palatul Comunal	
Sef proiect:	arh. Cuzuc N. Gabriel			
Proiectat:	arh. Neagu Enache Camelia		Titlu plansa:	
Desenat:	arh. Neagu Enache Camelia		Incadrare in P.U.G. Buzau	
			Scara 1:4.000	
			Data: Mai 2021	
			PL 01-1	