

PLAN URBANISTIC GENERAL MUNICIPIUL BUZAU
REGULAMENT LOCAL DE URBANISM-REACTUALIZARE
PLAN U.T.R. 15 Sc.1:5000


Construire locuinte colective inalte, parcare subterana si dotari aferente
(la parter spatii comerciale si servicii) - mun. Buzau, intravilan, Aleea
Caprioarei, nr. 2
Plan incadrare in UTR



- 1 - PARCUL CRANG - sf.sec.XIX
BZ-I-s-B-02189 - Situl arheologic din "Parcul Crang"
- 2 - PARCUL CRANG sec. VI - VII, EPOCA MEDIEVALA TIMPURIE
0,4 KM SUD-VEST DE LA CASTEUL DE APA
BZ-I-m-B-02189.01 - Asezare
- 3 - NECROPOLA - PARCUL CRANG (INTRE SERE SI OBELISC)
mil. III - II, EPOCA BRONZULUI MIJLOCIU
BZ-I-m-B-02189.02 - Necropola
- 4 - PARCUL CRANG - ZONA SERE - OBELISC mil.IV -
(SPRE POARTA MARE A CRANGULUI)
BZ-I-m-B-02189.03 - Asezare

- 17 - UZINA ELECTRICA - 1926
STR. MARESAL AVERESCU NR.3
BZ-II-m-B-02313

- 67 - PARCUL CRANG - sf.sec.XIX - in partea de V a orasului
BZ-III-s-B-02331

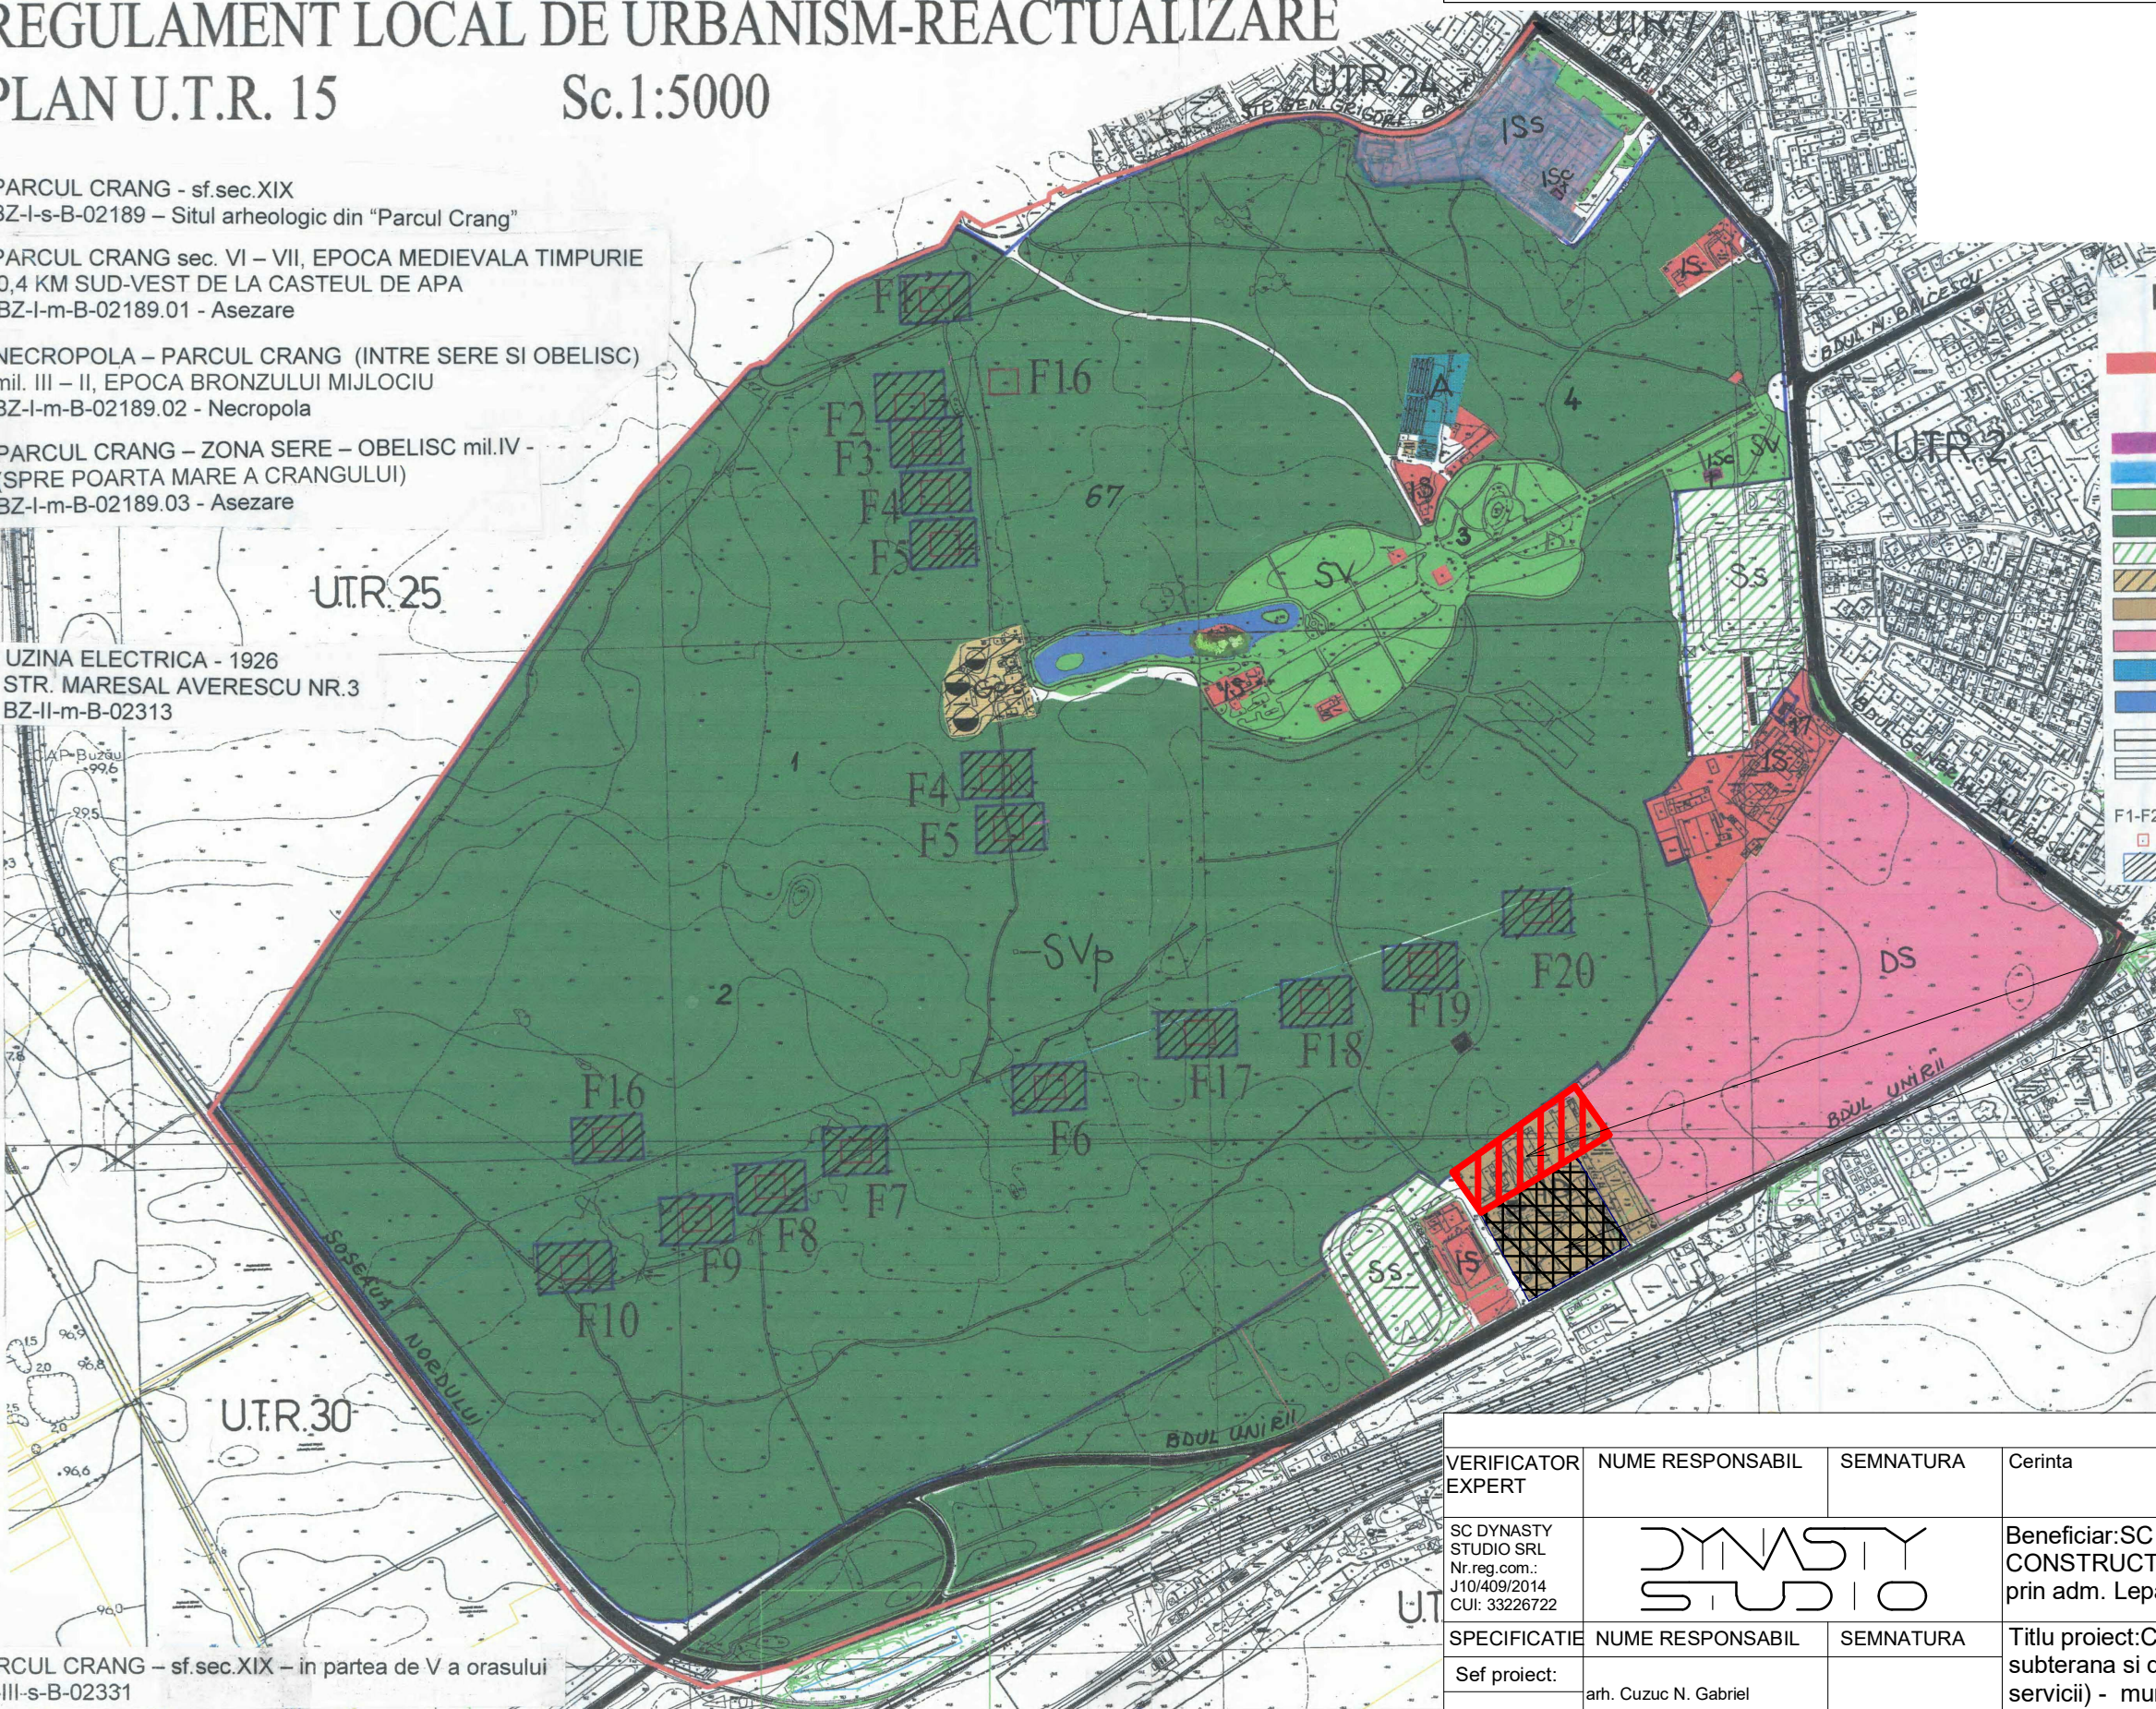

LEGENDA

- IS-Zona pentru institutii publice si servicii de interes general, spatii comerciale, spatii prestari servicii
- ISs-Zona pentru dotari de cult
- ISs-Zona pentru dotari sanitare
- SV-Zona verde, scuaruri, recreere
- SVp-Zona padure
- Zona baze sportive SS
- GC-Zona gospodarie comunală
- ID-Zona unitati industriale si depozite
- DS-Zona cu destinatie speciala
- A-Zona unitati agricole
- Zona ape, lacuri
- Circulatie carosabila principala
- Circulatie carosabila secundara, parcuri, circulatie pietonala
- F1-F20 Foraje de apa
- Zona de restrictie cu regim sever
- Zona de protectie sanitara

Amplasamentul studiat incadrat in zona - ID (zona unitati industriale si depozite), conform PUG in valabilitate

Amplasament situat in vecinatatea zonei studiate incadrat in zona IS conform PUZ aprobat.

VERIFICATOR EXPERT	NUME RESPONSABIL	SEMNATURA	Cerinta	Referat / Expertiza Nr. / Data
SC DYNASTY STUDIO SRL Nr.reg.com.: J10/409/2014 CUI: 33226722	DYNASTY STUDIO		Beneficiar: SC CIFA TOTAL CONSTRUCT SRL, prin adm. Lepadatu Marius Ricardo	Pr. nr. 96/2019 Faza PUZ
SPECIFICATIE	NUME RESPONSABIL	SEMNATURA	Titlu proiect: Construire locuinte colective inalte, parcare subterana si dotari aferente (la parter spatii comerciale si servicii) - mun. Buzau, intravilan, Aleea Caprioarei, nr. 2	
Sef proiect:	arh. Cuzuc N. Gabriel		Titlu plansa: Plan incadrare in UTR	
Proiectat:	arh. Neagu Enache Camelia			
Desenat:	arh. Neagu Enache Camelia			
				Data: 08.2021 PL 02