
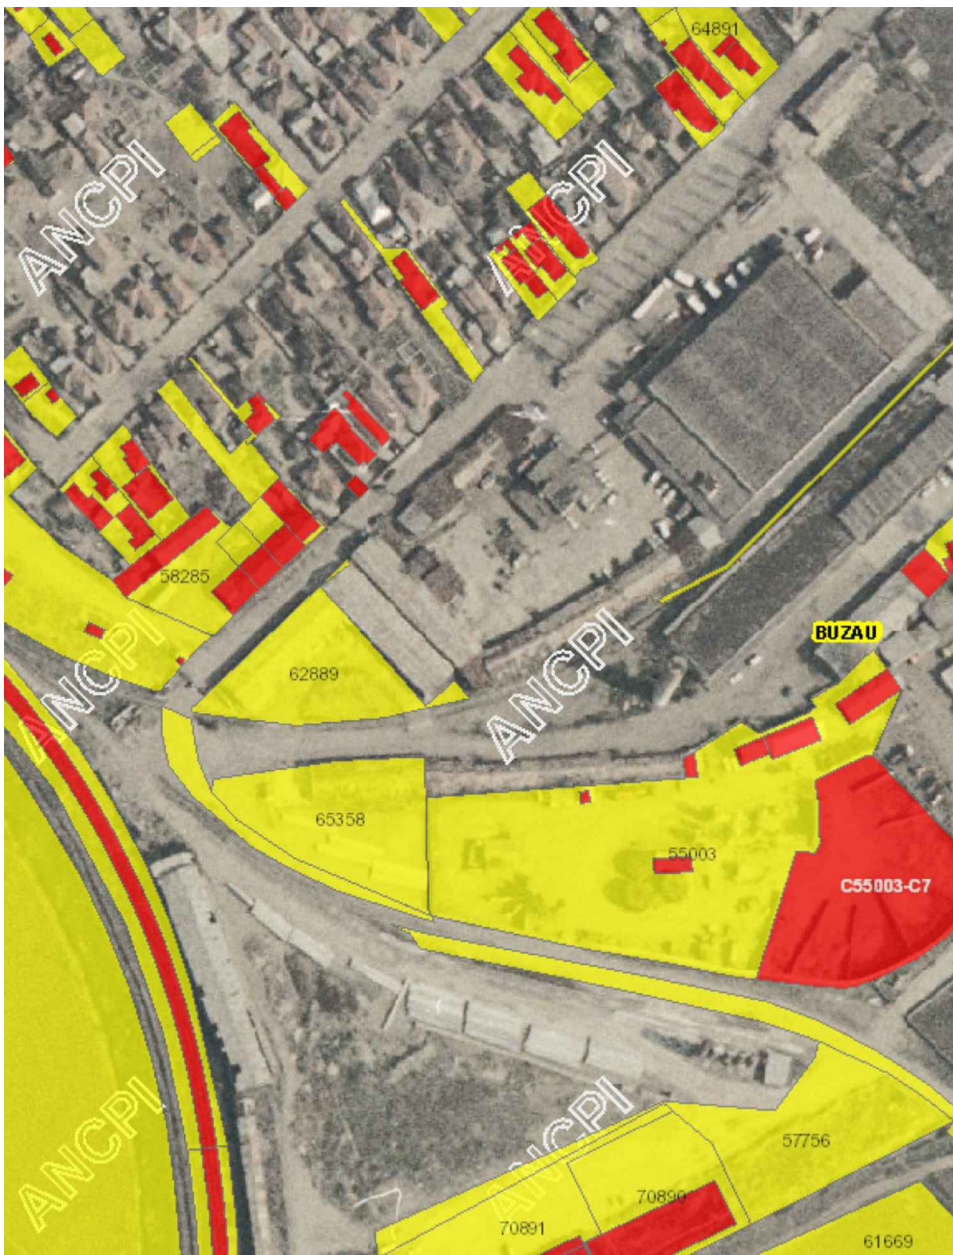


PLAN URBANISTIC ZONAL - "CONSTRUIRE LOCUINȚE ȘI FUNCȚIUNI COMPLEMENTARE , DOTĂRI ȘI SERVICII PUBLICE - STRADA DEPOZITULUI NR. 9 ȘI STRADA DEPOZITULUI NR. 13, MUNICIPIUL BUZĂU"

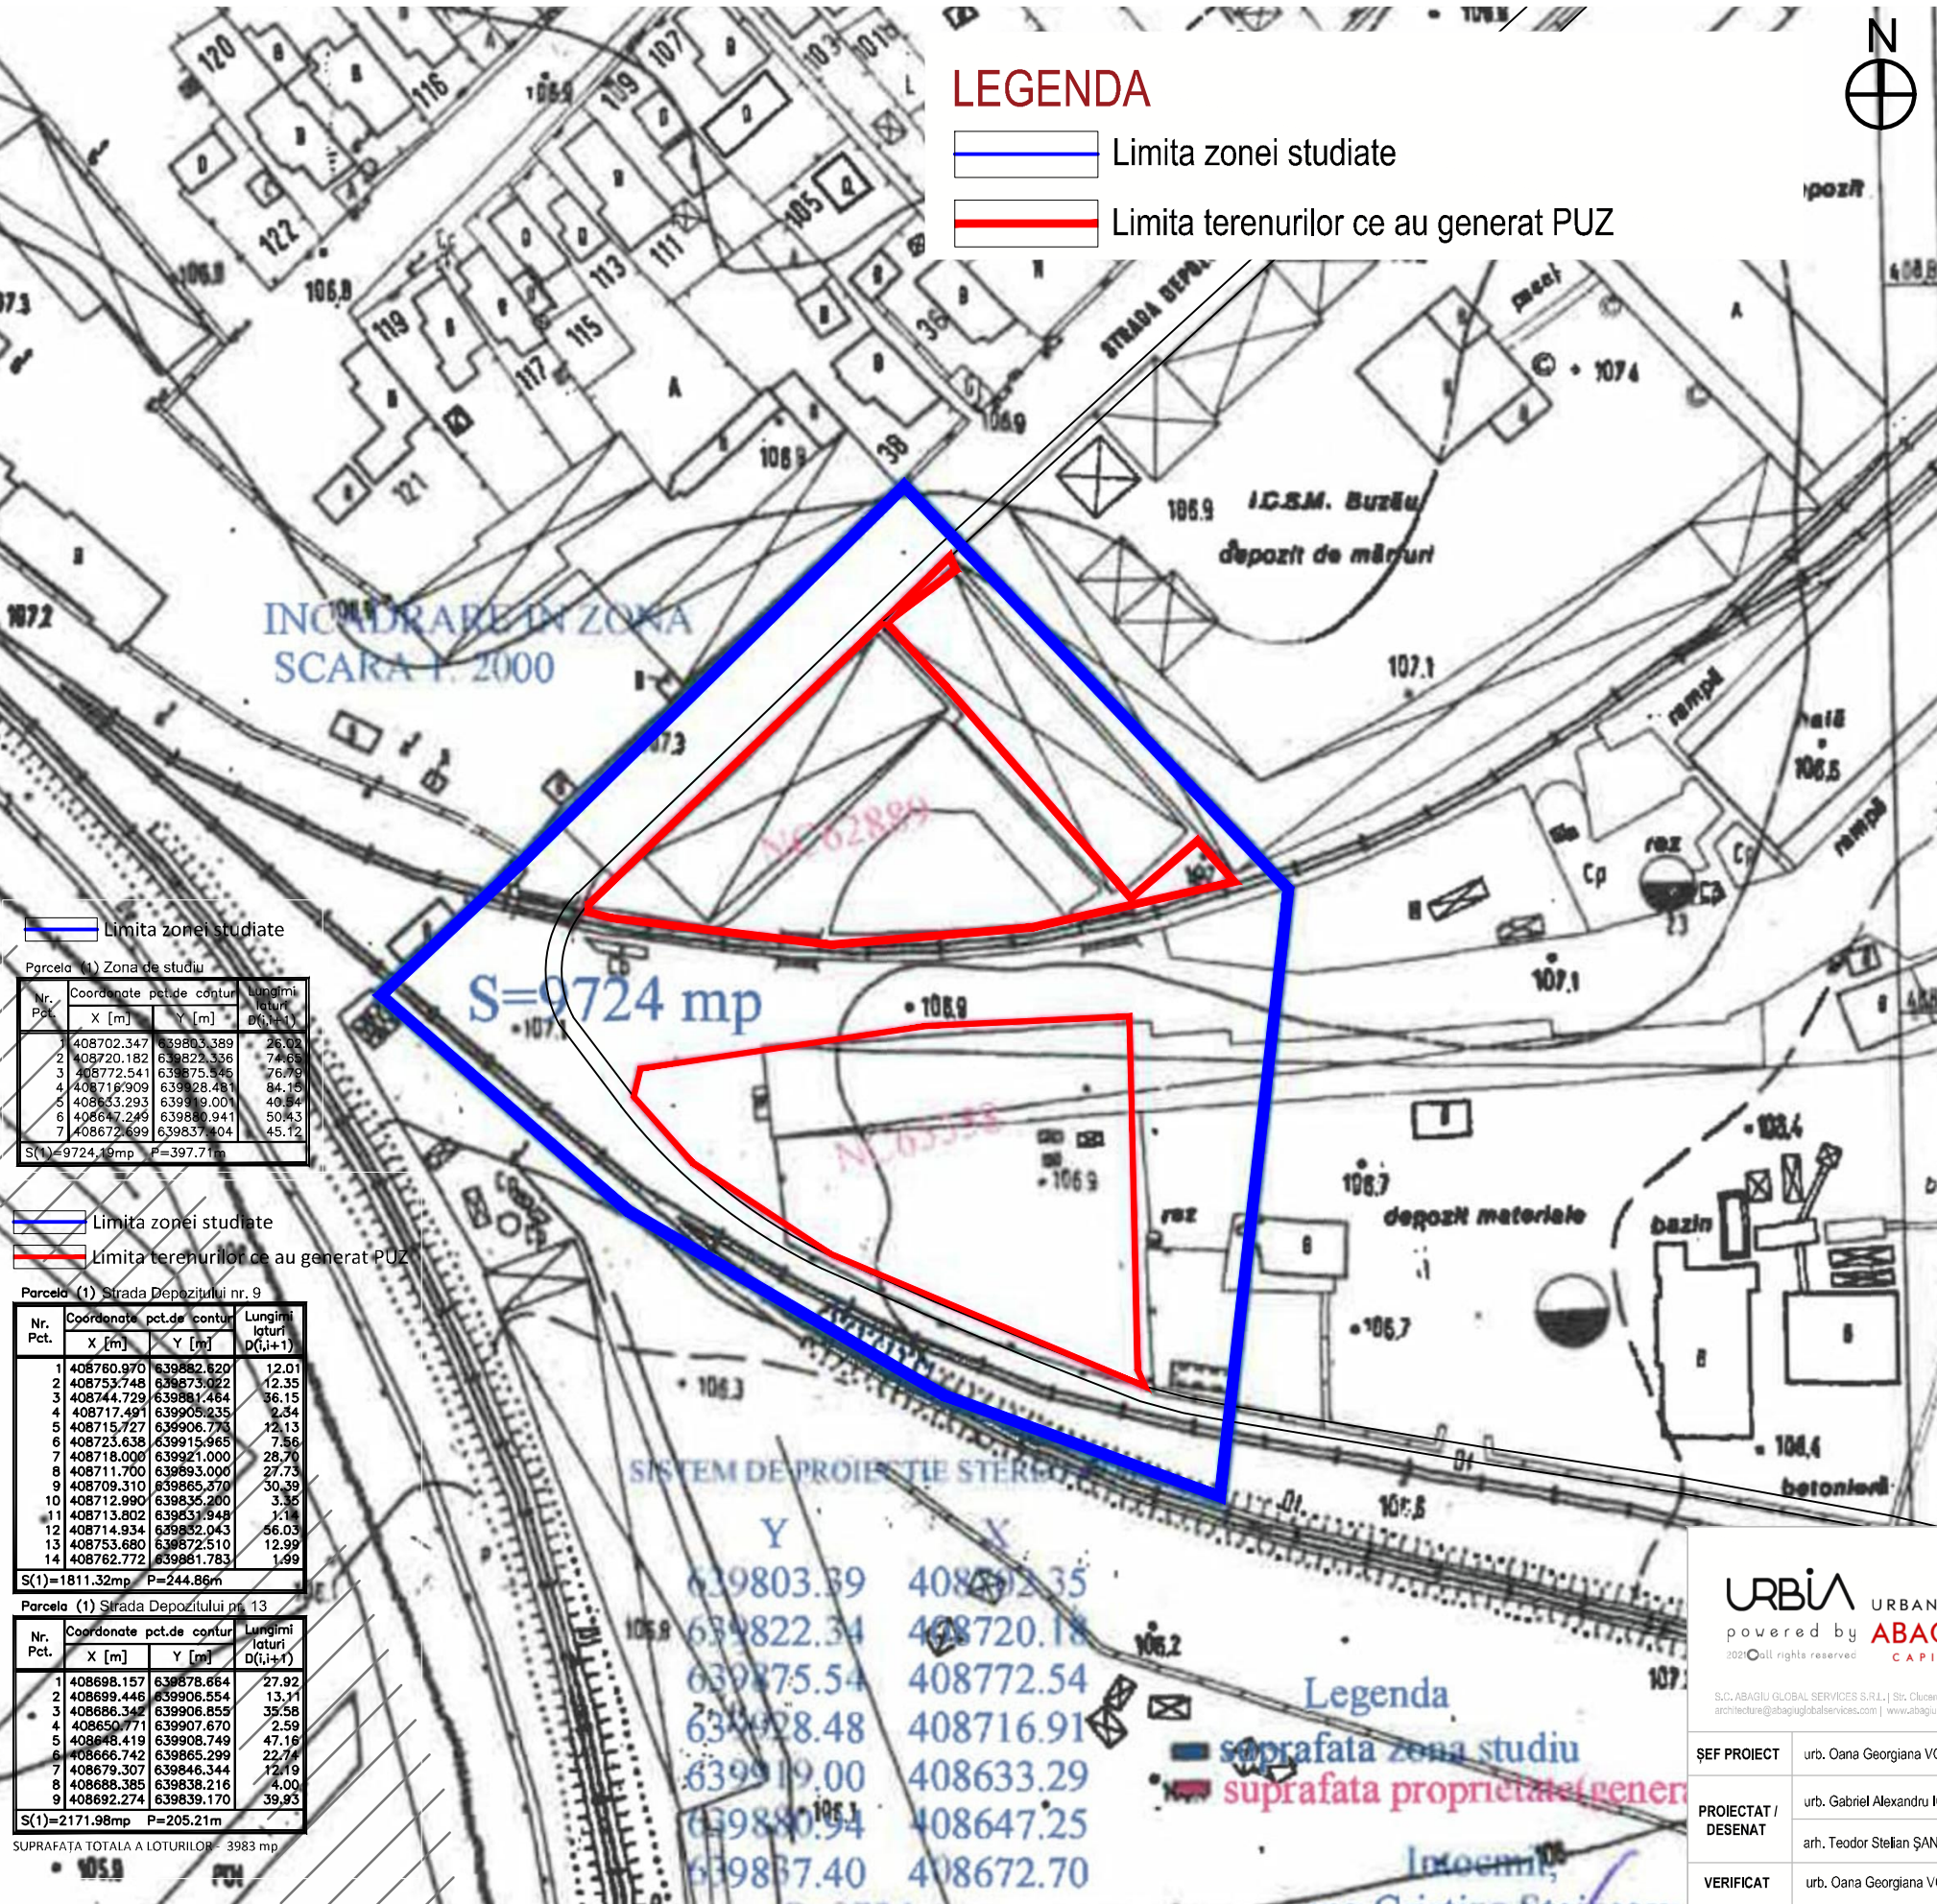

URBIA URBANISTS ARCHITECTS ENGINEERS
powered by ABAGIU GLOBAL SERVICES
2021 All rights reserved CAPITAL WELFARE SUBLIME

S.C. ABAGIU GLOBAL SERVICES S.R.L. | Str. Clucerilor, Nr. 35, Sector 1, București | CUI: RO 34194319, J402715/05.03.2015
architecture@abagiuglobalservices.com | www.abagiuglobalservices.com | Tel: 031 805 2194 | Mobil: 0722.600.899

ȘEF PROIECT	urb. Oana Georgiana VOICU	
PROIECTAT / DESENAT	urb. Gabriel Alexandru ION	
	arh. Teodor Ștefan ȘANDRU	
VERIFICAT	urb. Oana Georgiana VOICU	



BENEFICIAR: Primăria Municipiului Buzău	COD PROIECT: AGS BZ PUZ SOC 040820
DENUMIRE LUCRARE: "CONSTRUIRE LOCUINȚE ȘI FUNCȚIUNI COMPLEMENTARE , DOTĂRI ȘI SERVICII PUBLICE - STRADA DEPOZITULUI NR. 9 ȘI STRADA DEPOZITULUI NR. 13, MUNICIPIUL BUZĂU"	
AMPLASAMENT: N.R. CAD 62889, N.R. CAD 65358	
SUPRAFAȚĂ: Zona de studiu = 9.724,19 mp, Str. Depozitului, nr 9 = 1,811 mp, Strada Depozitului, nr 13 = 2,171 mp	
ADRESA IMOBIL: STR. DEPOZITULUI NR. 9 ȘI NR. 13, MUN. BUZĂU	
01	FAZA P.U.Z.
PLANȘA: PLAN DE AMPLASAMENT	SCARA: 1:1000
	FORMAT A3
	DATA: 30.07.2021