


PLAN URBANISTIC ZONAL - "CONSTRUIRE LOCUINȚE ȘI FUNCȚIUNI COMPLEMENTARE , DOTĂRI ȘI SERVICII PUBLICE - STRADA DEPOZITULUI NR. 9 ȘI STRADA DEPOZITULUI NR. 13, MUNICIPIUL BUZĂU"

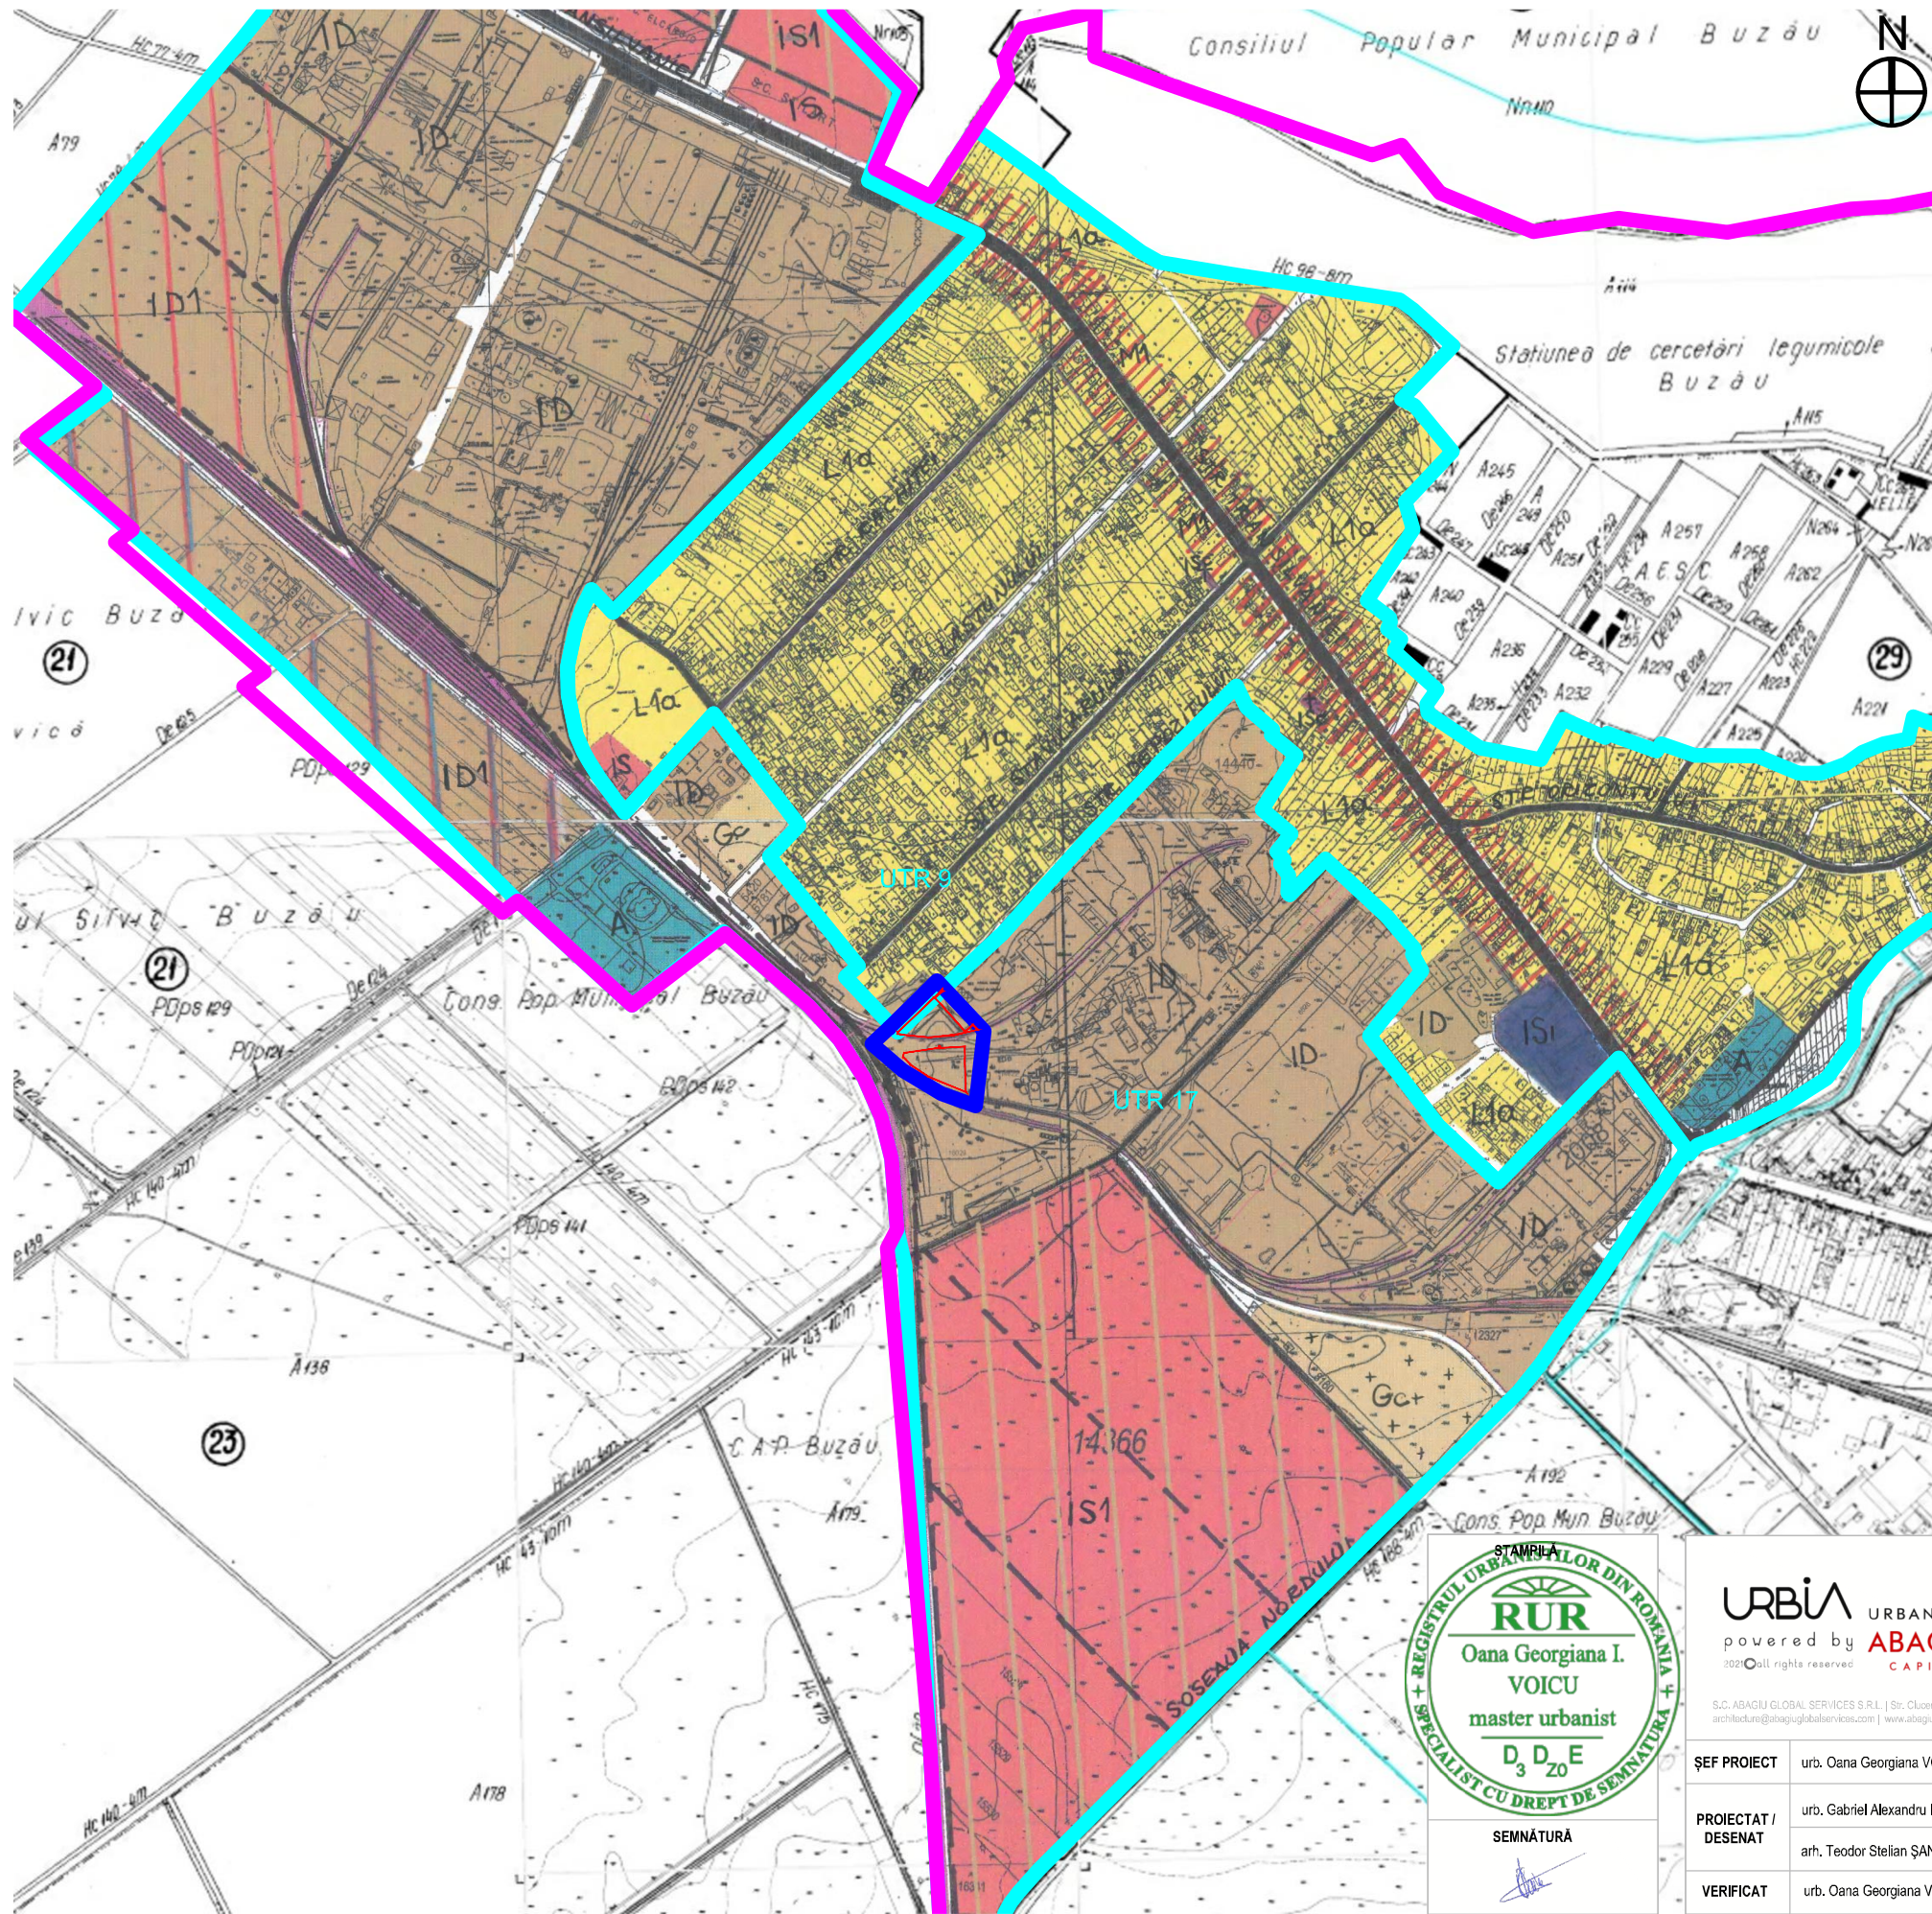

LEGENDĂ

- Limite
- Limita zonei de studiu. Suprafață = 9.724 m²
 - Limita Unităților Teritoriale de Referință
 - Limita intravilanului
 - Limita loturilor care au generat P.U.Z. Suprafață = 3.983 m²

LEGENDĂ U.T.R. 9

- L1a- Subzona locuințelor individuale si colective mici cu maxim P+2 nivele situate in afara perimetrelor de protecție
- L1b-Subzona locuințelor individuale si colective mici cu maxim P+2 nivele situate in interiorul perimetrelor de protecție
- M1-Subzona mixta cu locuinte individuale si cuplate mici cu maxim P+2 nivele
- IS-Zona pentru institutii publice si servicii de interes general, spatii comerciale, spatii prestari servicii
- ISc-Zona pentru dotari de cult
- ISI-Zona pentru dotari invatamant
- SV-Zona verde, scuaruri, recreere
- SP-Zona verde, plantatii de aliniament
- ID-Zona unitati industriale si depozite
- A-Zona unitati agricole
- Zona pasaj denivelat
- Circulatie carosabila principala
- Circulatie carosabila secundara, parcuri, circulatie pietonala

LEGENDĂ U.T.R. 17

- IS-Zona pentru institutii publice si servicii de interes general, spatii comerciale, spatii prestari servicii
- IS1-Zona in care se va elabora PUZ cu functiunea IS
- ISc-Zona pentru dotari de cult
- SP-Zona verde, plantatii de aliniament
- Gc-Zona gospodarie comunala (cimitir)
- ID-Zona unitati industriale si depozite
- ID1-Zona in care se va elabora PUZ cu functiunea ID+IS
- A-Zona unitati agricole
- CF-Zona cai ferate
- Circulatie carosabila principala existenta/proiectata
- Circulatie carosabila secundara, parcuri, circulatie pietonala
- Limita zona protejata SCI lunca Buzaului - Natura 2000

STAMPILA

RUR

Oana Georgiana I. VOICU

master urbanist

D₃ D₂₀ E

SPECIALIST CU DREPT DE SEMNATURA

SEMNATURA

URBIA URBANISTS ARCHITECTS ENGINEERS

powered by **ABAGIU GLOBAL SERVICES**

2022 All rights reserved CAPITAL WELFARE SUBLIME

S.C. ABAGIU GLOBAL SERVICES S.R.L. | Str. Clucerului, Nr. 35, Sector 1, București | C.U.I. RO 34194319, J40/27.15/05.03.2015
architecture@abagiuglobalservices.com | www.abagiuglobalservices.com | Tel: 031 805 2194 | Mobil: 0722.600.689

ȘEF PROIECT	urb. Oana Georgiana VOICU	
PROIECTAT / DESENAT	urb. Gabriel Alexandru ION arh. Teodor Stelian ȘANDRU	
VERIFICAT	urb. Oana Georgiana VOICU	

BENEFICIAR: Primăria Municipiului Buzău

DENUMIRE LUCRARE: "CONSTRUIRE LOCUINȚE ȘI FUNCȚIUNI COMPLEMENTARE , DOTĂRI ȘI SERVICII PUBLICE - STRADA DEPOZITULUI NR. 9 ȘI STRADA DEPOZITULUI NR. 13, MUNICIPIUL BUZĂU"

AMPLASAMENT: N.R. CAD 62889, N.R. CAD 65358

SUPRAFAȚĂ: Zona de studiu = 9.724,19 mp, Str. Depozitului. nr 9 = 1.811 mp, Strada Depozitului. nr 13 = 2.171 mp

ADRESA IMOBIL: STR. DEPOZITULUI NR. 9 ȘI NR. 13, MUN. BUZĂU

COD PROIECT: AGS BZ PUZ SOC 040820

FAZA P.U.Z.

SCARA: -

FORMAT A3

DATA: 30.07.2021

1.2

PLANȘA: ÎNCADRARE LA NIVELUL UNITĂȚILOR TERITORIALE DE REFERINȚĂ