
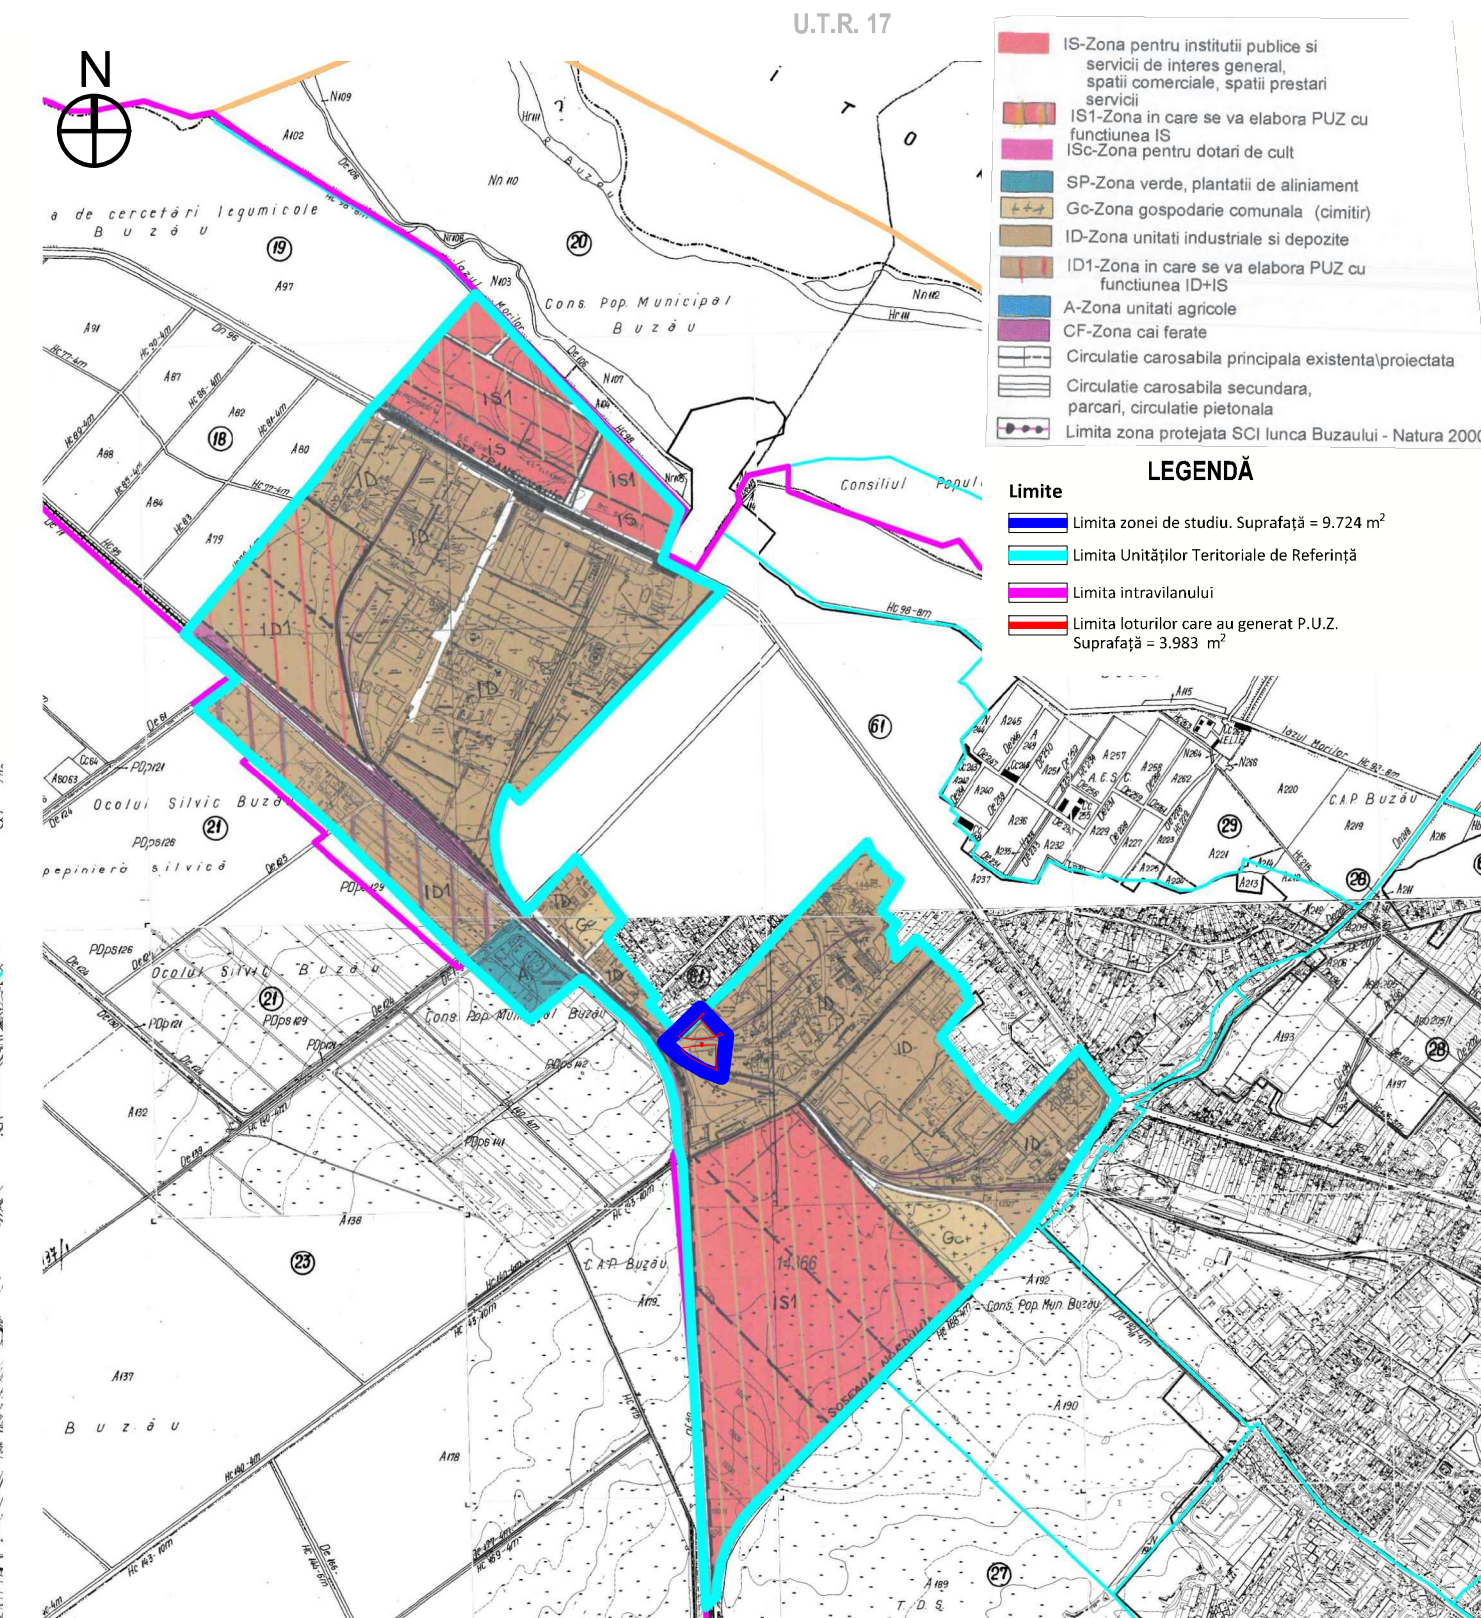


PLAN URBANISTIC ZONAL - "CONSTRUIRE LOCUINȚE ȘI FUNCȚIUNI COMPLEMENTARE , DOTĂRI ȘI SERVICII PUBLICE - STRADA DEPOZITULUI NR. 9 ȘI STRADA DEPOZITULUI NR. 13, MUNICIPIUL BUZĂU"

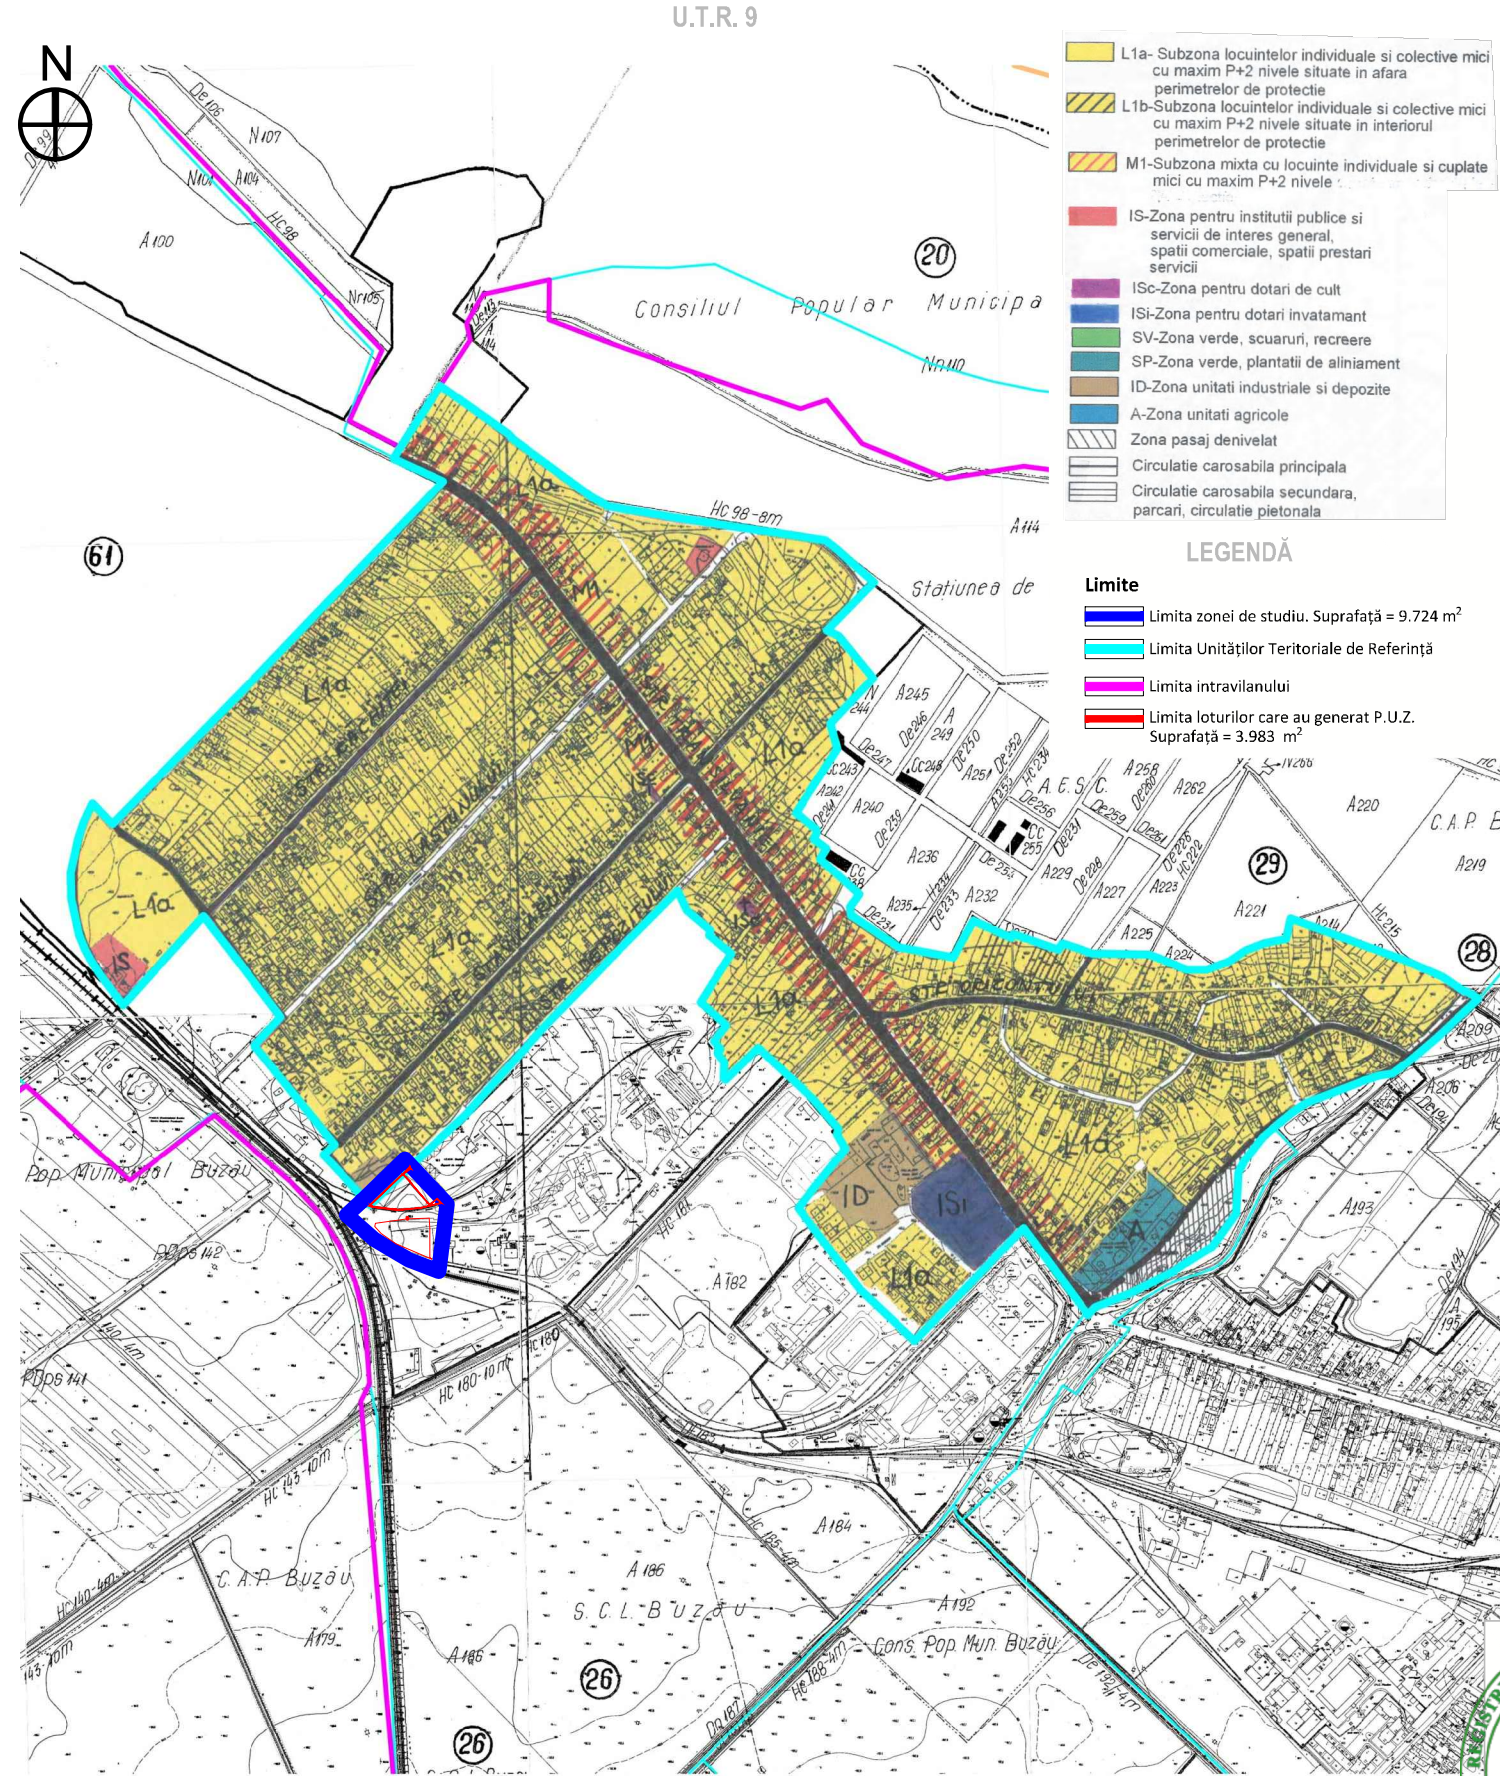

STAMPILA

RUR

Oana Georgiana I. VOICU

master urbanist

D₃ D₂₀ E

SEMNĂTURĂ

URBIA

power by **ABAGIU GLOBAL SERVICES**

2021 All rights reserved

CAPITAL WELFARE SUBLIME

S.C. ABAGIU GLOBAL SERVICES S.R.L. | Str. Ciocanului, Nr. 35, Sector 1, București | C.U.I. RO 34194319, J40/27.15/05.03.2015
architecture@abagiuglobalservices.com | www.abagiuglobalservices.com | Tel. 031 805 2194 | Mobil: 0722.600.699

BENEFICIAR: Primăria Municipiului Buzău

DENUMIRE LUCRARE: "CONSTRUIRE LOCUINȚE ȘI FUNCȚIUNI COMPLEMENTARE , DOTĂRI ȘI SERVICII PUBLICE - STRADA DEPOZITULUI NR. 9 ȘI STRADA DEPOZITULUI NR. 13, MUNICIPIUL BUZĂU"

AMPLASAMENT: N.R. CAD 62889, N.R. CAD 65358

SUPRAFAȚĂ: Zona de studiu = 9.724,19 mp, Str. Depozitului, nr 9 = 1.811 mp, Strada Depozitului, nr 13 = 2,171 mp

ADRESA IMOBIL: STR. DEPOZITULUI NR. 9 ȘI NR. 13, MUN. BUZĂU

COD PROIECT: AGS BZ PUZ SOC 040820

1.3

PLANȘA: ÎNCADRARE LA NIVELUL UNITĂȚILOR TERITORIALE DE REFERINȚĂ (U.T.R. 9 ȘI U.T.R. 17)

FAZA P.U.Z.

SCARA: -

FORMAT A3

DATA: 30.07.2021