
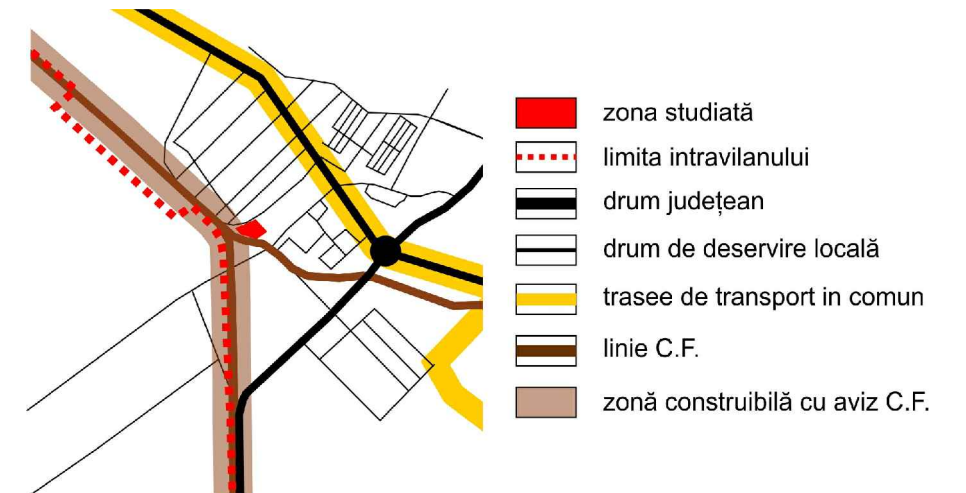
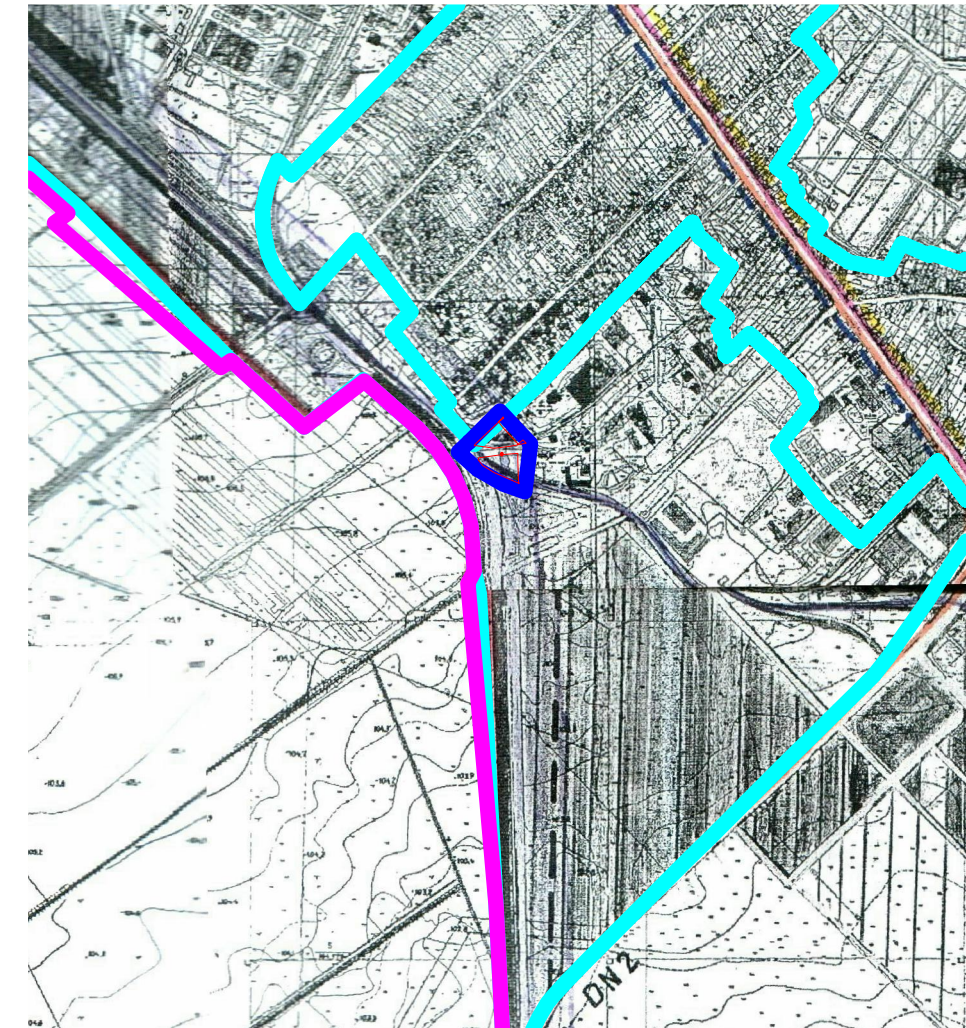


ÎNCADRARE LA NIVELUL PLANULUI URBANISTIC GENERAL - SECTIUNEA CAI DE COMUNICATIE SI TRANSPORT

LEGENDĂ U.T.R. 9

ÎNCADRARE CĂI DE COMUNICAȚIE ȘI TRANSPORT - NIVEL ZONAL

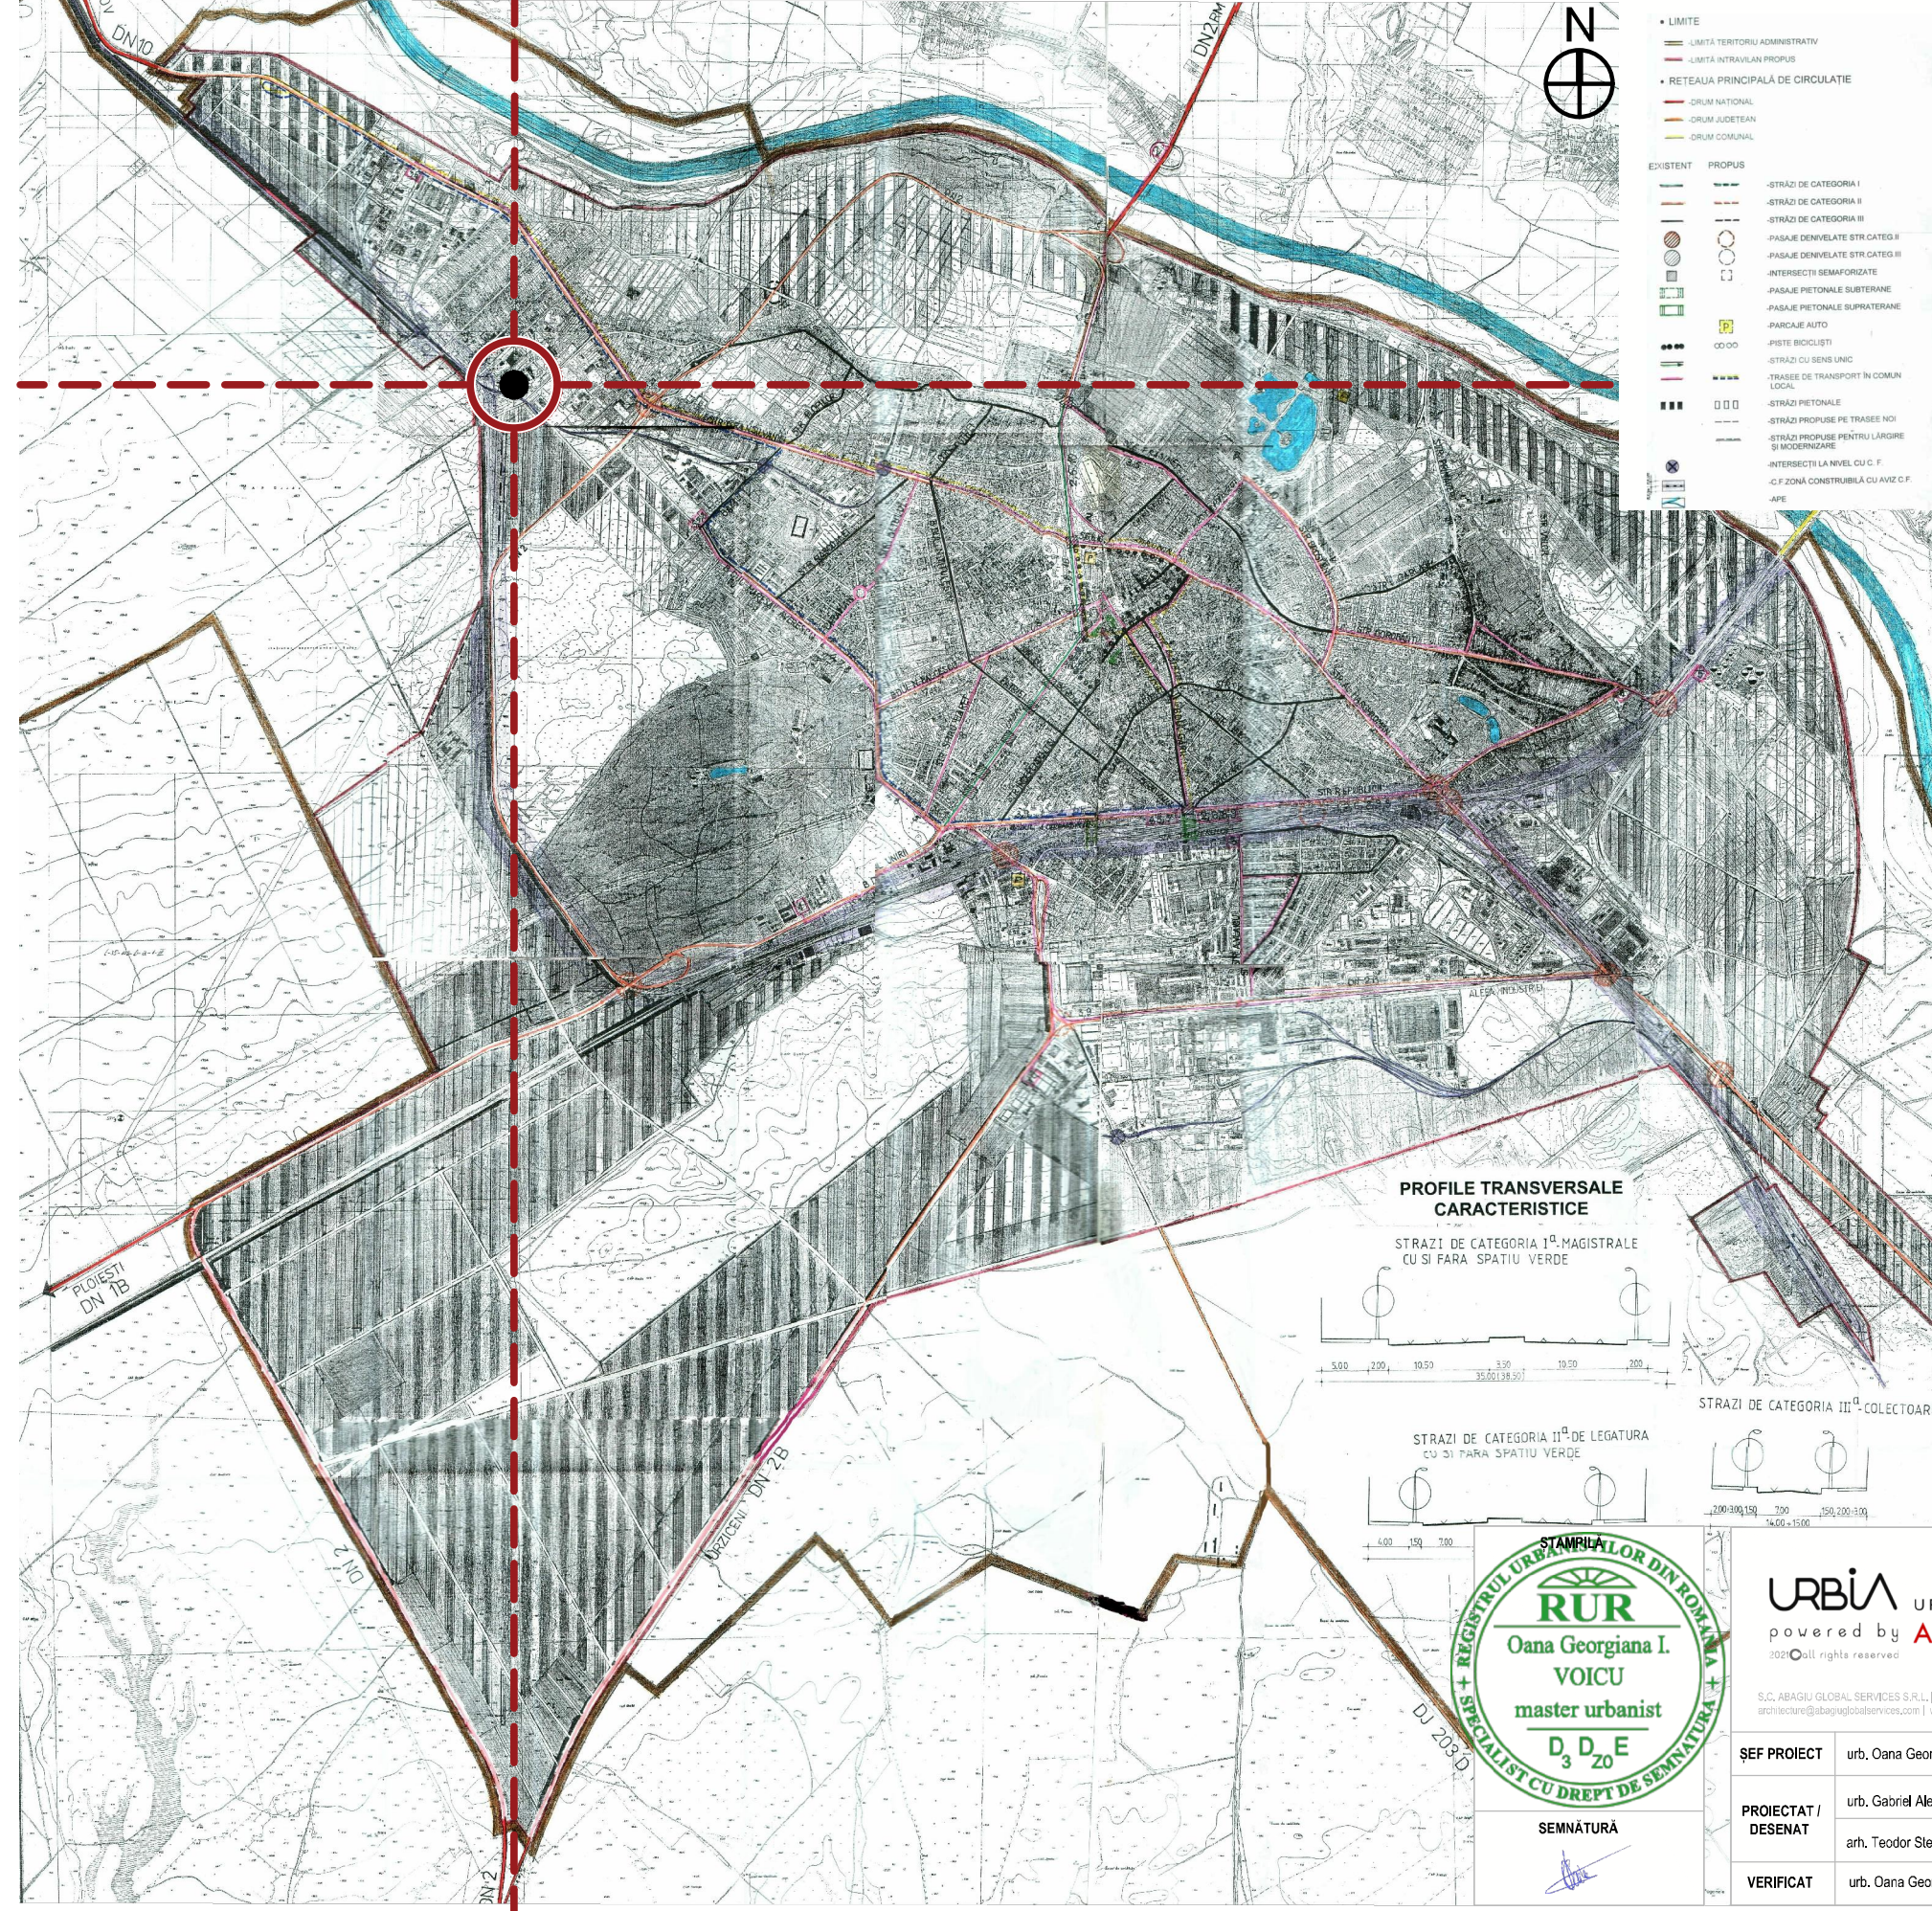

BENEFICIAR: Primăria Municipiului Buzău
DENUMIRE LUCRARE: "CONSTRUIRE LOCUINȚE ȘI FUNCȚIUNI COMPLEMENTARE, DOTĂRI ȘI SERVICII PUBLICE - STRADA DEPOZITULUI NR. 9 ȘI STRADA DEPOZITULUI NR. 13, MUNICIPIUL BUZĂU"
AMPLASAMENT: N.R. CAD 62889, N.R. CAD 65358
SUPRAFAȚĂ: Zona de studiu = 9.724,19 mp, Str. Depozitului. nr 9 = 1.811 mp, Strada Depozitului. nr 13 = 2.171 mp
ADRESA IMOBIL: STR. DEPOZITULUI NR. 9 ȘI NR. 13, MUN. BUZĂU

COD PROJECT:
AGS BZ PUZ SOC
040820

1.4

**PLANȘA: ÎNCADRARE LA NIVELUL PLANULUI
URBANISTIC GENERAL - CĂI DE COMUNICAȚIE ȘI
TRANSPORT**

FAZA P.U.Z.

SCARA: -

FORMAT A3

DATA: 30.07.2021