
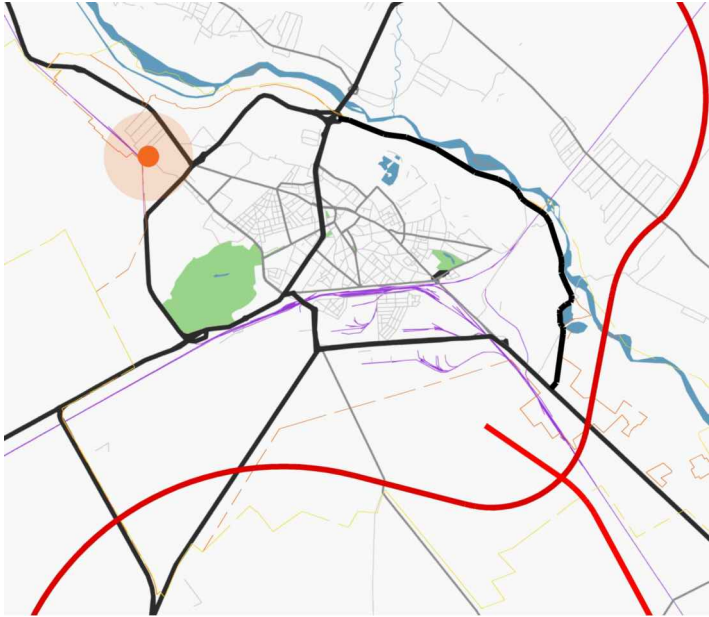


PLAN URBANISTIC ZONAL - "CONSTRUIRE LOCUINȚE ȘI FUNCȚIUNI COMPLEMENTARE , DOTĂRI ȘI SERVICII PUBLICE - STRADA DEPOZITULUI NR. 9 ȘI STRADA DEPOZITULUI NR. 13, MUNICIPIUL BUZĂU"

EVOLUȚIA ZONEI STUDIATE

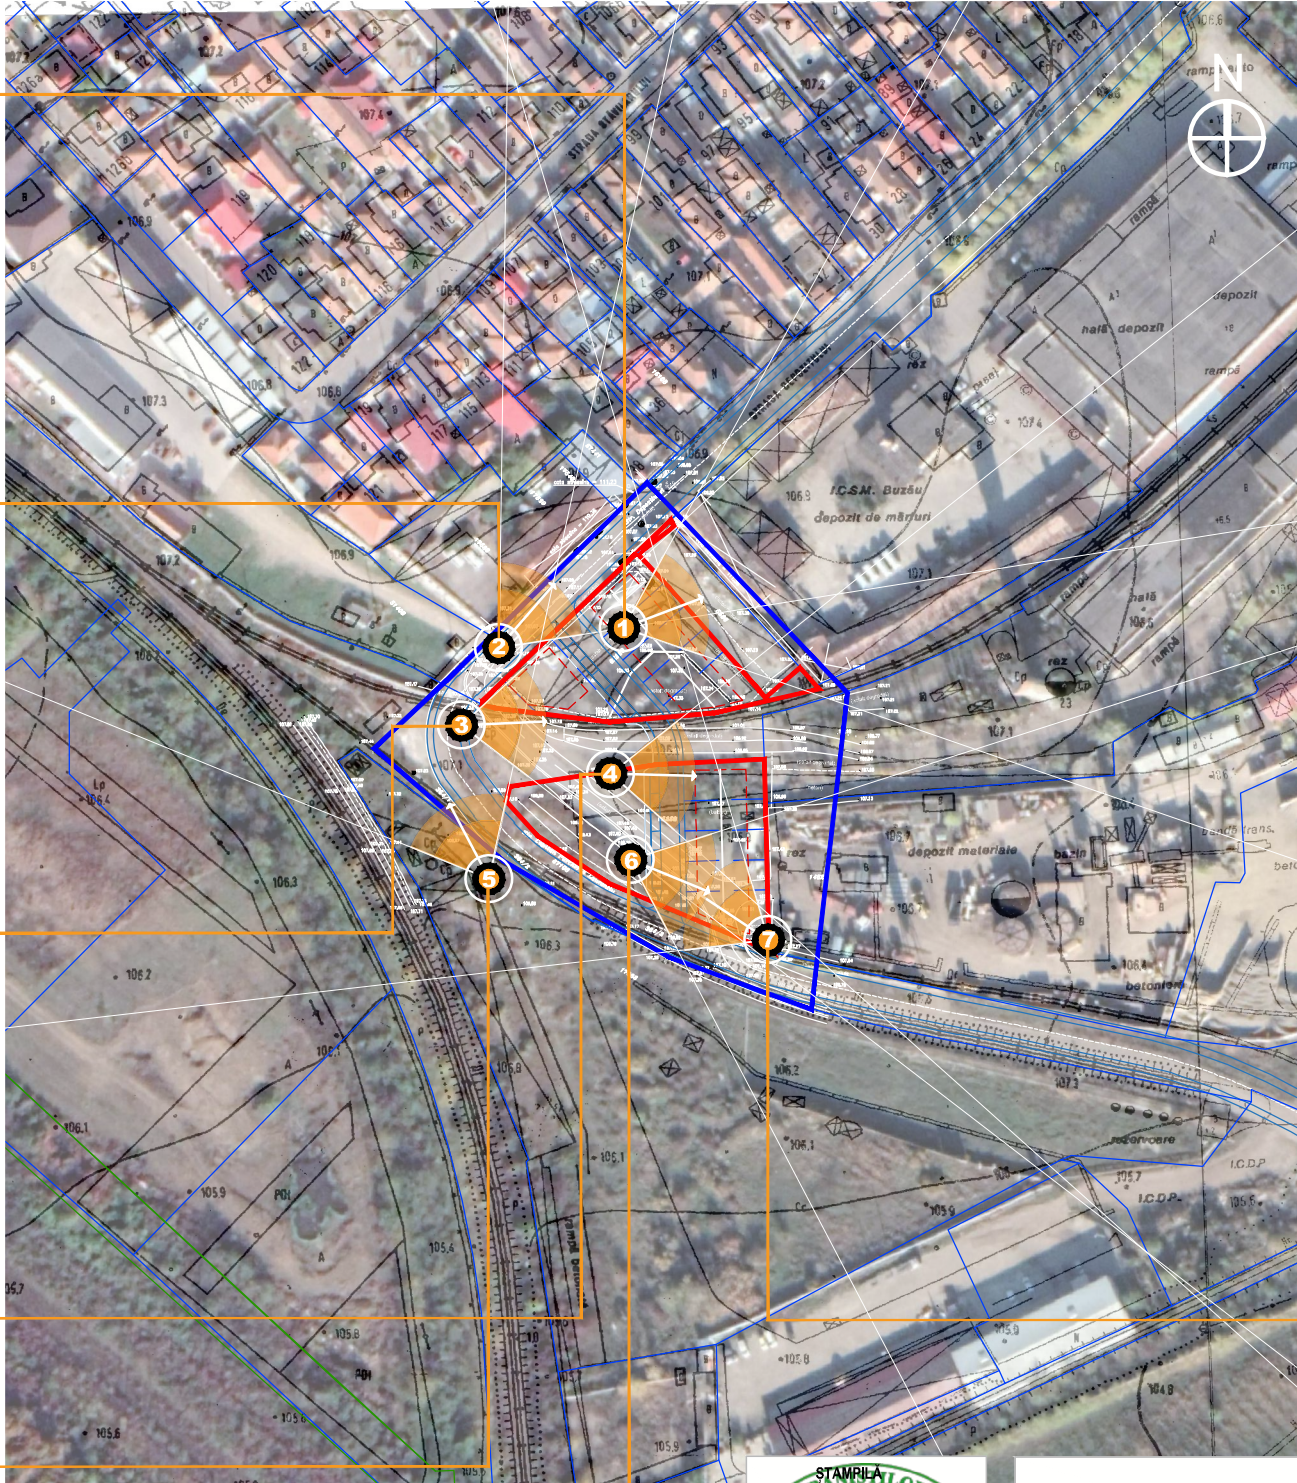

URBIA powered by ABAGIU GLOBAL SERVICES 2021 All rights reserved	
S.C. ABAGIU GLOBAL SERVICES S.R.L. Str. Clucerilor, Nr. 35, Sector 1, București CUI: RO 34194319, M9/2715/05.03.2015 architecture@abagiuglobalservices.com www.abagiuglobalservices.com Tel: 031 806 2194 Mobil: 0722.600.699	
ȘEF PROIECT	urb. Oana Georgiana VOICU
PROIECTAT / DESENAT	urb. Gabriel Alexandru ION arh. Teodor Stelian SANDRU
VERIFICAT	urb. Oana Georgiana VOICU

BENEFICIAR: Primăria Municipiului Buzău DENUMIRE LUCRARE: "CONSTRUIRE LOCUINȚE ȘI FUNCȚIUNI COMPLEMENTARE , DOTĂRI ȘI SERVICII PUBLICE - STRADA DEPOZITULUI NR. 9 ȘI STRADA DEPOZITULUI NR. 13, MUNICIPIUL BUZĂU" AMPLASAMENT: N.R. CAD 62889, N.R. CAD 65358 SUPRAFAȚĂ: Zona de studiu = 9.724,19 mp, Str. Depozitului, nr 9 = 1.811 mp, Strada Depozitului, nr 13 = 2.171 mp ADRESA IMOBIL: STR. DEPOZITULUI NR. 9 ȘI NR. 13, MUN. BUZĂU		COD PROIECT: AGS BZ PUZ SOC 040820
2.2		FAZA P.U.Z.
PLANȘA: SITUAȚIE EXISTENTĂ - STUDIU FOTOGRAFIC		SCARA: 1:2000
		FORMAT A3
		DATA: 30.07.2021