



Sectiune transversala A-A
 Amenjare acces
 STRADA DEPOZITULUI
 SCARA 1:50

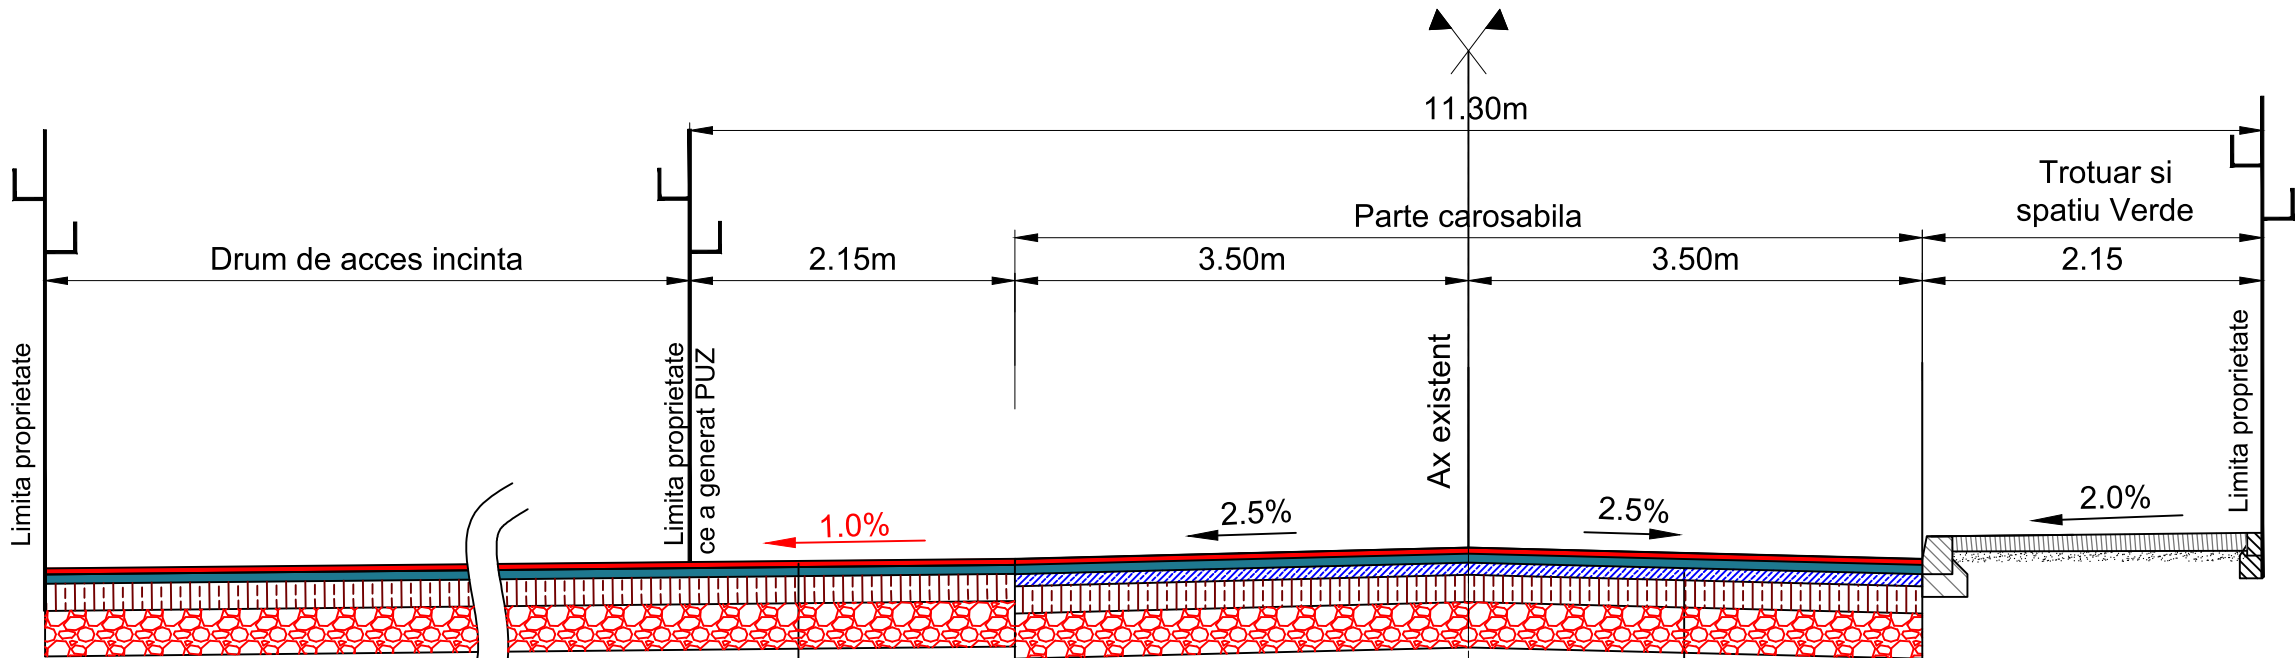

Sectiune transversala B-B
 Amenjare Drum incinta
 SCARA 1:50

- STRUCTURA RUTIERA ACCES
 - strat de uzura BA 16 - 4 cm
 - strat de legatura BAD 22.4 - 6 cm
 - strat de bază din balast stabilizat cu ciment - 18cm
 - strat de fundatie din balast 0-63 mm -30 cm

STRUCTURA RUTIERA EXISTENTA

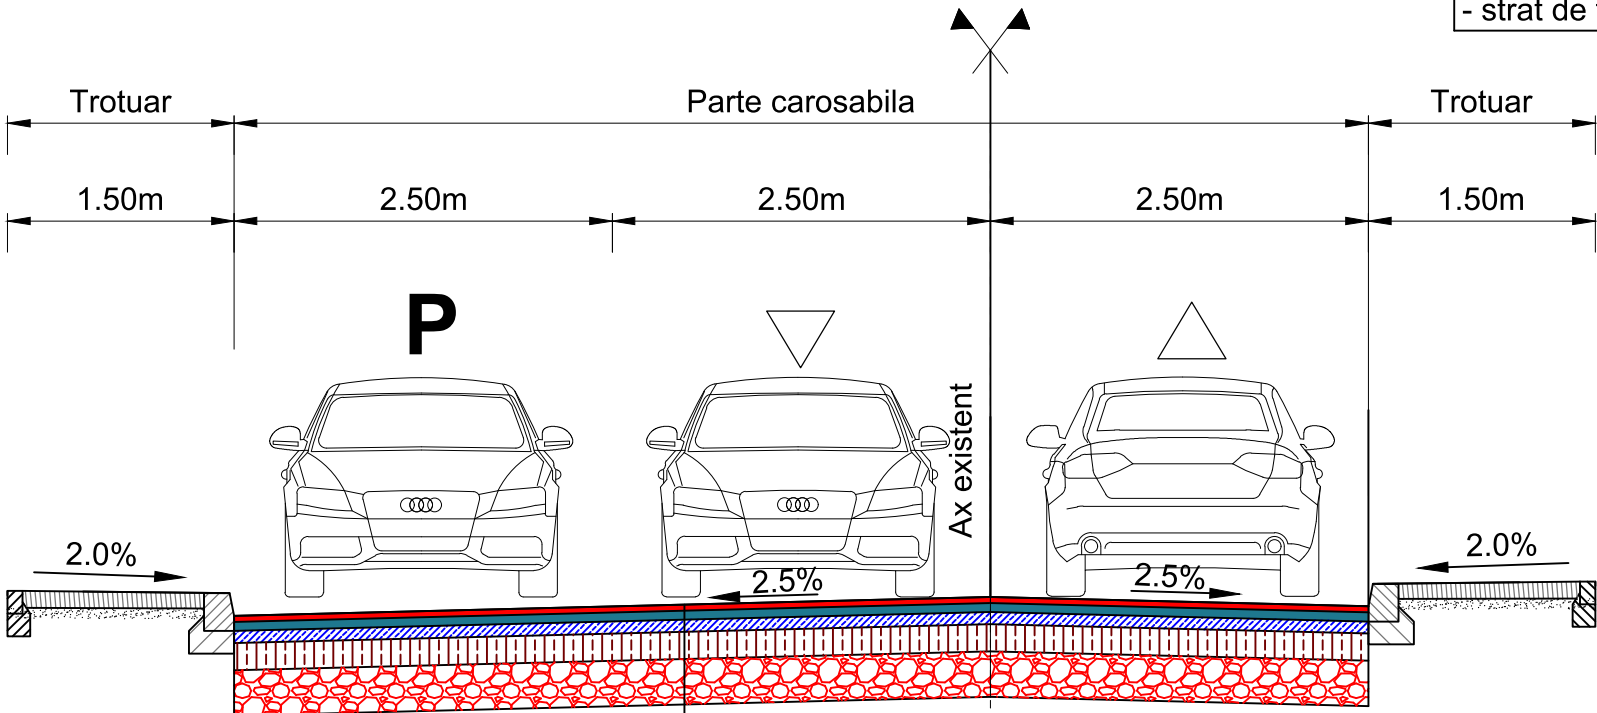

- STRUCTURA RUTIERA
 - strat de uzura BA 16 - 4 cm
 - strat de legatura BAD 22.4 - 6 cm
 - strat de bază din balast stabilizat cu ciment - 18cm
 - strat de fundatie din balast 0-63 mm -30 cm



URBIA URBANISTS ARCHITECTS ENGINEERS powered by ABAGIU GLOBAL SERVICES CAPITAL WELFARE SUBLIME S.C. ABAGIU GLOBAL SERVICES S.R.L. Str. Clucerii Nr. 35, Sector 1, Bucuresti C.U.I. RO 34194319, J402/15.05.03.2015 architecture@abagiuglobalservices.com www.abagiuglobalservices.com Tel 031 805 2194 Mobile 0722.600.699		
ŞEF PROIECT	urb. Oana Georgiana VOICU	
PROIECTAT / DESENAT	urb. Gabriel Alexandru ION arh. Teodor Stelian ŞANDRU	
VERIFICAT	urb. Oana Georgiana VOICU	

BENEFICIAR: Primăria Municipiului Buzău
 DENUMIRE LUCRARE: "CONSTRUIRE LOCUINŢE ŞI FUNCŢIUNI COMPLEMENTARE, DOTĂRI ŞI SERVICII PUBLICE - STRADA DEPOZITULUI NR. 9 ŞI STRADA DEPOZITULUI NR. 13, MUNICIPIUL BUZĂU"
 AMPLASAMENT: N.R. CAD 62889, N.R. CAD 65358
 SUPRAFAŢĂ: Zona de studiu = 9.724,19 mp, Str. Depozitului, nr 9 = 1.811 mp, Strada Depozitului, nr 13 = 2.171 mp
 ADRESA IMOBIL: STR. DEPOZITULUI NR. 9 ŞI NR. 13, MUN. BUZĂU

COD PROIECT:
 AGS BZ PUZ SOC
 040820

5.1

PLANŞA: REGLEMENTĂRI URBANISTICE
 PROFILE CARACTERISTICE

FAZA P.U.Z.

SCARA: 1:50

FORMAT 297 x 510 mm

DATA: 30.07.2021