
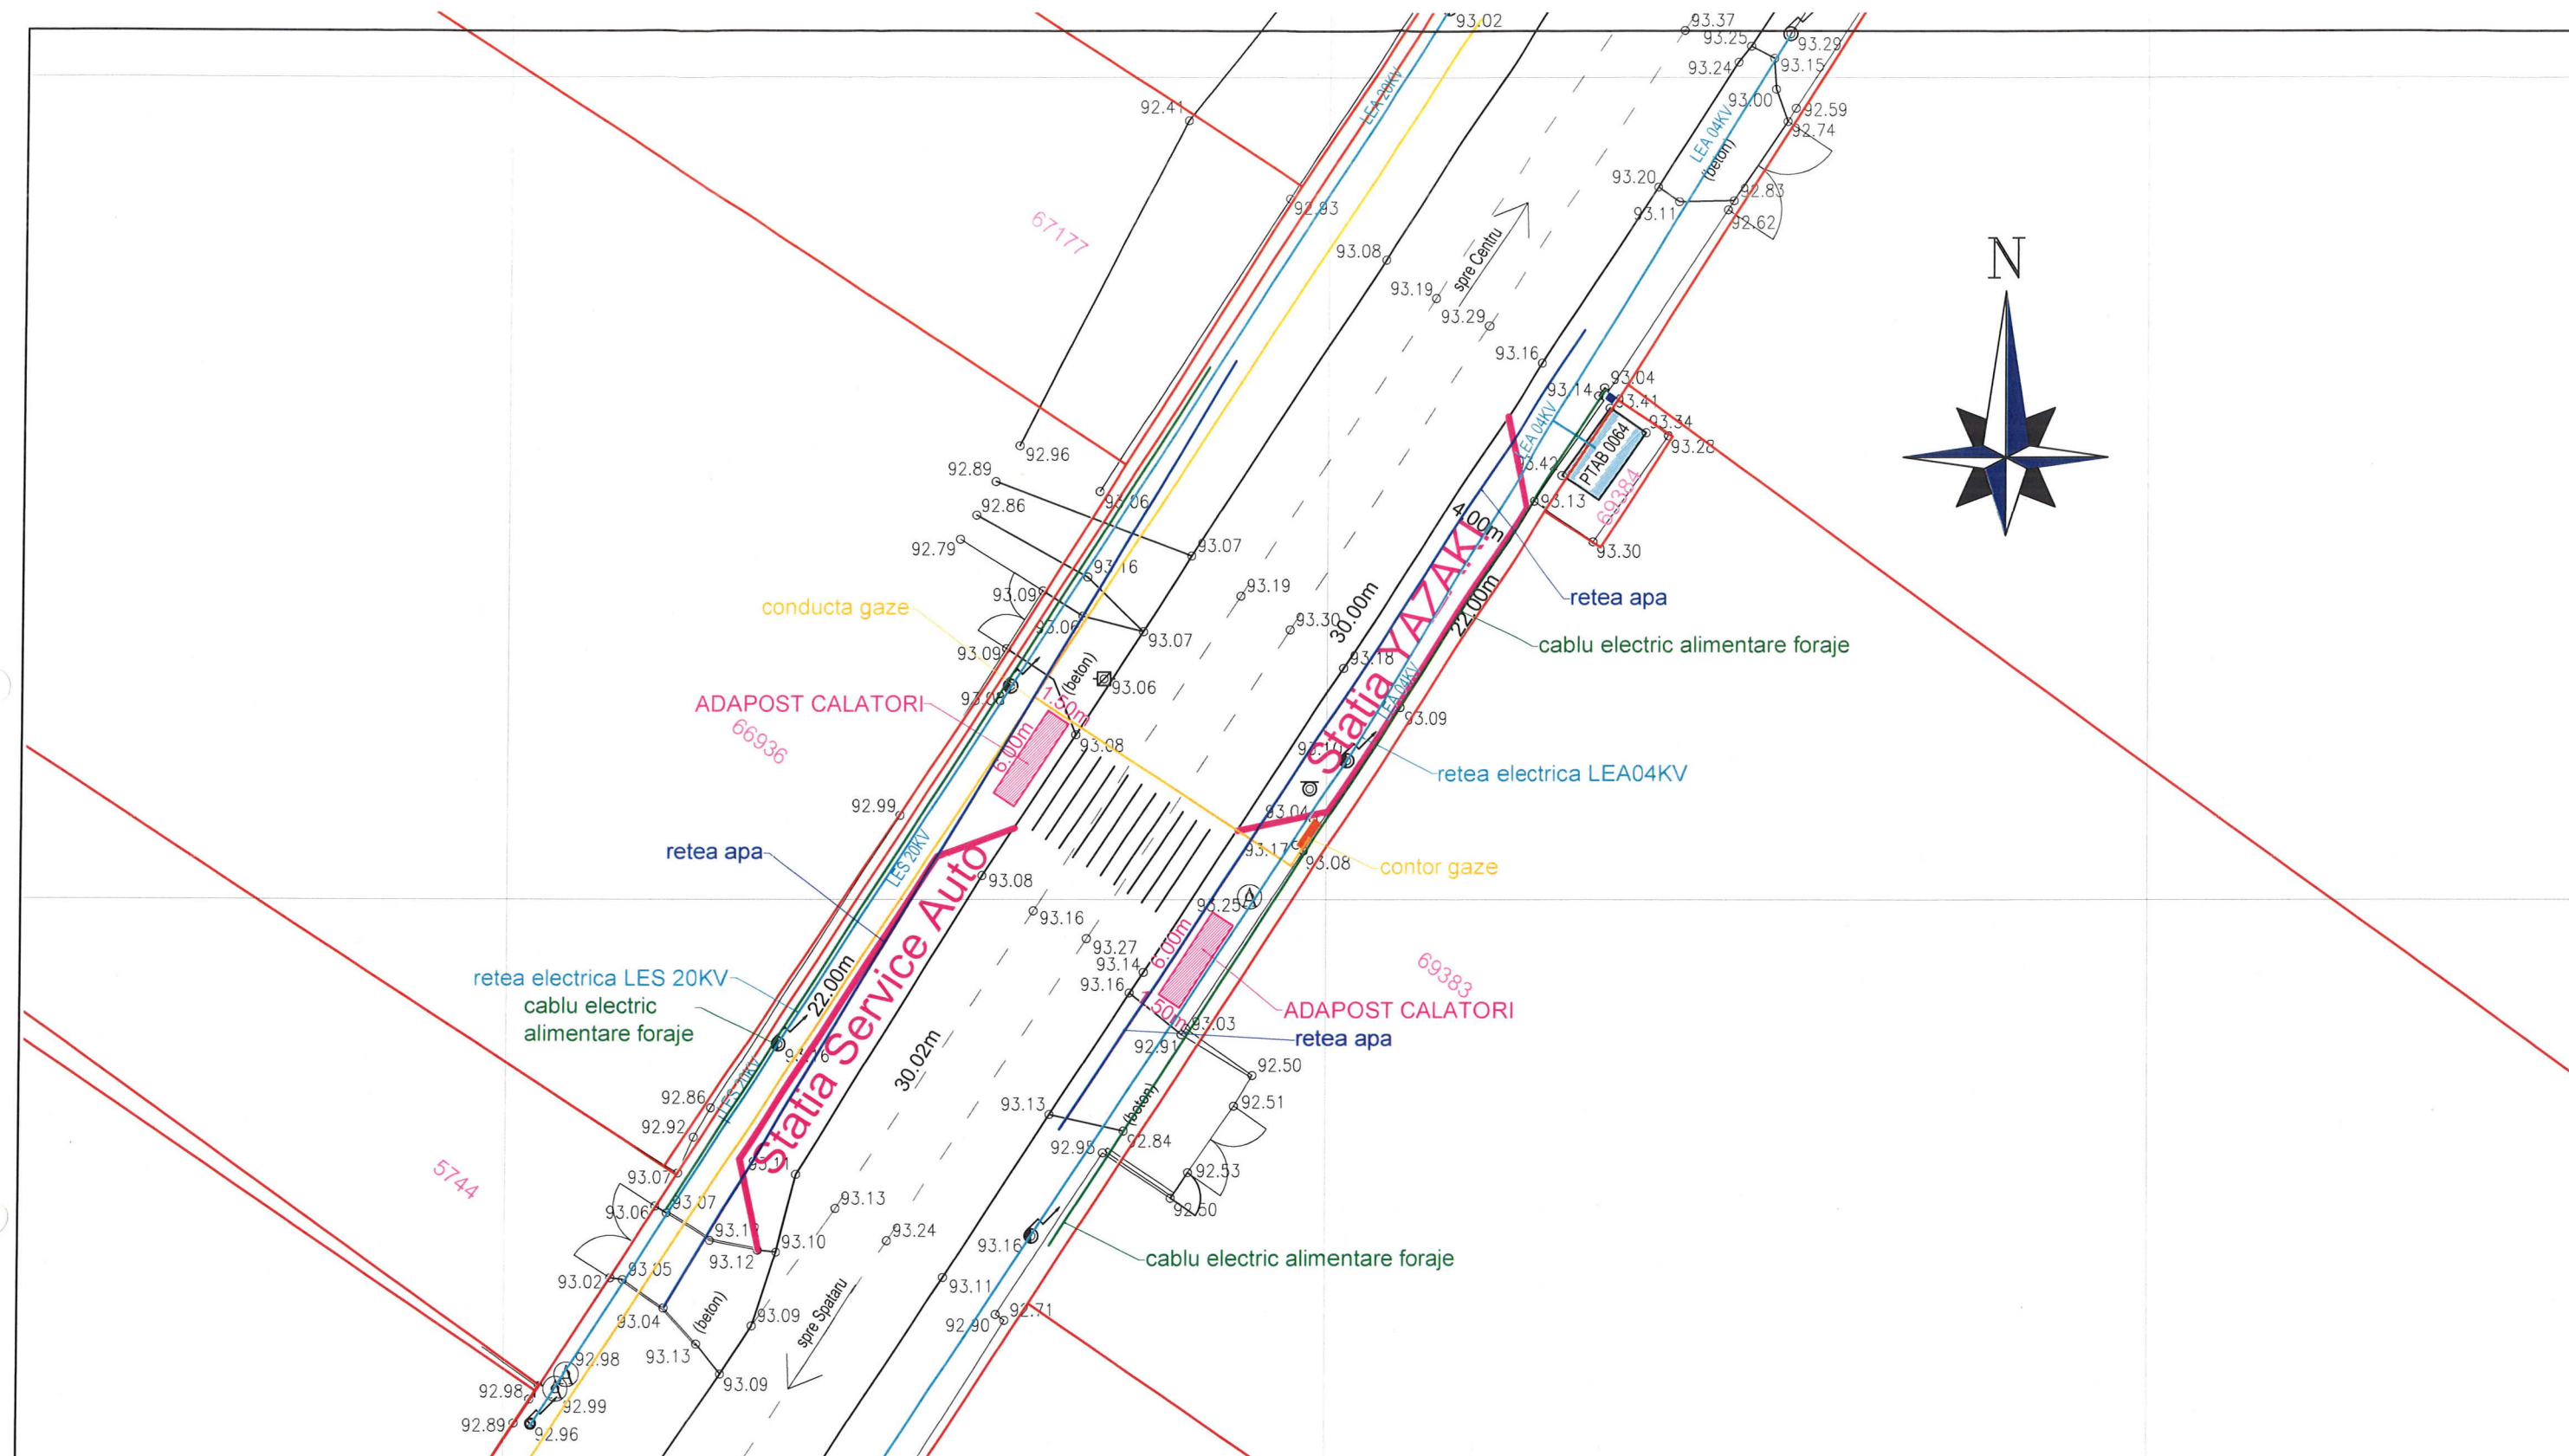
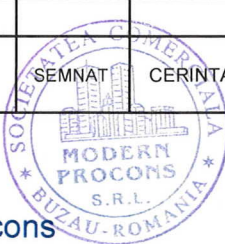
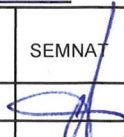


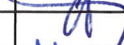

VERIFICATOR/ EXPERT		NUME				REFERAT / EXPERTIZA NR. / DATA							
 modern procons						Beneficiar: UAT MUNICIPIUL BUZAU				Proiect nr. 995/21			
SPECIFICATIE		NUME		SEMNAȚ		Scara:		<u>Titlu proiect:</u> Construire si amenajare a doua statii de autobuz cu alveola pe Soseaua Bucuresti zona YAZAKI ROMANIA S.R.L. municipiul Buzau, judetul Buzau				Faza: S.F.	
SEF PROIECT		Ing. C. Ianculescu				1:500		<u>Titlu plansa:</u> PLAN SITUATIE RETELE EXISTENTE				Plansa nr. S1	
PROIECTAT		Ing. C. Ianculescu				Data: 2021							
DESENAT		Th. M. Iacob											