


PUZ CONSTRUIRE SPATII DE PRODUCTIE SI CIMITIR

Str. Rachitei, nr. 92, T 23, P 141 - 142, Pepiniera Buzau

Plan de incadrare in PUG

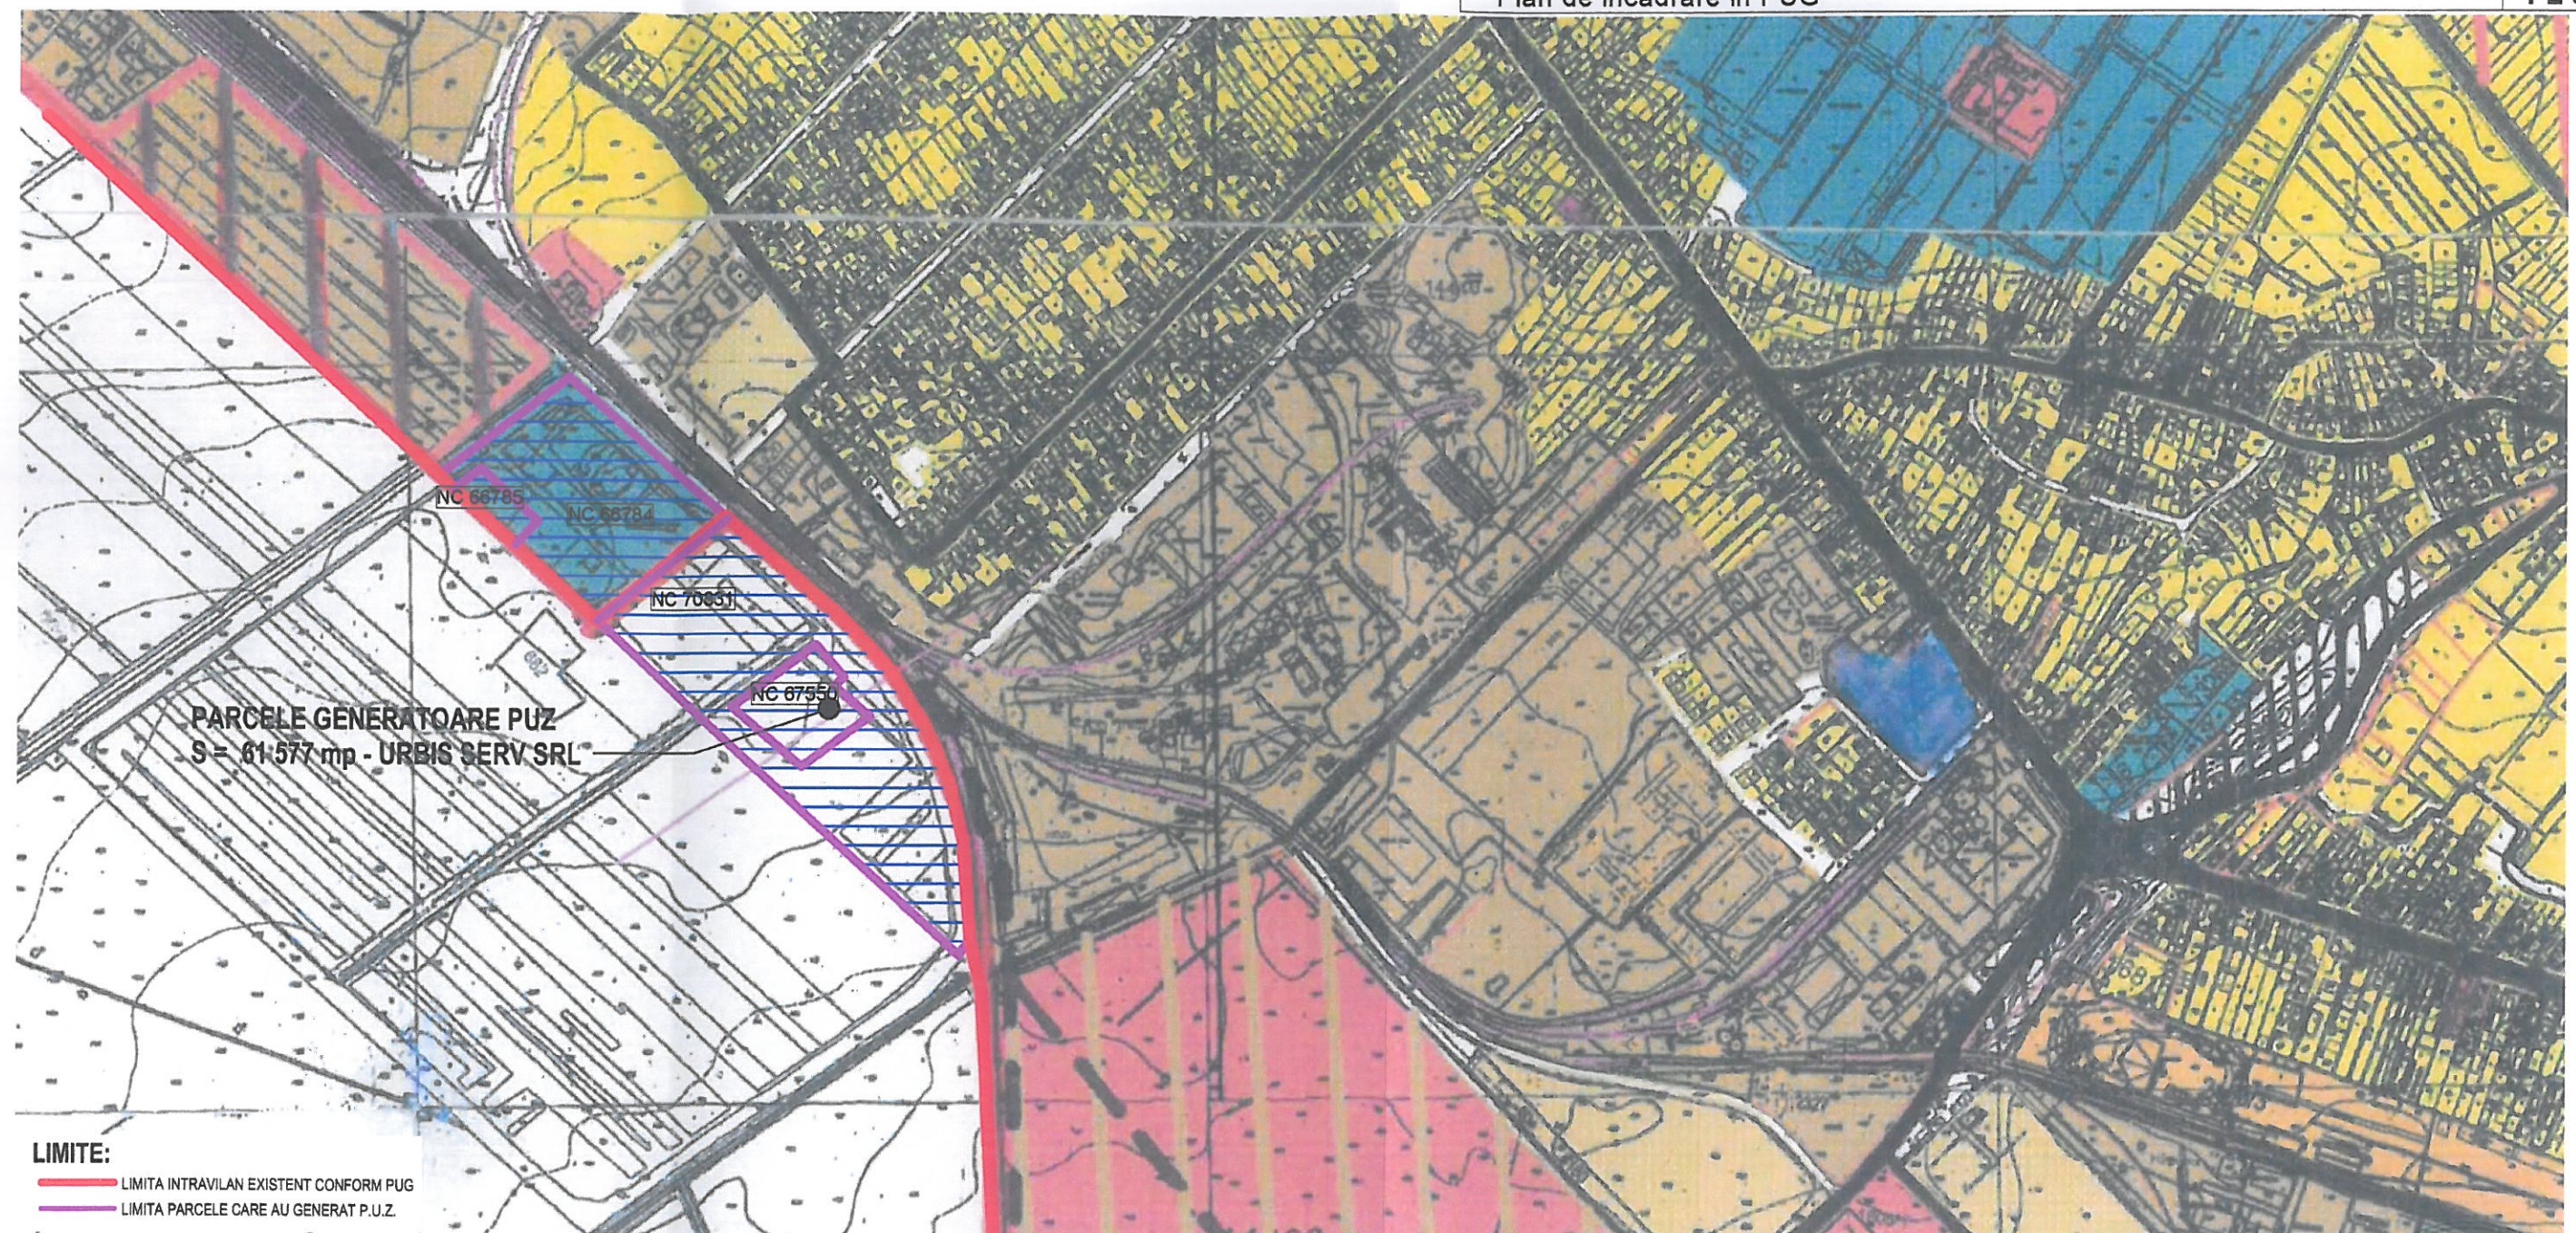

01. PLAN DE INCADRARE A AMPLASAMENTULUI STUDIAT LA NIVELUL PLANULUI URBANISTIC GENERAL AL MUNICIPIULUI BUZAU

Din amplasamentul studiat fac parte 4 parcele avand numere cadastrale distincte.

Numerele cadastrale NC 66784 si NC 66785 fac parte din intravilanul Municipiului Buzau, fiind incadrate din punct de vedere urbanistic in zona A - zona unitatilor agricole.

Numerele cadastrale NC 70831 si NC 67550 fac parte din extravilanul Municipiului Buzau, avand destinatia de teren agricol - arabil.

Prezenta documentatie propune introducerea in intravilan a numarului cadastral NC 67550, in vederea realizarii unui cimitir municipal.

Din suprafata studiata a prezentului plan urbanistic zonal fac parte terenuri aflate atat in intravilan cat si in extravilan. Se propune introducerea in intravilan a drumului de acces pana la parcela cu NC 67550.

Parcele ce au generat PUZ	
Intravilan NC 66784	S = 19562.00 mp
Intravilan NC 66785	S = 1619.00 mp
Total suprafata intravilan: 21181.00 mp	
Extravilan NC 70831	S = 35336.00 mp
Extravilan NC 67550	S = 5060.00 mp
Total suprafata extravilan: 40396.00 mp	
Total suprafata parcele ce au generat PUZ: 61577.00 mp	
Total zona studiata prin PUZ: 69811.00 mp	
Solicitare introducere in intravilan:	
Parcela NC 67550	S = 5060.00 mp
Drum acces - partial NC 70831	S = 734.00 mp
Total suprafata propusa spre introducere in intravilan:	
S = 6794.00 mp	

VERIFICATOR EXPERT	NUME RESPONSABIL	SEMNATURA	Cerinta	Referat / Expertiza Nr. / Data
SC DYNASTY STUDIO SRL Nr.reg.com.: J10/409/2014 CUI: 33226722	DYNASTY STUDIO		Beneficiar: SC URBIS SERV SRL, sediul social: Str. Spiru Haret, nr. 6, et.3, Mun. Buzau, Jud. Buzau	Pr. nr. 204/U/2021 PUZ
SPECIFICATIE	NUME RESPONSABIL	SEMNATURA	Titlu proiect: PUZ CONSTRUIRE SPATII DE PRODUCTIE SI CIMITIR	
Sef proiect:	arh. Cuzuc N. Gabriel		Adresa: Str. Rachitei, nr. 92, T 23, P 141 - 142, Pepiniera Buzau	
Proiectat:	arh. Neagu Enache Camelia		Titlu plansa: Plan de incadrare in PUG	
Desenat:	arh. Neagu Enache Camelia		Data: 10.2021	

