
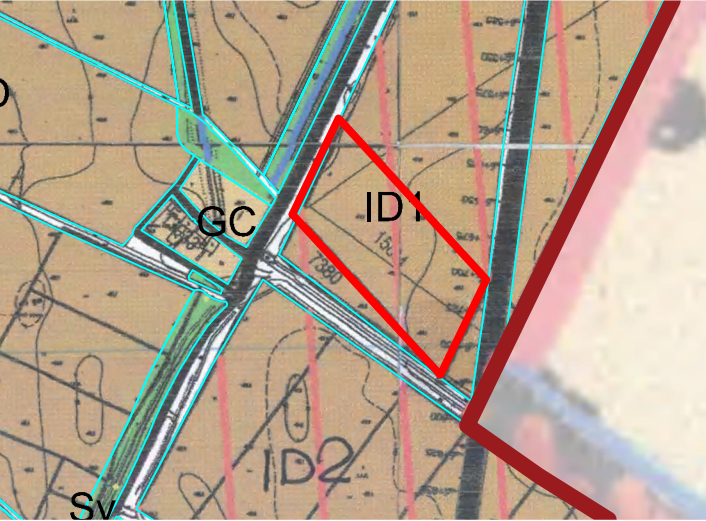


PLAN URBANISTIC ZONAL - "DEZVOLTARE ZONĂ ACTIVITĂȚI ECONOMICE CU CARACTER INDUSTRIAL, PRODUCȚIE ȘI DEPOZITARE " - MUN. BUZĂU, TARLAUA 56, PARCELA 909, NR. CAD 56386, CF. 56386

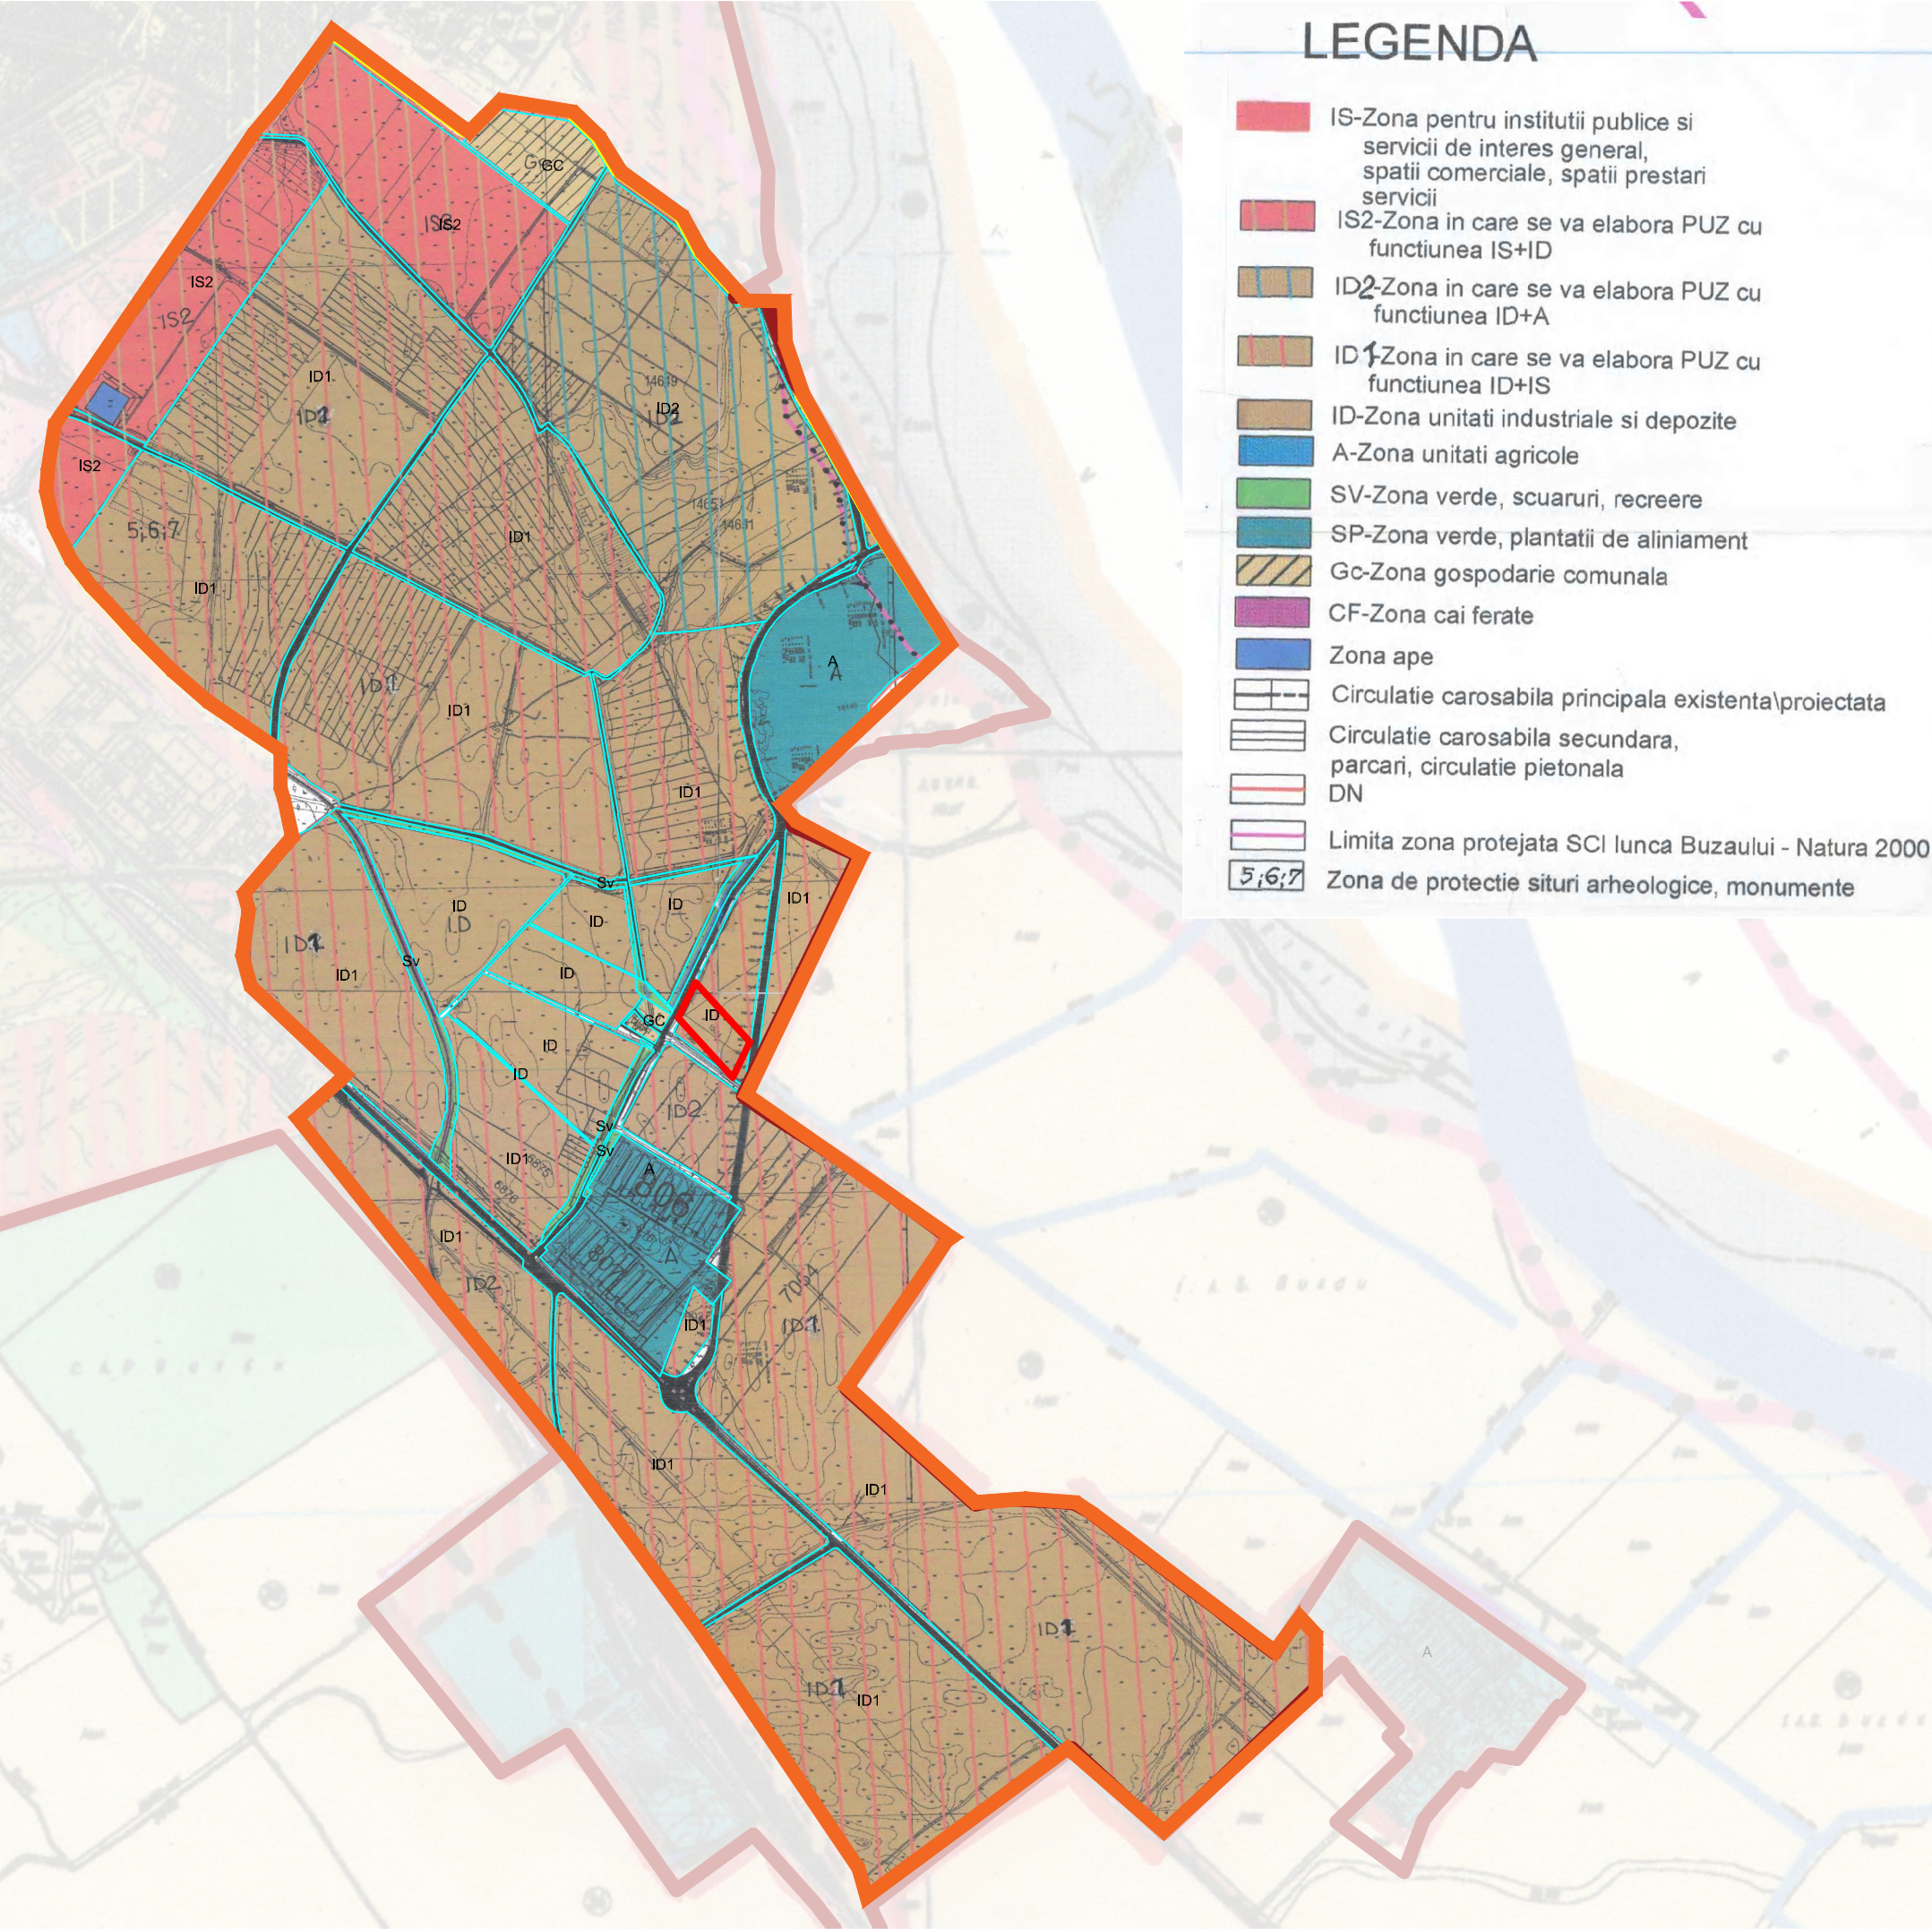

NOTĂ GENERALĂ

DOMENIUL DE APLICARE PUZ CONSTRUIRE HALĂ PRODUCȚIE INDUSTRIALĂ - BUZĂU TARLAUA 56, PARCELA 909, NR. CAD 56386, CF. 56386

1. Reglementările PUZ sunt obligatorii și se aplică strict pentru imobilul amplasat identificat prin T 56, P 909, municipiul Buzău, județ Buzău

2. Reglementările definite pentru terenurile învecinate au caracter strict orientativ și nu impun sarcini asupra acestora, dacă autoritățile publice locale responsabile cu gestiunea activității de urbanism și amenajare a teritoriului la nivelul Municipiului Buzău nu dispun altfel. Pentru aceste terenuri se menține încadrarea conform prevederilor PUG Buzau, până la aprobarea altor documentații de urbanism coincidente de tip PUZ ce conțin reglementări diferite.

- LEGENDĂ
- limita terenului ce a generat PUZ
 - limita intravilanului existent
 - limita UTR-urilor
 - limita zonelor funcționale

Copyright © 2021 Abagiu Global Services. Toate drepturile sunt rezervate Abagiu Global Services. Nici o parte a acestui document nu poate fi reprodusă sau transmisă sub nici o formă sau prin orice mijloace, electronice sau mecanice, inclusiv fotocopiere, sau înregistrare în orice alt sistem de stocare și recuperare a informațiilor fără permisiunea scrisă a unui reprezentant autorizat al Abagiu Global Services.				
PROIECTANT GENERAL S.C. ABAGIU GLOBAL SERVICES S.R.L. -Departamentul de Arhitectură, Urbanism și Inginerie Urbana SEDIU: Clucerului 35, sector 1, București, 011363 Tel. +4 031.436.24.06 / FAX: +4 0374. 097.100 E-MAIL: architecture@abagiuglobalservices.com, urbanism@abagiuglobal.ro WEB: www.abagiuglobalservices.com Director General / Responsabil proiect - Razvan ABAGIU - Executive MBA(titlu profesional) MOBIL: +4 0722.600.699			ABAGIU GLOBAL SERVICES CAPITAL WELFARE SUBLIME	
BENEFICIAR: S.C. FIRST DYNAMIC CONTRACTOR S.R.L. DENUMIRE PROIECT: "PUZ - CONSTRUIRE HALĂ DE PRODUCȚIE INDUSTRIALĂ" - "DEZVOLTARE ZONĂ ACTIVITĂȚI ECONOMICE CU CARACTER INDUSTRIAL, PRODUCȚIE ȘI DEPOZITARE" MUN. BUZĂU, TARLAUA 56, PARCELA 909, NR. CAD 56386, CF. 56386				
TITLU PLANȘĂ Încadrare la nivelul Unităților Teritoriale de Referință				FAZA: P.U.Z.
COLECTIV DE ELABORARE				
SPECIALITATEA	CALITATEA	NUME	SEMNĂTURA	ETAPA: ELABORAREA PROPUNERILOR, AVIZE ȘI ACORDURI NECESARE AVIZĂRII ȘI APROBĂRII P.U.Z.
TOPOGRAFIE	Șef proiect	ing. Lucian-Ion STRATONE		
GEOTEHNICĂ	Șef proiect	ing. Laura Jipa		VERSIUNEA: NR. 1
URBANISM	Șef proiect	urb. Constantin Marian OLTEANU R.U.R. B, C, D, E		REVIZIA: 2
	Proiectat Desenat	urb. Gabriel Alexandru ION arh. Teodor Stelian ȘANDRU		NR. PLANȘĂ: 1.2
CIRCULAȚII ȘI TRAFIC	Proiectat	ing. Razvan-Ionut MARIN		SCARA: -
	Verificat	ing. C. Ciprian TODERASCU specialitatea A.4, B.2		FORMAT: (297 x 420 mm)
				DATA: 14.10.2021 COD PROIECT: AGS BZ PUZ IND 091220