



PLAN URBANISTIC ZONAL - "DEZVOLTARE ZONĂ ACTIVITĂȚI ECONOMICE CU CARACTER INDUSTRIAL, PRODUCȚIE ȘI DEPOZITARE " - MUN. BUZĂU, TARLAUA 56, PARCELA 909, NR. CAD 56386, CF. 56386

ÎNCADRARE LA NIVELUL PLANULUI URBANISTIC GENERAL - SECTIUNEA CAI DE COMUNICATIE SI TRANSPORT

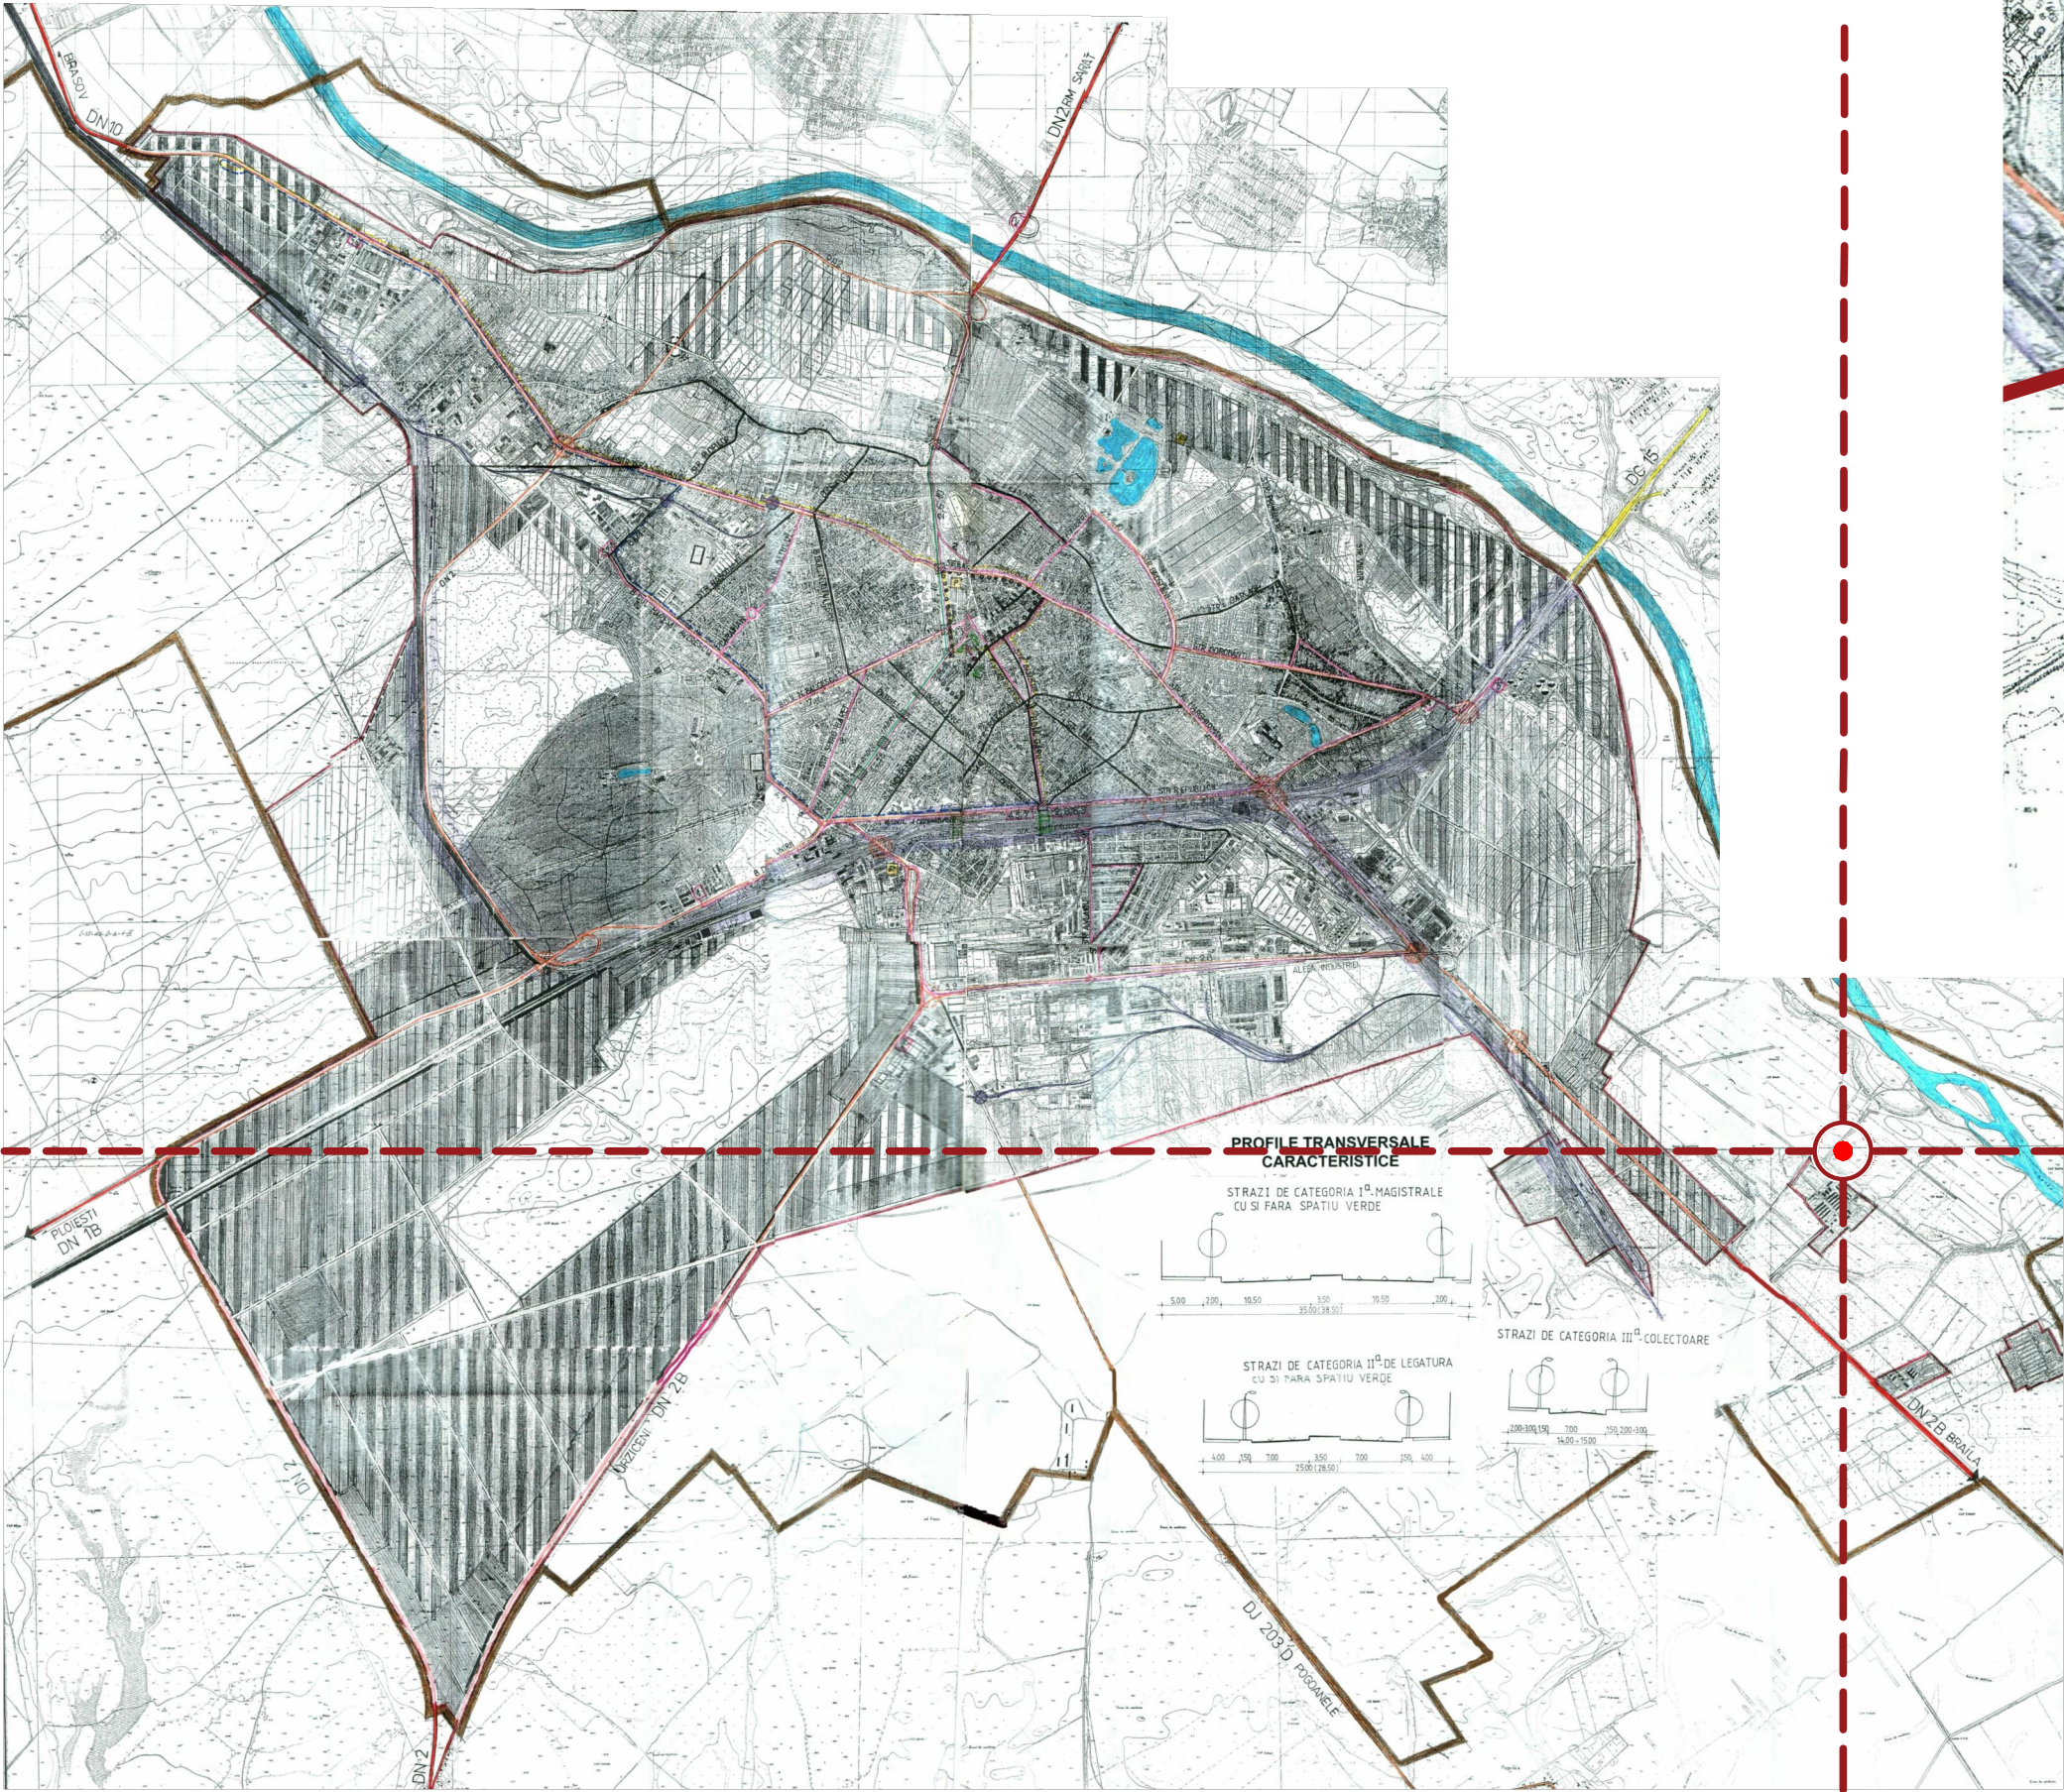

ÎNCADRARE CĂI DE COMUNICAȚIE ȘI TRANSPORT - NIVEL ZONAL

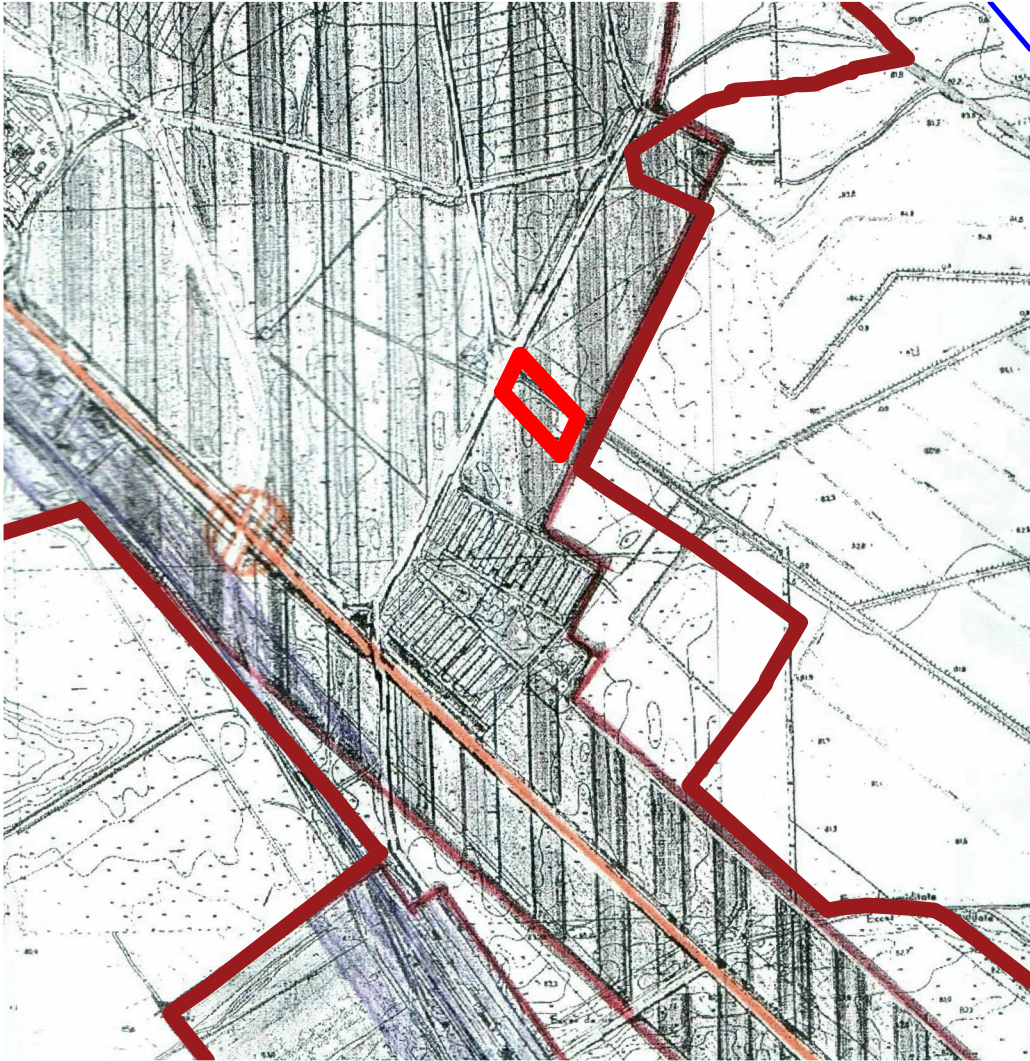

- LEGENDĂ**

Limite

 - Limita terenului ce a generat PUZ
 - Limita Unităților Teritoriale de Referință
 - Limita intravilanului
 - Limita administrativă a Municipiului Buzău
- LIMITE**

 - LIMITA TERITORIULUI ADMINISTRATIV
 - LIMITA INTRAVILANULUI PROPUȘ

• REȚEAUA PRINCIPALĂ DE CIRCULAȚIE

 - DRUM NAȚIONAL
 - DRUM JUDEȚEAN
 - DRUM COMUNAL

Copyright © 2021 Abagiu Global Services. Toate drepturile sunt rezervate Abagiu Global Services. Nici o parte a acestui document nu poate fi reprodusă sau transmisă sub nici o formă sau prin orice mijloace, electronice sau mecanice, inclusiv fotocopiere, sau înregistrare în orice alt sistem de stocare și recuperare a informațiilor fără permisiunea scrisă a unui reprezentant autorizat al Abagiu Global Services.

PROIECTANT GENERAL
S.C. ABAGIU GLOBAL SERVICES S.R.L. -Departamentul de Arhitectură, Urbanism și Inginerie Urbană
SEDIU: Clucerului 35, sector 1, București, 011363 Tel. +4 031.436.24.06 / FAX: +4 0374. 097.100
E-MAIL: architecture@abagiuglobalservices.com, urbanism@abagiuglobal.ro **WEB:** www.abagiuglobalservices.com
Director General / Responsabil proiect - Razvan ABAGIU - Executive MBA(titlu profesional) MOBIL: +4 0722.600.699

ABAGIU GLOBAL SERVICES
CAPITAL WELFARE SUBLIME

BENEFICIAR: S.C. FIRST DYNAMIC CONTRACTOR S.R.L.
DENUMIRE PROIECT: "PUZ - CONSTRUIRE HALĂ DE PRODUCȚIE INDUSTRIALĂ" - "DEZVOLTARE ZONĂ ACTIVITĂȚI ECONOMICE CU CARACTER INDUSTRIAL, PRODUCȚIE ȘI DEPOZITARE" MUN. BUZĂU, TARLAUA 56, PARCELA 909, NR. CAD 56386, CF. 56386

TITLU PLANȘĂ Încadrare la nivelul Planului Urbanistic General - Căi de comunicație și transport				FAZA: P.U.Z.
COLECTIV DE ELABORARE				ETAPA: ELABORAREA PROPUNERILOR, AVIZE ȘI ACORDURI NECESARE AVIZARII ȘI APROBĂRII P.U.Z.
SPECIALITATEA	CALITATEA	NUME	SEMNĂTURA	
TOPOGRAFIE	Șef proiect	ing. Lucian-Ion STRATONE		
GEOTEHNICĂ	Șef proiect	ing. Laura Jipa		VERSIUNEA: NR. 1
URBANISM	Șef proiect	urb. Constantin Marian OLTEANU R.U.R. B, C, D, E		REVIZIA: 2
	Proiectat	urb. Gabriel Alexandru ION		
CIRCULAȚII ȘI TRAFIC	Desenat	arh. Teodor Stelian SANDRU		NR. PLANȘĂ: 1.3
	Proiectat	ing. Razvan-Ionut MARIN		SCARA: -
	Verificat	ing. C. Ciprian TODERASCU specialitatea A.4, B.2		FORMAT: (297 x 420 mm)
				DATA: 14.10.2021
				COD PROIECT: AGS BZ PUZ IND 091220