



PLAN URBANISTIC ZONAL - "DEZVOLTARE ZONĂ ACTIVITĂȚI ECONOMICE CU CARACTER INDUSTRIAL, PRODUCȚIE ȘI DEPOZITARE " - MUN. BUZĂU, TARLAUA 56, PARCELA 909, NR. CAD 56386, CF. 56386


ÎNCADRARE LA NIVELUL PLANULUI URBANISTIC GENERAL - SECTIUNEA CAI DE COMUNICATIE SI TRANSPORT - ÎNCADRAREA ÎN TERITORIU

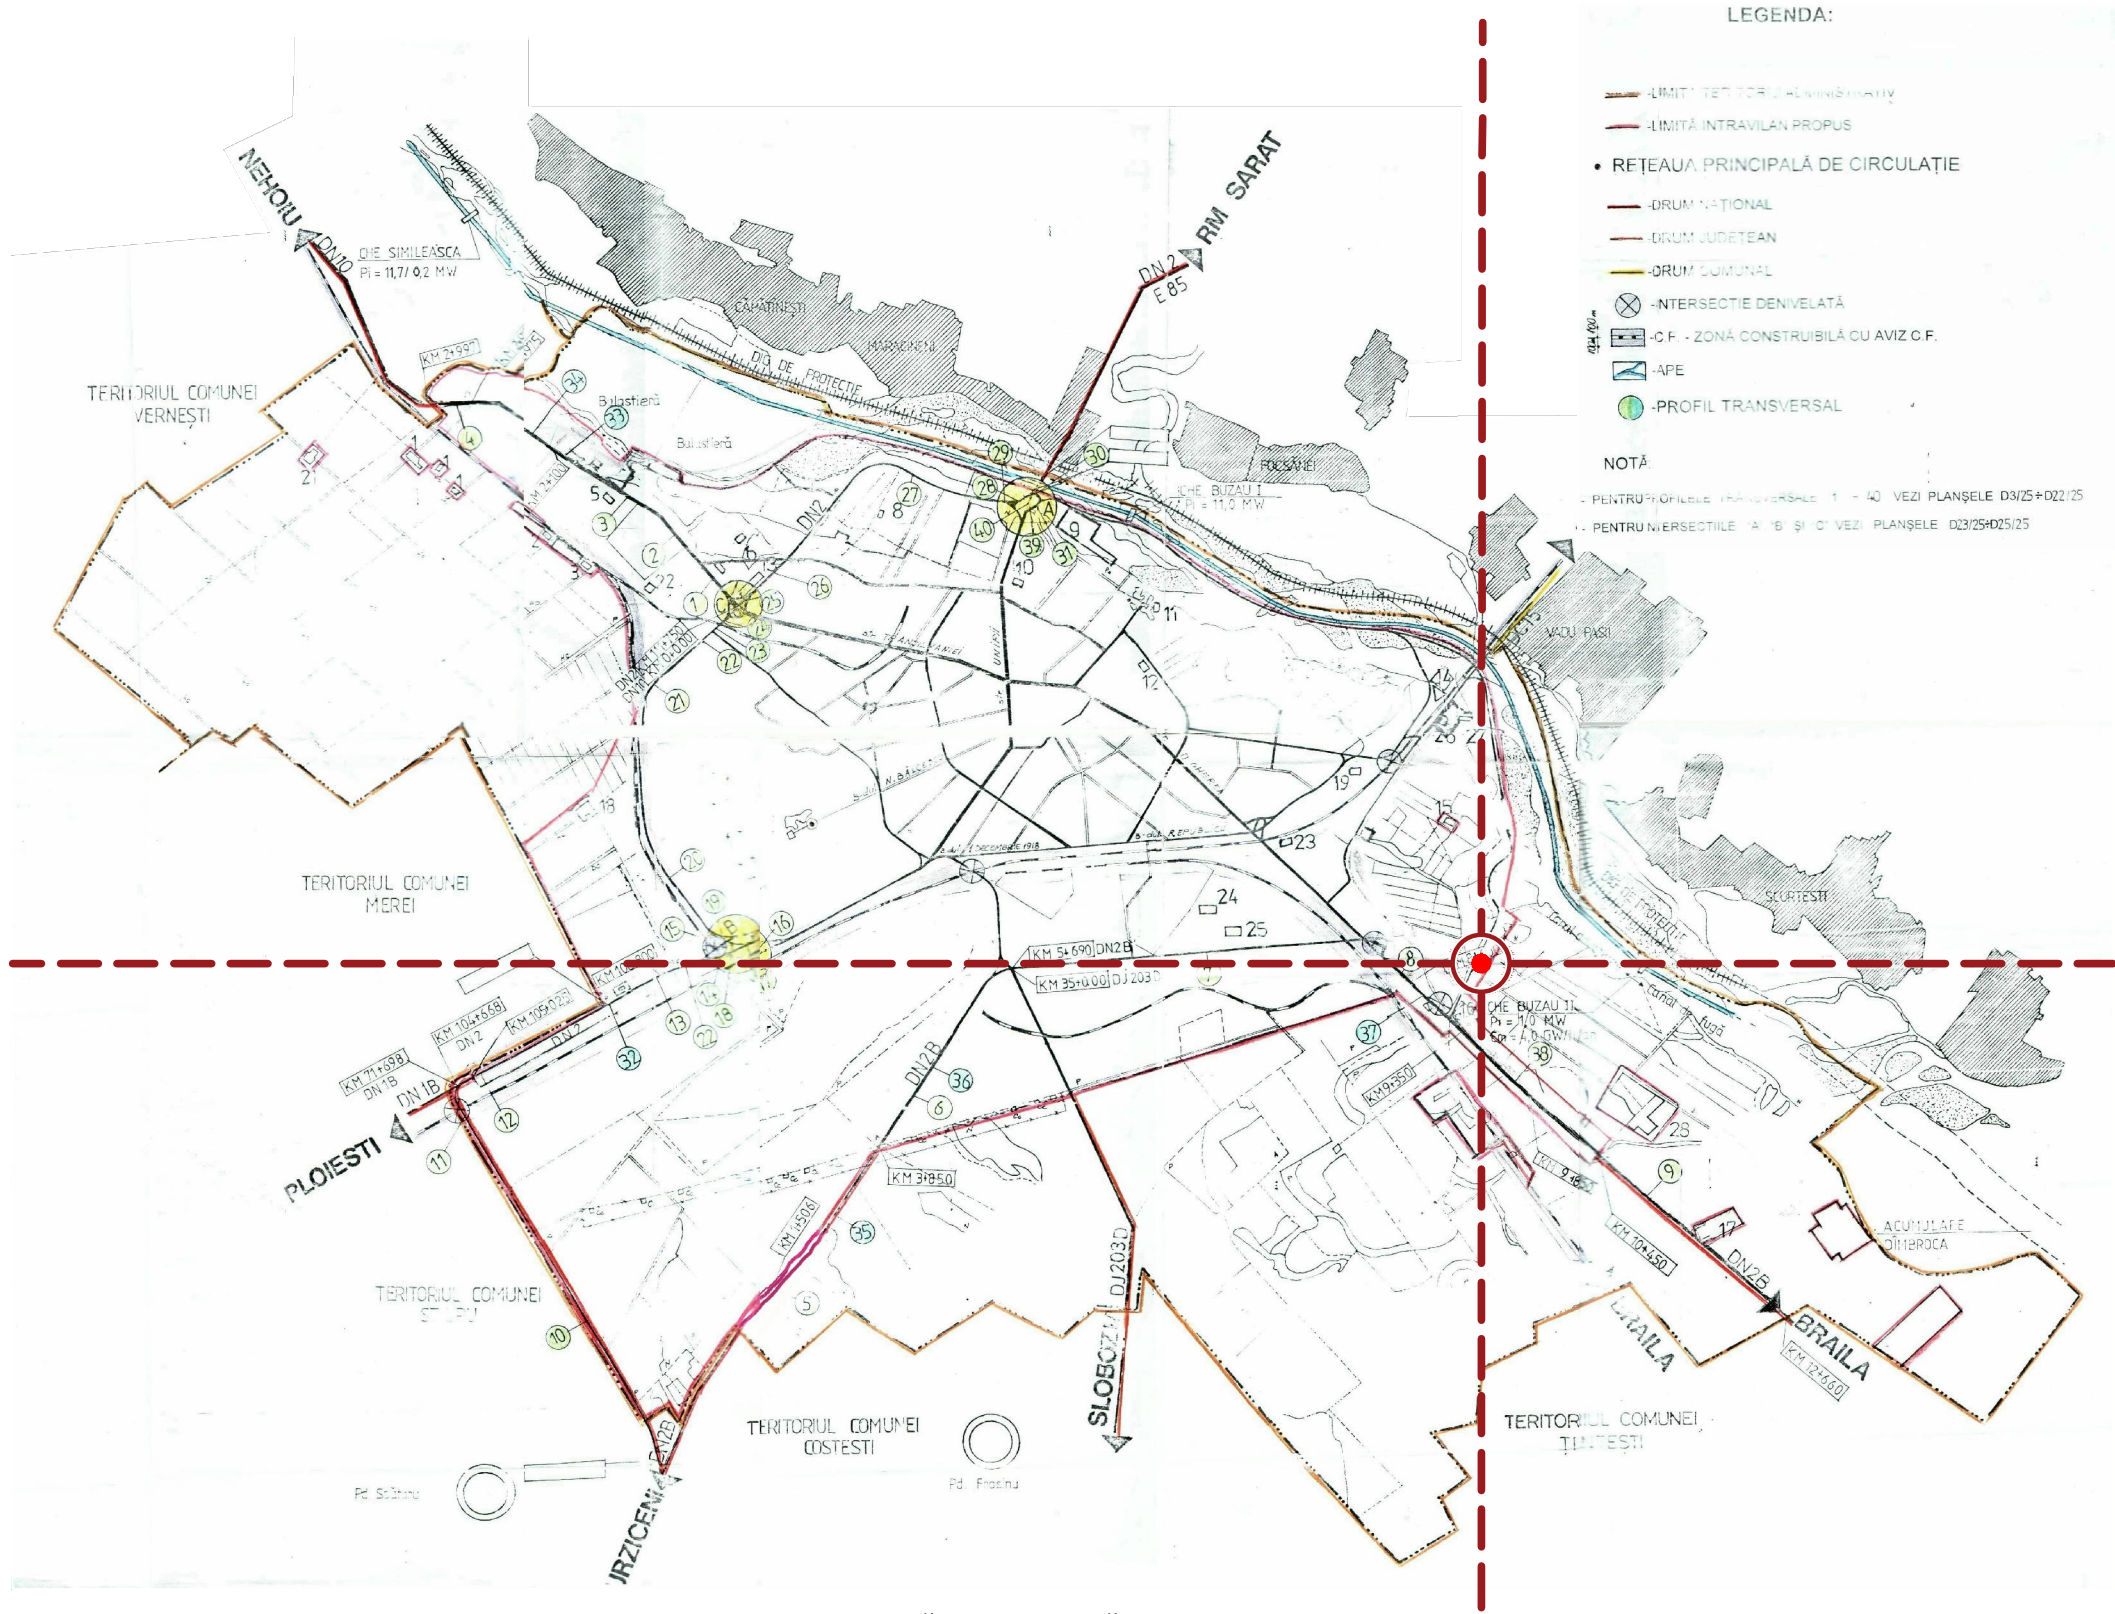

PROFILE TRANSVERSALE CARACTERISTICE - CF. P.U.G. MUN. BUZĂU - ANEXE CĂI DE COMUNICAȚIE ȘI TRANSPORT

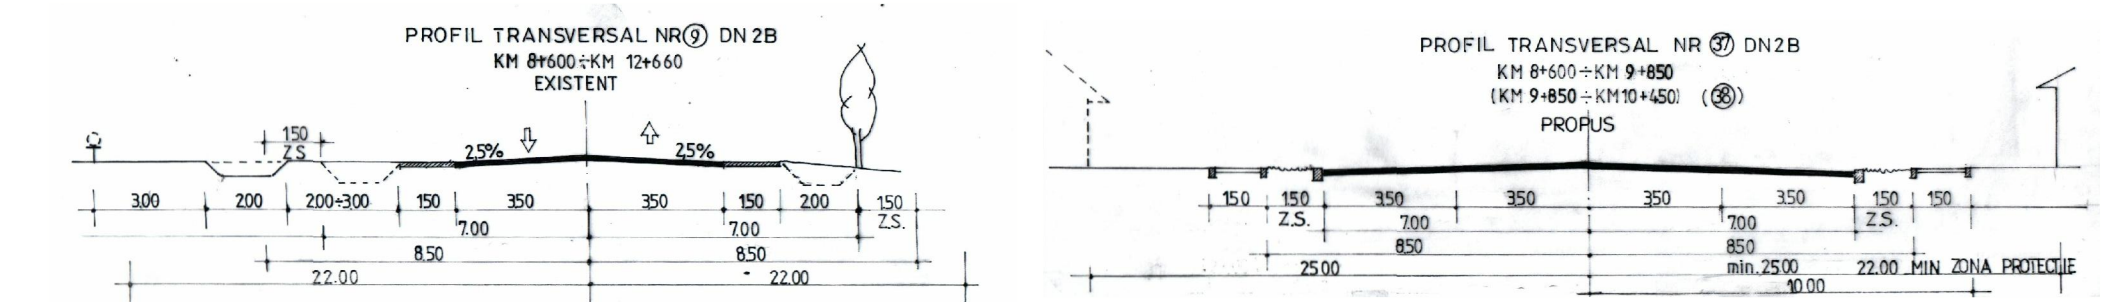

ÎNCADRARE CĂI DE COMUNICAȚIE ȘI TRANSPORT - NIVEL ZONAL

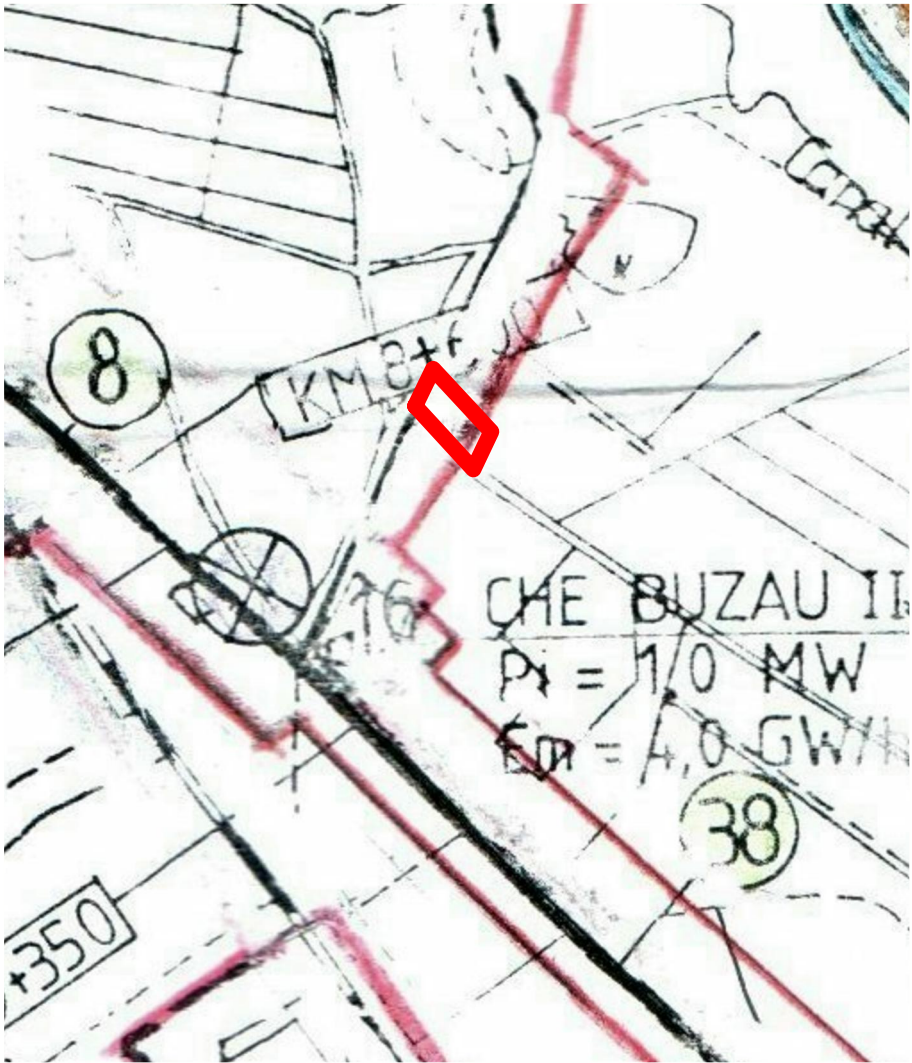

LEGENDĂ

Limite

Limita terenului ce a generat PUZ (10.000 mp)

Copyright © 2021 Abagiu Global Services. Toate drepturile sunt rezervate Abagiu Global Services. Nici o parte a acestui document nu poate fi reprodusă sau transmisă sub nici o formă sau prin orice mijloace, electronice sau mecanice, inclusiv fotocopiare, sau înregistrare în orice alt sistem de stocare și recuperare a informațiilor fără permisiunea scrisă a unui reprezentant autorizat al Abagiu Global Services.

PROIECTANT GENERAL

S.C. ABAGIU GLOBAL SERVICES S.R.L. -Departamentul de Arhitectura, Urbanism și Inginerie Urbana

SEDIU: Clujenul 35, sector 1, București, 011363 Tel. +4 031.436.24.06 / FAX: +4 0374. 097.100

E-MAIL: architecture@abagiuglobalservices.com, urbanism@abagiuglobal.ro WEB: www.abagiuglobalservices.com

Director General / Responsabil proiect - Razvan ABAGIU - Executive MBA(titlu profesional) MOBIL: +4 0722.600.699

ABAGIU GLOBAL SERVICES

CAPITAL WELFARE SUBLIME

BENEFICIAR: S.C. FIRST DYNAMIC CONTRACTOR S.R.L.

DENUMIRE PROIECT: "PUZ - CONSTRUIRE HALĂ DE PRODUCȚIE INDUSTRIALĂ" - "DEZVOLTARE ZONĂ ACTIVITĂȚI ECONOMICE CU CARACTER INDUSTRIAL, PRODUCȚIE ȘI DEPOZITARE" MUN. BUZĂU, TARLAUA 56, PARCELA 909, NR. CAD 56386, CF. 56386

TITLU PLANȘĂ			FAZA: P.U.Z.
Încadrare la nivelul Planului Urbanistic General - Căi de comunicație și transport - Încadrare în teritoriu			
COLECTIV DE ELABORARE			ETAPA ELABORAREA PROPUNERILOR, AVIZE ȘI ACORDURI NECESARE AVIZĂRII ȘI APROBĂRII P.U.Z.
SPECIALITATEA	CALITATEA	NUME	SEMNĂTURA
TOPOGRAFIE	Șef proiect	ing. Lucian-Ion STRATONE	
GEOTEHNICĂ	Șef proiect	ing. Laura Jipa	VERSIONEA: NR. 1
URBANISM	Șef proiect	urb. Constantin Marian OLTEANU R.U.R. B, C, D, E	REVIZIA: 2
	Proiectat	urb. Gabriel Alexandru ION arh. Teodor Stelian ȘANDRU	NR. PLANȘĂ: 1.4
CIRCULAȚII ȘI TRAFIC	Proiectat	ing. Razvan-Ionut MARIN	SCARA: -
	Verificat	ing. C. Ciprian TODERASCU specialitatea A.4, B.2	FORMAT: (297 x 420 mm)
			DATA: 14.10.2021
			COD PROIECT: AGS BZ PUZ IND 091220