



km 8+600(stanga)

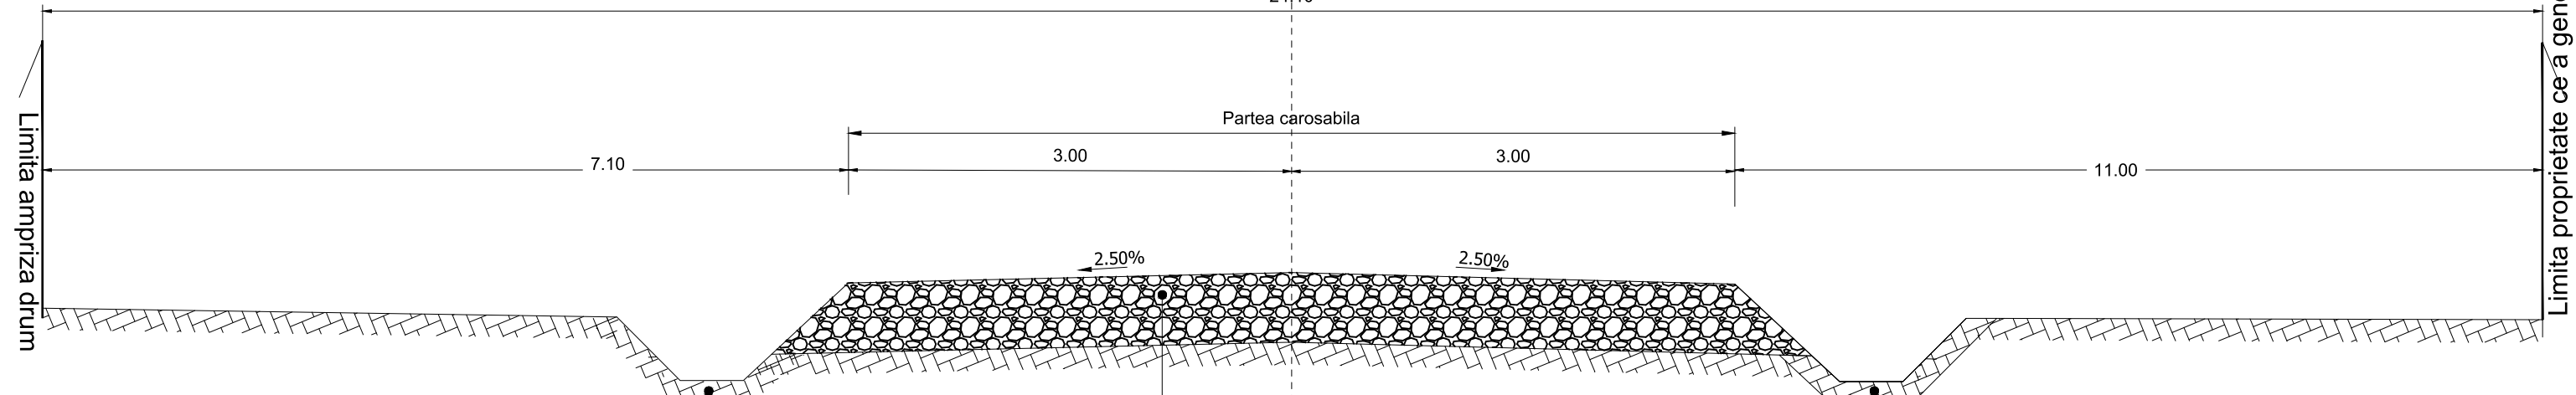

km 8+600(stanga)

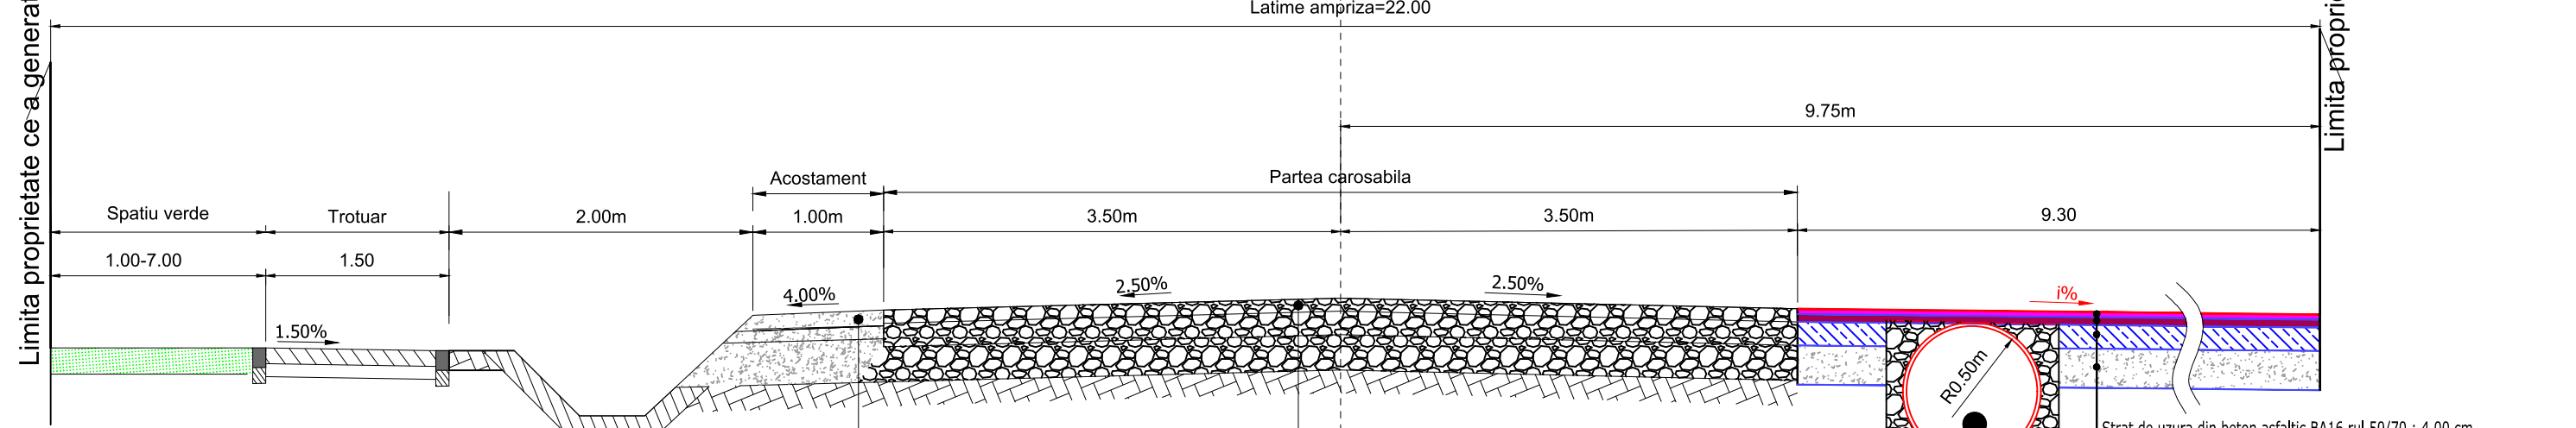

Podet tubular Ø 800 mm

TITLU PLANȘĂ				FAZA: P.U.Z.
Tipuri de acces hală industrială - profile transversale				
COLECTIV DE ELABORARE				ETAPA: ELABORAREA PROPUNERILOR, AVIZE ȘI ACORDURI NECESARE
SPECIALITATEA	CALITATEA	NUME	SEMNĂTURA	AVIZĂRI ȘI APROBĂRI P.U.Z.
TOPOGRAFIE	Șef proiect	ing. Lucian-Ion STRATONE		
GEOTEHNICĂ	Șef proiect	ing. Laura Jipa		VERSIUNEA: NR. 1
URBANISM	Șef proiect	urb. Constantin Marian OLTEANU R.U.R. B, C, D, E		REVIZIA: 2
	Proiectat Desenat	urb. Gabriel Alexandru ION arh. Teodor Stelian ȘANDRU		NR. PLANȘĂ: 5.1
CIRCULAȚII ȘI TRAFIC	Proiectat	ing. Razvan-Ionut MARIN		SCARA: 1:50
	Verificat	ing. C. Ciprian TODERASCU specialitatea A.4, B.2		FORMAT: (297 x 620 mm)

**ETAPA: ELABORAREA
PROPUNERILOR, AVIZE ȘI
ACORDURI NECESARE
AVIZĂRII ȘI APROBĂRII P.U.Z.**

VERSIUNEA: NR. 1

REVIZIA: 2

NR. PLANSĂ: 5.1

SCARA-1-50

FORMAT: (207 x 620 mm)

DATA: 14,10,2021

COD PROJECT: AGS BZ
PUZ IND 091220