



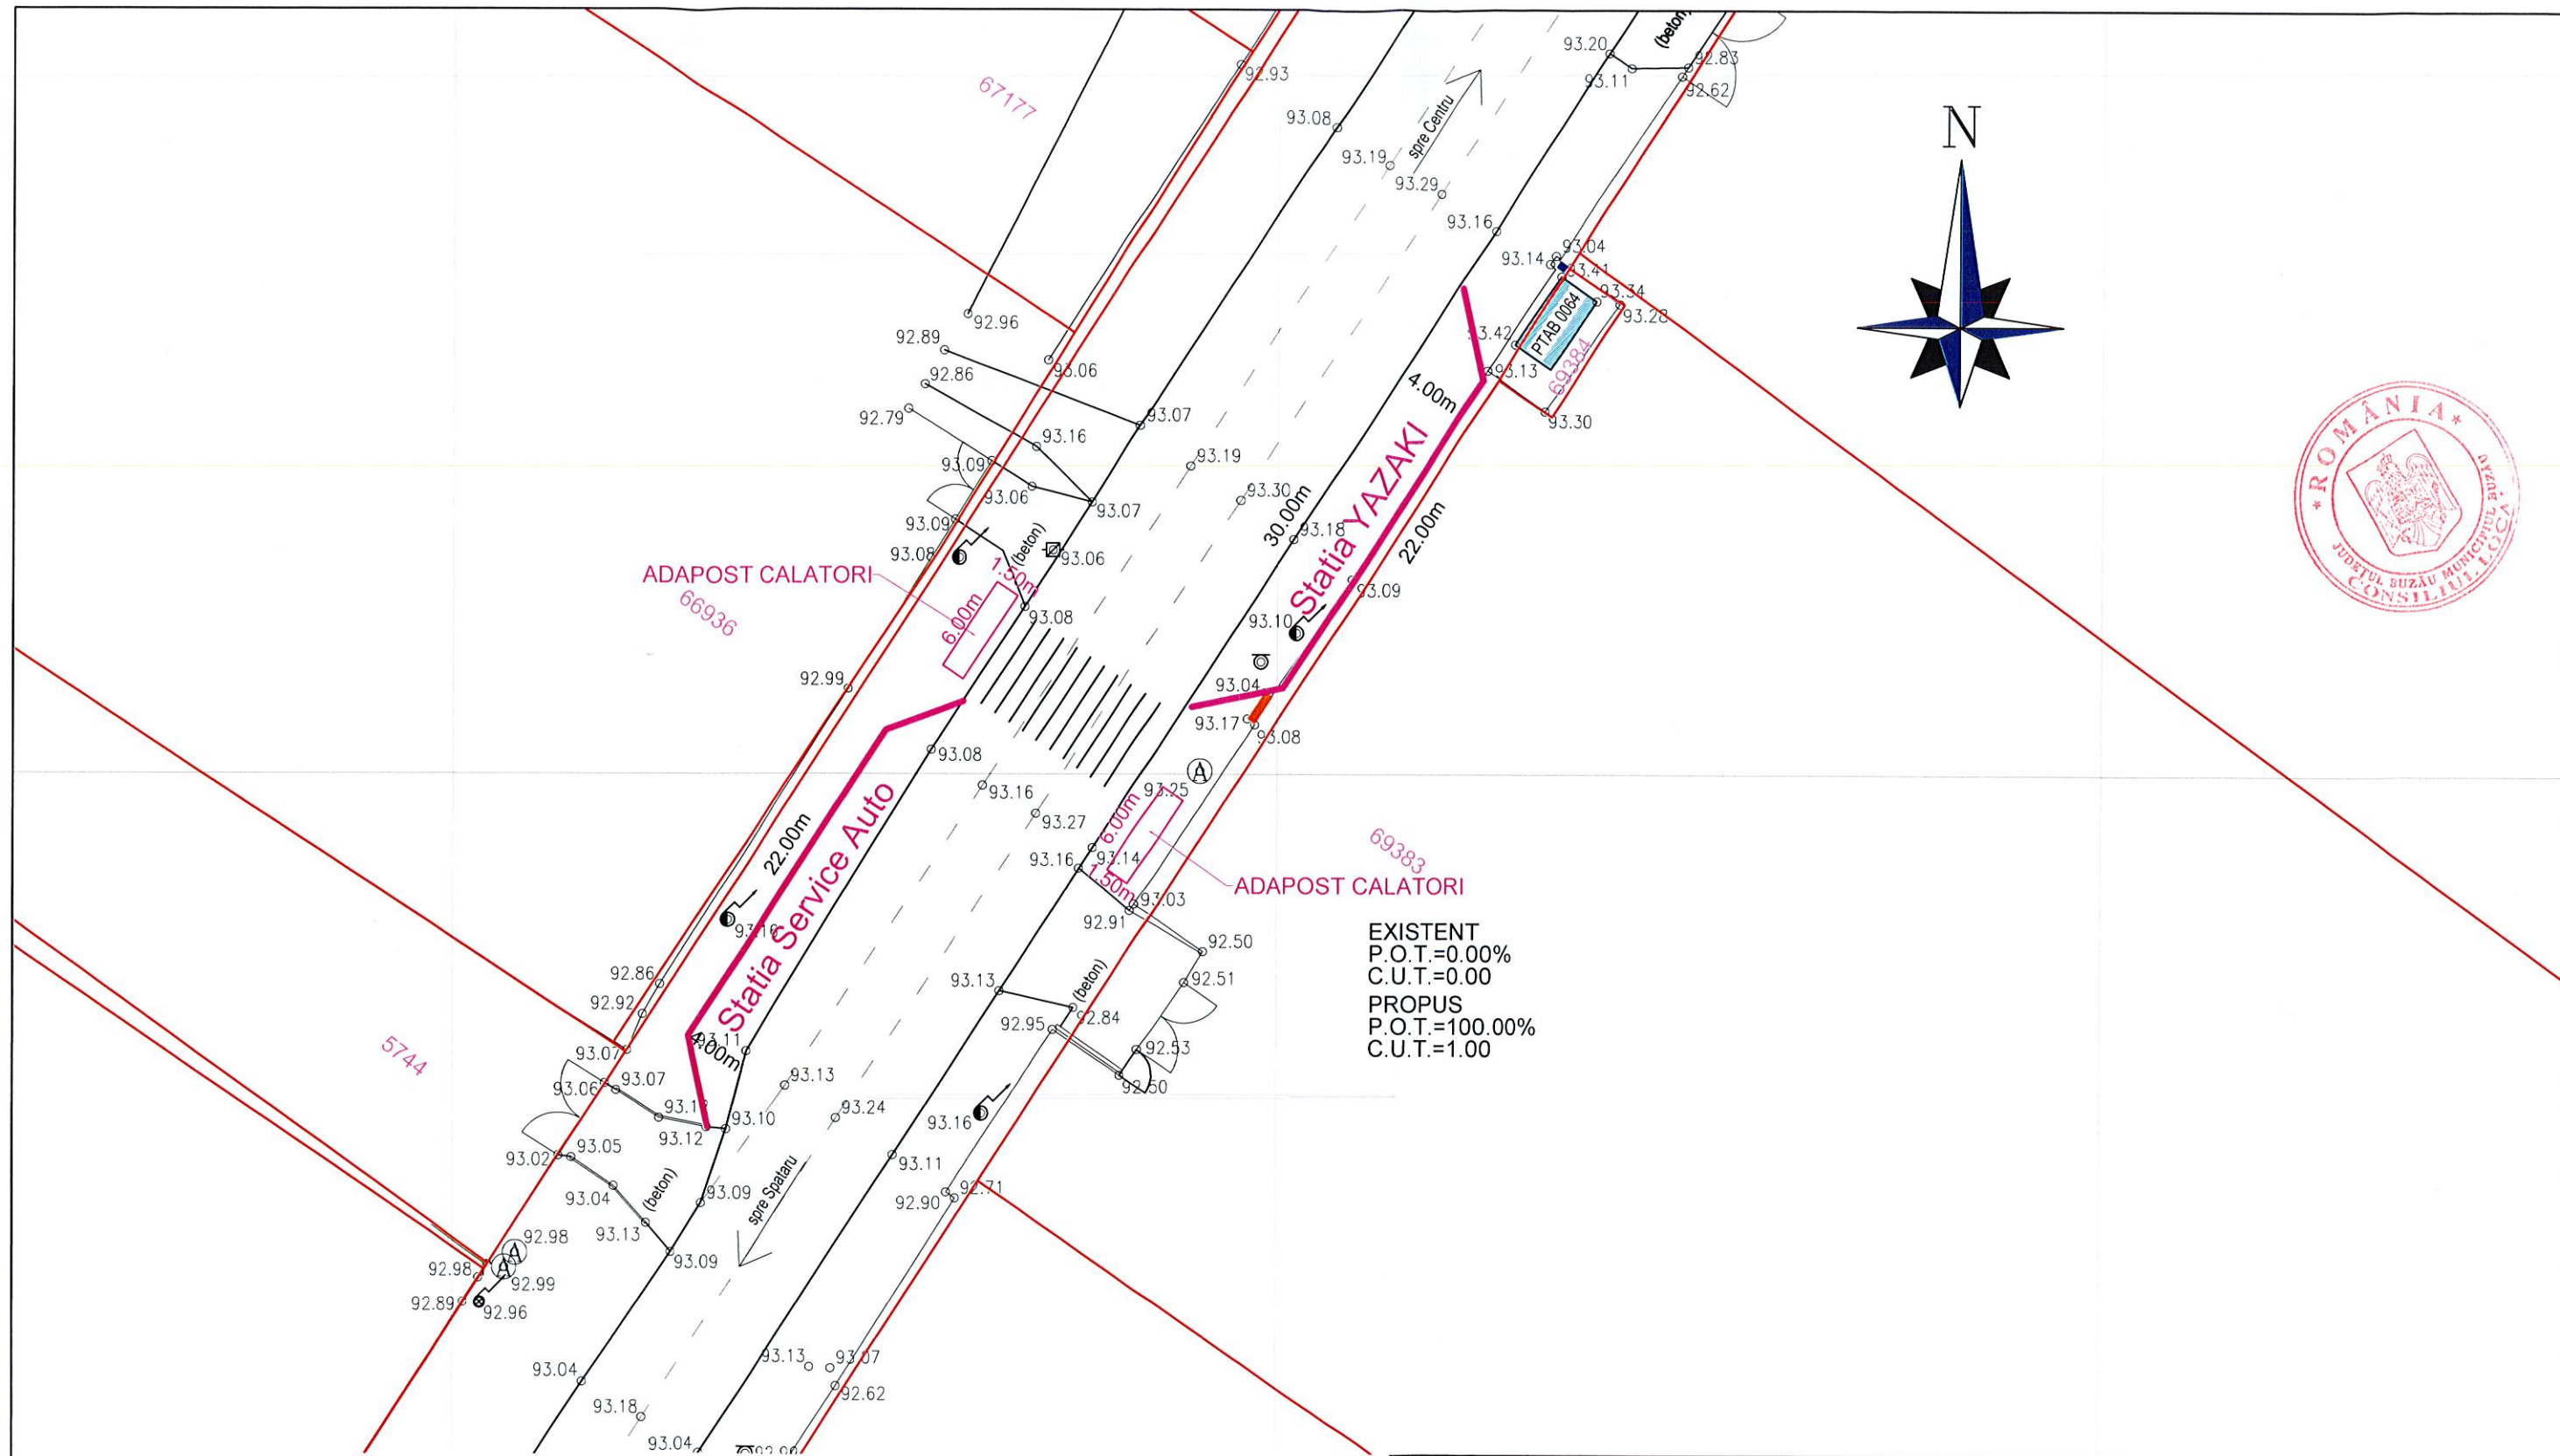

EXISTENT
P.O.T.=0.00%
C.U.T.=0.00
PROPUS
P.O.T.=100.00%
C.U.T.=1.00

VERIFICATOR/ EXPERT		NUME	SEMNAȚ	CERINȚA	REFERAT / EXPERTIZA NR. / DATA	
 modern procons					Beneficiar:	Proiect nr.
					UAT MUNICIPIUL BUZAU	995/21
SPECIFICATIE	NUME	SEMNAȚ	Scara:	Titlu proiect: Construire si amenajare a doua statii de autobuz cu alveola pe Soseaua Bucuresti zona YAZAKI ROMANIA S.R.L. municipiul Buzau, judetul Buzau		Faza:
SEF PROIECT	Ing. C. Ianculescu		1:500			S.F.
PROIECTAT	Ing. C. Ianculescu		Data:	Titlu plansa: PLAN SITUATIE		Plansa nr.
DESENAT	Th. M. Iacob		2021			

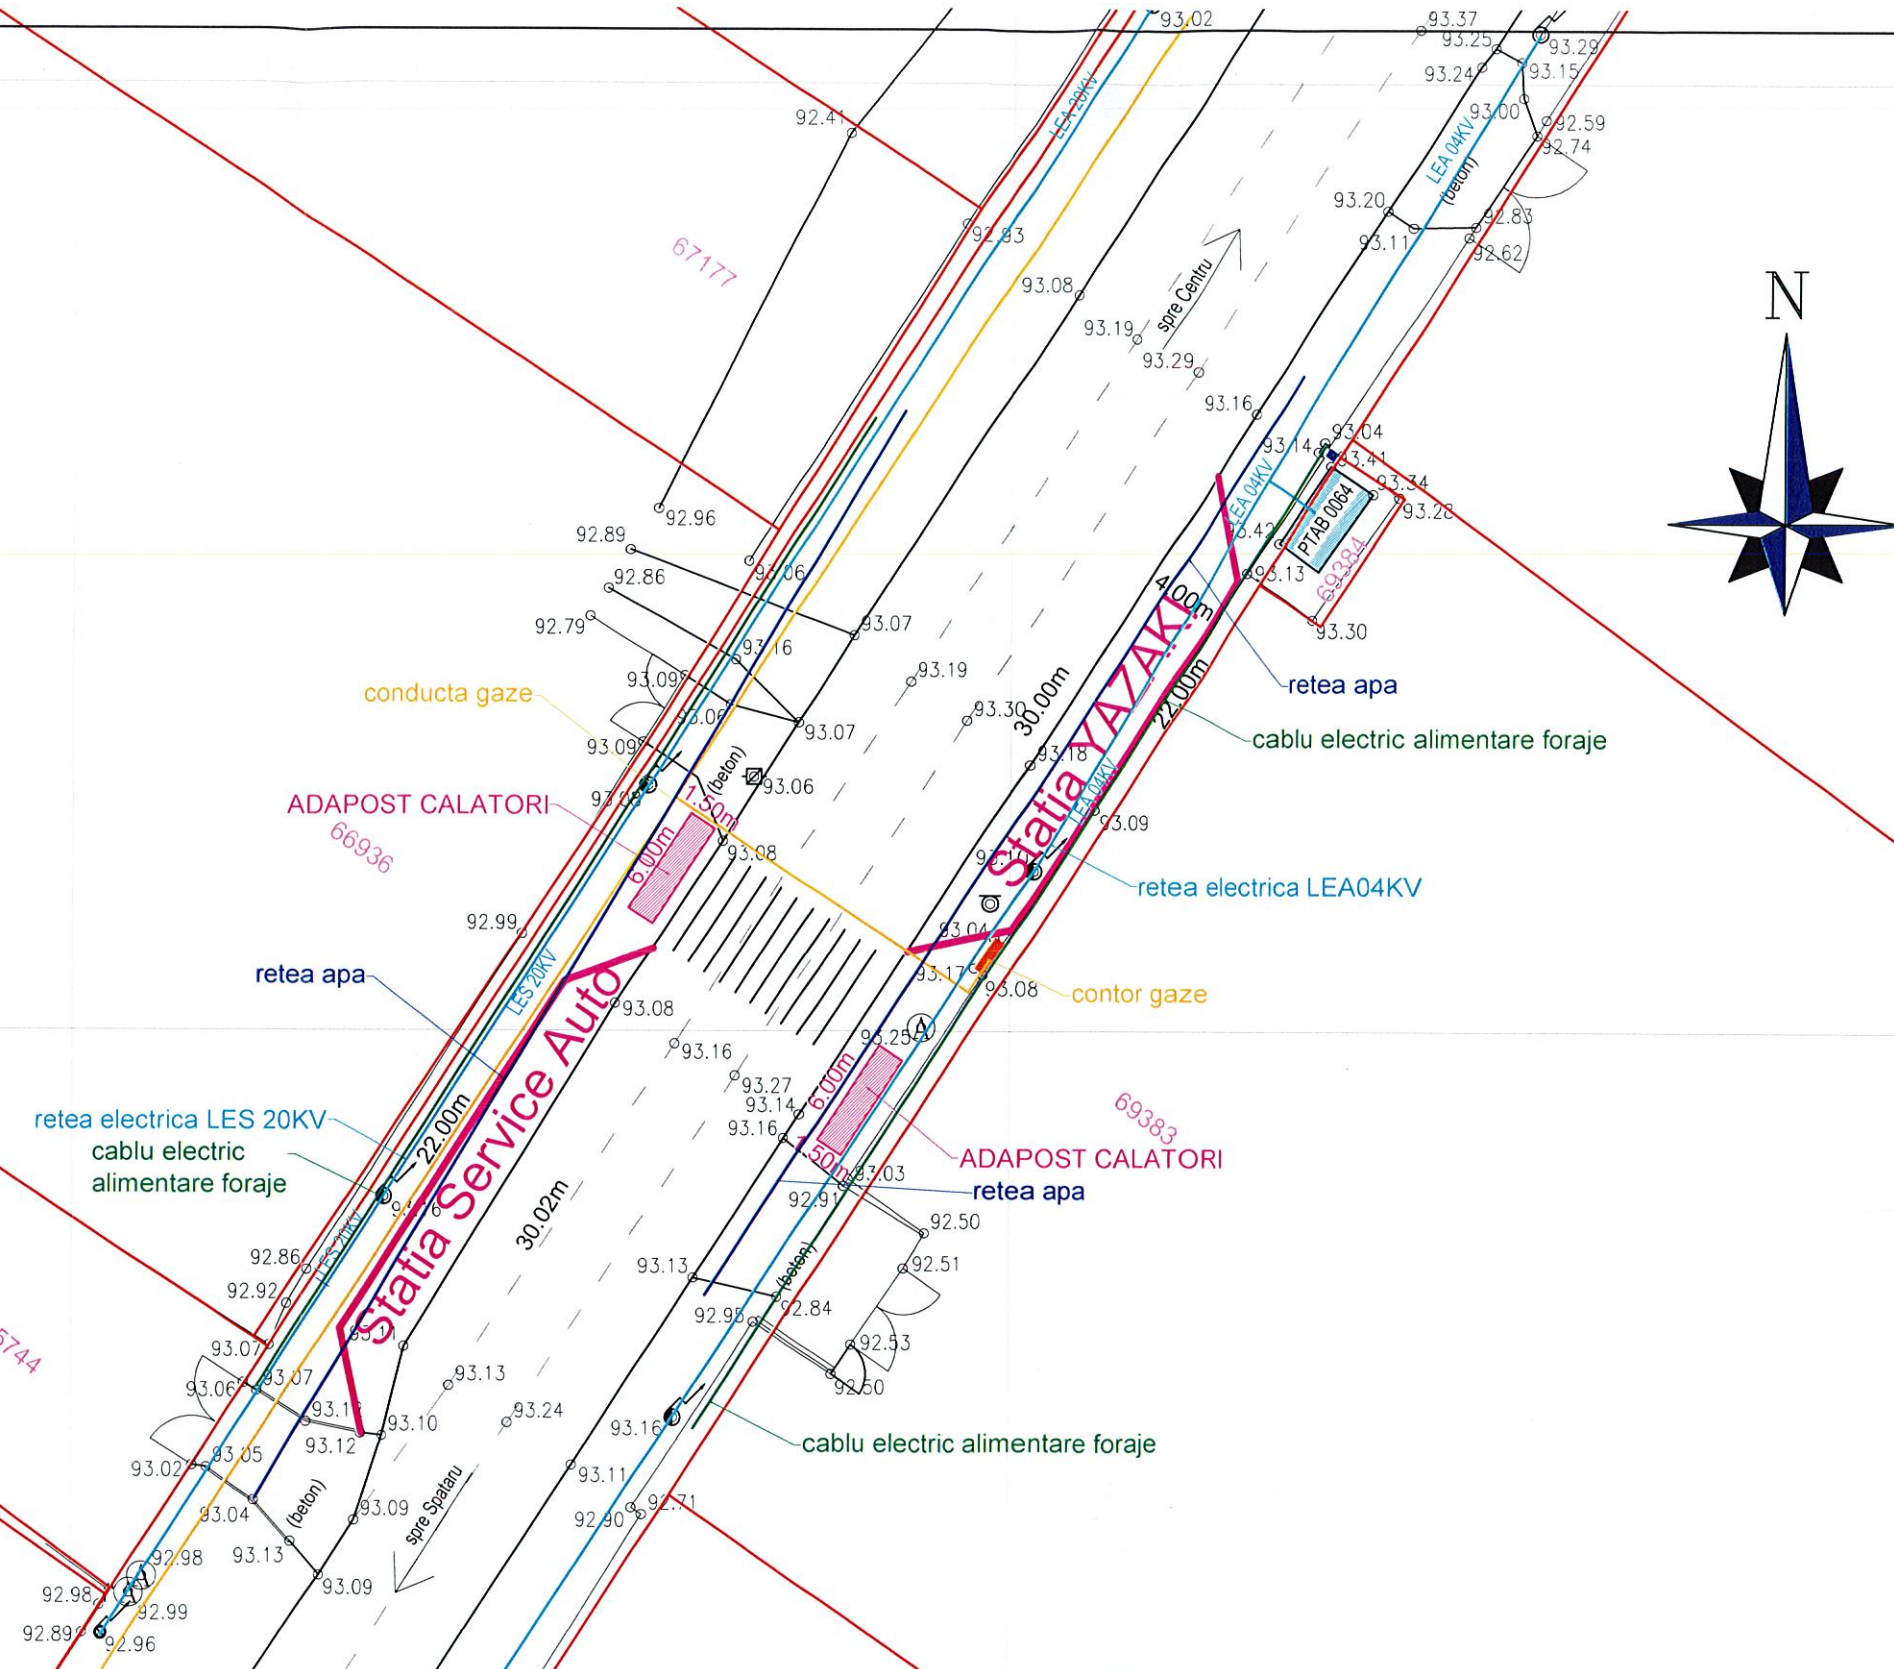

VERIFICATOR/ EXPERT	NUME	SEMNAȚ	CERINȚA	REFERAT / EXPERTIZA NR. / DATA	
 modern procons				Beneficiar: UAT MUNICIPIUL BUZAU	Proiect nr. 995/21
SPECIFICATIE	NUME	SEMNAȚ	Scara:	Titlu proiect: Construire si amenajare a doua statii de autobuz cu alveola pe Soseaua Bucuresti zona YAZAKI ROMANIA S.R.L. municipiul Buzau, judetul Buzau	Faza: S.F.
SEF PROIECT	Ing. C. Ianculescu		1:500	Titlu plansa: PLAN SITUATIE REțele EXISTENTE	Plansa nr. S1
PROIECTAT	Ing. C. Ianculescu		Data:		
DESENAT	Th. M. Iacob		2021		