




PROFIL TRANSVERSAL TIP NR.1

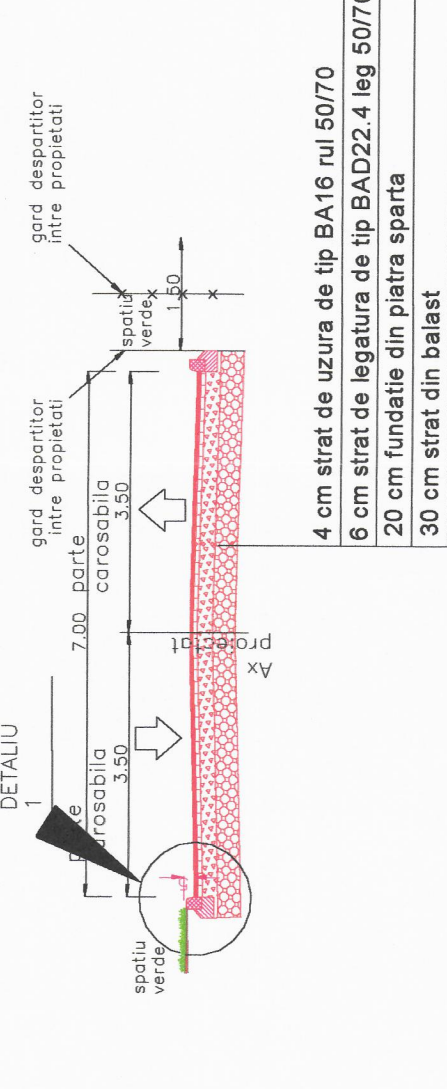


PROFIL TRANSVERSAL TIP NR.2 INTERSECȚIE CENTRU DE SERVICII RECREATIVE CU DN2 LA KM106+752

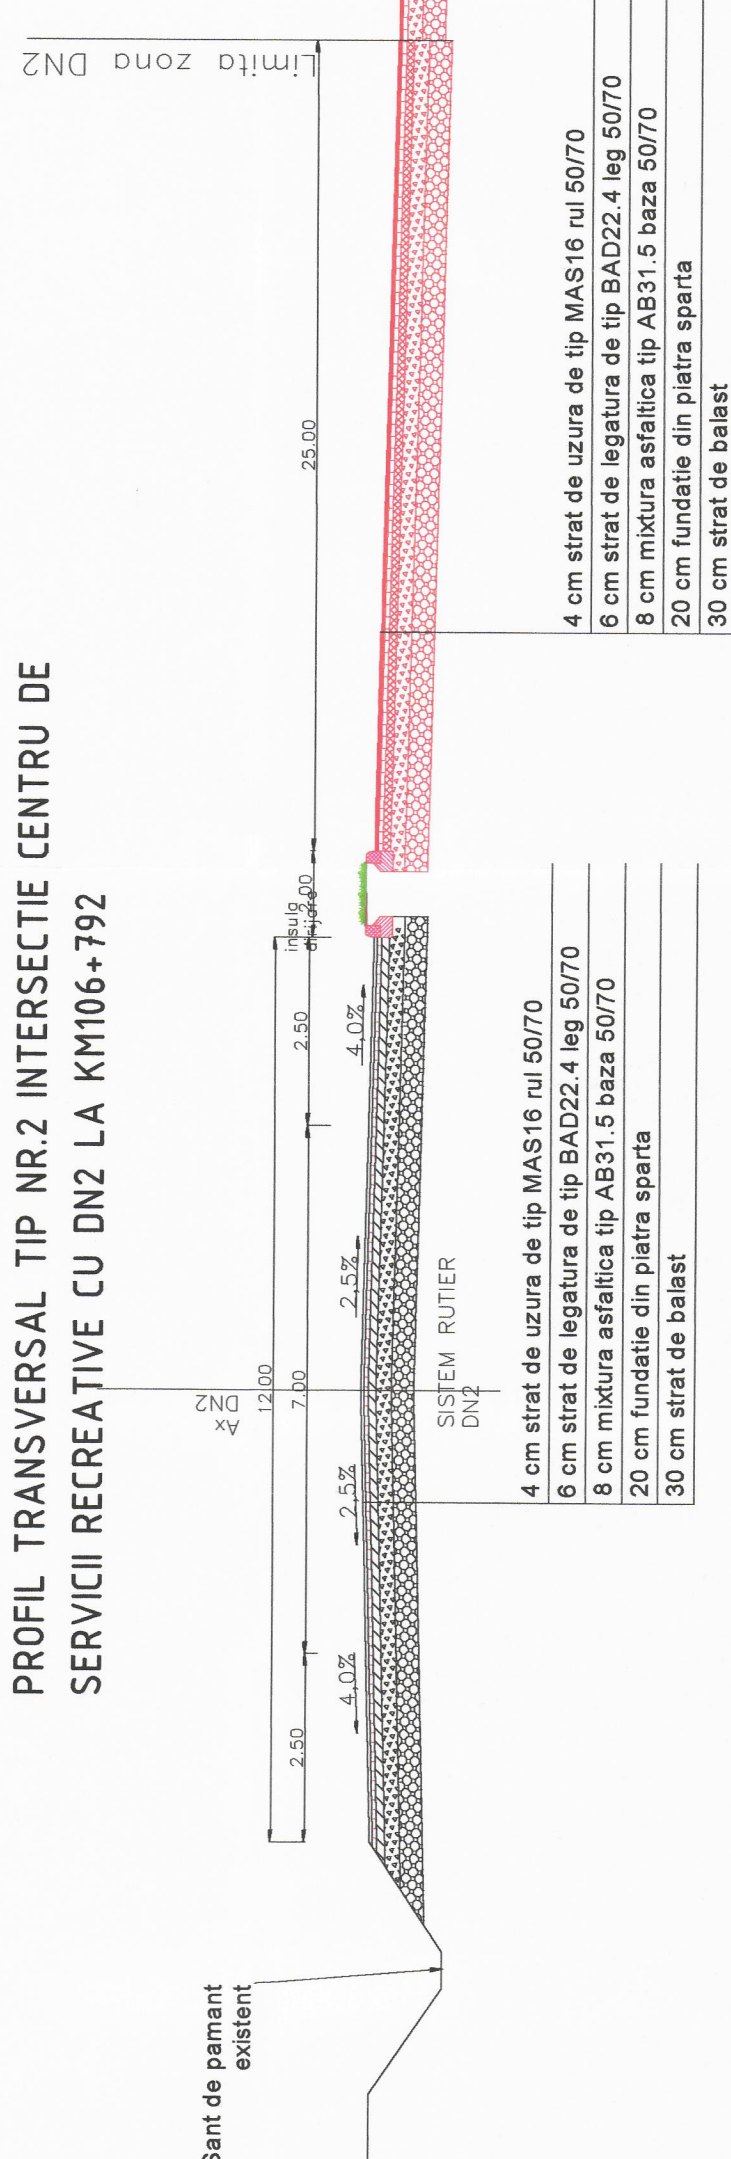

PROFIL TRANSVERSAL TIP NR.3 INTERSECȚIE CENTRU DE SERVICII RECREATIVE CU DN2 LA KM106+756

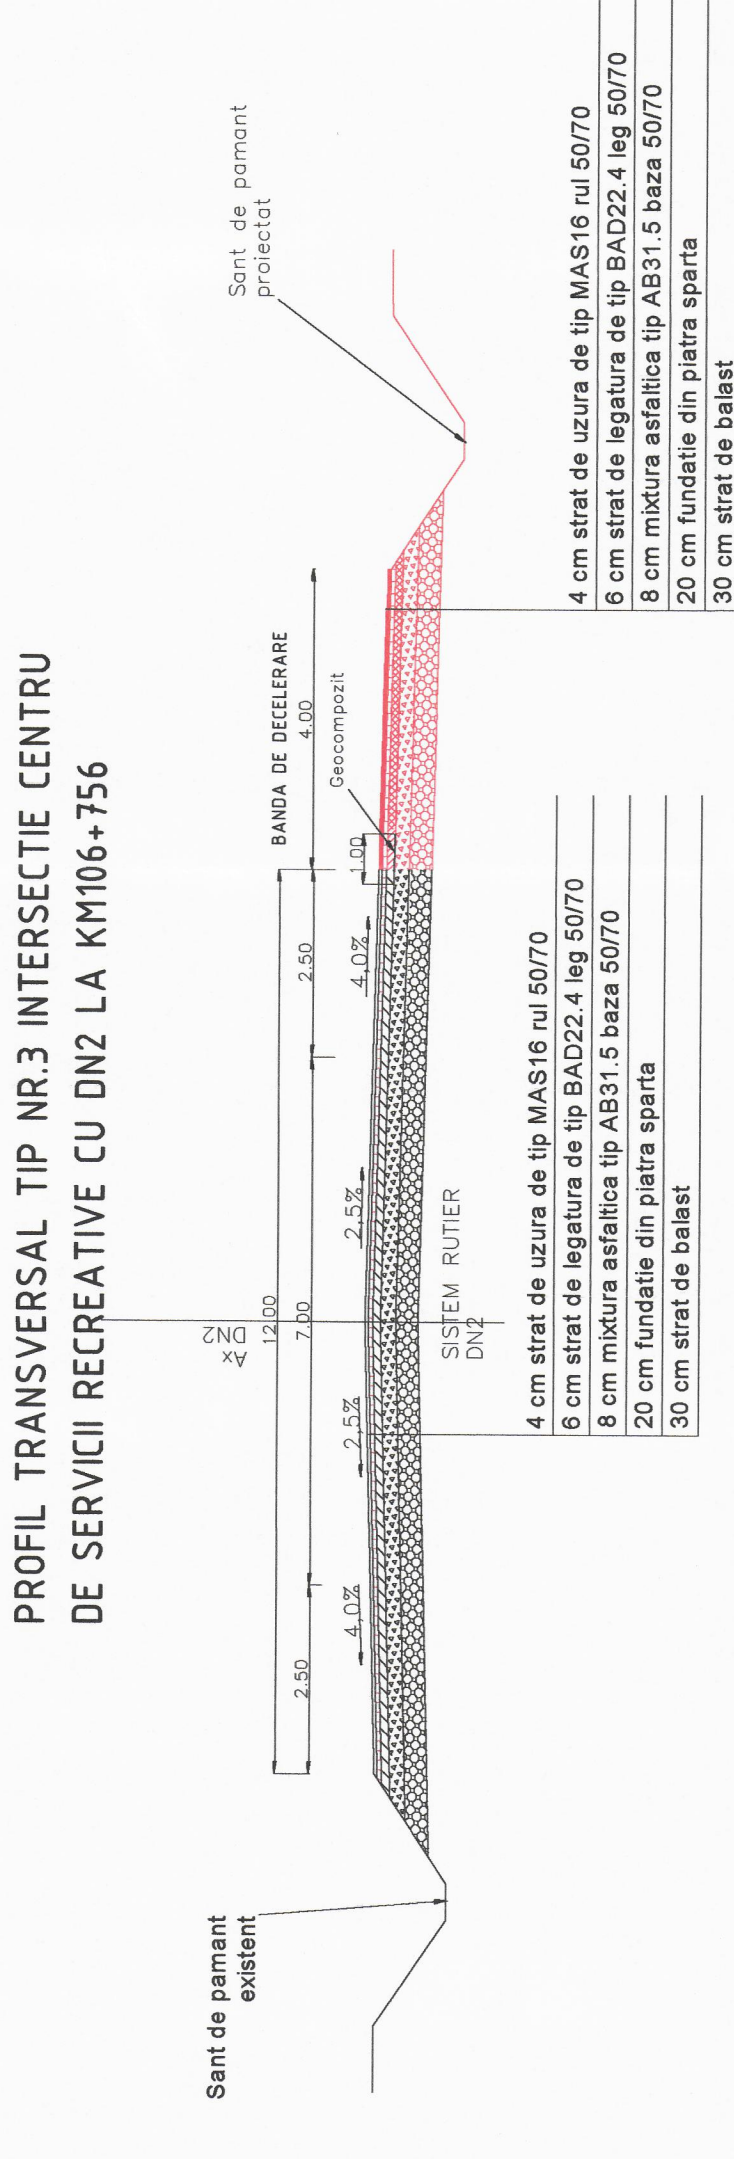

PROFIL TRANSVERSAL TIP NR.4 INTERSECȚIE CENTRU DE SERVICII RECREATIVE CU DN2 LA KM106+801

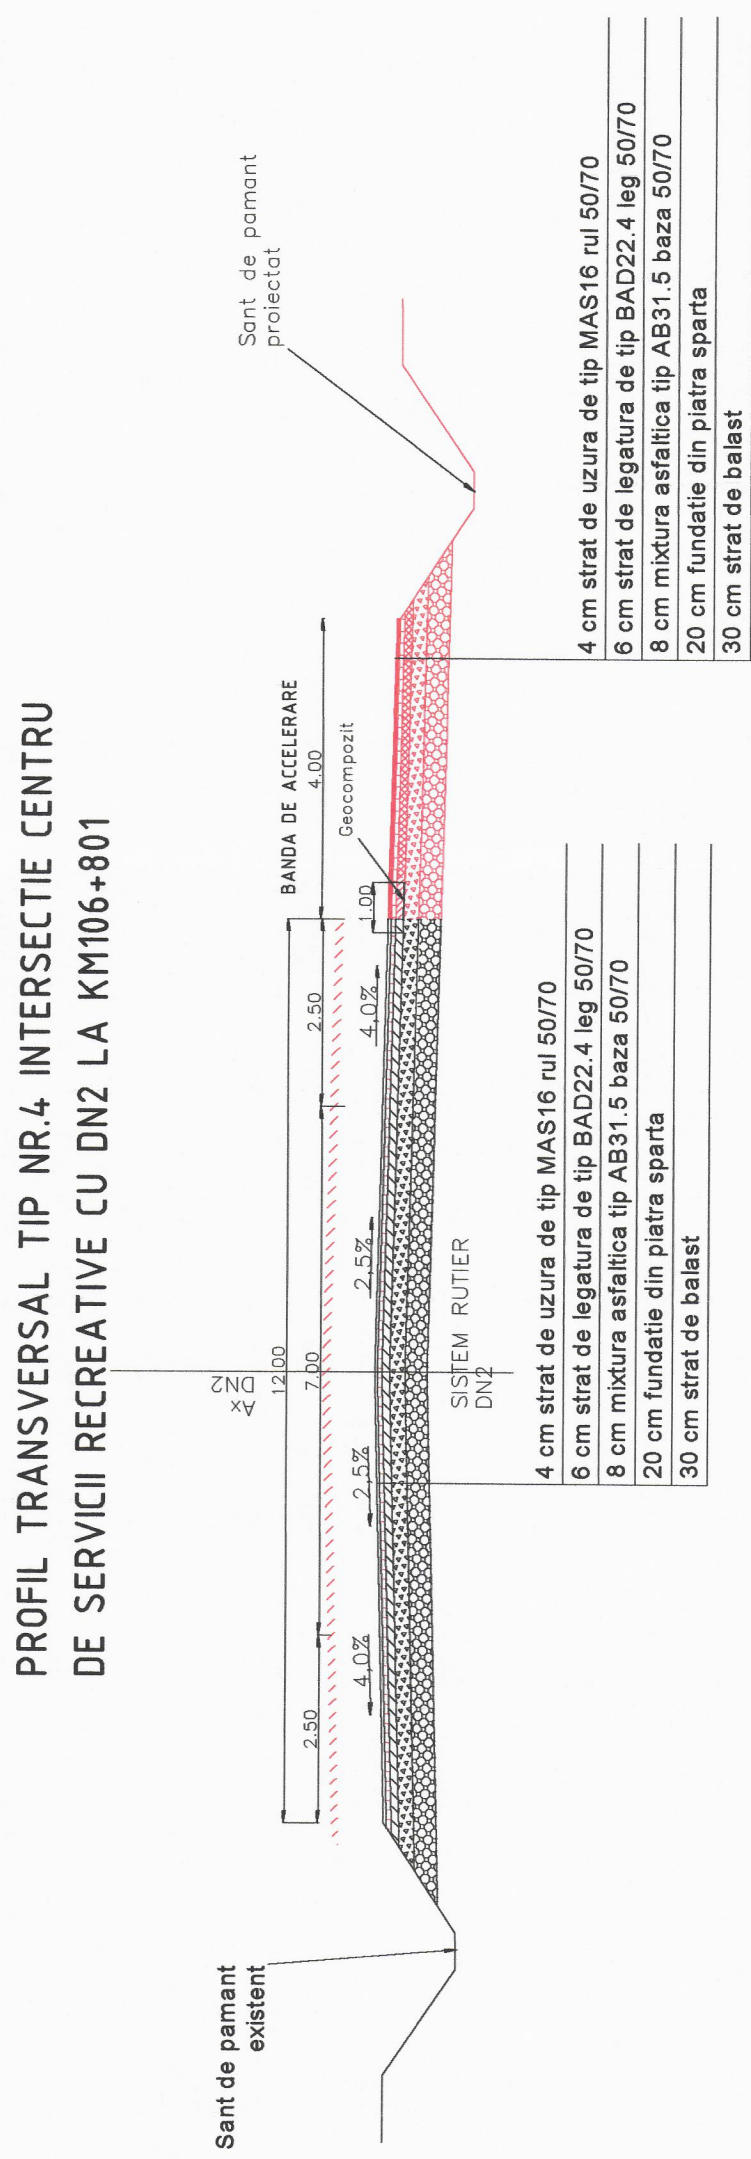

4. BILANT TERITORIAL (pentru parcelele ce fac obiectul PUZ)

| Numer<br>cadastral                          | Zona functionale   | Existent       |             | Propus        |             |
|---------------------------------------------|---|----------------|-------------|---------------|-------------|
|                                             |   | Suprafata - mp | Procent - % | Suprafata -mp | Procent - % |
| SC FRANCISC IMPORT EXPORT SRL               |   |                |             |               |             |
| 69391                                       | IS2 - Zona instituti publice si servicii de interes general in care se va elabora PUZ cu functiunea IS + ID   | 6929.00        | 100.00      | 0.00          | 0.00        |
|                                             | IS - Zona constructii administrative, constructii comerciale, alte categorii instituti publice sau servicii, constructii financiare bancare, asist. sociala                                                       | 0.00           | 0.00        | 6626.00       | 100.00      |
| 69378                                       | SV - Zona verde, scuaruri, recreere   | 664.00         | 100.00      | 664.00        | 100.00      |
| PADINEANU IONEL                             |   |                |             |               |             |
| 69380                                       | IS2 - Zona instituti publice si servicii de interes general in care se va elabora PUZ cu functiunea IS + ID   | 7148.00        | 100.00      | 0.00          | 0.00        |
|                                             | IS + ID - Zona constructii administrative, constructii comerciale, alte categorii instituti publice sau servicii, constructii financiare bancare, asist. sociala + constructii financiare bancare, asist. sociala | 0.00           | 0.00        | 7148.00       | 100.00      |
| 69377                                       | SV - Zona verde, scuaruri, recreere   | 664.00         | 100.00      | 664.00        | 100.00      |
| MUSTEA SERBAN IONEL                         |   |                |             |               |             |
| (14729)<br>55109                            | IS2 - Zona instituti publice si servicii de interes general in care se va elabora PUZ cu functiunea IS + ID   | 16134.00       | 100.00      | 0.00          | 0.00        |
|                                             | IS - Zona constructii administrative, constructii comerciale, alte categorii instituti publice sau servicii, constructii financiare bancare, asist. sociala                                                       | 0.00           | 0.00        | 16134.00      | 100.00      |
| 55112                                       | SV - Zona verde, scuaruri, recreere   | 1564.00        | 100.00      | 1564.00       | 100.00      |
| BREBEANU ROBERT NINEL, BREBEANU CORINA OANA |   |                |             |               |             |
| (4589)<br>61054                             | IS2 - Zona instituti publice si servicii de interes general in care se va elabora PUZ cu functiunea IS + ID   | 14109.00 mp    | 100.00      | 0.00          | 0.00        |
|                                             | IS + ID - Zona constructii comerciale, alte categorii instituti publice sau servicii, constructii financiare bancare, asist. sociala + constructii financiare bancare, asist. sociala                             | 0.00           | 0.00        | 14109.00      | 100.00      |
| (4589)<br>61058                             | SV - Zona verde, scuaruri, recreere   | 1161.25        | 100.00      | 1161.25       | 100.00      |

5. INDICATORI URBANISTICI (pentru zonele funcționale propuse)

| Zona funcțională   | POT maxin admis | Regim inaltime maxin admis | CUT maxin admis | Spatii verzi minin admis | Accesare parcele, cal de circulație |
|---|-----------------|----------------------------|-----------------|--------------------------|-------------------------------------|
|   | %               | %                          | %               | %                        | %                                   |
| IS - Zona constructii administrative, constructii comerciale, alte categorii instituii publice sau servicii, constructii financiare bancare, asist. sociala    | 40%             | P+3                        | 1.6             | minim 2.5%               | 35%                                 |
| IS+ID - Zona constructii administrative, constructii comerciale, alte categorii instituii publice sau servicii, constructii financiare bancare, asist. sociala | 40%             | P+3                        | 1.6             | 20%                      | 35%                                 |

PARCELE CE FAC OBIECTUL PUZ

| Nr. cad.                                             | Suprafață mp | Regim de folosință                          | Regim de folosință   | Regim de folosință   |
|------------------------------------------------------|--------------|---------------------------------------------|---|---|
| 69381                                                | 69381.00     | SC FRANCISC IMPORT EXPORT SRL               | IS - zona constructii administrative, constructii comerciale, alte categorii de instituii publice sau servicii, constructii financiare bancare, asist. sociala      | IS - zona constructii administrative, constructii comerciale, alte categorii de instituii publice sau servicii, constructii financiare bancare, asist. sociala      |
| 69378                                                | 684.00       | SC FRANCISC IMPORT EXPORT SRL               | SV - zona verde, scuaruri, recreere   | SV - zona verde, scuaruri, recreere   |
| 69380                                                | 7148.00      | Padineanu Ionel                             | IS + ID - zona constructii administrative, constructii comerciale, alte categorii de instituii publice sau servicii, constructii financiare bancare, asist. sociala | IS + ID - zona constructii administrative, constructii comerciale, alte categorii de instituii publice sau servicii, constructii financiare bancare, asist. sociala |
| 69377                                                | 684.00       | Padineanu Ionel                             | SV - zona verde, scuaruri, recreere   | SV - zona verde, scuaruri, recreere   |
| 55109                                                | 16134.00     | Mustea Serban Ionel                         | IS - zona constructii administrative, constructii comerciale, alte categorii de instituii publice sau servicii, constructii financiare bancare, asist. sociala      | IS - zona constructii administrative, constructii comerciale, alte categorii de instituii publice sau servicii, constructii financiare bancare, asist. sociala      |
| 55112                                                | 1564.00      | Mustea Serban Ionel                         | SV - zona verde, scuaruri, recreere   | SV - zona verde, scuaruri, recreere   |
| 61054                                                | 14109.00     | Brebeanu Robert Ninel, Brebeanu Corina Oana | IS + ID - zona constructii administrative, constructii comerciale, alte categorii de instituii publice sau servicii, constructii financiare bancare, asist. sociala | IS + ID - zona constructii administrative, constructii comerciale, alte categorii de instituii publice sau servicii, constructii financiare bancare, asist. sociala |
| 61058                                                | 1161.25      | Brebeanu Robert Ninel, Brebeanu Corina Oana | SV - zona verde, scuaruri, recreere   | SV - zona verde, scuaruri, recreere   |
| Suprafața totală parcelelor ce fac ob. PUZ = 5,02 ha |              |                                             |   |   |
| Zona si Locuianți PUZ = 6,13 ha                      |              |                                             |   |   |

INVENTAR DE COORDONATE

SISTEM DE PROIECTIE : S'FEREO 1970

| Nr. Pct.   | Coordonate pdt de contur |           | Lungime |
|------------|--------------------------|-----------|---------|
|            | X [m]                    | Y [m]     |         |
| 1          | 458915.150               | 69058.230 | 136.89  |
| 2          | 458223.530               | 64078.470 | 136.89  |
| 3          | 458273.850               | 64022.750 | 197.11  |
| 4          | 458273.850               | 64018.800 | 197.11  |
| 5          | 458046.780               | 64018.800 | 34.15   |
| 6          | 458000.080               | 64018.800 | 75.06   |
| 7          | 458481.720               | 64052.420 | 237.74  |
| 511m 15 ha |                          |           |         |

PLAN REGLEMENTARI URBANISTICE - PRESCRIPTII GENERALE  
SCARA 1:1000

|                                                                                                |  |                                                            |  |   |  |
|------------------------------------------------------------------------------------------------|--|------------------------------------------------------------|--|---|--|
| PUZ CONSTRUIRE CENTRU DE SERVICII RECREATIVE - Mun. Buzau, intravilan, T 42, P 738, Jud. Buzau |  | Reglementari urbanistice - Zonificare Prescriptii generale |  | Pinaia 2.1   |  |
| REGLEMENTARI URBANISTICE - ZONIFICARE/PRESCRIPTII GENERALE                                     |  |                                                            |  |   |  |
| Nr. crt.                                                                                       |  | Domeniul de analiza                                        |  | Reglementari   |  |
| 1                                                                                              |  | ZONIFICARE FUNCTIONALA                                     |  | Simbol   |  |
| Categori/domenii de interventie                                                                |  | Zonificare functionala mentinuta                           |  | IS2 (conf. PUG in vigoare): Zona pentru instituti publice si servicii de interes general, in care se va elabora PUZ cu functiunea IS + ID                                              |  |
|                                                                                                |  |                                                            |  | SV - Zona verde, scuaruri, recreere   |  |
|                                                                                                |  |                                                            |  | (excluziv/limitat conf. UTR 25)   |  |
|                                                                                                |  |                                                            |  | NOTA: In cadrul prezentului PUZ, zona SV (Zona de agrement) reprezinta zona verde de agrement a Căii Ferate                                                                            |  |
|                                                                                                |  |                                                            |  | Apa - Canal de scurgere   |  |
|                                                                                                |  |                                                            |  | Subzona C - Căi de comunicatie rutiera (DN2 E85) - parcare carosabila   |  |
|                                                                                                |  |                                                            |  | Carosabil cu imbracaminte definitiva (asfalt)   |  |
|                                                                                                |  |                                                            |  | Subzona C - Căi de comunicatie rutiera (DN2 E85) - parcare carosabila   |  |
|                                                                                                |  |                                                            |  | Carosabil cu functiune pentru constructii amenajate pentru circulatie si parcare   |  |
|                                                                                                |  |                                                            |  | IS - Zona constructii administrative, constructii comerciale, alte categorii de instituti publice sau servicii, constructii financiare bancare, asistenta sociala                      |  |
|                                                                                                |  |                                                            |  | IS+ID - Zona constructii administrative, constructii comerciale, alte categorii de instituti publice sau servicii, constructii financiare bancare, asistenta sociala                   |  |
|                                                                                                |  |                                                            |  | Acces carosabil propus   |  |
|                                                                                                |  |                                                            |  | Banda decelerare/accelerare - asigurare scos   |  |
|                                                                                                |  |                                                            |  | Carosabil cu functiune   |  |
|                                                                                                |  |                                                            |  | Obligatiuni la dragaj   |  |
|                                                                                                |  |                                                            |  | Terminarea benzii de circ. din dreapta parii carosabile   |  |
|                                                                                                |  |                                                            |  | Selectarea directii de mers in apropierea intersectiei   |  |
|                                                                                                |  |                                                            |  | Parcare   |  |
|                                                                                                |  |                                                            |  | Acces interzis   |  |
|                                                                                                |  |                                                            |  | Persoane cu handicap   |  |
|                                                                                                |  |                                                            |  | Parter + 3 etaje   |  |
|                                                                                                |  |                                                            |  | Retragerea cladirilor propuse fata de aliniament (regim de aliniere) - la minim 50 m fata de marginea parii carosabile/umului rutier (conform PUG/PUZ/PUZ)                             |  |
|                                                                                                |  |                                                            |  | Edificabil propus   |  |
|                                                                                                |  |                                                            |  | Retragerea cladirilor propuse fata de linia laterala si posterioara ale parcelilor:   |  |
|                                                                                                |  |                                                            |  | - retragere egală cu jumătate din înălțimea construcției, dar nu mai puțin de 3 metri față de linia de aliniere/intersecție ale parcelii.                                              |  |
|                                                                                                |  |                                                            |  | - se vor respecta distanțele propuse în cadrul schișului de securitate la incendiu   |  |
|                                                                                                |  |                                                            |  | z.p.c.f. - zona de protecție față de DN2 E85; |  |
|                                                                                                |  |                                                            |  | z.p.c.f. - zona de protecție față de DN2 E85; z.p.c.f. - zona de protecție față de   |  |