

LIMITA ZONA STUDIATA P.U.Z S=6.15 ha

ZONA DELIMITATA DE CATRE PUNCTELE 1 - 7
AVIZ DE OPORTUNITATE NR.2/18.02.2020

Nr. Pct.	Coordonate pct.de contur X [m] Y [m]	Lungimi laturi D(i,i+1)
1	405169.150 639936.250	149.46
2	405223.530 640075.470	136.88
3	405273.850 640202.760	197.11
4	405102.860 640300.460	116.10
5	405046.780 640198.690	94.15
6	405000.090 640116.930	75.06
7	404961.720 640052.420	237.74

S(1)=6.15 ha


NUMAR CADASTRAL 69831

IMOBIL DELIMITAT DE CATRE PUNCTELE 100 - 105

Nr. Pct.	Coordonate pct.de contur X [m] Y [m]		Lungimi laturi D(i,i+1)
	X [m]	Y [m]	
100	405233.981	640158.822	25.00
101	405242.769	640183.227	20.00
102	405249.800	640201.950	148.90
103	405119.420	640273.860	20.00
104	405109.502	640256.492	25.00
105	405097.105	640234.783	156.06

S(1)=6825.81mp P=394.95m

Parcela (1)

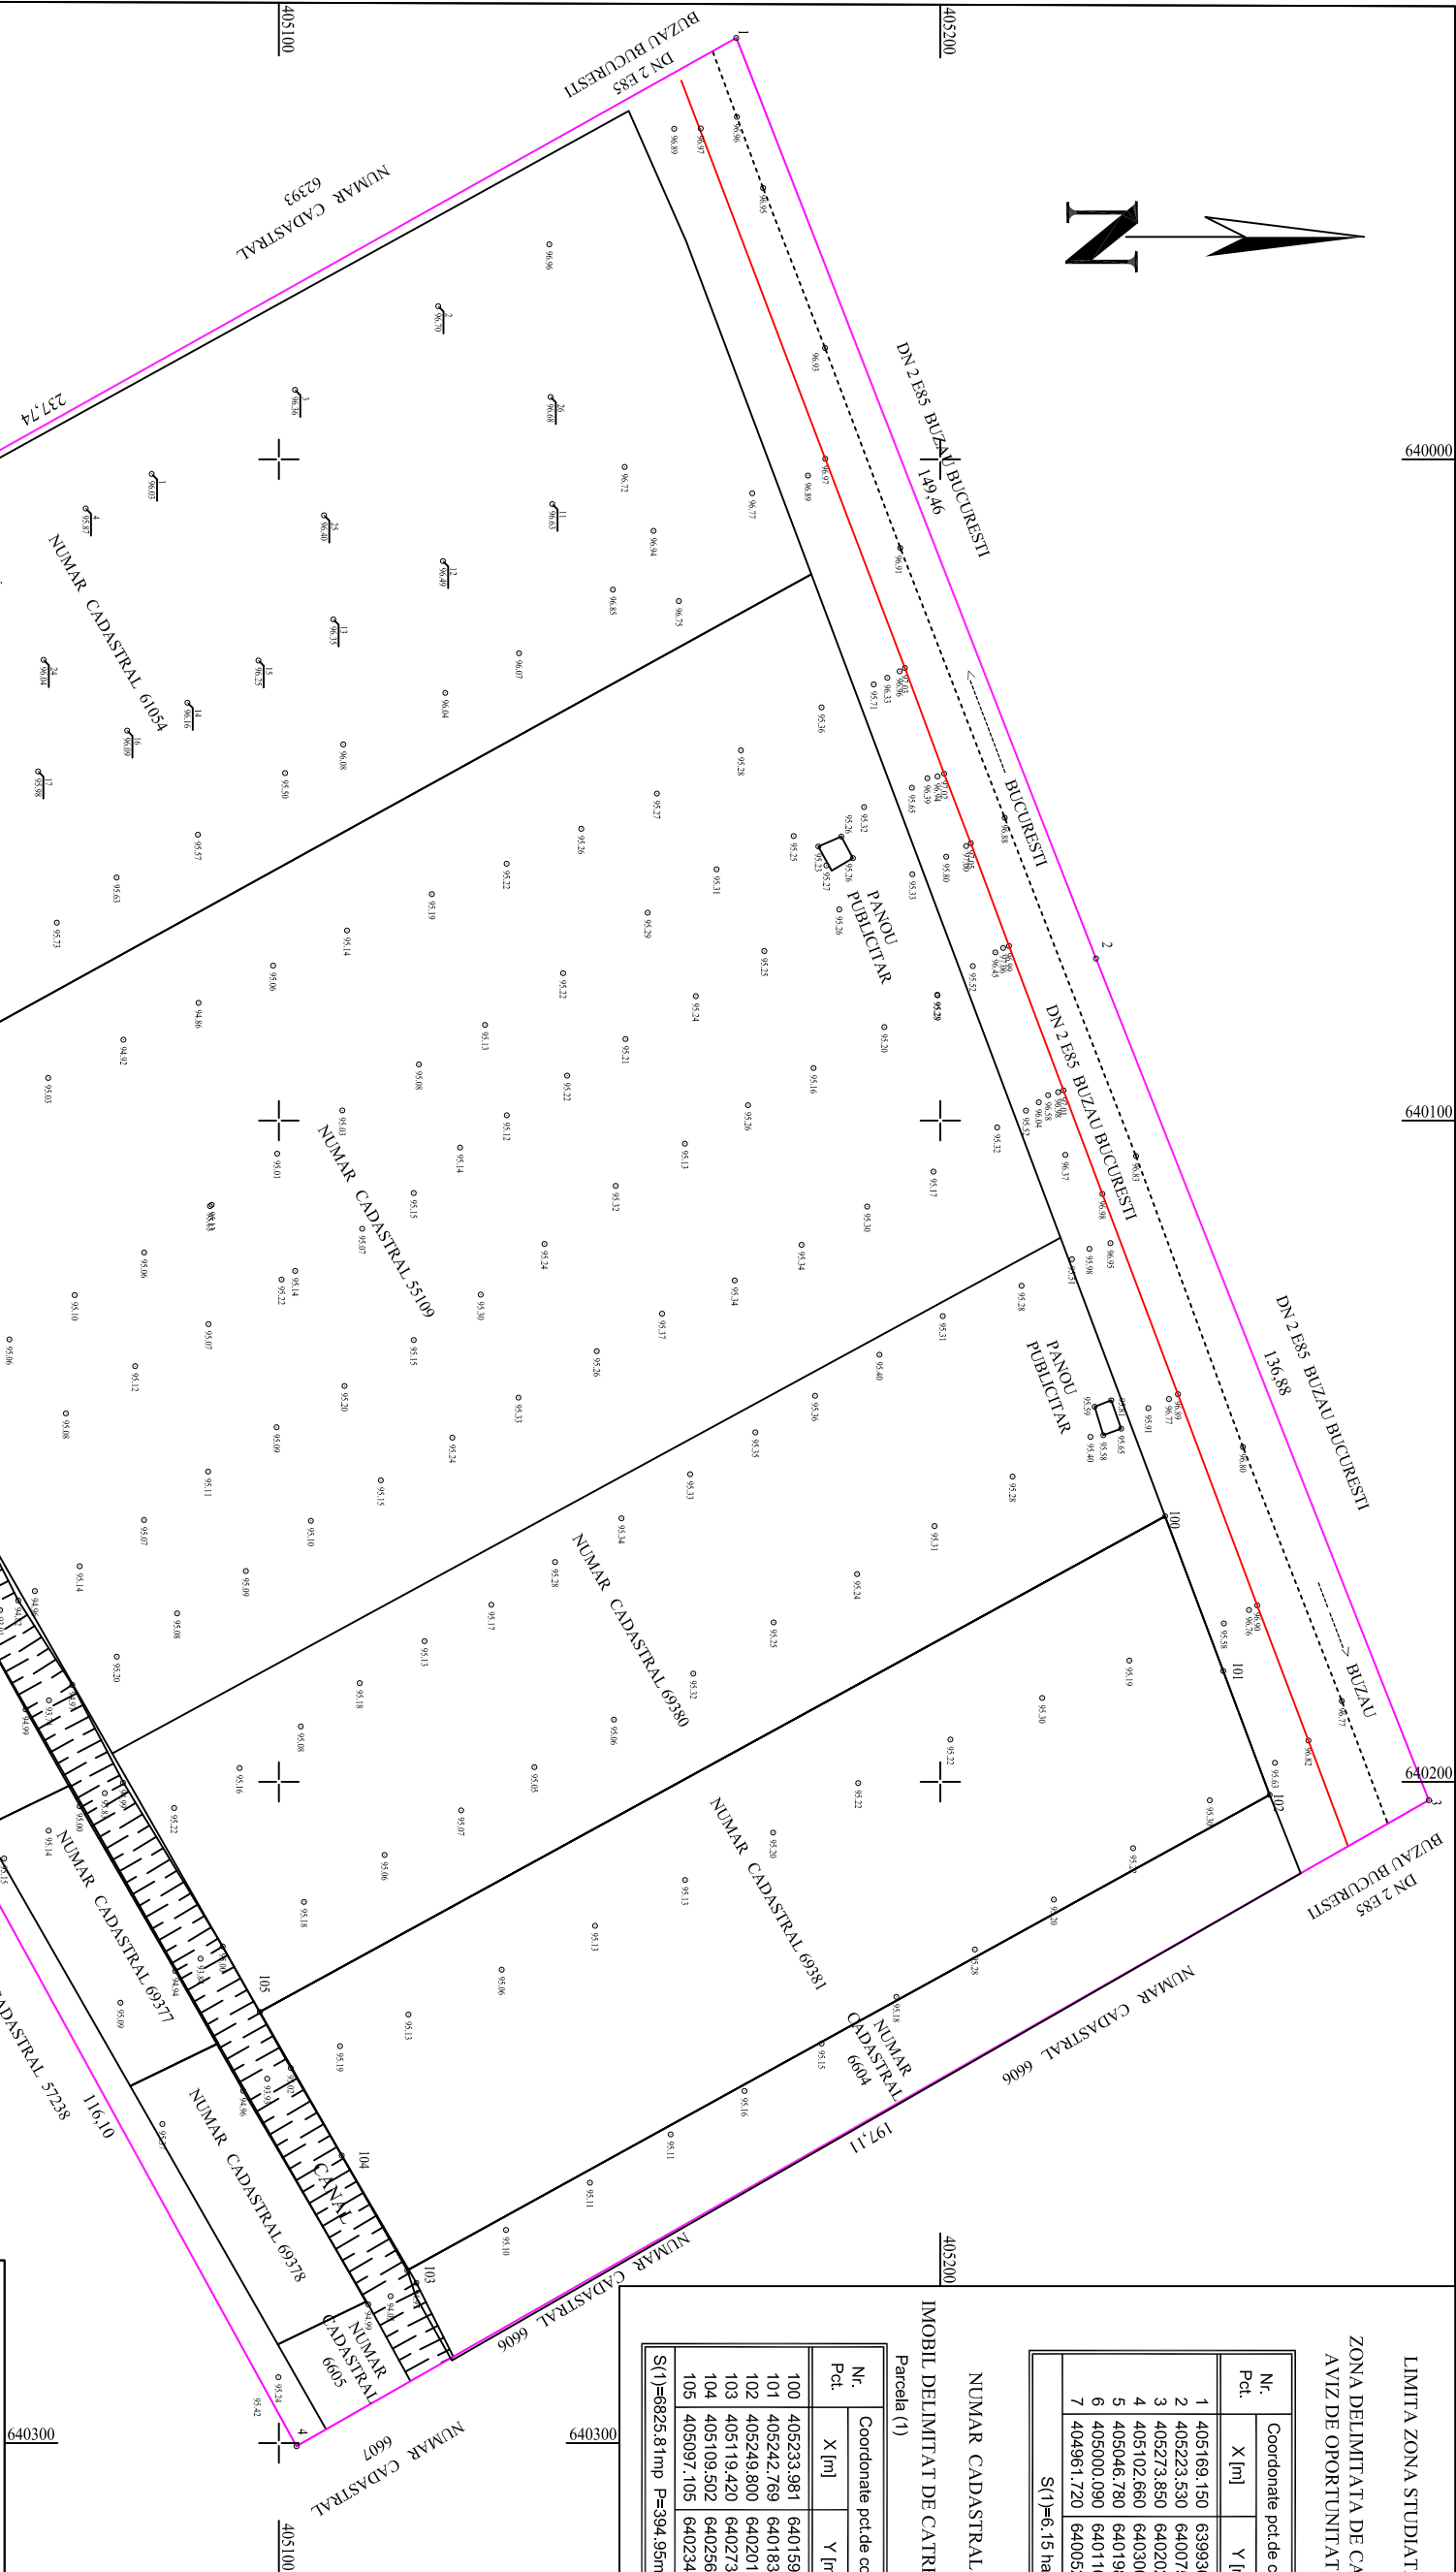

Legenda

- Zona studiata
- Ax drum
- Drum
- Punct cotat
- Canal

PREZENTUL DOCUMENT
RECEPȚIONAT ESTE VALABIL ÎNSOTIT
DE PROCESUL VERBAL DE RECEPȚIE
NR.1354/07.07.2020

EXECUTANT:
GUSA DAN CIPRIAN

Beneficiar:
FRANCISC IMPORT EXPORT

Planșa nr: 1

405000		640000	
+ 			