


Plan de amplasament si delimitare a imobilului

Scara 1:2000

Nr. Cadastral	Suprafata masurata a imobilului (mp)	Adresa imobilului	
59962	102281 mp	Mun. Buzau, Parc Marghiloman, str. Horticolei intersectie cu str. Alexandru Marghiloman, jud. Buzau	
Nr. carte funciara		UAT	Buzau

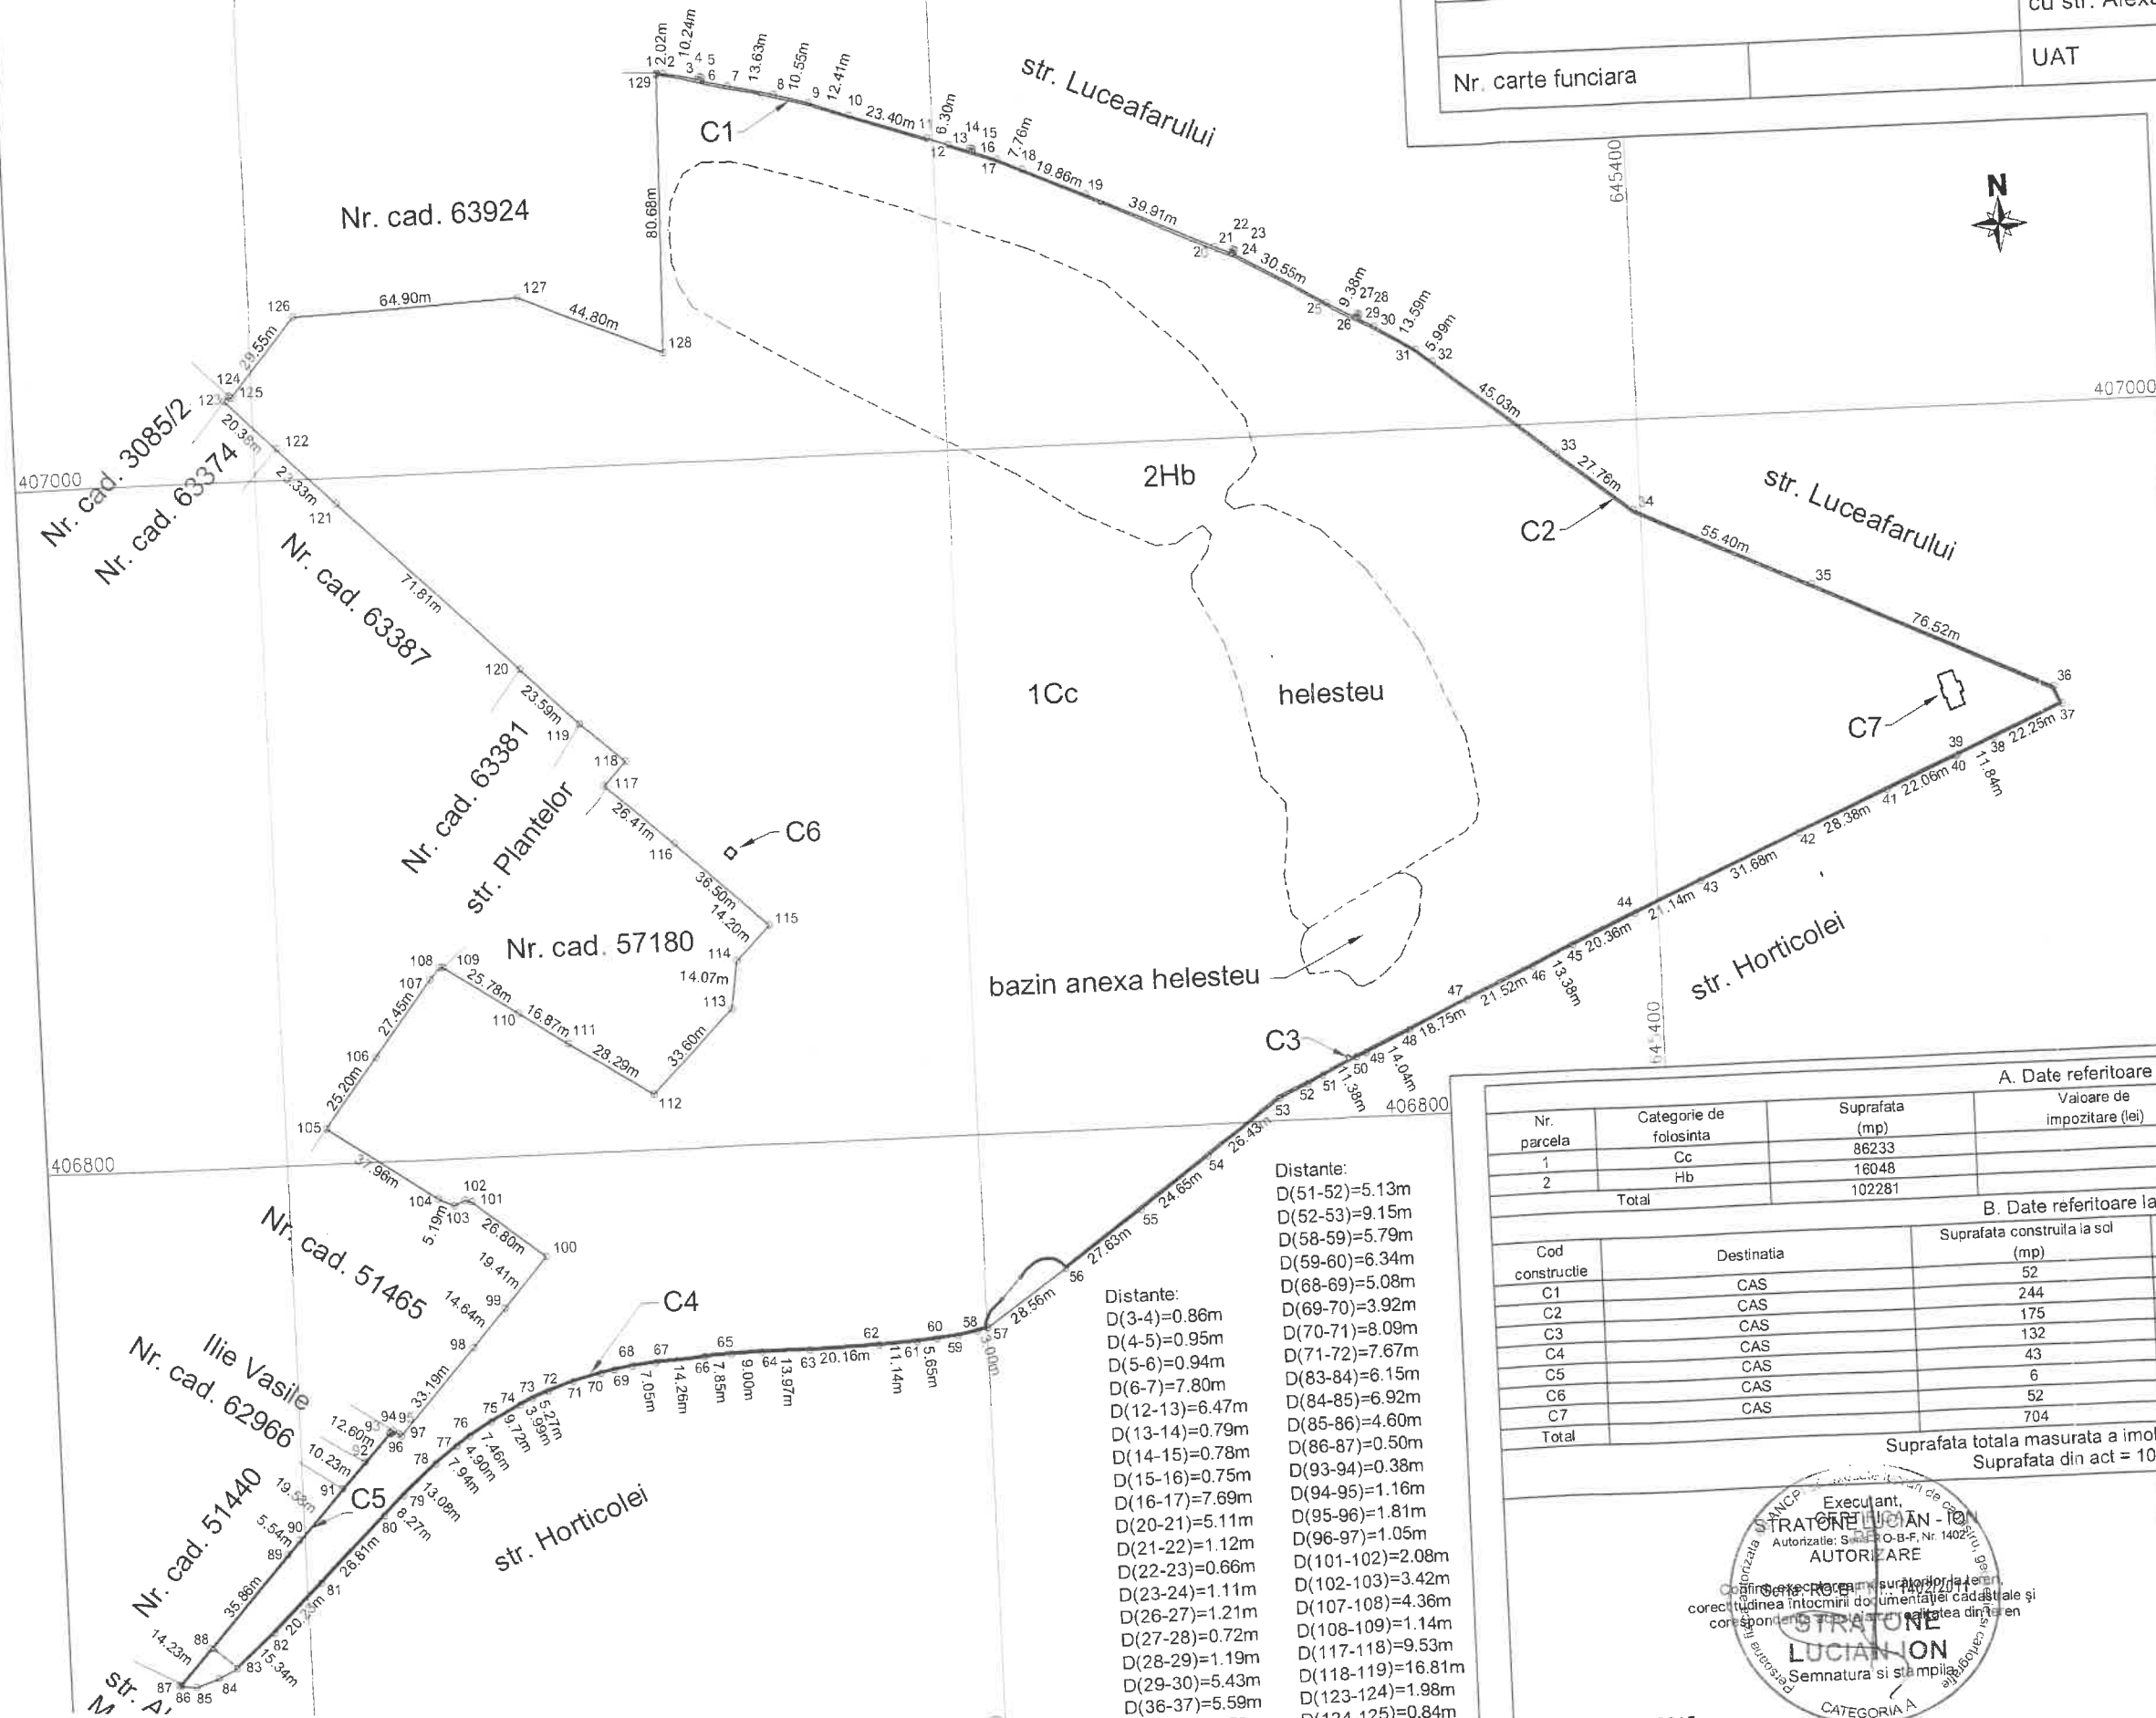

Distanțe:
D(51-52)=5.13m
D(52-53)=9.15m
D(58-59)=5.79m
D(59-60)=6.34m
D(68-69)=5.08m
D(69-70)=3.92m
D(70-71)=8.09m
D(71-72)=7.67m
D(83-84)=6.15m
D(84-85)=6.92m
D(85-86)=4.60m
D(86-87)=0.50m
D(93-94)=0.38m
D(94-95)=1.16m
D(95-96)=1.81m
D(96-97)=1.05m
D(101-102)=2.08m
D(102-103)=3.42m
D(107-108)=4.36m
D(108-109)=1.14m
D(117-118)=9.53m
D(118-119)=16.81m
D(123-124)=1.98m
D(124-125)=0.84m

Distanțe:
D(3-4)=0.86m
D(4-5)=0.95m
D(5-6)=0.94m
D(6-7)=7.80m
D(12-13)=6.47m
D(13-14)=0.79m
D(14-15)=0.78m
D(15-16)=0.75m
D(16-17)=7.69m
D(20-21)=5.11m
D(21-22)=1.12m
D(22-23)=0.66m
D(23-24)=1.11m
D(26-27)=1.21m
D(27-28)=0.72m
D(28-29)=1.19m
D(29-30)=5.43m
D(36-37)=5.59m

A. Date referitoare la teren				
Nr. parcela	Categorie de folosinta	Suprafata (mp)	Valoare de impozitare (lei)	Mentiuni
1	Cc	86233		Teren imprejmuit de "Zidul lui Marghiloman" intre punctele 1-83, 66-94
2	Hb	16048		Teren imprejmuit cu gard intre punctele 94-124
Total		102281		Teren neimprejmuit intre punctele 83-86 si 124-129-1
B. Date referitoare la constructii				
Cod constructie	Destinatia	Suprafata construita la sol (mp)		Mentiuni
C1	CAS	52		"Zidul lui Marghiloman" - constructie din piatra
C2	CAS	244		"Zidul lui Marghiloman" - constructie din piatra
C3	CAS	175		"Zidul lui Marghiloman" - constructie din piatra
C4	CAS	132		"Zidul lui Marghiloman" - constructie din piatra
C5	CAS	43		"Zidul lui Marghiloman" - constructie din piatra
C6	CAS	6		Post trafa - constructie din beton, acoperis tip planseu-nu se intabuleaza
C7	CAS	52		Constructie tehnica - constructie din caramida acoperita cu tala - nu se intabuleaza
Total		704		
Suprafata totala masurata a imobilului = 102281mp				
Suprafata din act = 102281mp				

Executant,
STRATON LUCIAN ION
Autorizatie: S. 1402/2016, Nr. 1402/2016
AUTORIZARE
Confirma ca actul este corect si corespunde realitatii terenului.
STRATON LUCIAN ION
Semnatura si stampila
CATEGORIA A

Inspector,
NOBLEA CATALIN
CONSILIER II
Data: 19.02.2016