


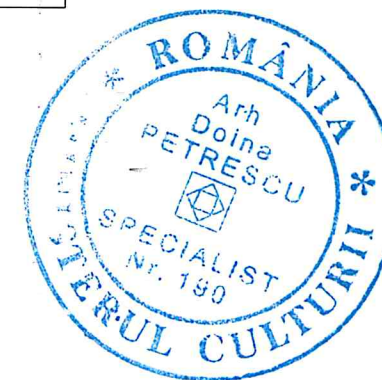
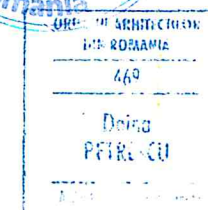
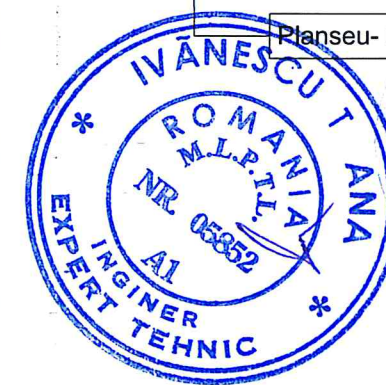


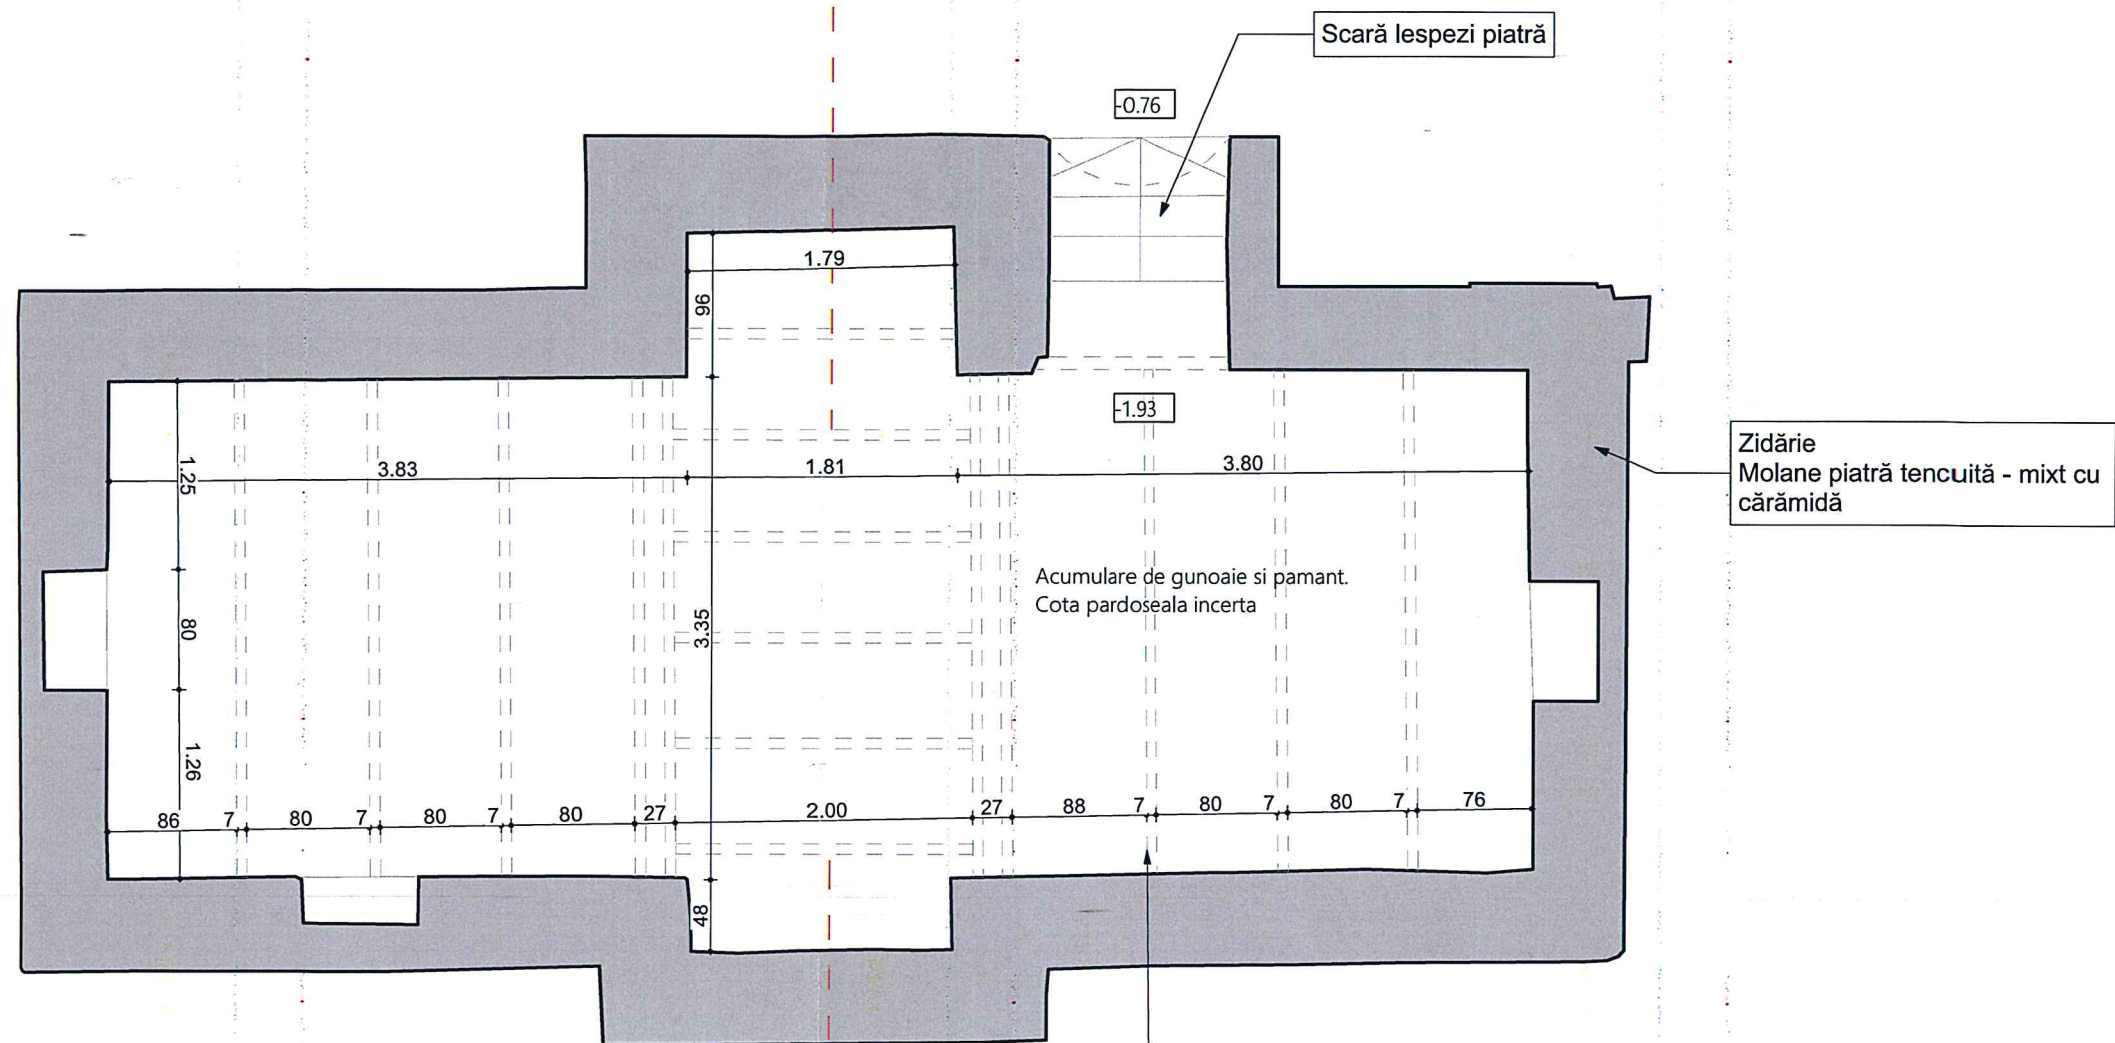

DOCT Strada Justiției nr. 19, 130017 Târgoviste CUI RO910510		Lucrare: Reabilitare clădire administrativă (corp C7) - Casa Grădinarului				
Beneficiar:		Primaria Municipiului Buzau				
Amplasament:		Buzau, Parcul Marghiloman				
Sef proiect: Arh. Doina Petrescu		Plan subsol - releveu				
Desenat: Arh. Vlad Mihai Petrescu						
Verificat: Arh. Octavian Petrescu		Nr.proiect: 18 /2020	Scara: 1:50	Faza: DALI	Data: 09/20	Planşa: R01

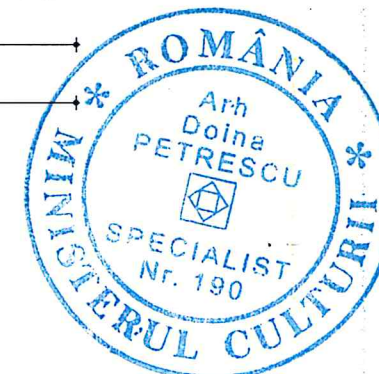

DOCT Strada Justiției nr. 19, 130017 Târgoviște CUI RO910510		Lucrare: Reabilitare clădire administrativă (corp C7) - Casa Grădinarului									
Beneficiar:		Primaria Municipiului Buzau									
Amplasament:		Buzau, Parcul Mărghiloman									
Sef proiect:	Arh. Doina Petrescu	Plan parter - Relevu									
Desenat:	Arh. Vlad Mihai Petrescu										
Verificat:	Arh. Octavian Petrescu	Nr.proiect:	18 /2020	Scara:	1:50	Faza:	DALI	Data:	09/20	Planșa:	R02

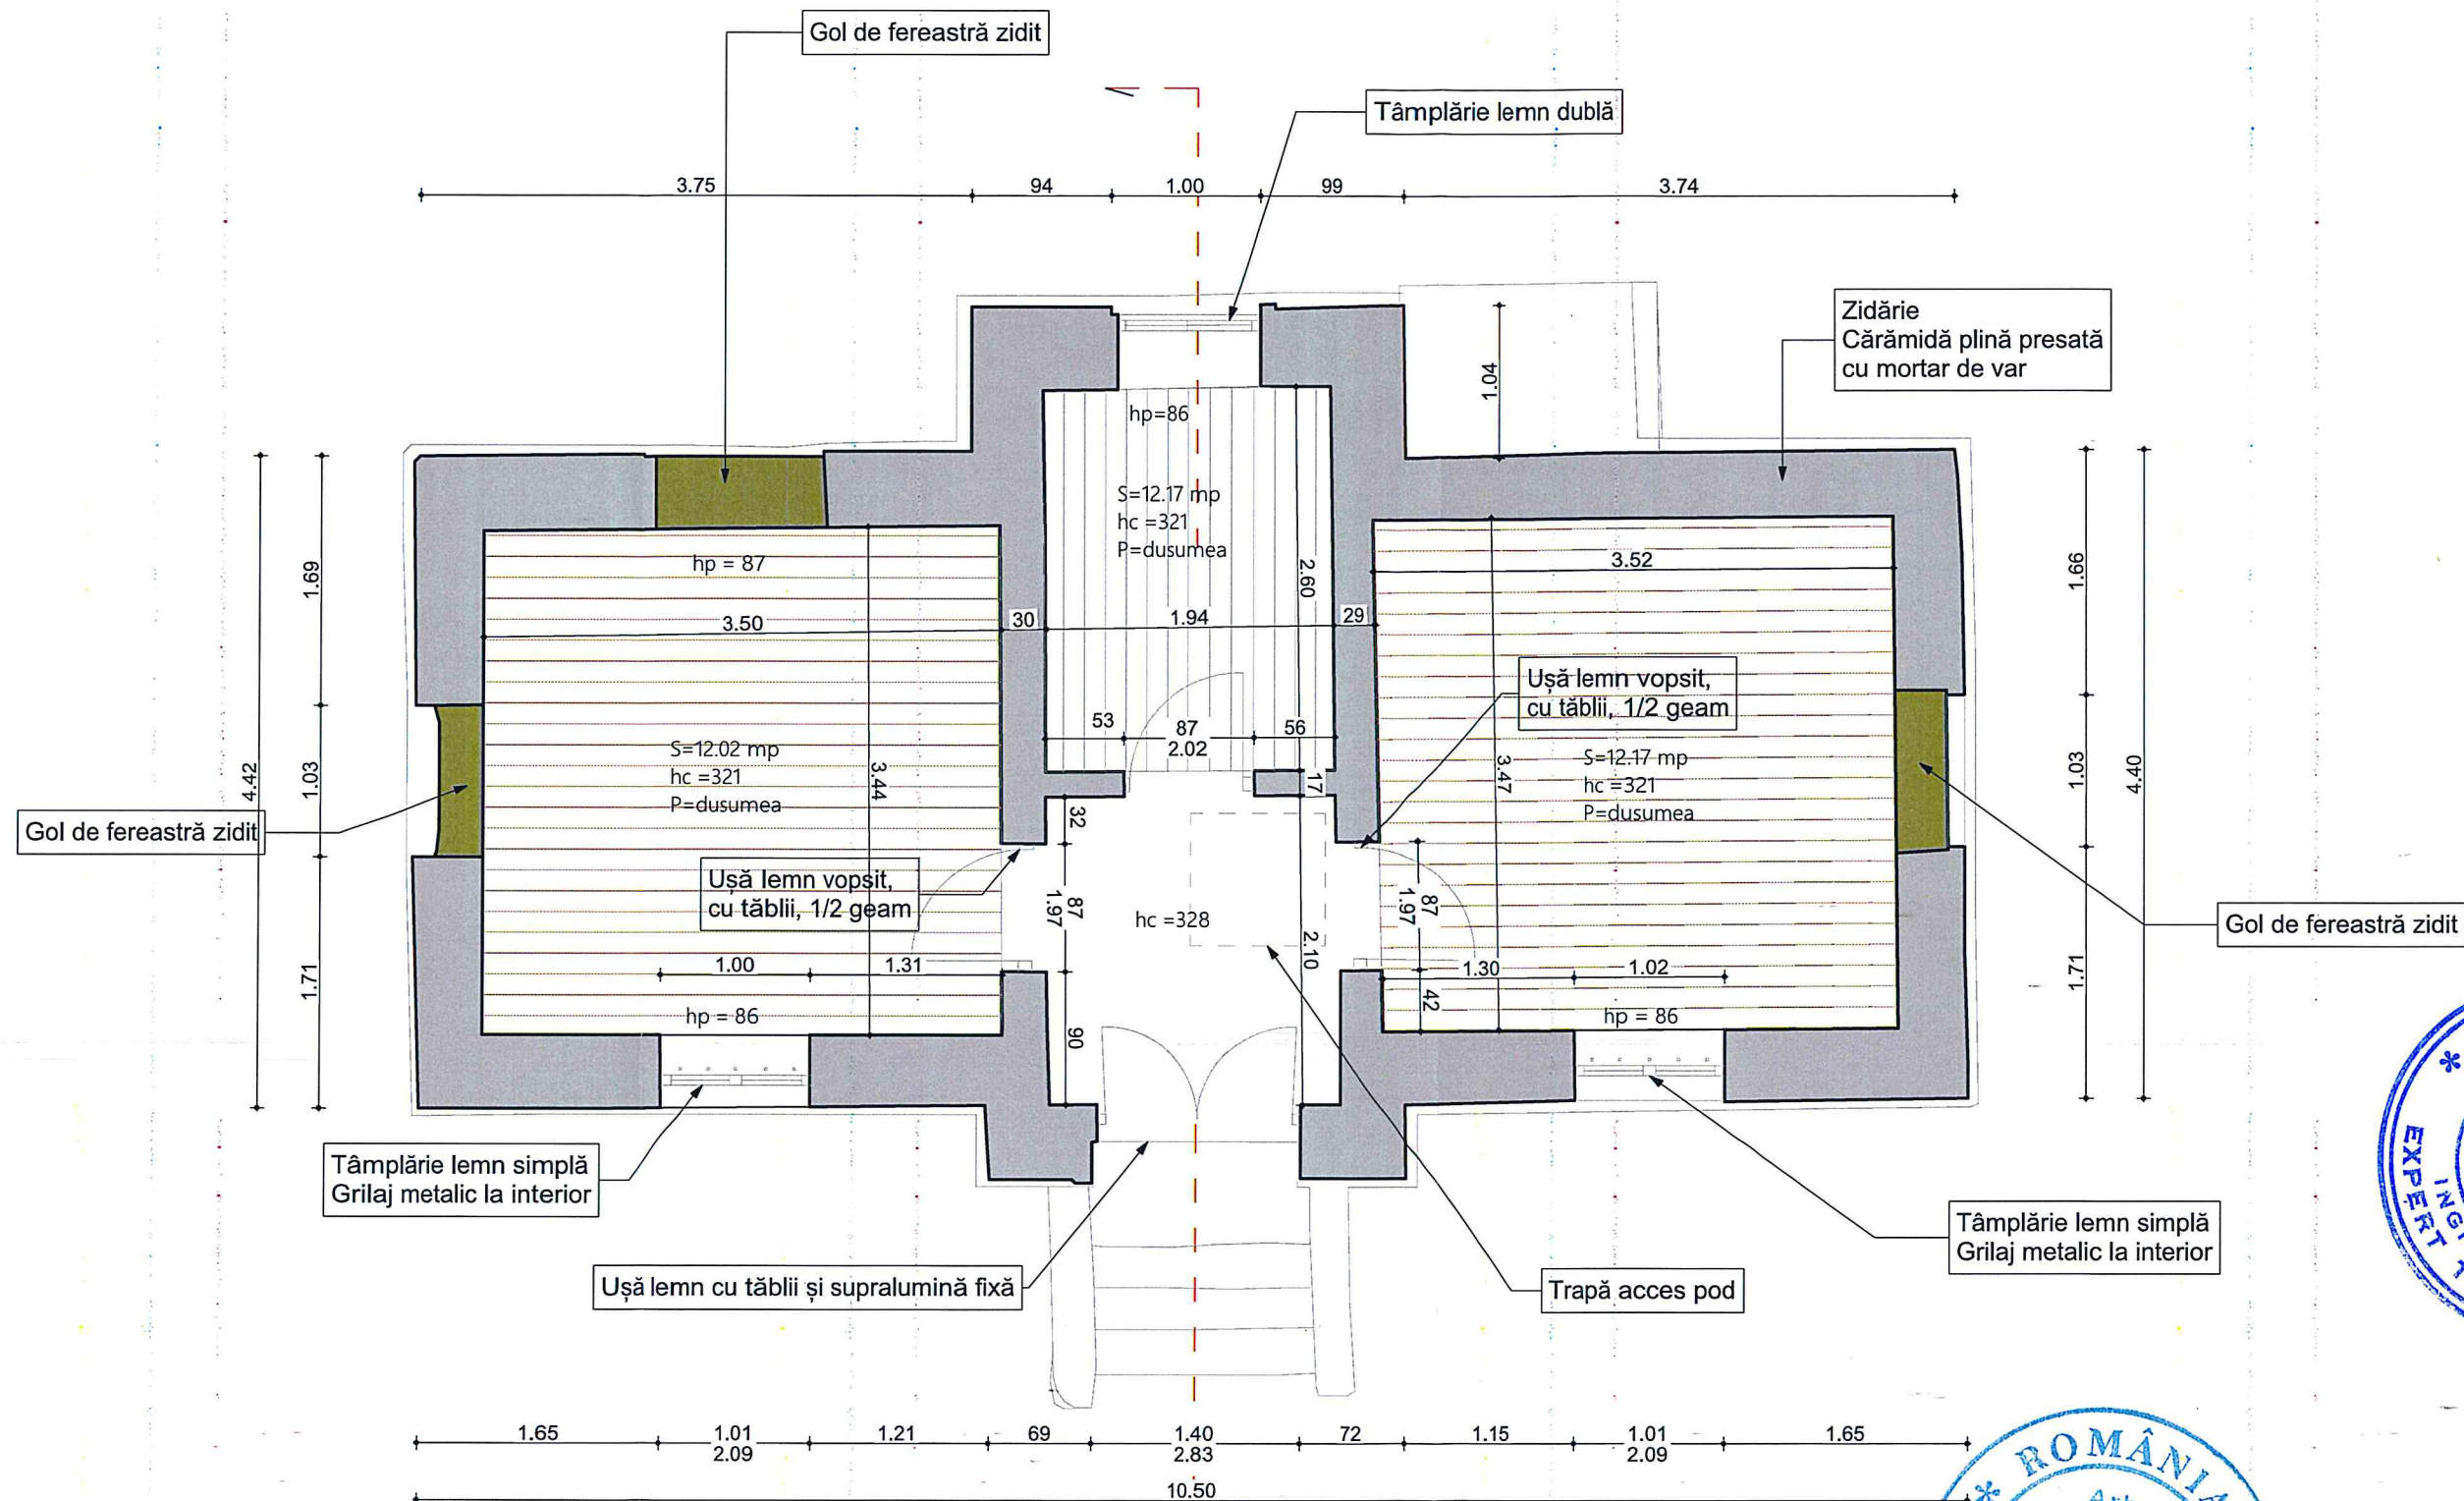

Poză pod, sarpanta lemn rasinoase




Poză beci, sistem boltire




Poză beci






Poză pod

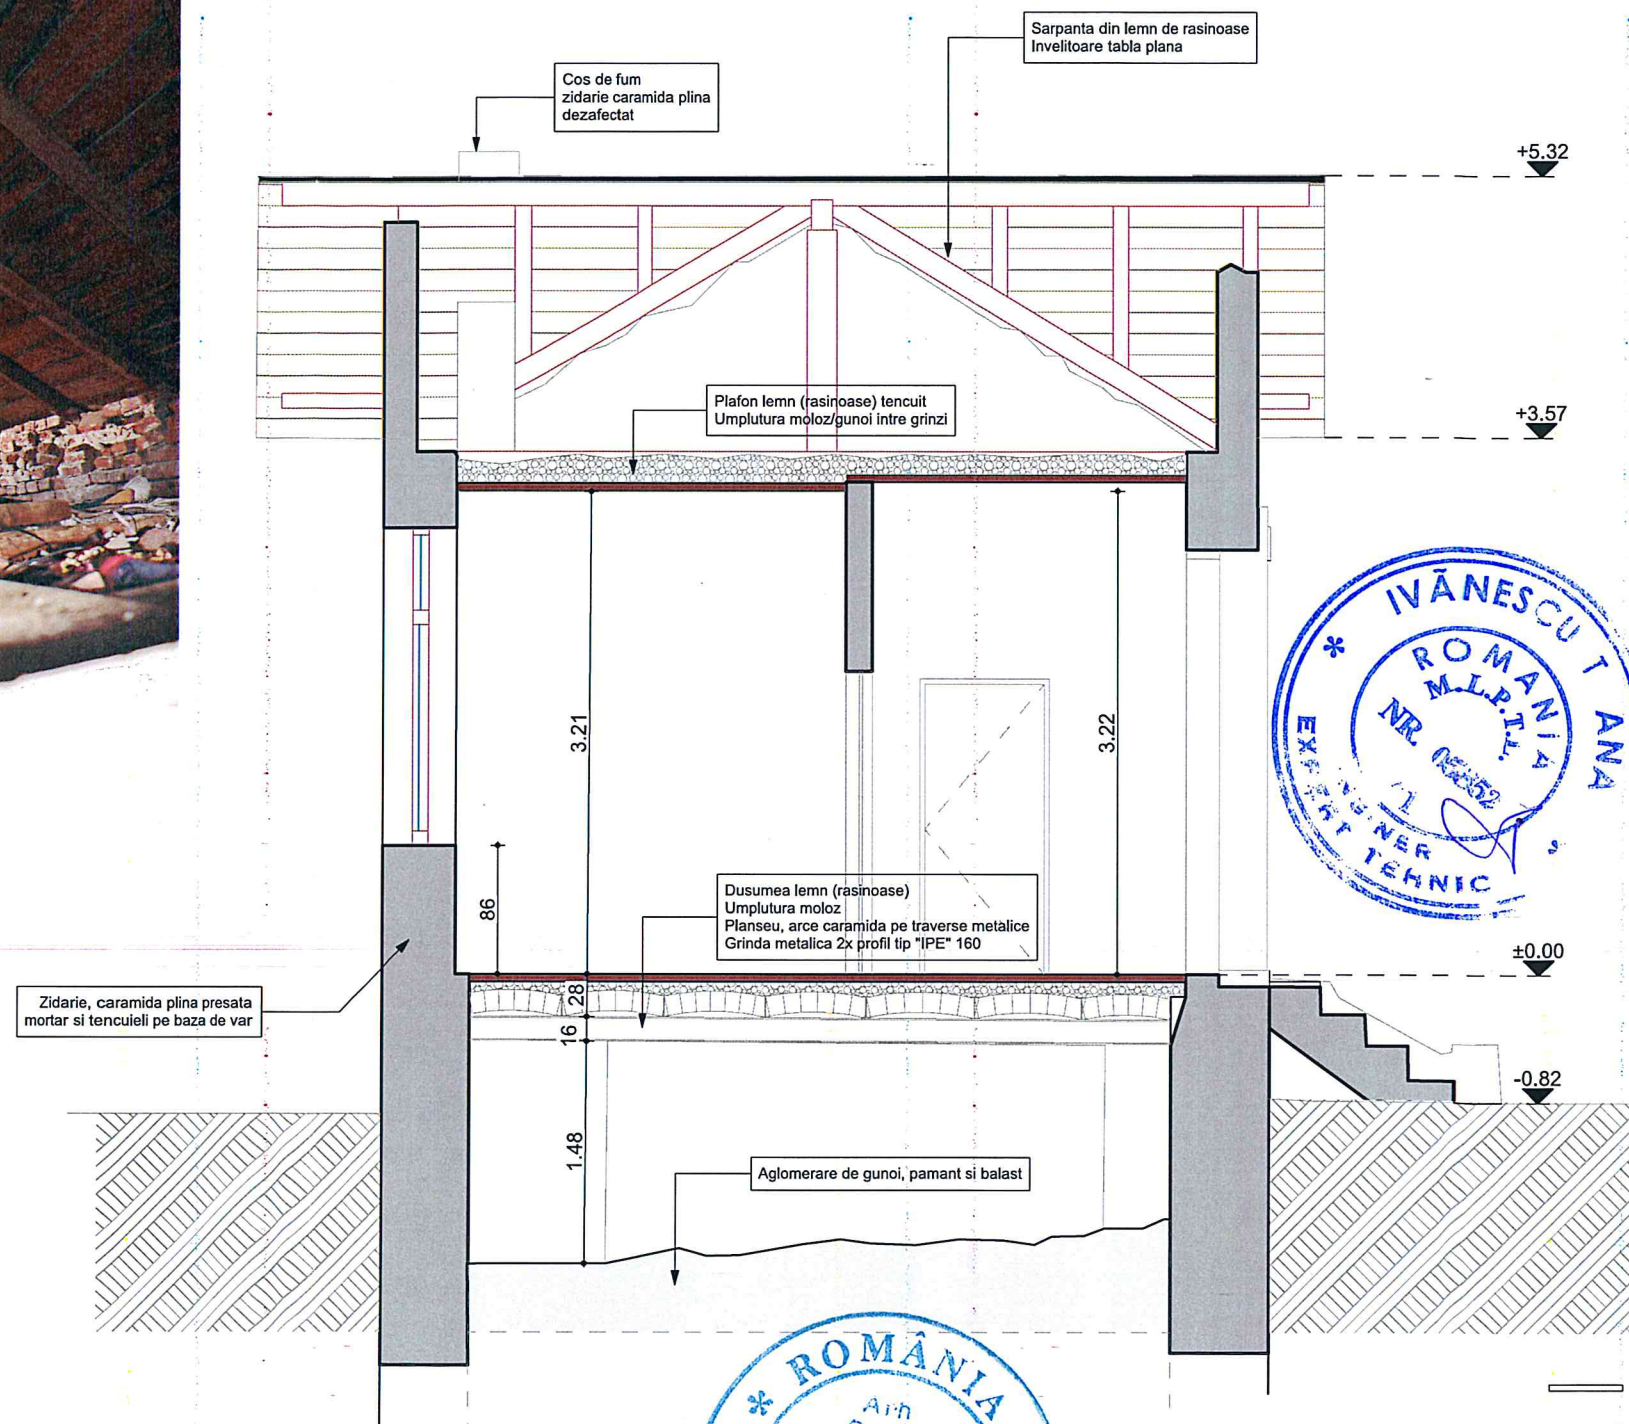





DOCT Strada Justiției nr. 19, 130017 Târgoviște CUI RO910510		Lucrare: Reabilitare clădire administrativă (corp C7) - Casa Grădinarului	
Sef proiect: Arh. Doina Petrescu Desenat: Arh. Vlad Mihai Petrescu Verificat: Arh. Octavian Petrescu		Beneficiar: Primaria Municipiului Buzau Amplasament: Buzau, Parcul Marghiloman	
		Sectiune - Relevu	
		Nr.proiect: 18 /2020	Scara: 1:50
		Faza: DALI	Data: 09/20
		Planşa: R03	

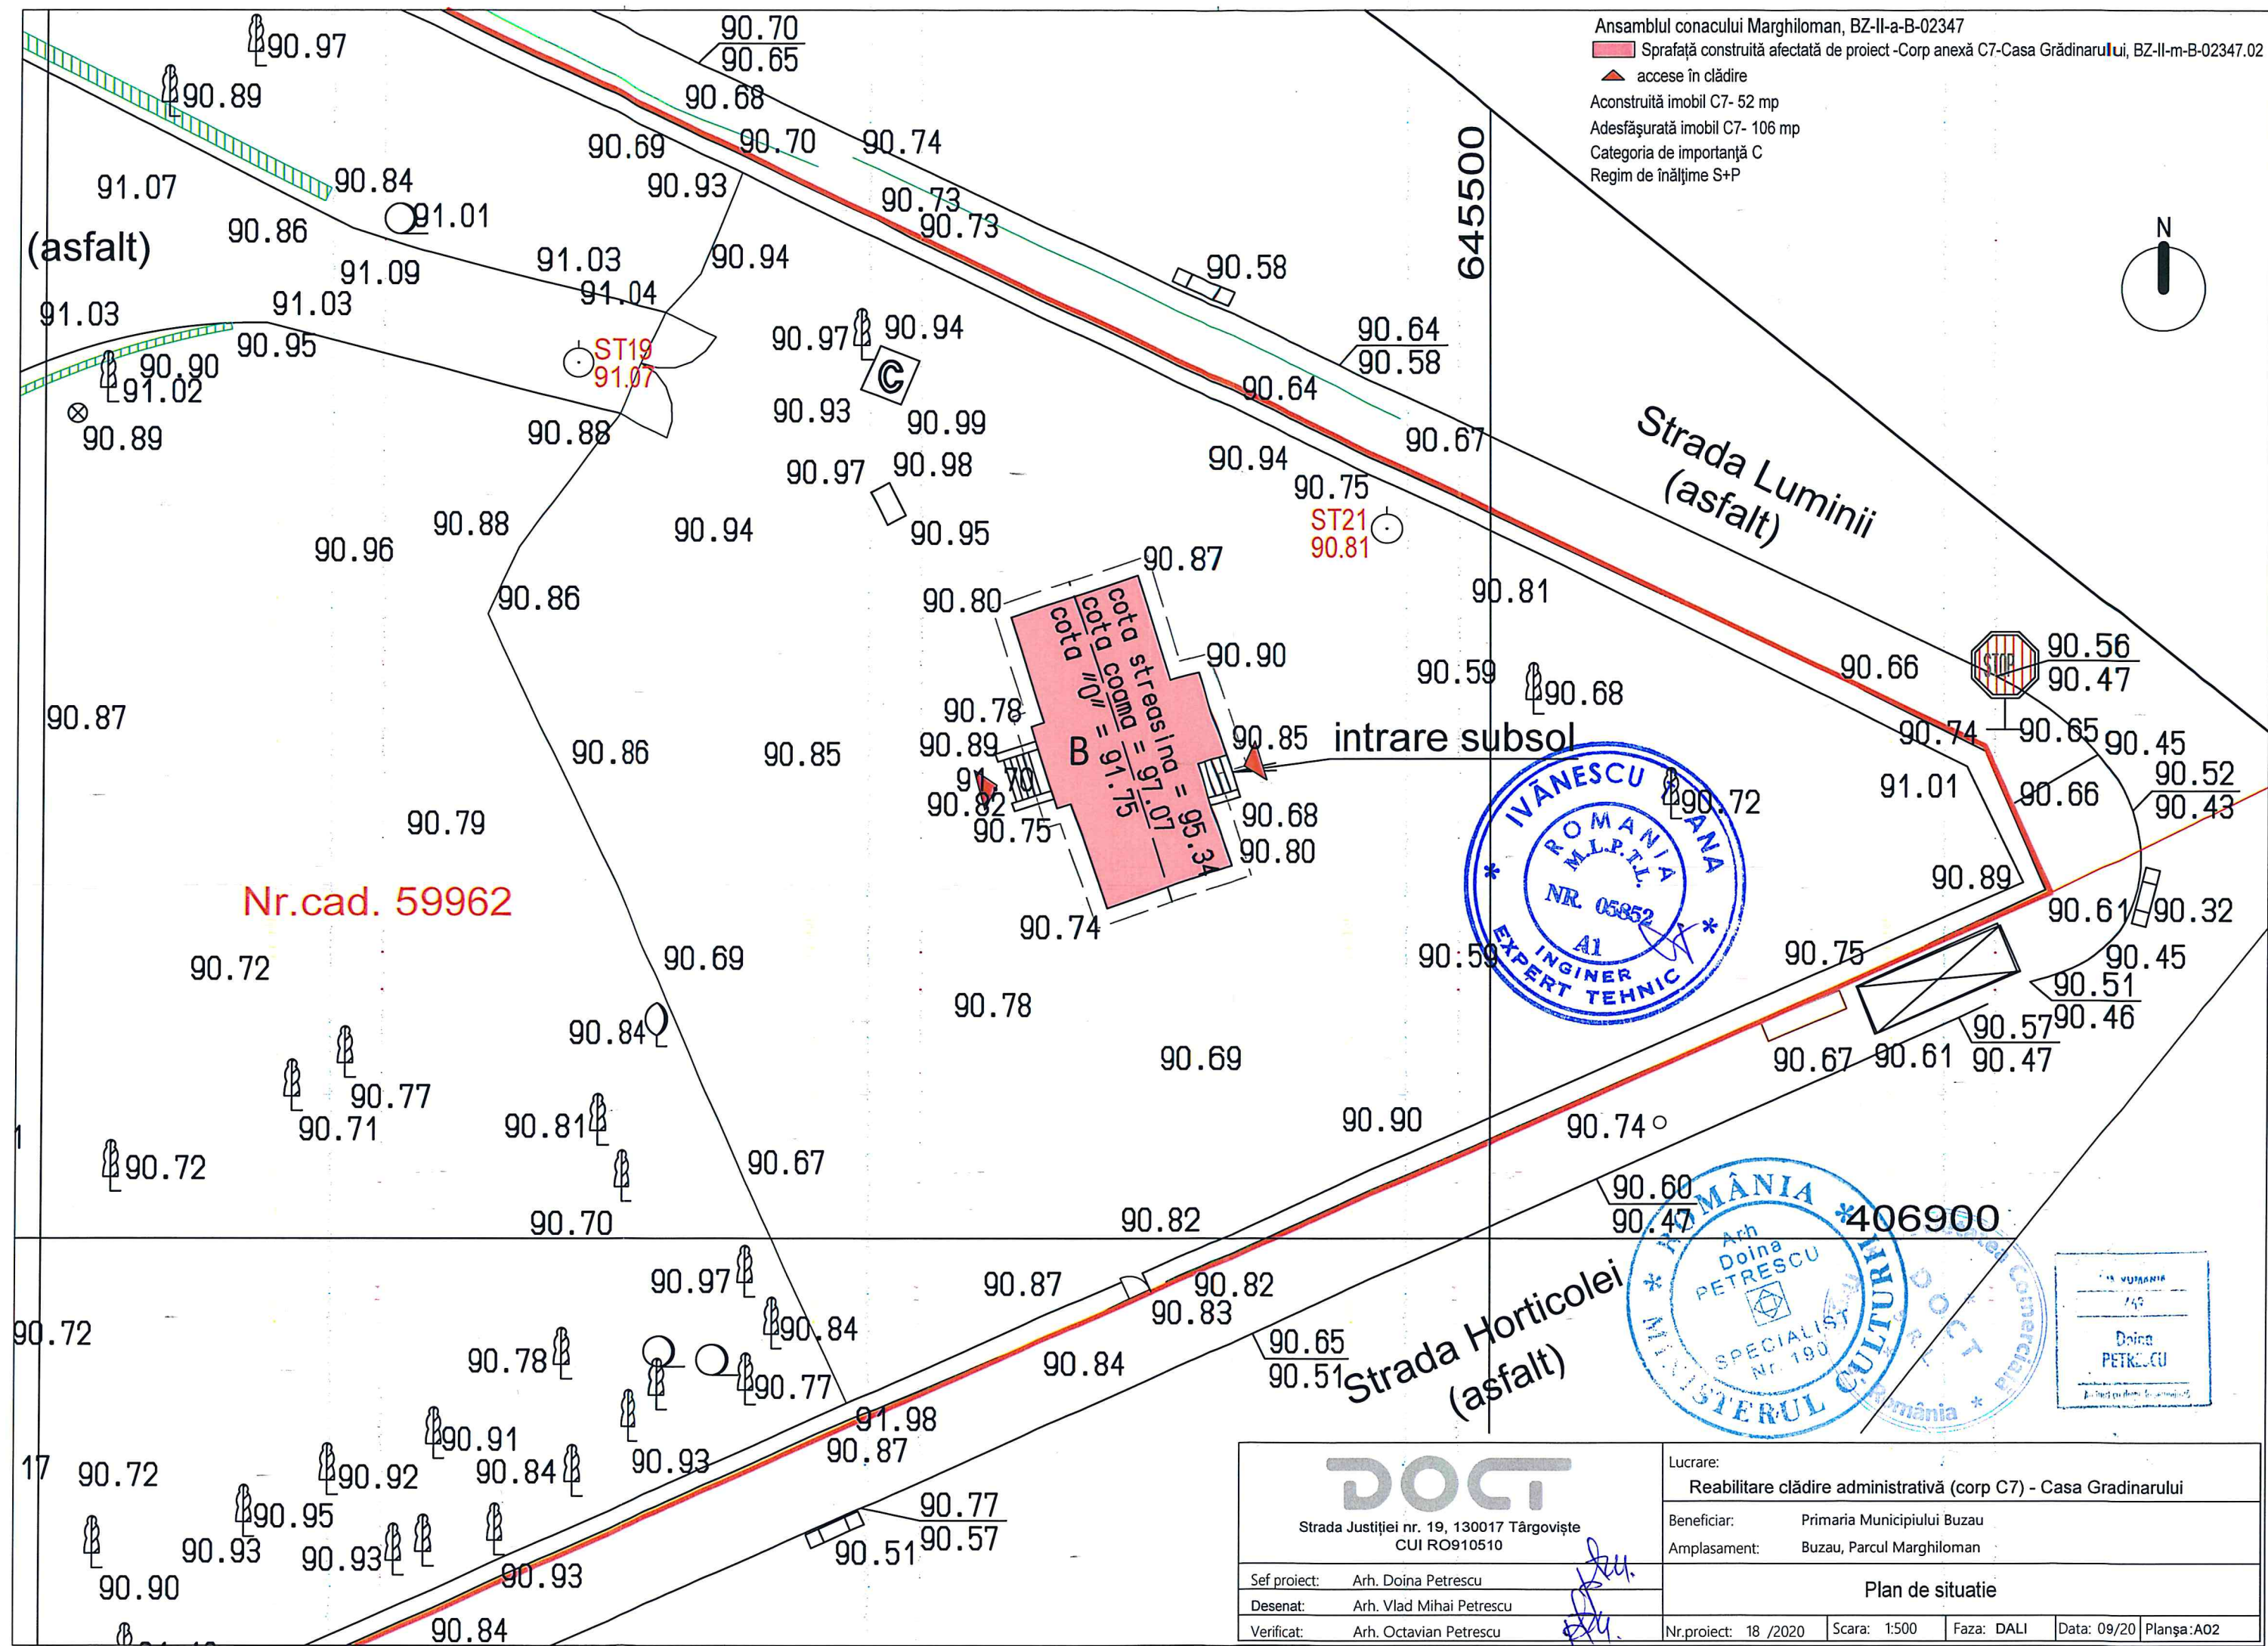

Ansamblul conacului Marghiloman, BZ-II-a-B-02347
Sprafată construită afectată de proiect -Corp anexă C7-Casa Grădinarului, BZ-II-m-B-02347.02
accese în clădire
Aconstruită imobil C7- 52 mp
Adesfășurată imobil C7- 106 mp
Categorie de importanță C
Regim de înălțime S+P

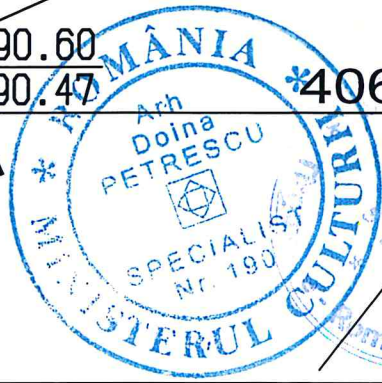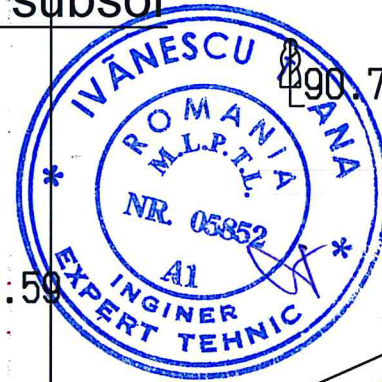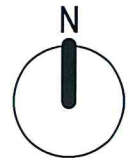

DOCT Strada Justiției nr. 19, 130017 Târgoviște CUI RO910510		Lucrare: Reabilitare clădire administrativă (corp C7) - Casa Grădinarului			
Beneficiar:		Primaria Municipiului Buzau			
Amplasament:		Buzau, Parcul Marghiloman			
Sef proiect: Arh. Doina Petrescu		Plan de situatie			
Desenat: Arh. Vlad Mihai Petrescu					
Verificat: Arh. Octavian Petrescu					
Nr.proiect: 18 /2020		Scara: 1:500	Faza: DALI	Data: 09/20	Planșa:A02

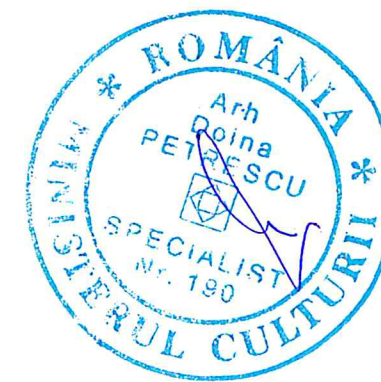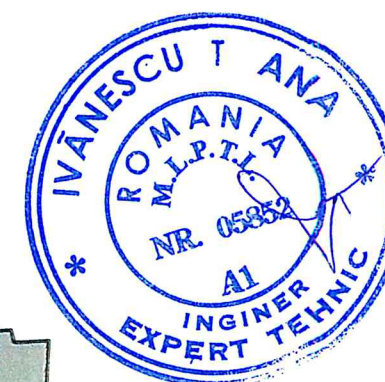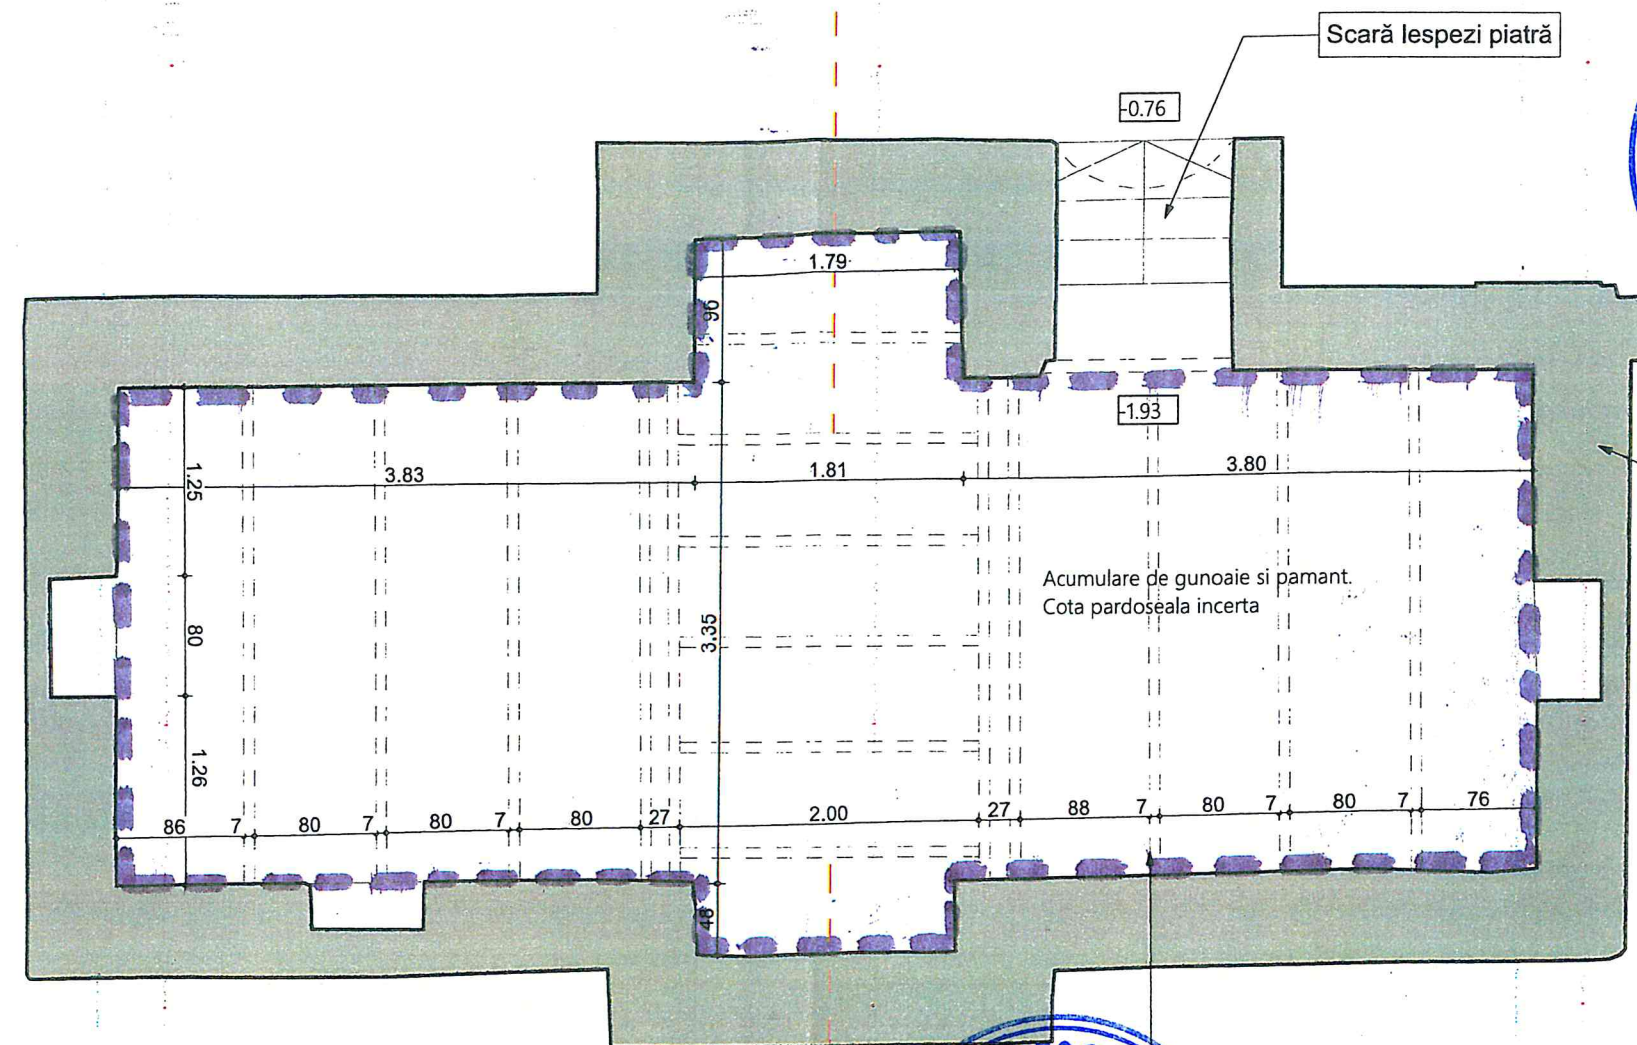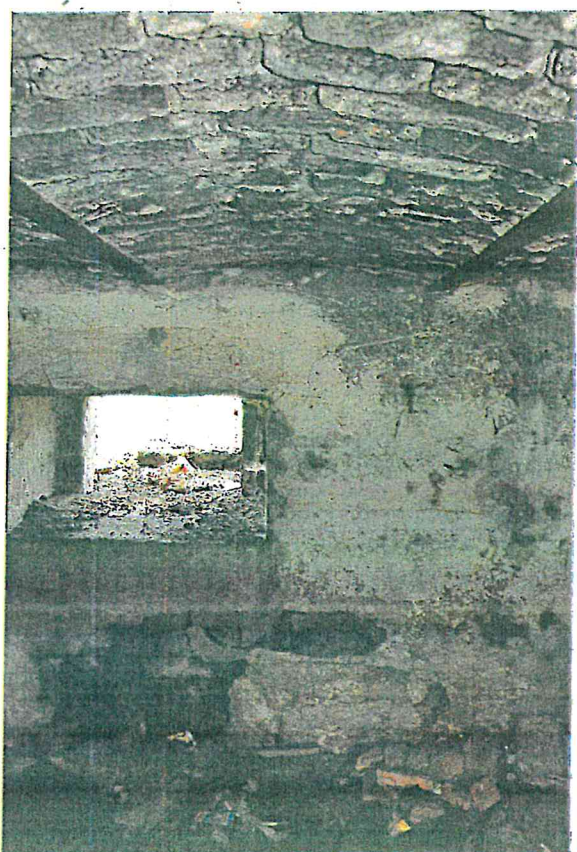

LEGENDA:

Camasiuire pereti




Expert	Ing. Ivanescu G.
Desenat	Ing. Timaru V.
Verificat	Ing. Ivanescu G.

Den: REABILITAREA CONSTRUCTIEI "CASA GRADINARULUI" si INTEGRAREA ACESTEIA INTR-UN CENTRU EDUCATIONAL IN AER LIBER
Benef: **MUNICIPIUL BUZAU**
Amplasam. **Municipiul Buzau, Parcul Marghiloman, jud. Buzau**

Plan propunere consolidare subsol


Exp.

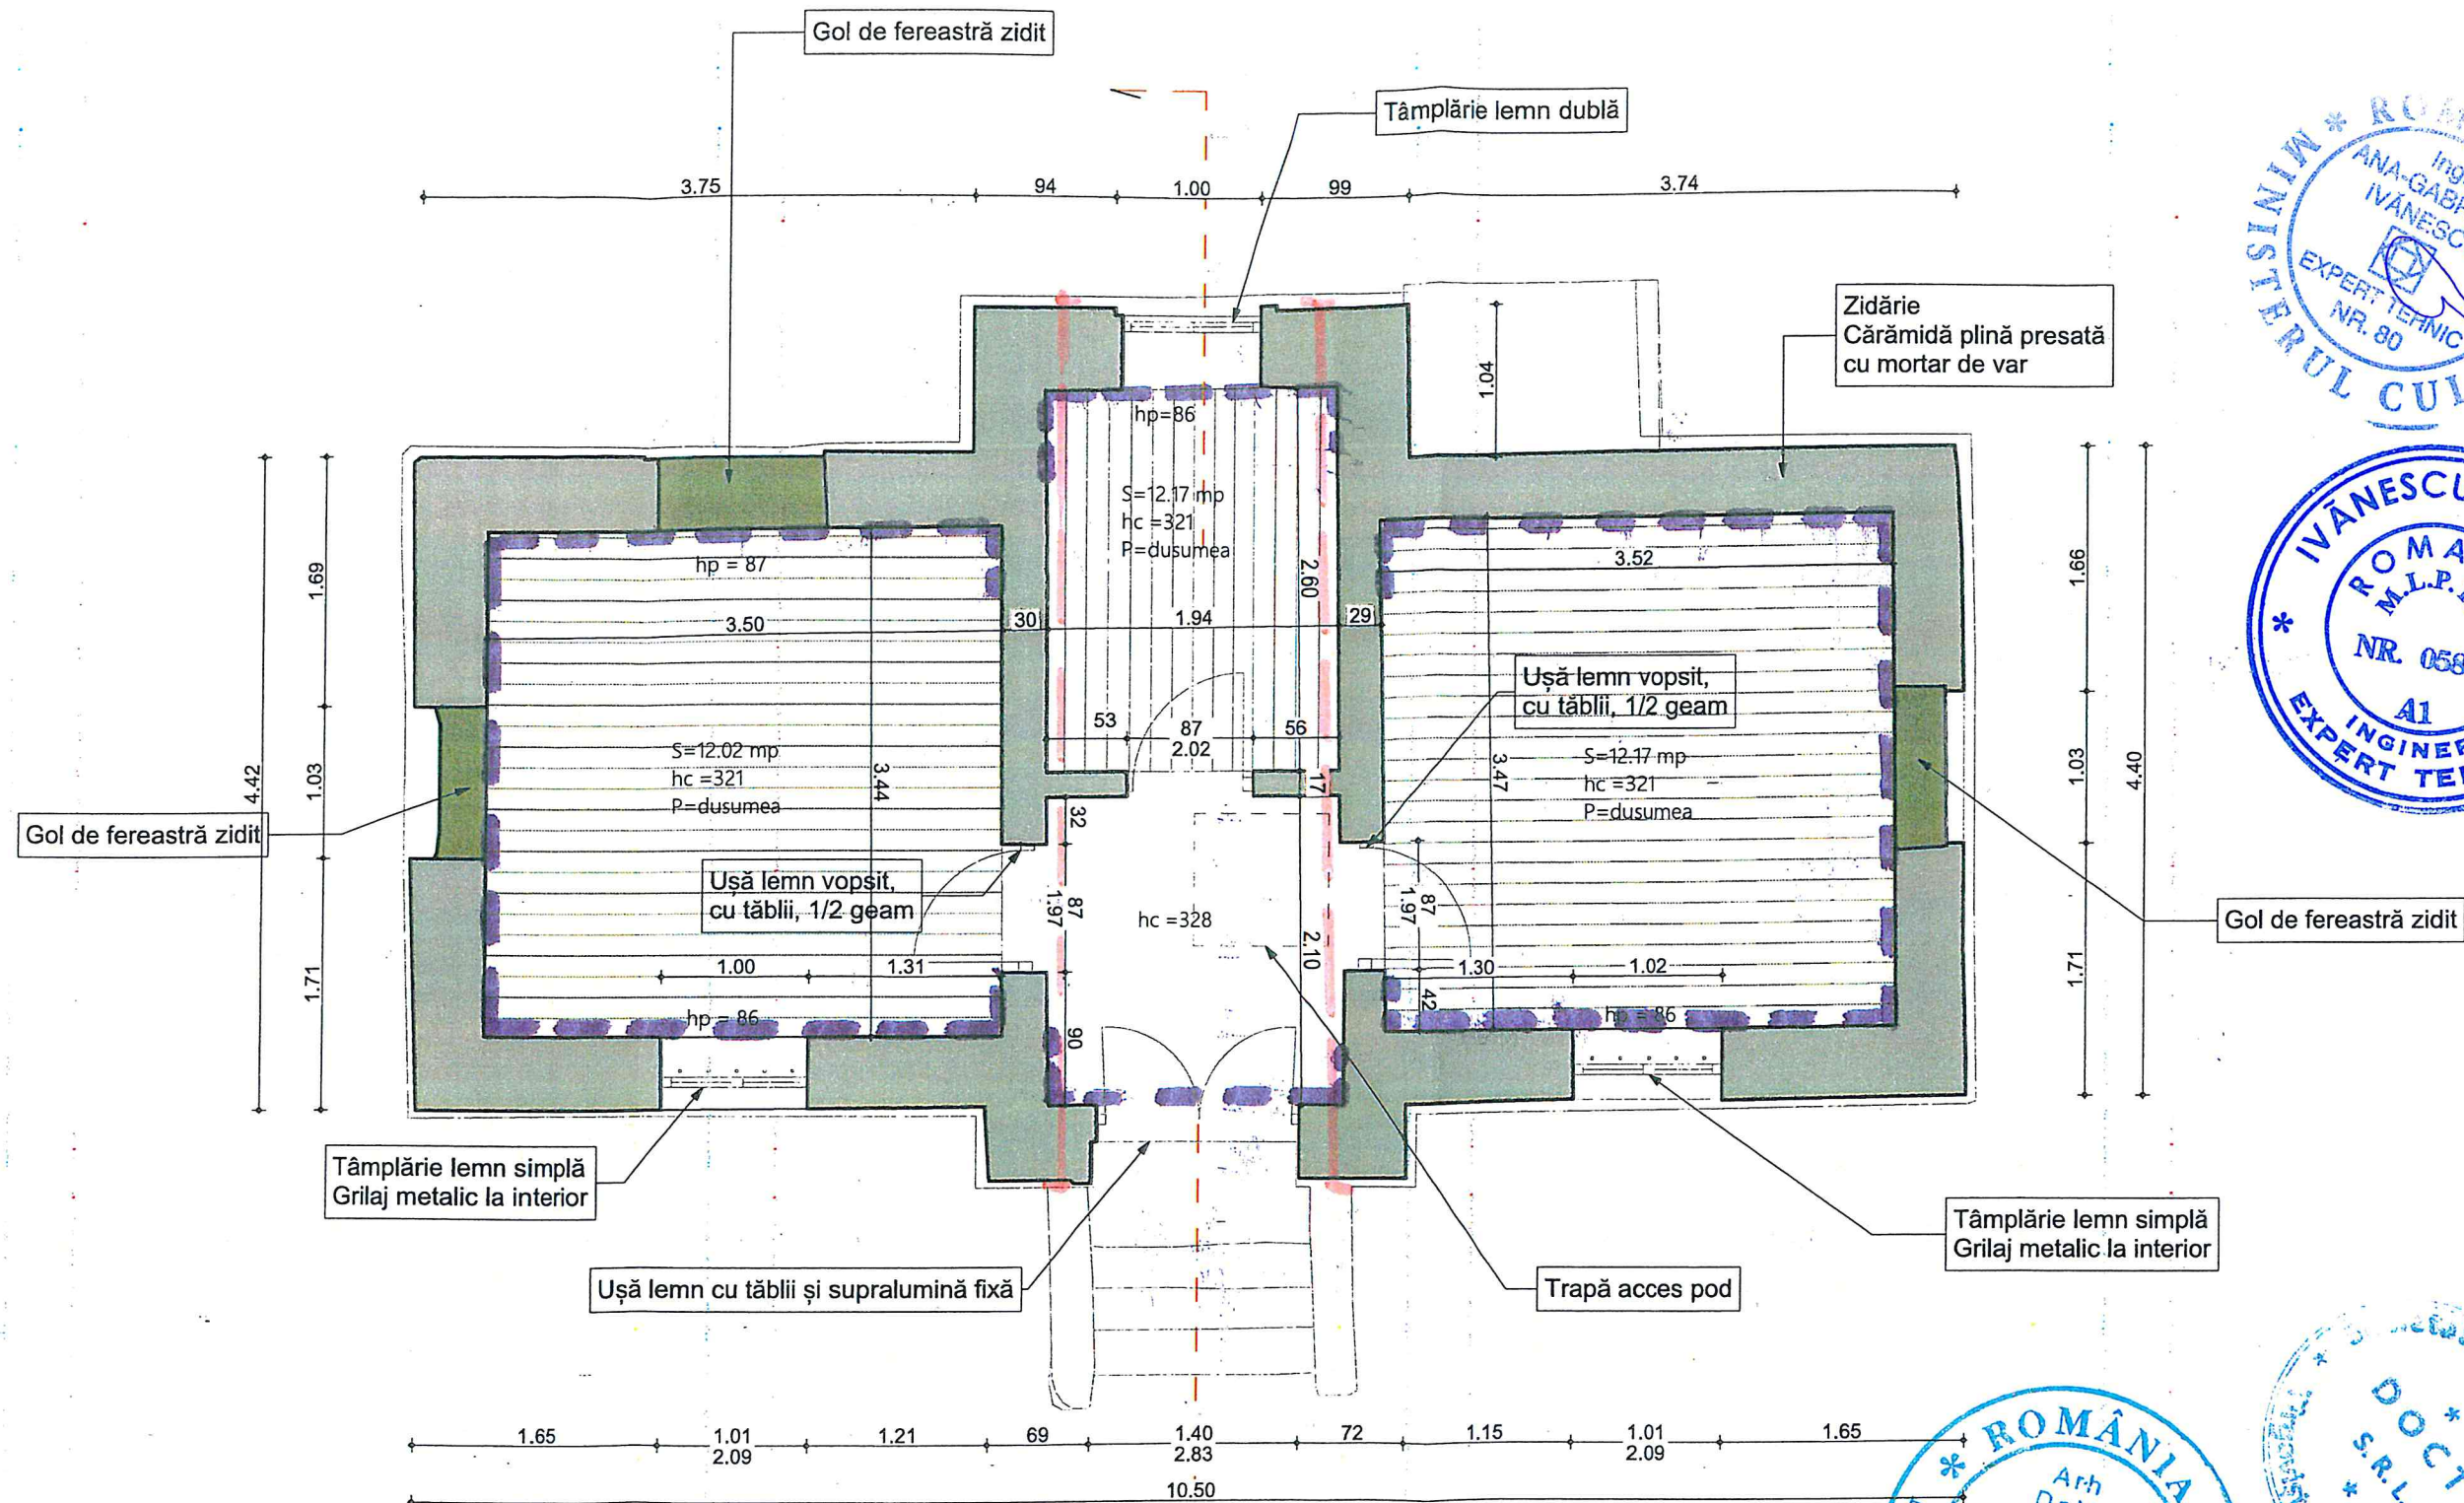

LEGENDA:

Camasuire pereti

Tiranti metalici

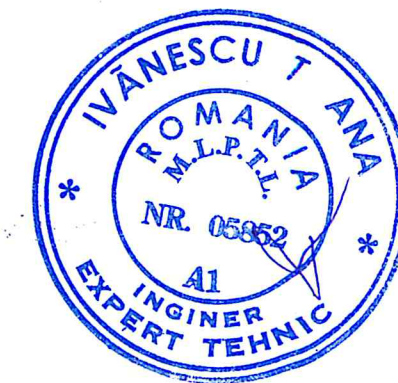

S.C. IGUANA S.R.L.	
J15/ 1662/ 93; C.U. RO4863896	
S.C. IGUANA S.R.L.	
S.C. IGUANA S.R.L.	
Expert	Ing. Ivanescu G.
Desenat	Ing. Timaru V.
Verificat	Ing. Ivanescu G.

Den: REABILITAREA CONSTRUCTIEI "CASA GRADINARULUI" si INTEGRAREA ACESTEIA INTR-UN CENTRU EDUCATIONAL IN AER LIBER
 Benef: **MUNICIPIUL BUZAU**
 Amplasam: **Municipiul Buzau, Parcul Marghiloman, jud. Buzau**

Exp.

Plan propunere consolidare parter