1. soclu zidărie de cărămidă retencuit cu tencuieli hidrofobe și zugrăvit cu var,culoare brun
2. pereți zidărie de cărămidă retencuiți cu tencuieli exterioare pe bază de var și zugrăviți cu var,culoare crem-bej
3. ancadramente uși/ ferestre, brâu din cărămidă aparentă- restaurată
4. tâmplărie exterioară din lemn masiv și geam termoizolant
5. jheaburi și burlane din tablă de titan- zinc, culoare gri mat
6. învelitoare din tablă plană fălțuită de titan- zinc, culoare gri mat, pe șarpantă din lemn ignifugat și biocidat
7. seră pe structură de oțel grunduit(grund pe bază de zinc), vopsit verde, cu geam izolant, sticlă duplex securizată cu distanțier tip warm edge
8. pereți zidărie BCA termoizolați cu polistiren extrudat, tencuiți și zugrăviți cu var, culoare crem-bej
9. tâmplărie exterioară din aluminiu și geam termoizolant

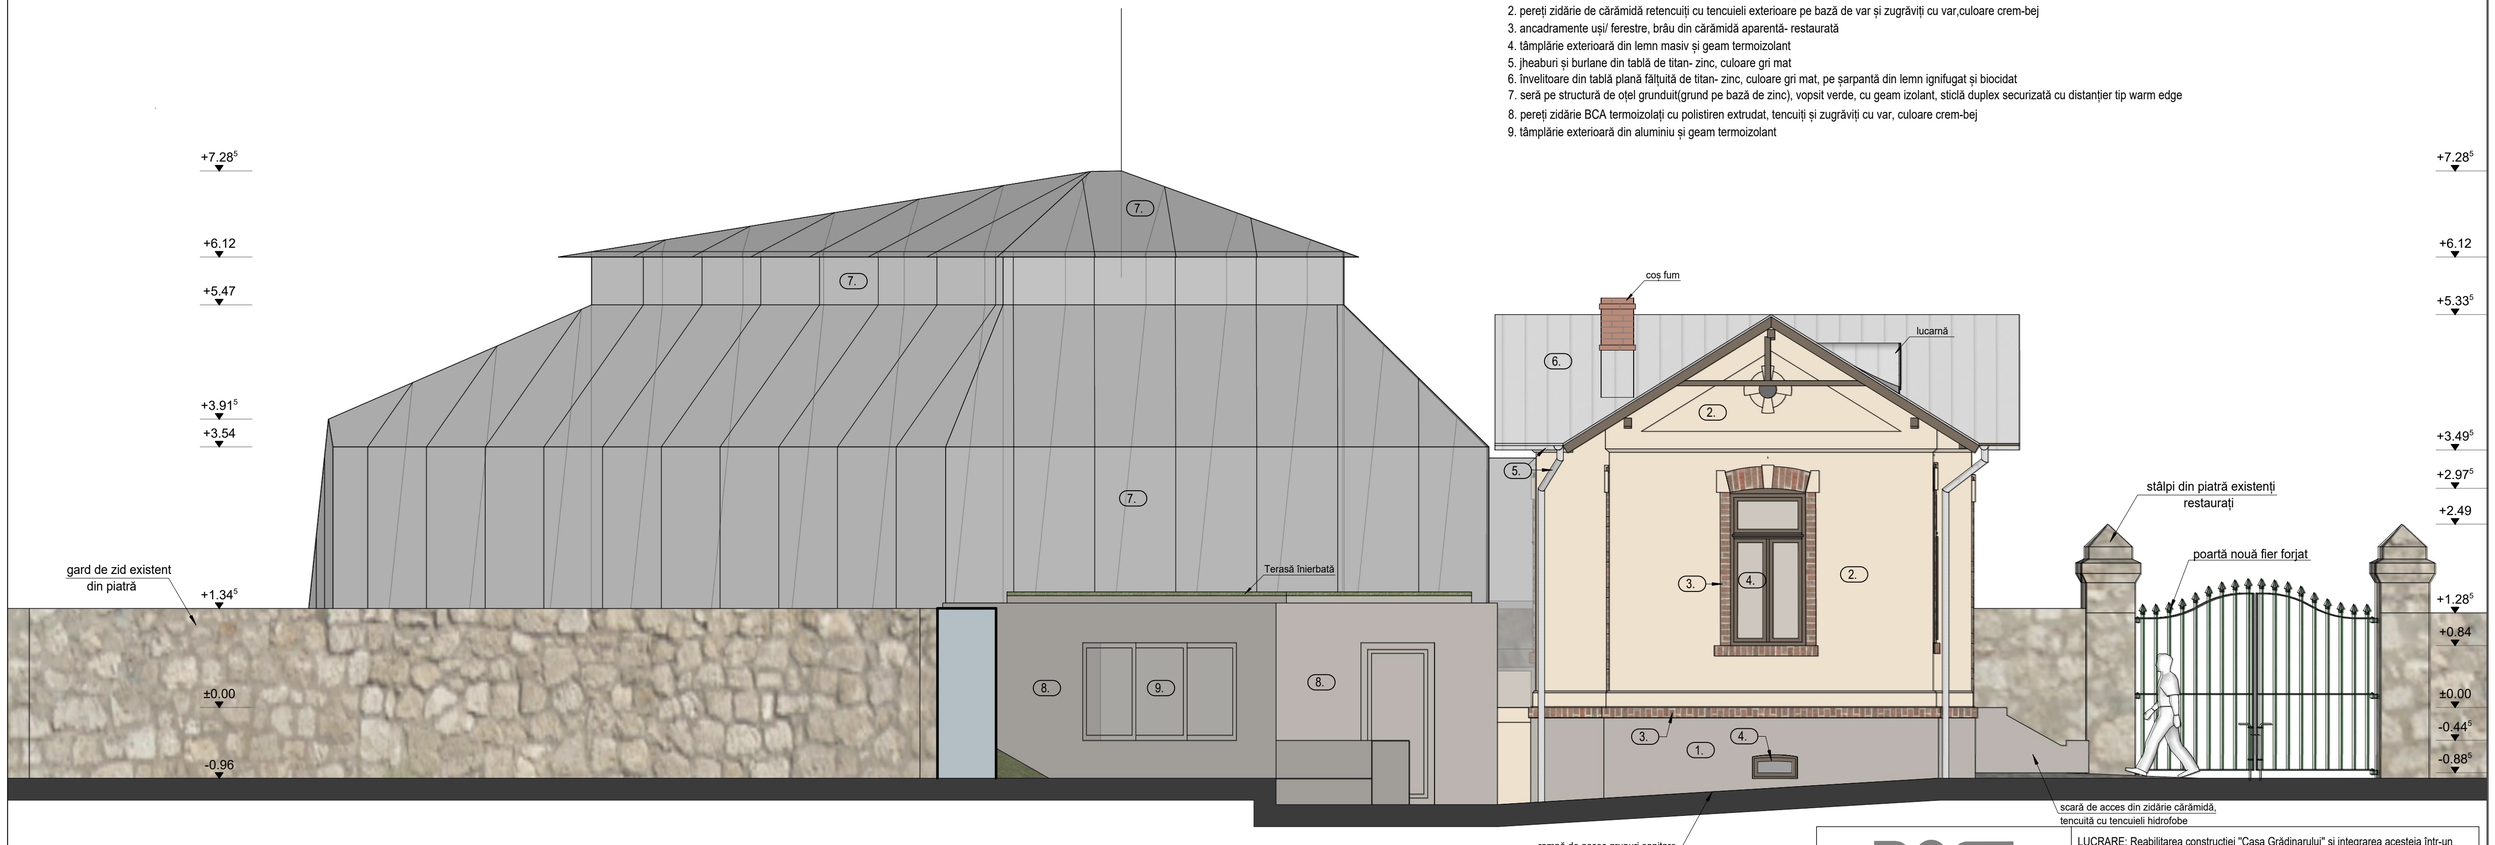

DOCT
Târgoviste, str. Justitiei 19. CUI. RO 910 510

LUCRARE: Reabilitarea construcției "Casa Grădinarului" și integrarea acesteia într-un centru educațional în aer liber

BENEFICIAR: Primaria Municipiului Buzau

AMPLASAMENT: str. Horticolei, nr. 1A, Parcul Marghiloman, Buzau

Șef proiect: Arh. Petrescu Doina	Fațadă nordică- propunere				Planșa Nr.:A10
Desenat: Arh. Petru Andrei Mihailescu					
Verificat: Arh. Petrescu Doina	Nr. proiect: 13/2021	Scara: 1:50	Faza: D.A.L.I.	Data: 08/2021	