


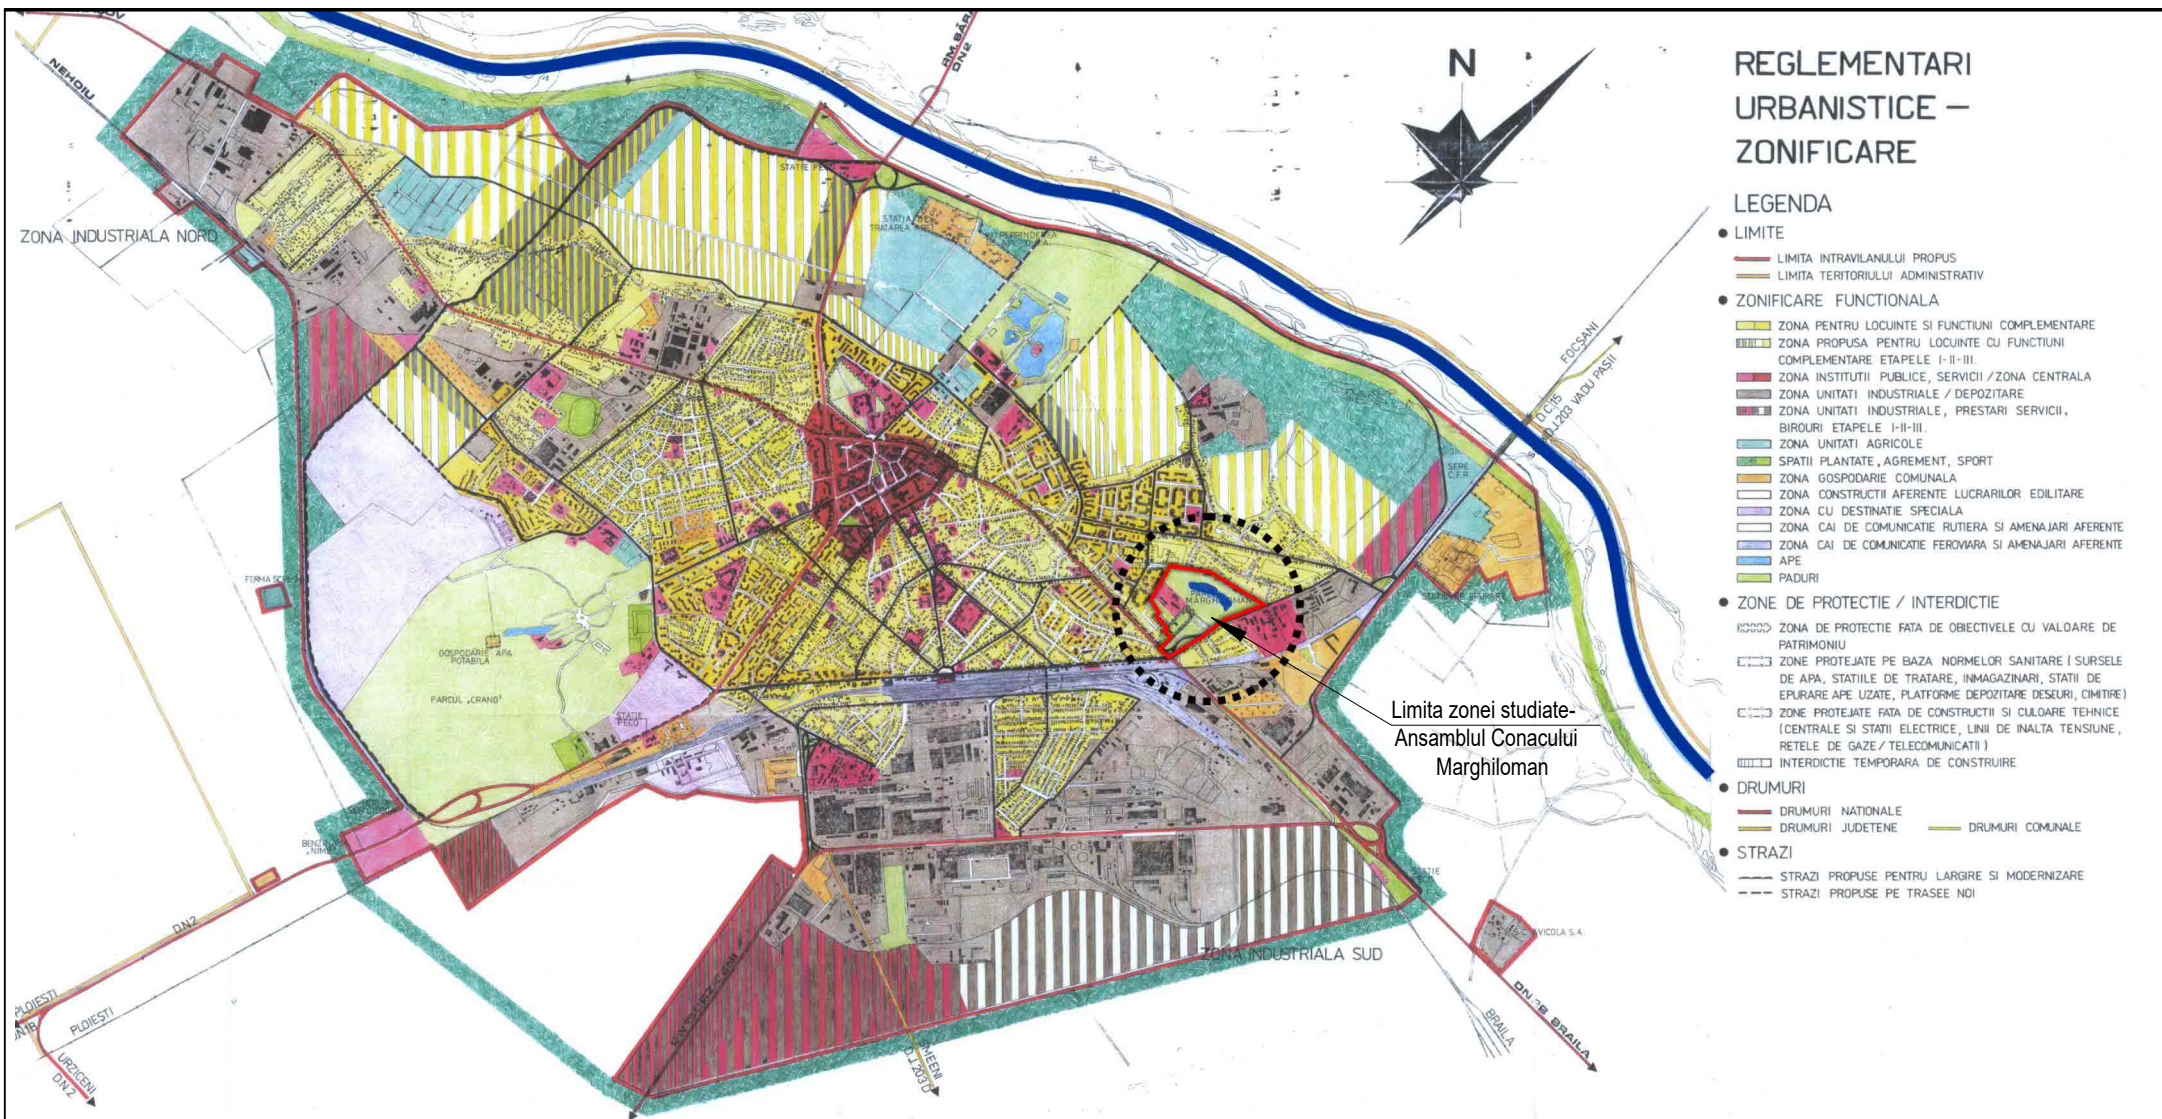

DOCT

Dacă Arhitectura contează
Târgoviște, str. Justiției 19. CUI RO910510, J15/173/1992

Șef proiect: Arh. Petrescu Doina

Desenat: Arh. Mihailescu Petru Andrei

Verificat: Arh. Petrescu Doina

LUCRARE: Reabilitarea construcției "Casa Grădinarului" și integrarea acesteia într-un centru educațional în aer liber

BENEFICIAR: MUNICIPIUL BUZĂU

AMPLASAMENT: Mun. Buzău, str.Horticoalei, nr. 1A, jud. Buzău

Plan de încadrare în PUG Buzău 2000

Nr. proiect: 13/2021

Faza: D.A.L.I.

Scara: 1:40000



Planșa Nr.:

A01

SCARA 1:40.000

