


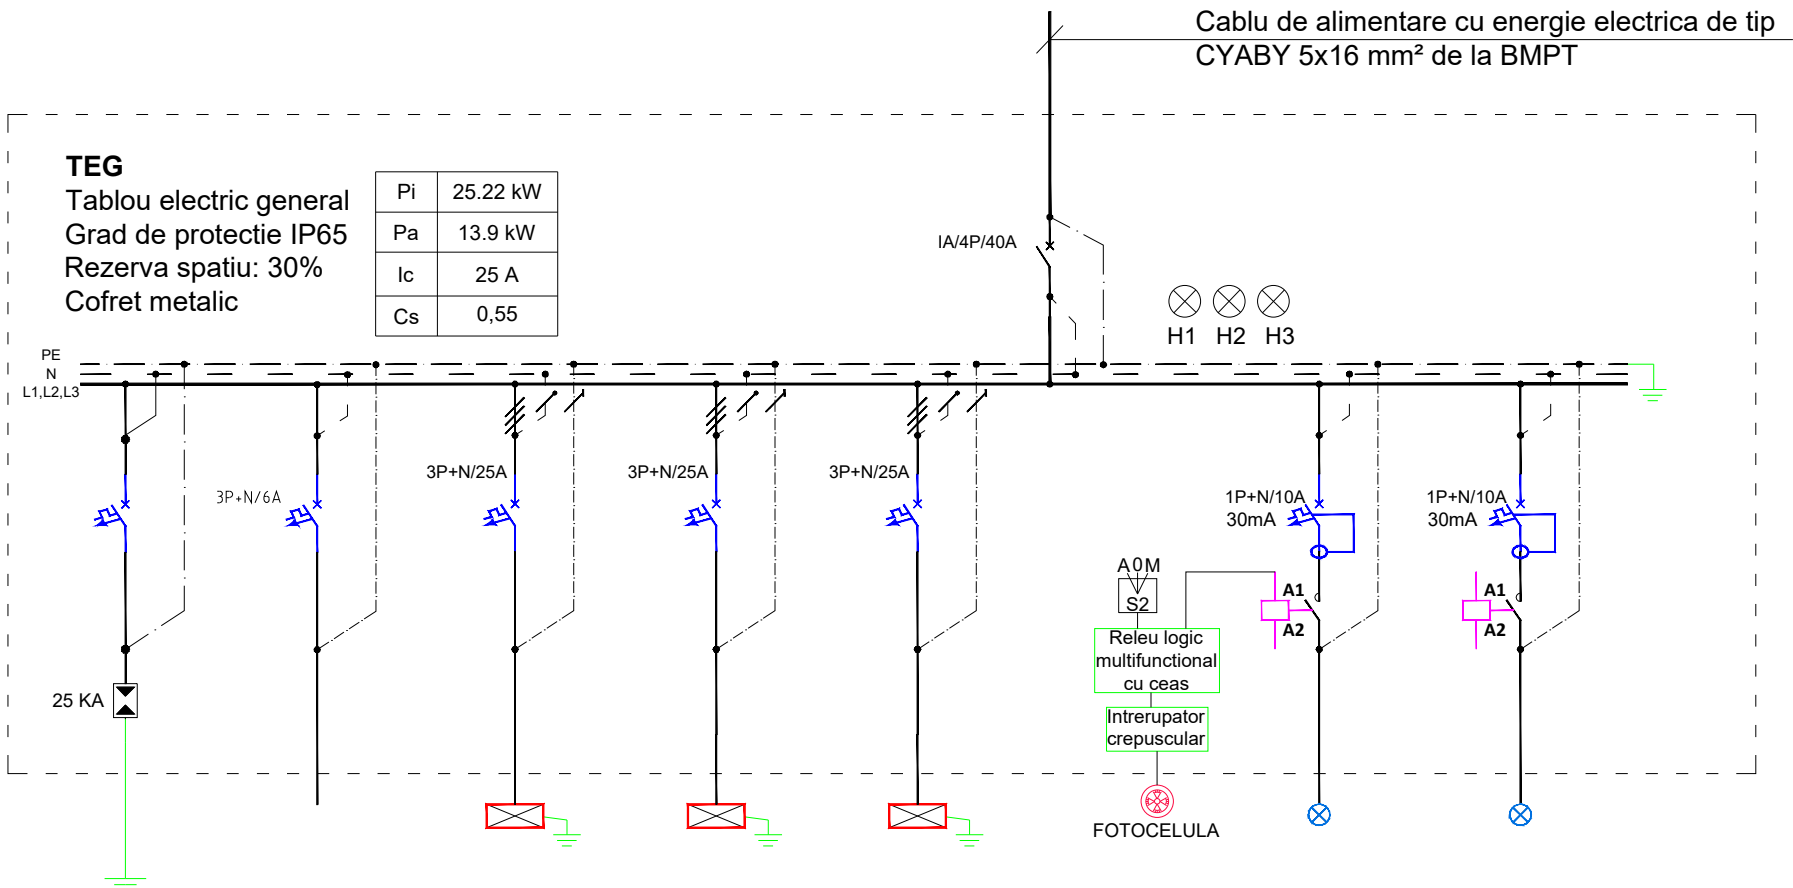

Denumire circuit		SPD	CC	C1	C2	C3		CLE1	CLE2	Pi (kW)	Total Pi (kW)
Destinatie		Descarcator la supratensiune	Lampi prezenta tensiune	Tablou electric casa gradinarului TE1	Tablou electric sera si grup sanitar exterior TE2	Tablou electric camera pompe irigatii TE3	Fotocelula	Iluminat exterior stalpi	Iluminat exterior poarta		
Sect. cablu [mm²]				CYY-F 5x6	CYABY 5x6	CYABY 5x6		CYABY 3x4	CYABY 3x2.5		
Pi [kW]	L1		0.1						0.2	.30	
	L2									###	
	L3							0.2		.20	
	L1, L2, L3			15.3	5.6	3.82				24.72	
Ic [A]		0.00	27.54	10.08	6.88		0.87				

NOTA:

- Tabloul de distributie va fi realizat utilizand aparataj, componente de instalare si de racordare, agrementate in Romania si testate in laborator (LEGRAND, SCHNEIDER - MERLIN GERIN, ABB). Conceptia sistemului trebuie sa fie validata prin incercari conform SR EN 61439.1.
- Tabloul electric va fi executat de catre o firma specializata.
- Iesirile cablurilor se vor face prin partea de jos a tabloului.
- Echiparea tabloului se va face dupa procurarea tuturor echipamentelor tehnologice
- In tablou se va lasa un spatiu de rezerva de 30% pentru montarea de aparate noi.

DOCT Târgoviste, str. Justitiei 19. CUI. RO 910 510		LUCRARE: Reabilitarea construcției "Casa Grădinarului" și integrarea acesteia într-un centru educațional în aer liber			
Șef proiect: Arh. Petrescu Doina		BENEFICIAR: Primaria Municipiului Buzau			
Desenat: Ing. Bogdan Peptea		AMPLASAMENT: str. Horticolei, nr. 1A, Parcul Marghiloman, Buzau			
Proiectat: Ing. Bogdan Peptea		Instalații electrice - SCHEMA MONOFILARA TABLOU ELECTRIC GENERAL TEG		Planșa Nr.: IE01	
Nr. proiect: 18/2020	Scara: %	Faza: D.A.L.I.	Data: 08/2021		