


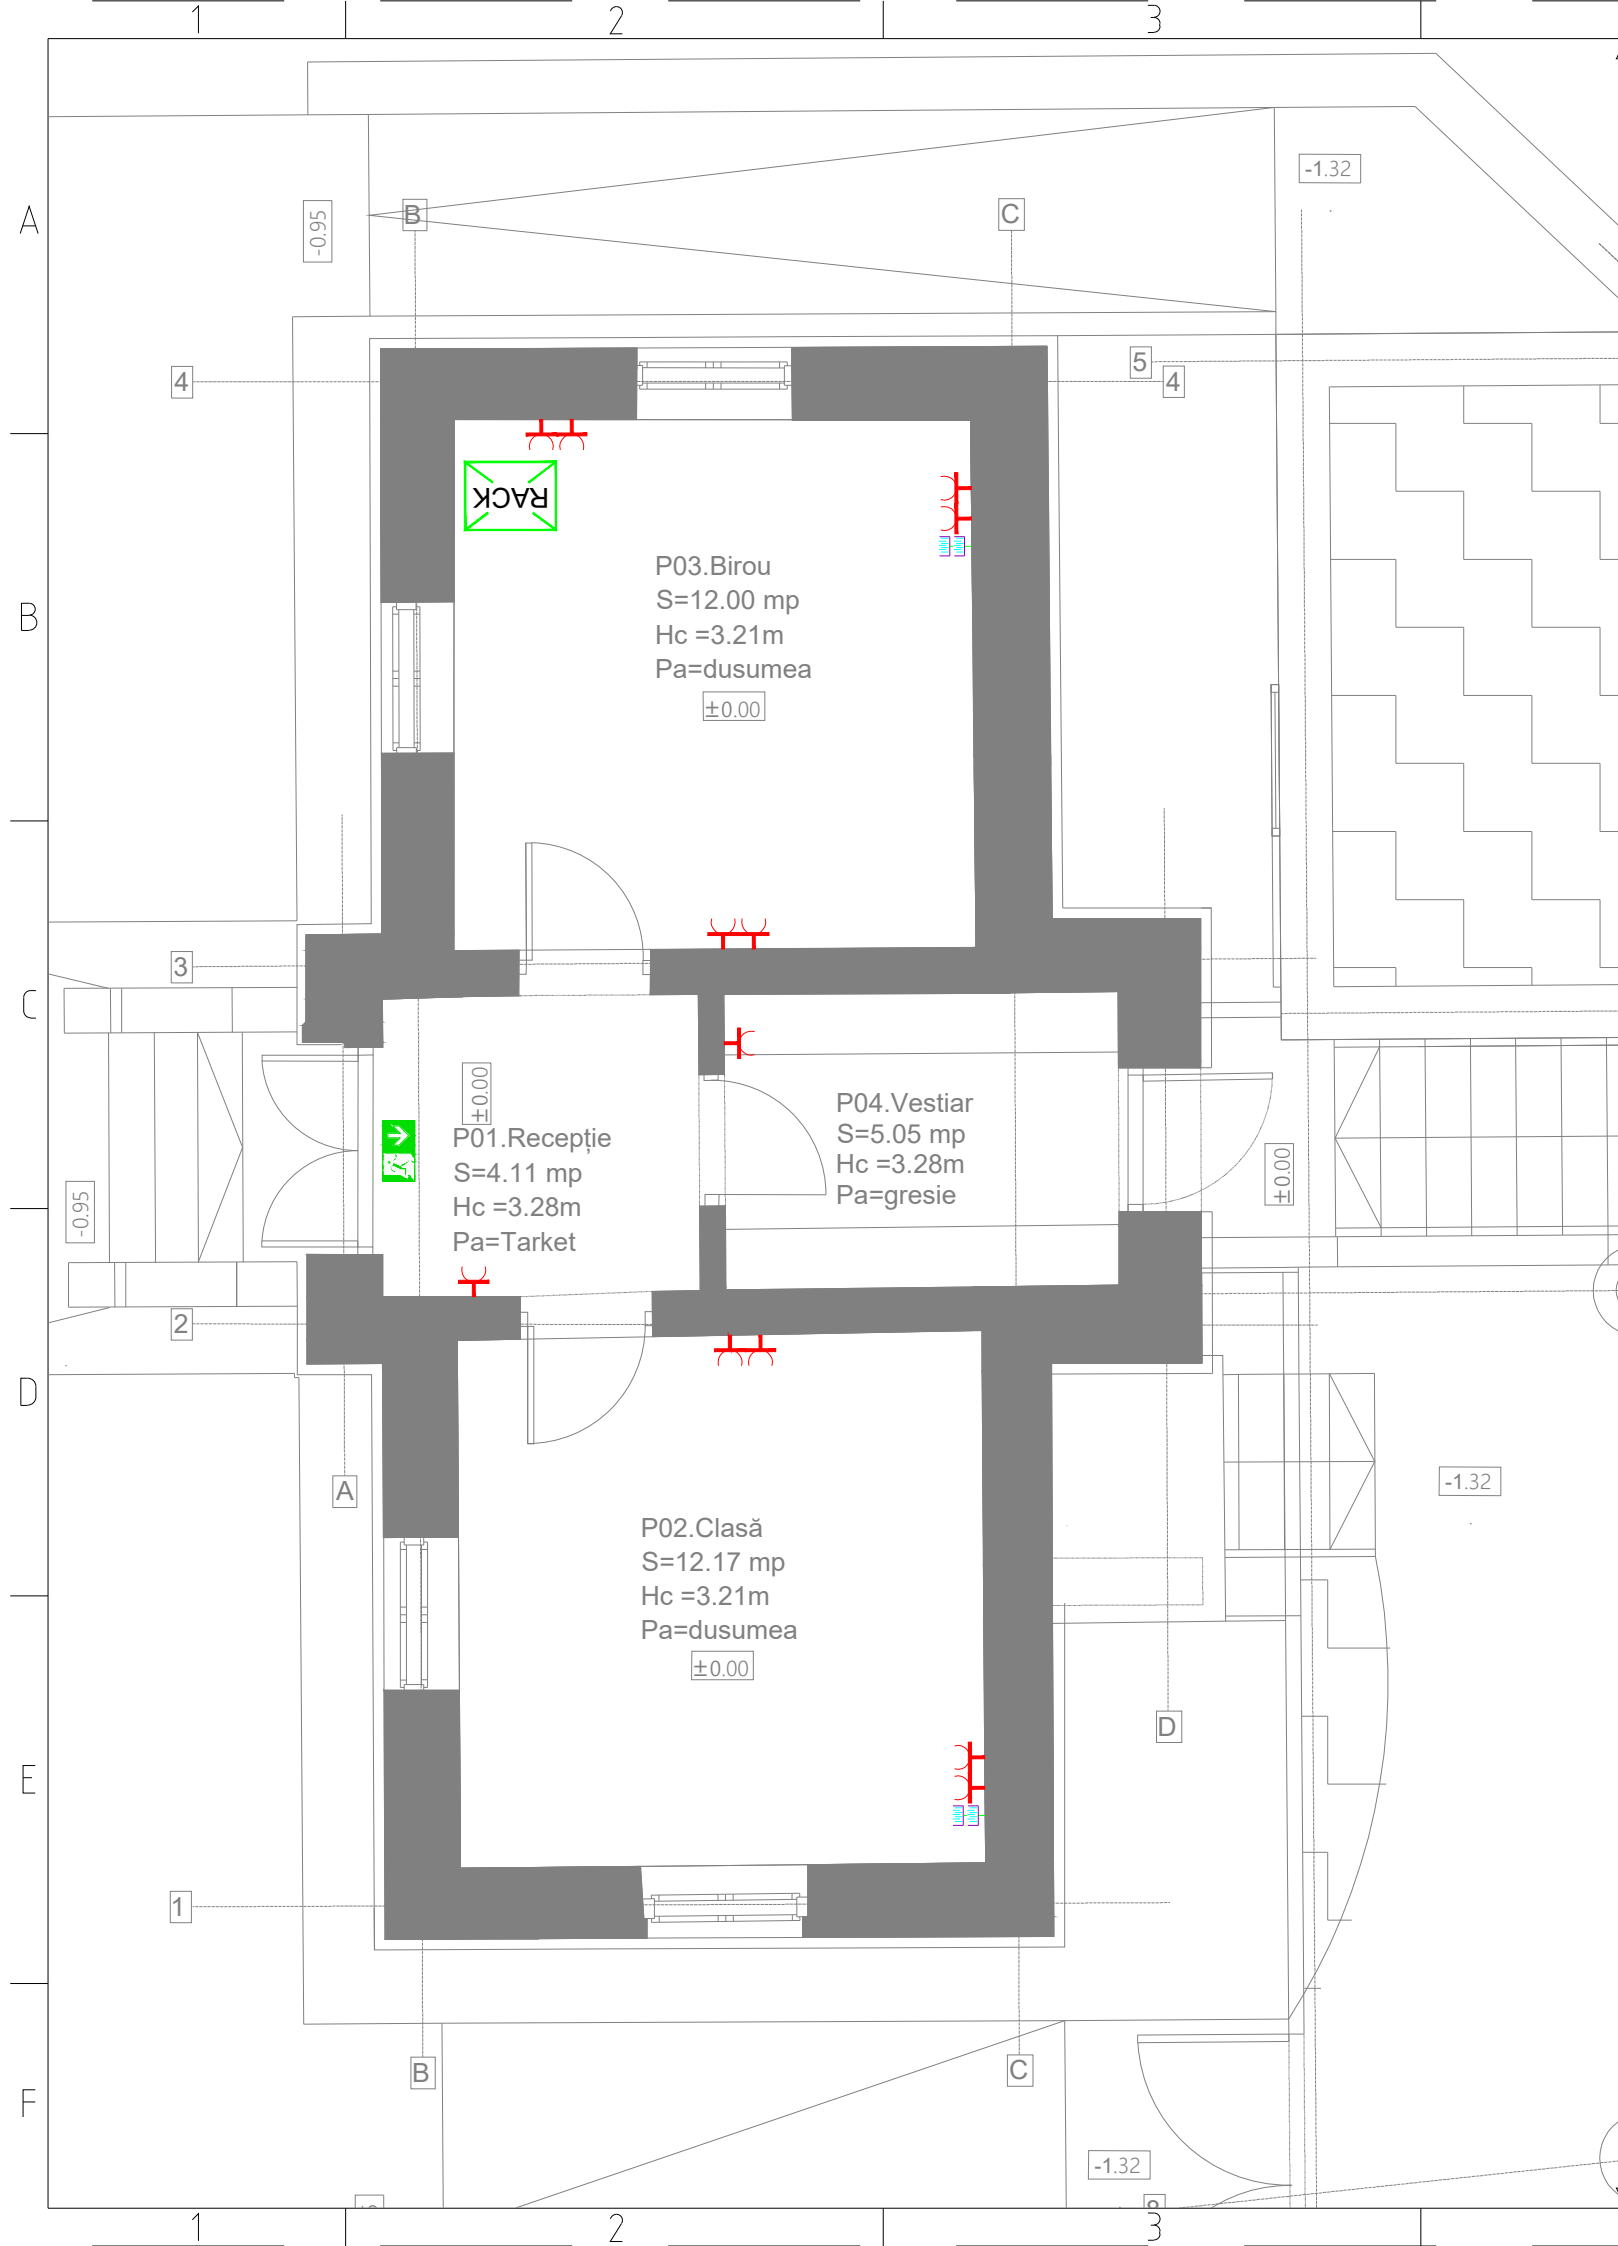

LEGENDA	
	Priza simpla cu contact de protectie 16A/230V, grad de protectie IP20, montaj ingropat, complet echipata cu toate accesoriile de montaj
	Priza simpla cu contact de protectie 16A/230V, grad de protectie IP54, montaj ingropat, complet echipata cu toate accesoriile de montaj
	Priza simpla cu contact de protectie 16A/230V, grad de protectie IP54, montaj in mobilier, complet echipata cu toate accesoriile de montaj
	Priza simpla cu contact de protectie 16A/230V, grad de protectie IP65, montaj ingropat, complet echipata cu toate accesoriile de montaj
	Racord electric alimentare uscator de maini
	Tablou electric

 Târgoviste, str. Justitiei 19. CUI. RO 910 510	LUCRARE: Reabilitarea construcției "Casa Grădinarului" și integrarea acesteia într-un centru educațional în aer liber			
	BENEFICIAR: Primaria Municipiului Buzau			
	AMPLASAMENT: str. Horticolei, nr. 1A, Parcul Marghiloman, Buzau			
Șef proiect: Arh. Petrescu Doina	Instalații electrice -PLAN PRIZE SI VOCE-DATE PARTER			Planșa Nr.: IE08
Desenat: Ing. Bogdan Peptea	Nr. proiect: 18/2020	Scara: 1:50	Faza: D.A.L.I.	
Proiectat: Ing. Bogdan Peptea			Data: 08/2021	