


CABINA GRUP POMPARE ASPERSOARE
(scara 1:20)

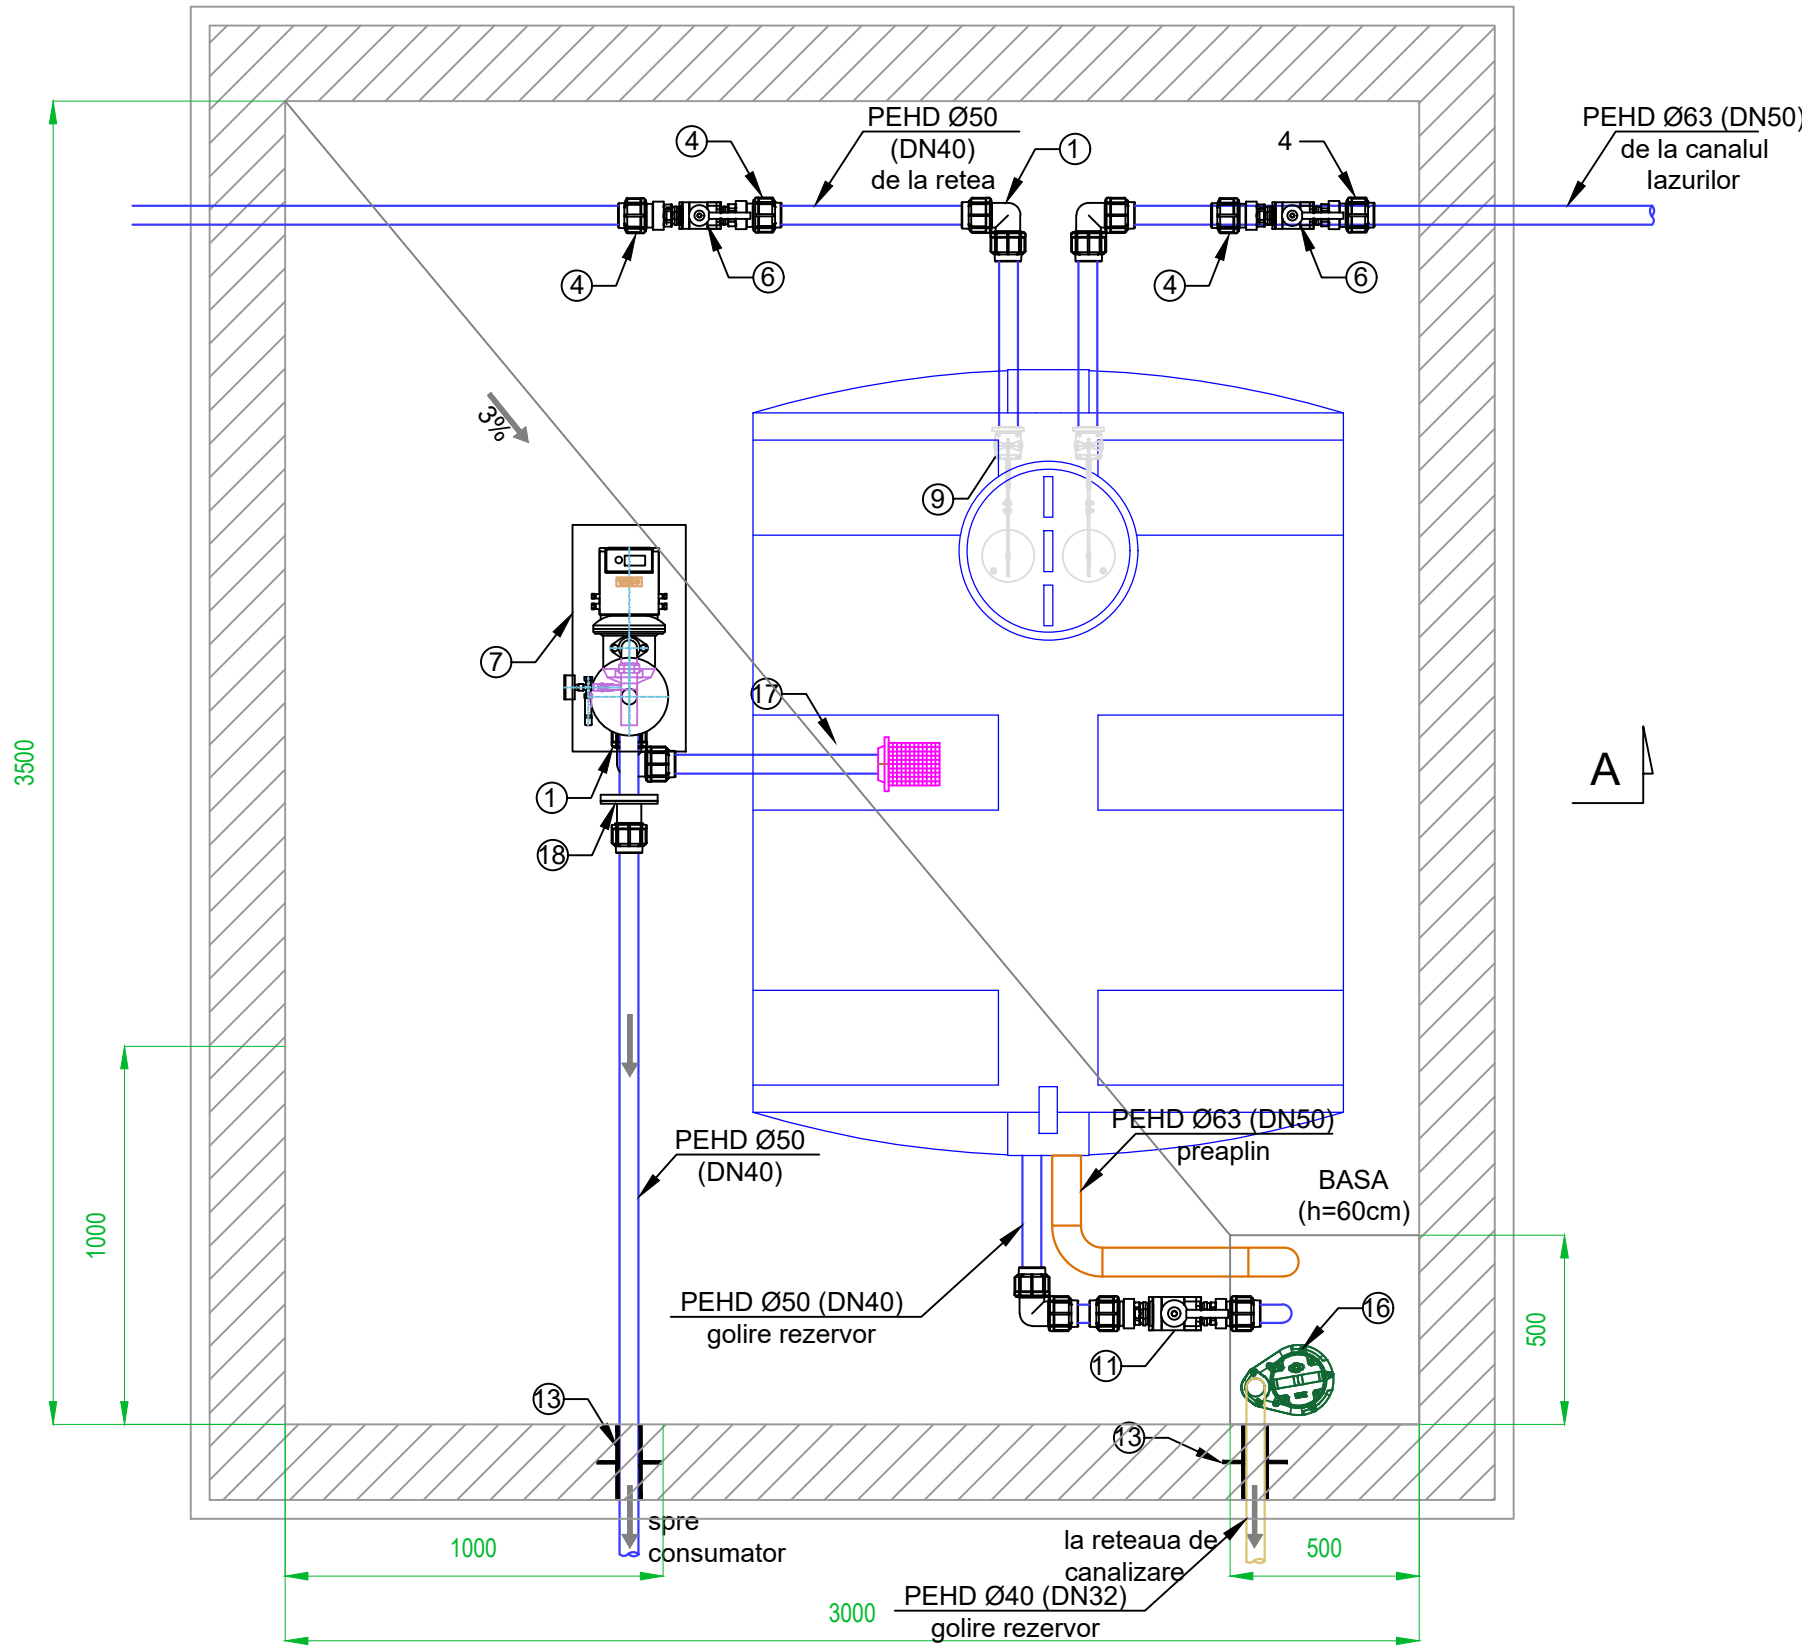

LEGENDA	
①	Cot - compresiune
②	Teu redus - compresiune
③	----
④	Adaptor compresiune - metal
⑤	Clapet de sens
⑥	Robinet
⑦	Pompa pentru hidrofor, racordata la rezervorul de apa pentru alimentarea instalatiei de irigat -fluidul vehiculat : Apa, curata -debit : 1 l/s -inaltimea de pompare : 30.00 m -puterea motorului (P2) : 0.67 kW -turatia nominala : 360-4000 rpm -alimentarea : 230 V / 50 Hz -curentul nominal : 6.7 A -gradul de protectie a statiei : IP 55
⑧	----
⑨	Robinet cu plutitor
⑩	Rezervor de apa potabila cilindric (orizontal) confectionat din polietilena cu caracteristicile: -volum util 3000 l -dimensiuni: Ø = 1545 mm; H = 1850 mm.
⑪	Robinet
⑫	----
⑬	Piesa de trecere prin peretii constructiei pentru conducta De40mm
⑭	Presostat
⑮	Pompa complet inundabila (1A) pentru vehicularea apelor puternic impurificate si cu continut de nisip. Pompa cu 10 m cablu si condensator sau stecher CEE si comutator pornit/oprit. Pompa este echipata cu senzor de nivel. Pompa este echipata cu protectie termica a motorului. -fluidul vehiculat: Apa, curata; -debit: 1.00 l/s; -inaltimea de pompare: 10.00 m; -puterea nominala a motorului (P2): 0.75 kW; -turatia: 2900 1/min; -alimentarea: 3~400V/50Hz; -curentul nominal: 1.9 A; -modul de pornire: directa; -grad de protectie: IP 68; -greutatea: 21 kg.
⑯	Sorb
⑰	Adaptor compresiune cu flansa

DOCT

Târgoviste, str. Justitiei 19. CUI. RO 910 510

Şef proiect: Arh. Petrescu Doina

Desenat: Ing. Virgil Neculescu

Proiectat: Ing. Virgil Neculescu

LUCRARE: Reabilitarea construcţiei "Casa Grădinarului" şi integrarea acesteia într-un centru educaţional în aer liber

BENEFICIAR: Primaria Municipiului Buzau

AMPLASAMENT: str. Horticolei, nr. 1A, Parcul Marghiloman, Buzau

Instalaţii sanitare - Plan cabina instalatie de irigare

Planşa
Nr.: IS03

Nr. proiect: 18/2020

Scara:

1:20

Faza: D.A.L.I.

Data: 08/2021

297x420