



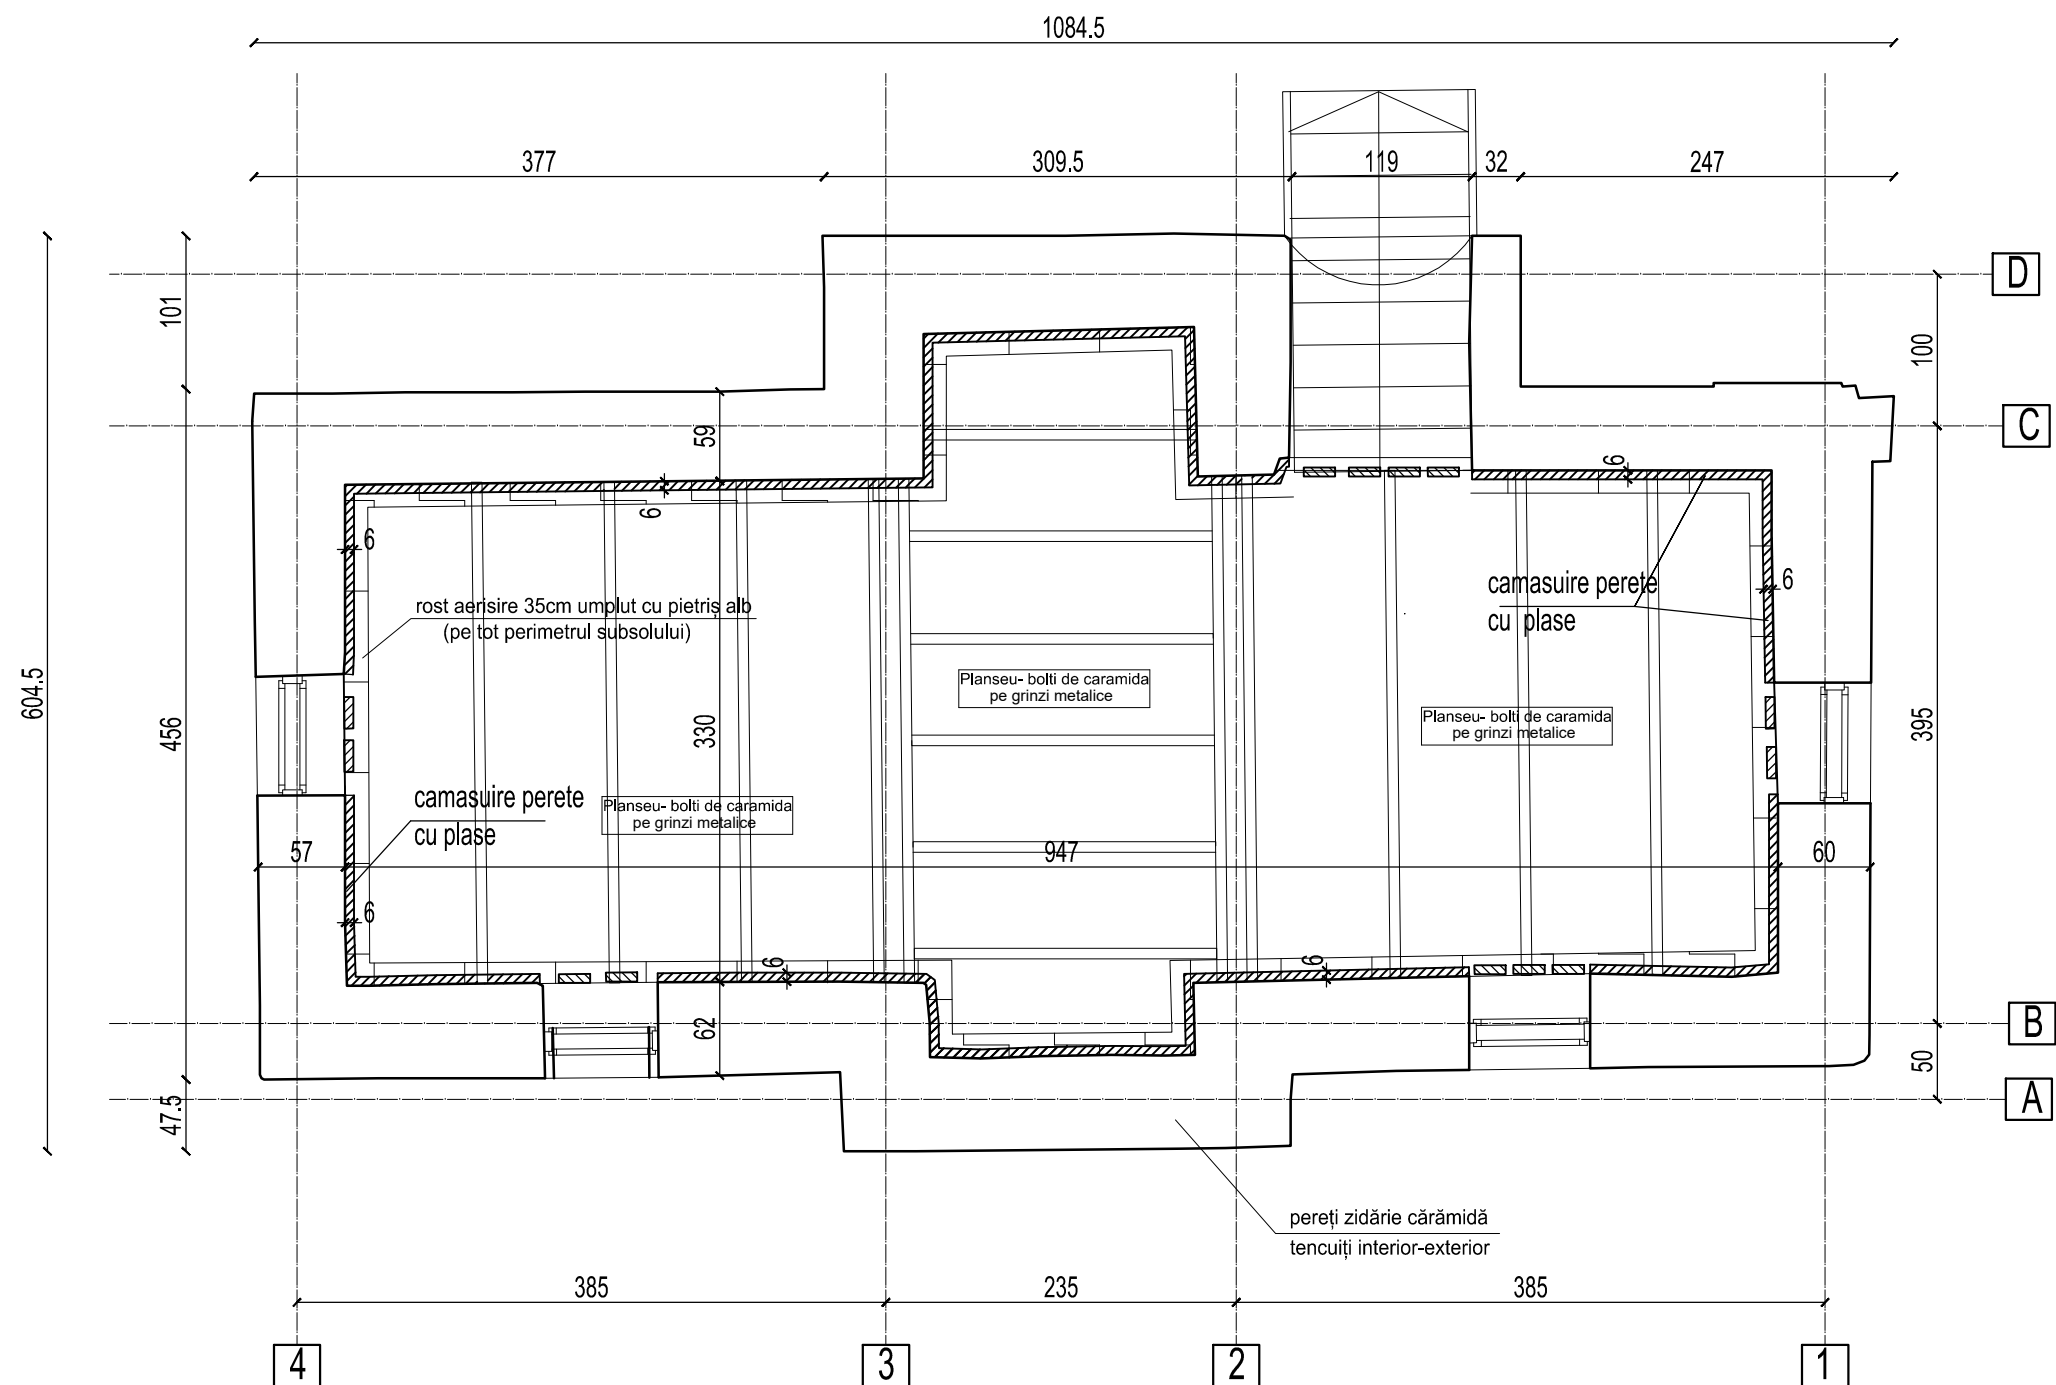

Masurile de consolidare impuse la subsol constau in:

- in toate zonele cu igrasie la partea de jos a peretilor se va indeparta umplutura umeda si se lasa sa se usuce. Se trateaza zidaria afectata cu materiale agreate UE sau se inlocuieste zidaria. Dupa uscare se pune balast si se toarna placa din beton lasandu-se o zona de 35 cm libera langa pereti;
- se verifica starea planseului din boltisoare de caramida de peste subsol, dupa ce s-a indepartat umplutura. Eventualele fisuri se injecteaza cu lapte de ciment ;
- Se verifica grinzile metalice ale planseului peste subsol, se curata cu peria de sarma, se grunduiesc si se vopsesc;
- se camasuiesc pe interior toti peretii exteriori ai subsolului;
- se hidroizoleaza si termoizoleaza subsolul pe tot conturul exterior.

LEGENDA:

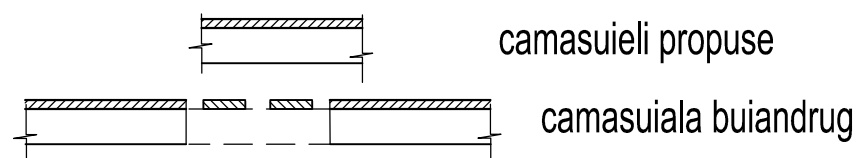

Zona seismica cu $a_g=0,35g$; $T_c=1.60\text{sec.}$ conf. P100-1/2013
Clasa de importanta este III
Categoria de importanta este C

PFA Ing. Timaru Valentina			Reabilitarea constructiei " CASA GRADINARULUI" si Integrarea acesteia intr-un circuit educational in aer liber		Pr. nr. 18/2020
			Benef: PRIMARIA MUNICIPIULUI BUZAU		DALI
			Adresa: Municipiul Buzau, Parcul Marghiloman, jud. Buzau		+ SF
SEF PROIECT	arh. Doina PETRESCU		Sc. 1:50	PLAN CONSOLIDARE SUBSOL	R1
PROIECTAT	ing. Valentina TIMARU				
DESENAT	ing. Valentina TIMARU				