


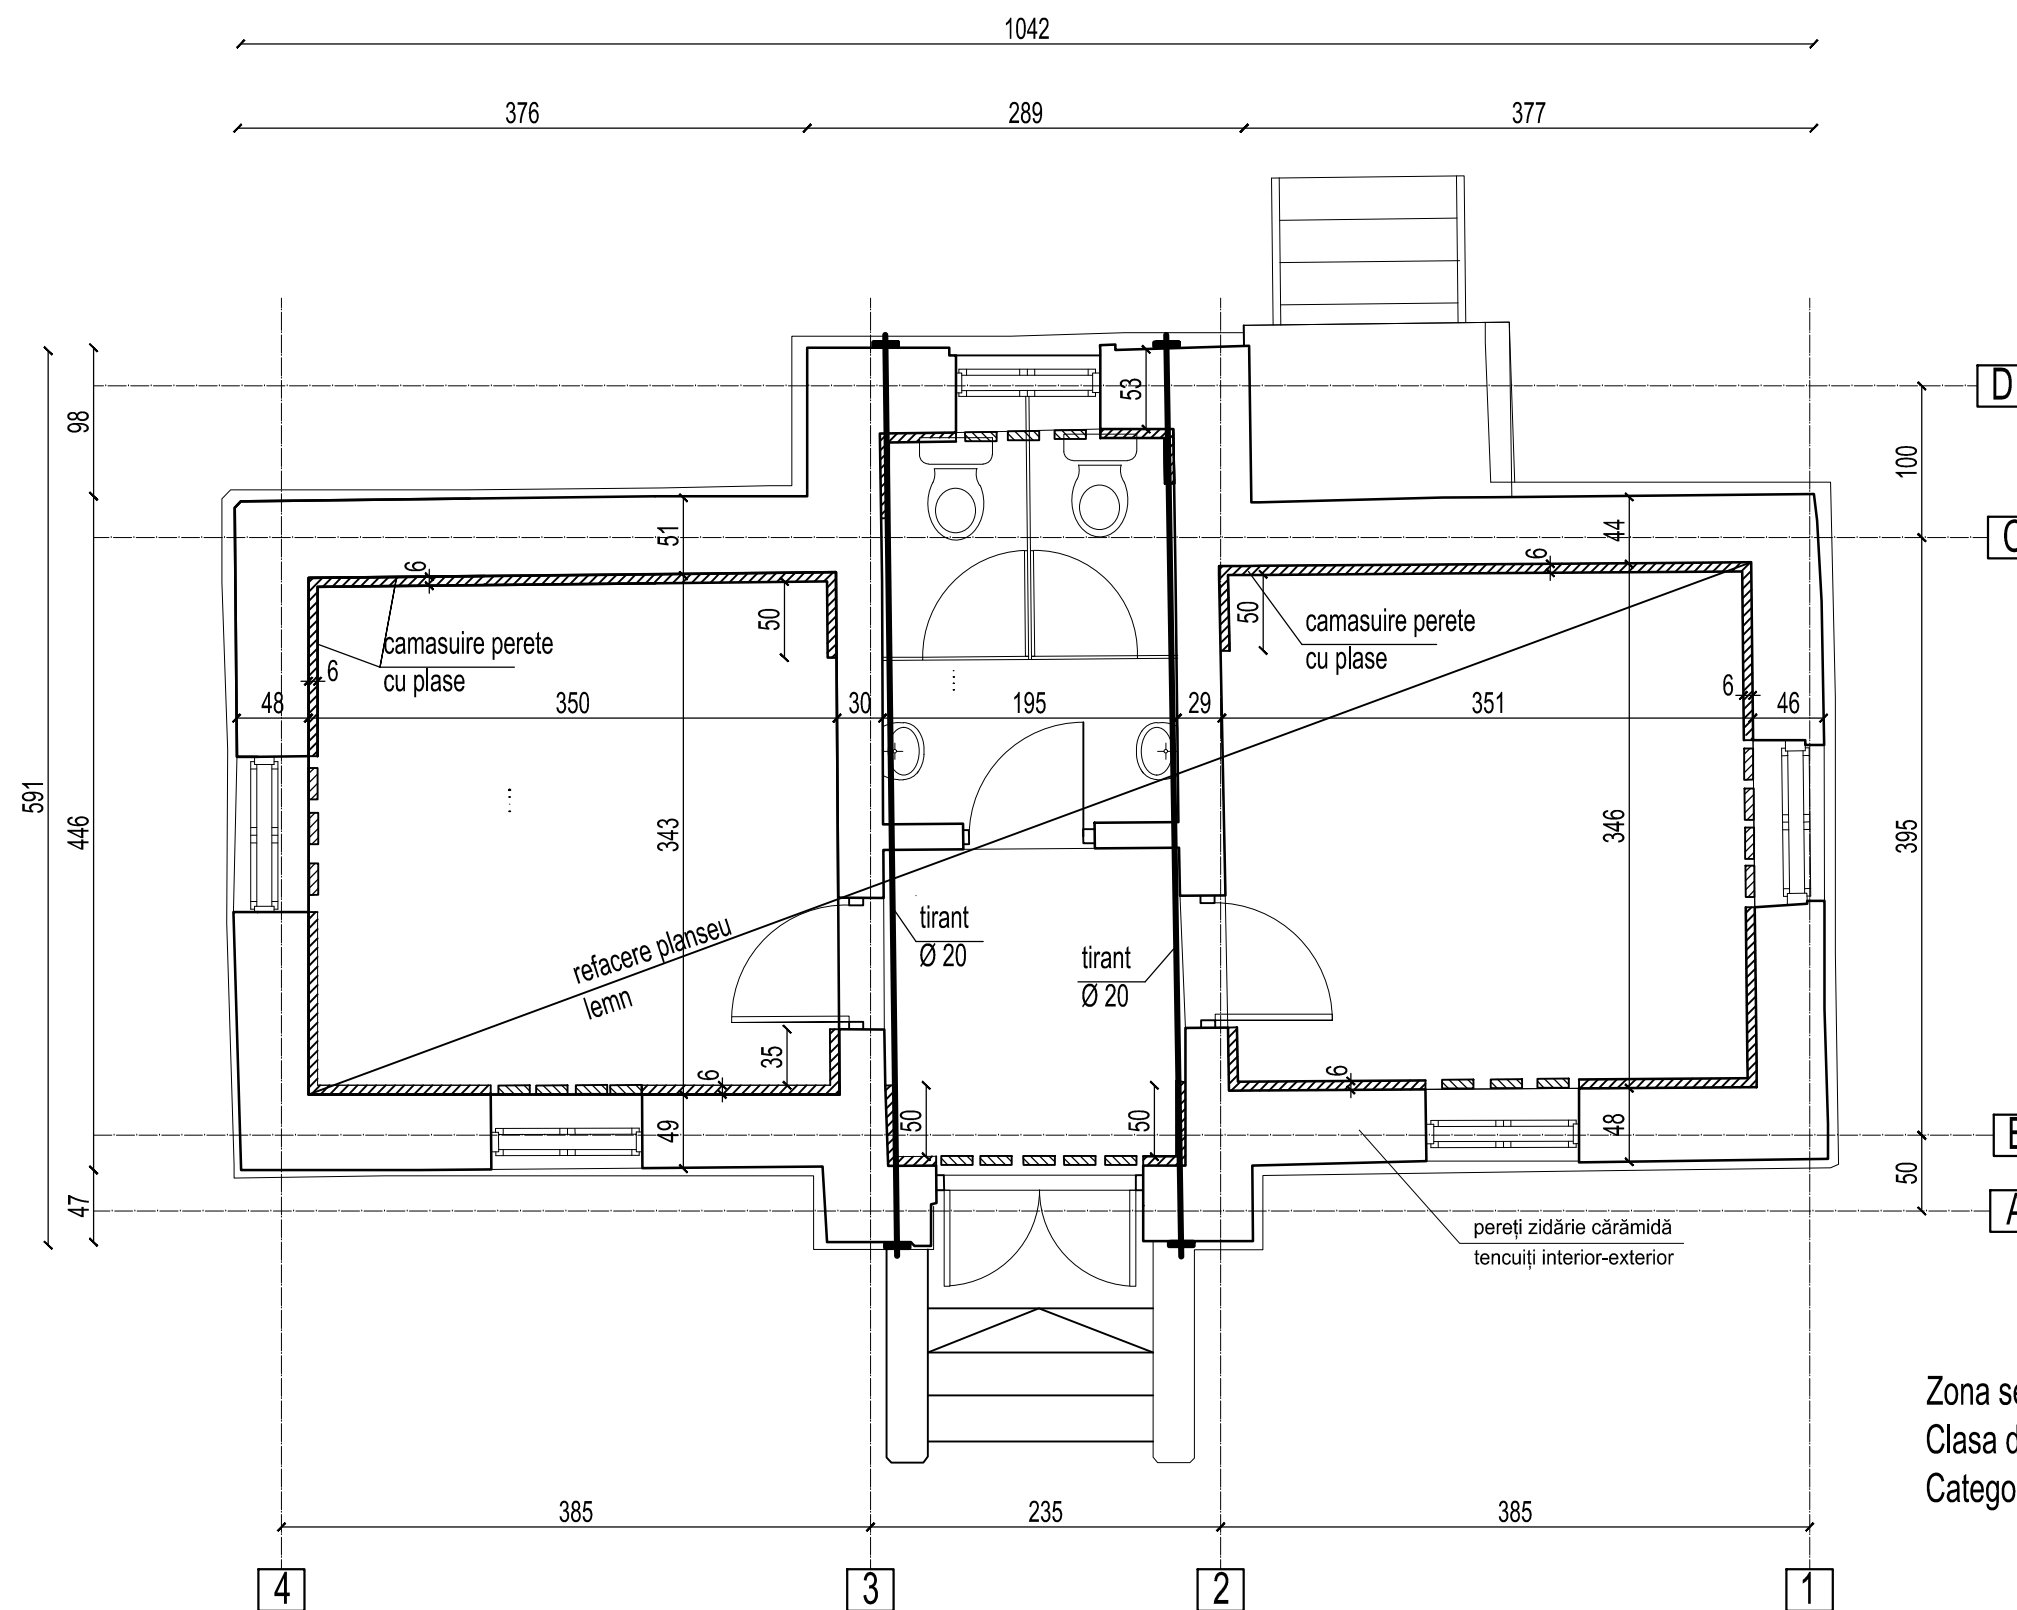


Masurile de consolidare impuse la parter constau in:

- se camasuiesc pe interior toti peretii exteriori ai parterului, camasuiala care este continua de la subsol la parter prin intermediul barelor 3Ø 12 OB 37 ce trec prin goluri de 10 x 30 practicate in planseul peste subsol din 80 in 80 cm;
- peretii centrali se consolideaza cu tiranti de Ø 20; Tirantii se monteaza prin gauri forate in ziduri apoi se ancoreaza in ziduri cu placute metalice montate pe un pat de mortar armat cu plasa de 3 - 4 mm. Apoi se trece la betonarea acestora obtinandu-se centuri armate cu tiranti.
- refacerea buiandrugilor degradati;
- verificarea si refacerea planseului din lemn de peste parter;
- realizare centuri din beton armat pe zidurile de inchidere ale podului;
- realizare sarpanta noua.

Zona seismica cu $ag=0,35g$; $T_c=1.60sec.$ conf. P100-1/2013
 Clasa de importanta este III
 Categoria de importanta este C

LEGENDA:

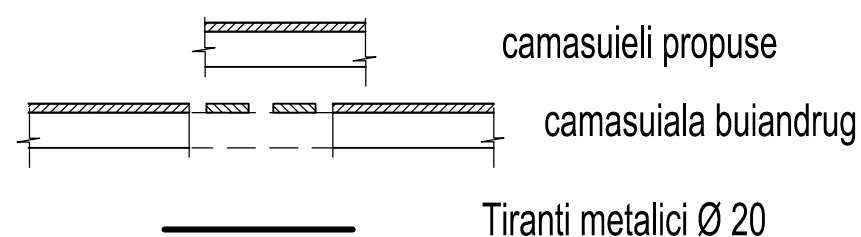

PFA Ing. Timaru Valentina

Reabilitarea constructiei " CASA GRADINARULUI" si
 Integrarea acesteia intr-un circuit educational
 in aer liber
 Benef: PRIMARIA MUNICIPIULUI BUZAU
 Adresa: Municipiul Buzau, Parcul Marghiloman, jud. Buzau

Pr. nr.
 18/2020
 DALI
 + SF

SEF PROIECT arh. Doina PETRESCU
 PROIECTAT ing. Valentina TIMARU
 DESENAT ing. Valentina TIMARU

Sc. 1:50

PLAN CONSOLIDARE PARTER

R2